


# ייעודי קרקע על פי ת.מ.מ.2 שינוי 3 ותב"ע מס' ג/2645

תשריט מס' 1.3.4

קני"מ 1:20,000

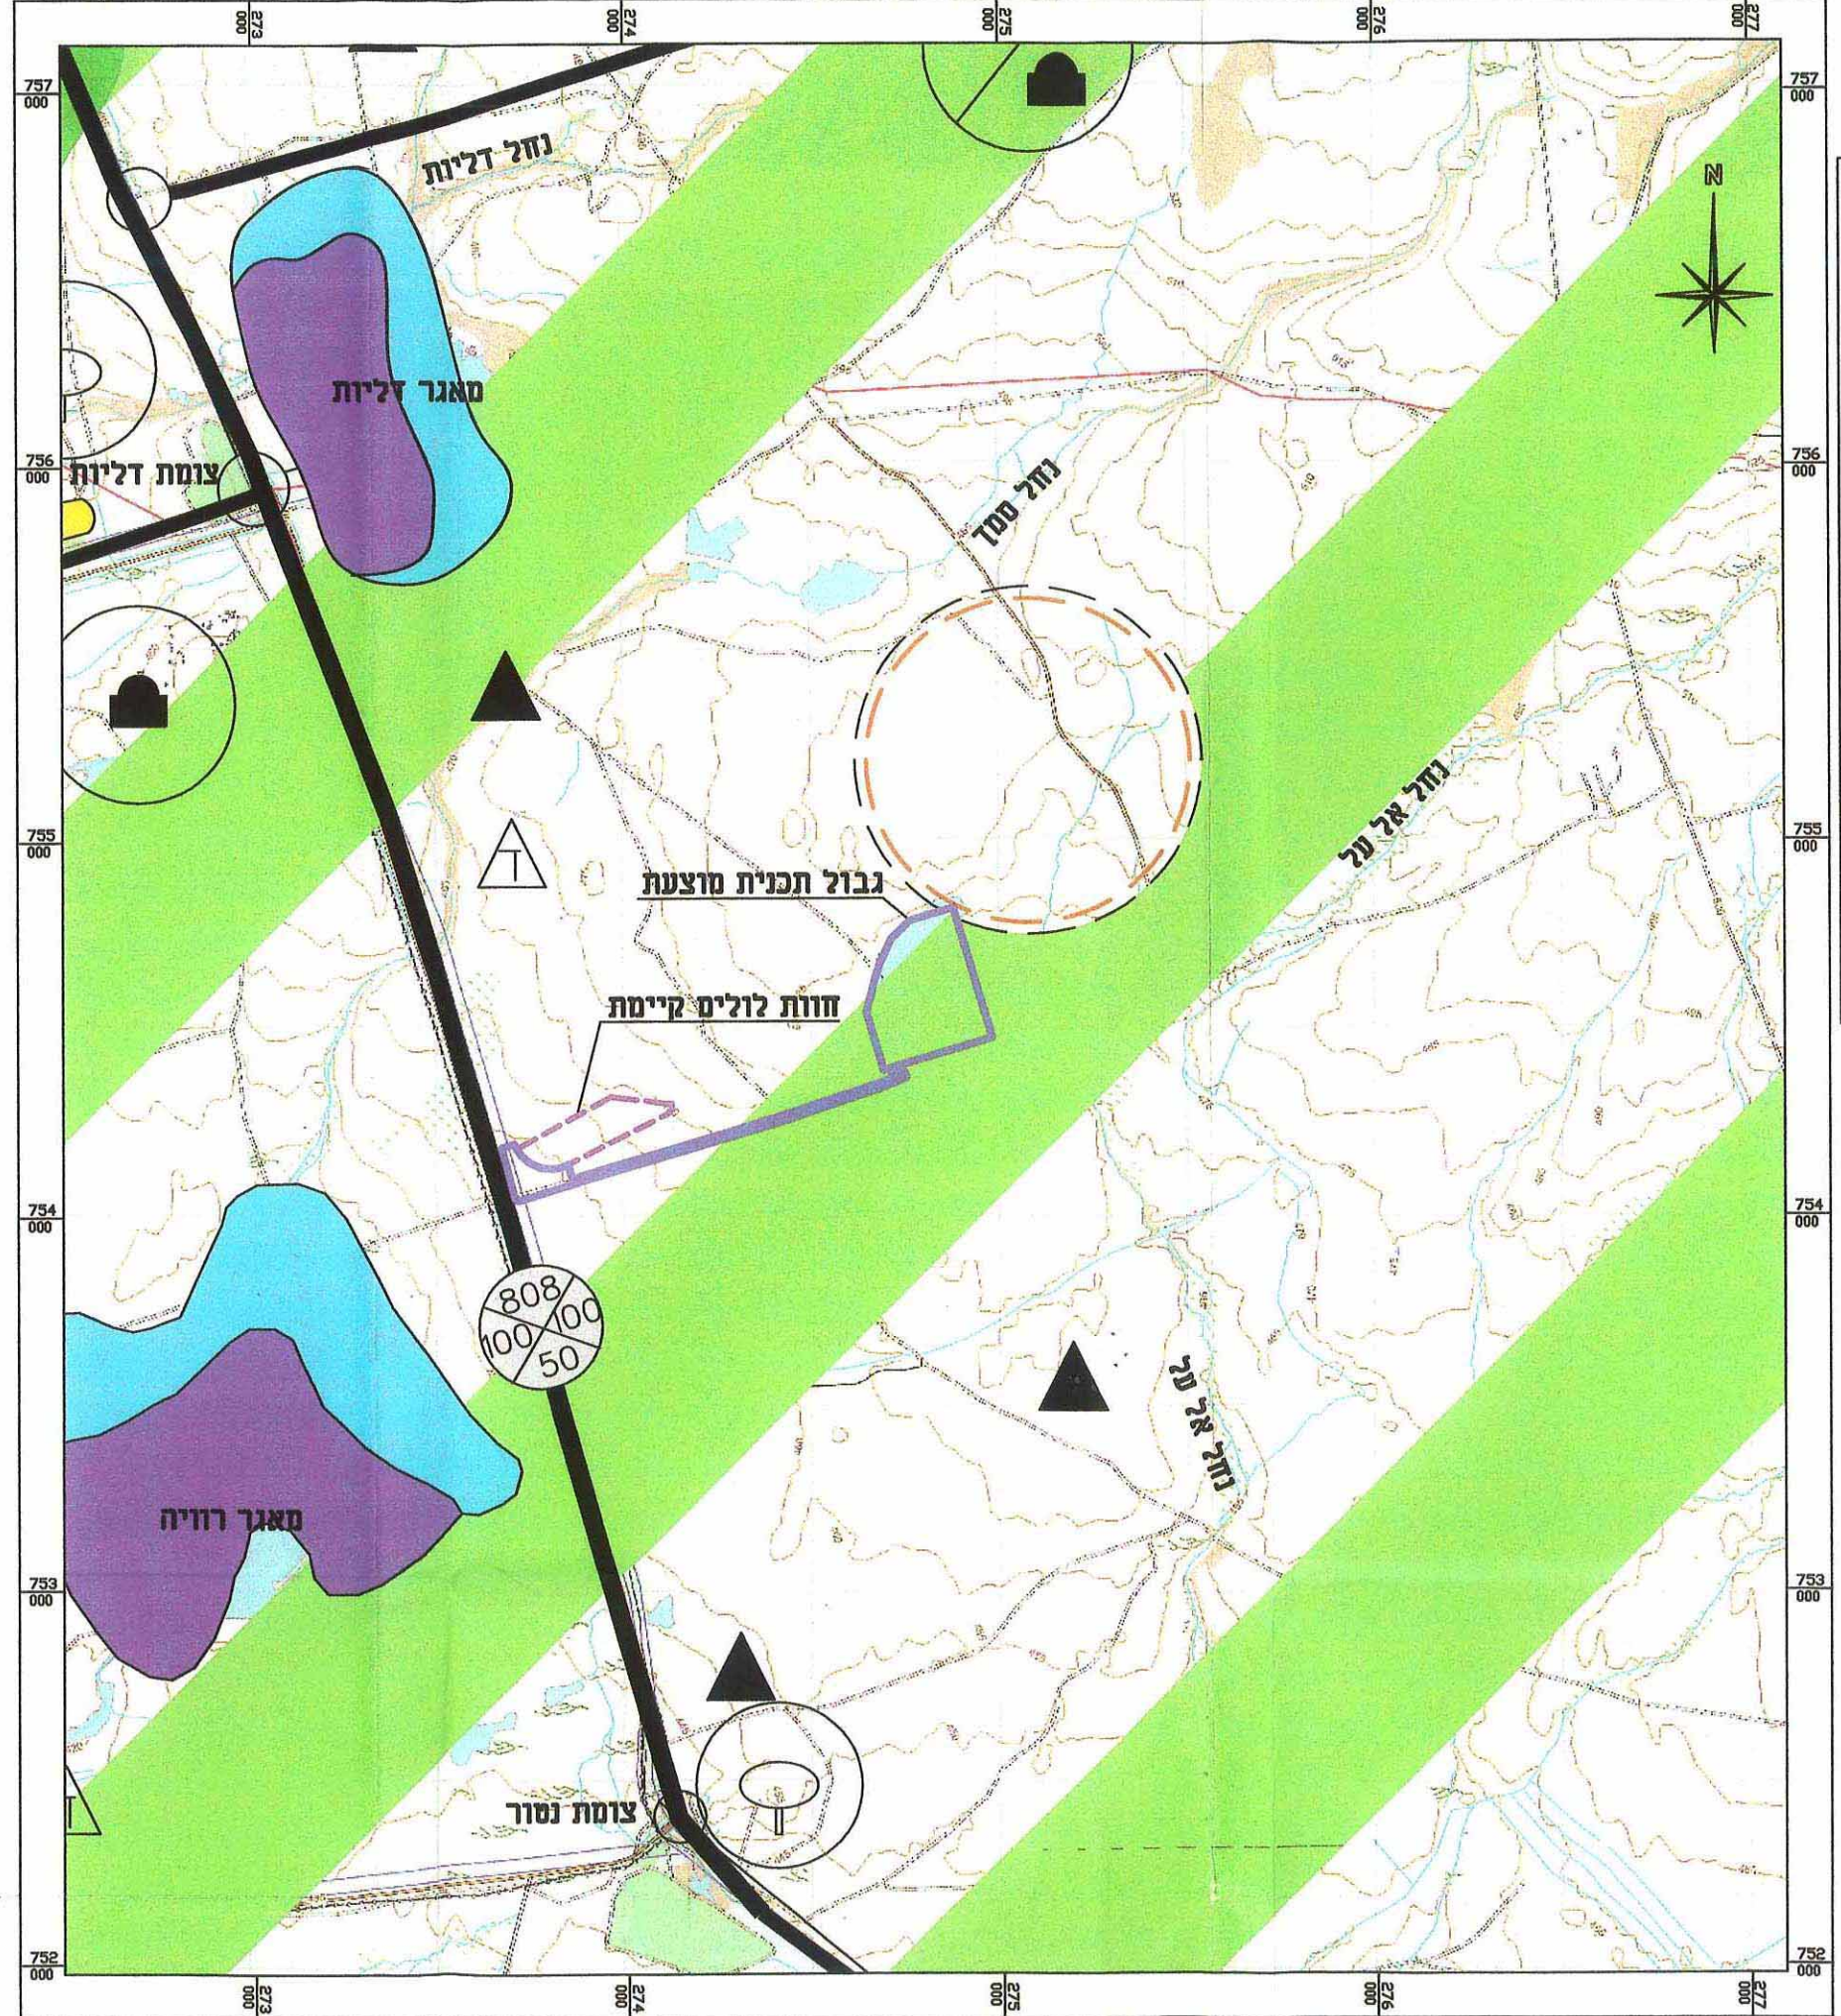

**מקרא :**

|                                   |  |
|-----------------------------------|--|
| איתור ליעוב כפרי מתוכנן           |  |
| שפח חקלאי                         |  |
| שפח לאיגום קיים/מתוכנן            |  |
| שמורת שבע                         |  |
| גבול תכנית מוצעת                  |  |
| חוות לולים קיימת                  |  |
| קו אי חסימת מראה הנוף לאורך דרכים |  |
| דרך ראשית קיימת/מתוכננת           |  |
| דרך אזורית קיימת/מתוכננת          |  |
| דרך תת אזורית קיימת/מתוכננת       |  |
| שדה דולמנים                       |  |
| אתר היסטורי או ארכיאולוגי         |  |
| אתר ארכיאולוגי מוצע לפיתוח        |  |
| אתר שבע מיוחד                     |  |
| אתר ביקור ראשי/מסני               |  |

נא-נציג יועצל ומודע-סדרתני ונכסום כלים  
 אישור אישור  
 אושרה לתוכנית זו  
 שם  
 חתימת