יסוד המעלה

רחוב הראשונים

מבט לרחוב כיום

ק"מ 1:200

אדריכלים

רמר ס.דן-וולטירא נ.חיים

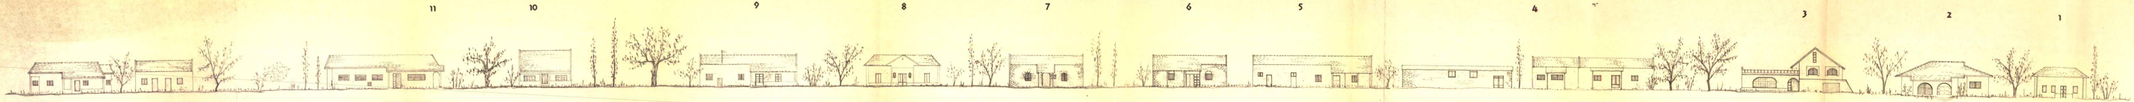

מבט מן הדרך לדרום

מבט מן הדרך לצפון