


D:\Venesans\2007\resive\yasmin\YAS-2101-2-3\YAS-2101-2-3.dwg Tue Aug 14 09:10:29 2007 kudsai-nazarat, 06-6551378
 HP DesignJet 755CM Hewlett-Packard HP-GL/2 devices, ADI 4.3 - For Autocodesk by HP

תוכנית חניה במפלס 188.00

מחזור : הצפון
 נפת : נצרת
 מקום : נצרת
 גוש : 17511
 חלקה : 31

שטח : 476 מ"ר
 הוכן עבור : מוזמד קאסם

תחום מפורטת

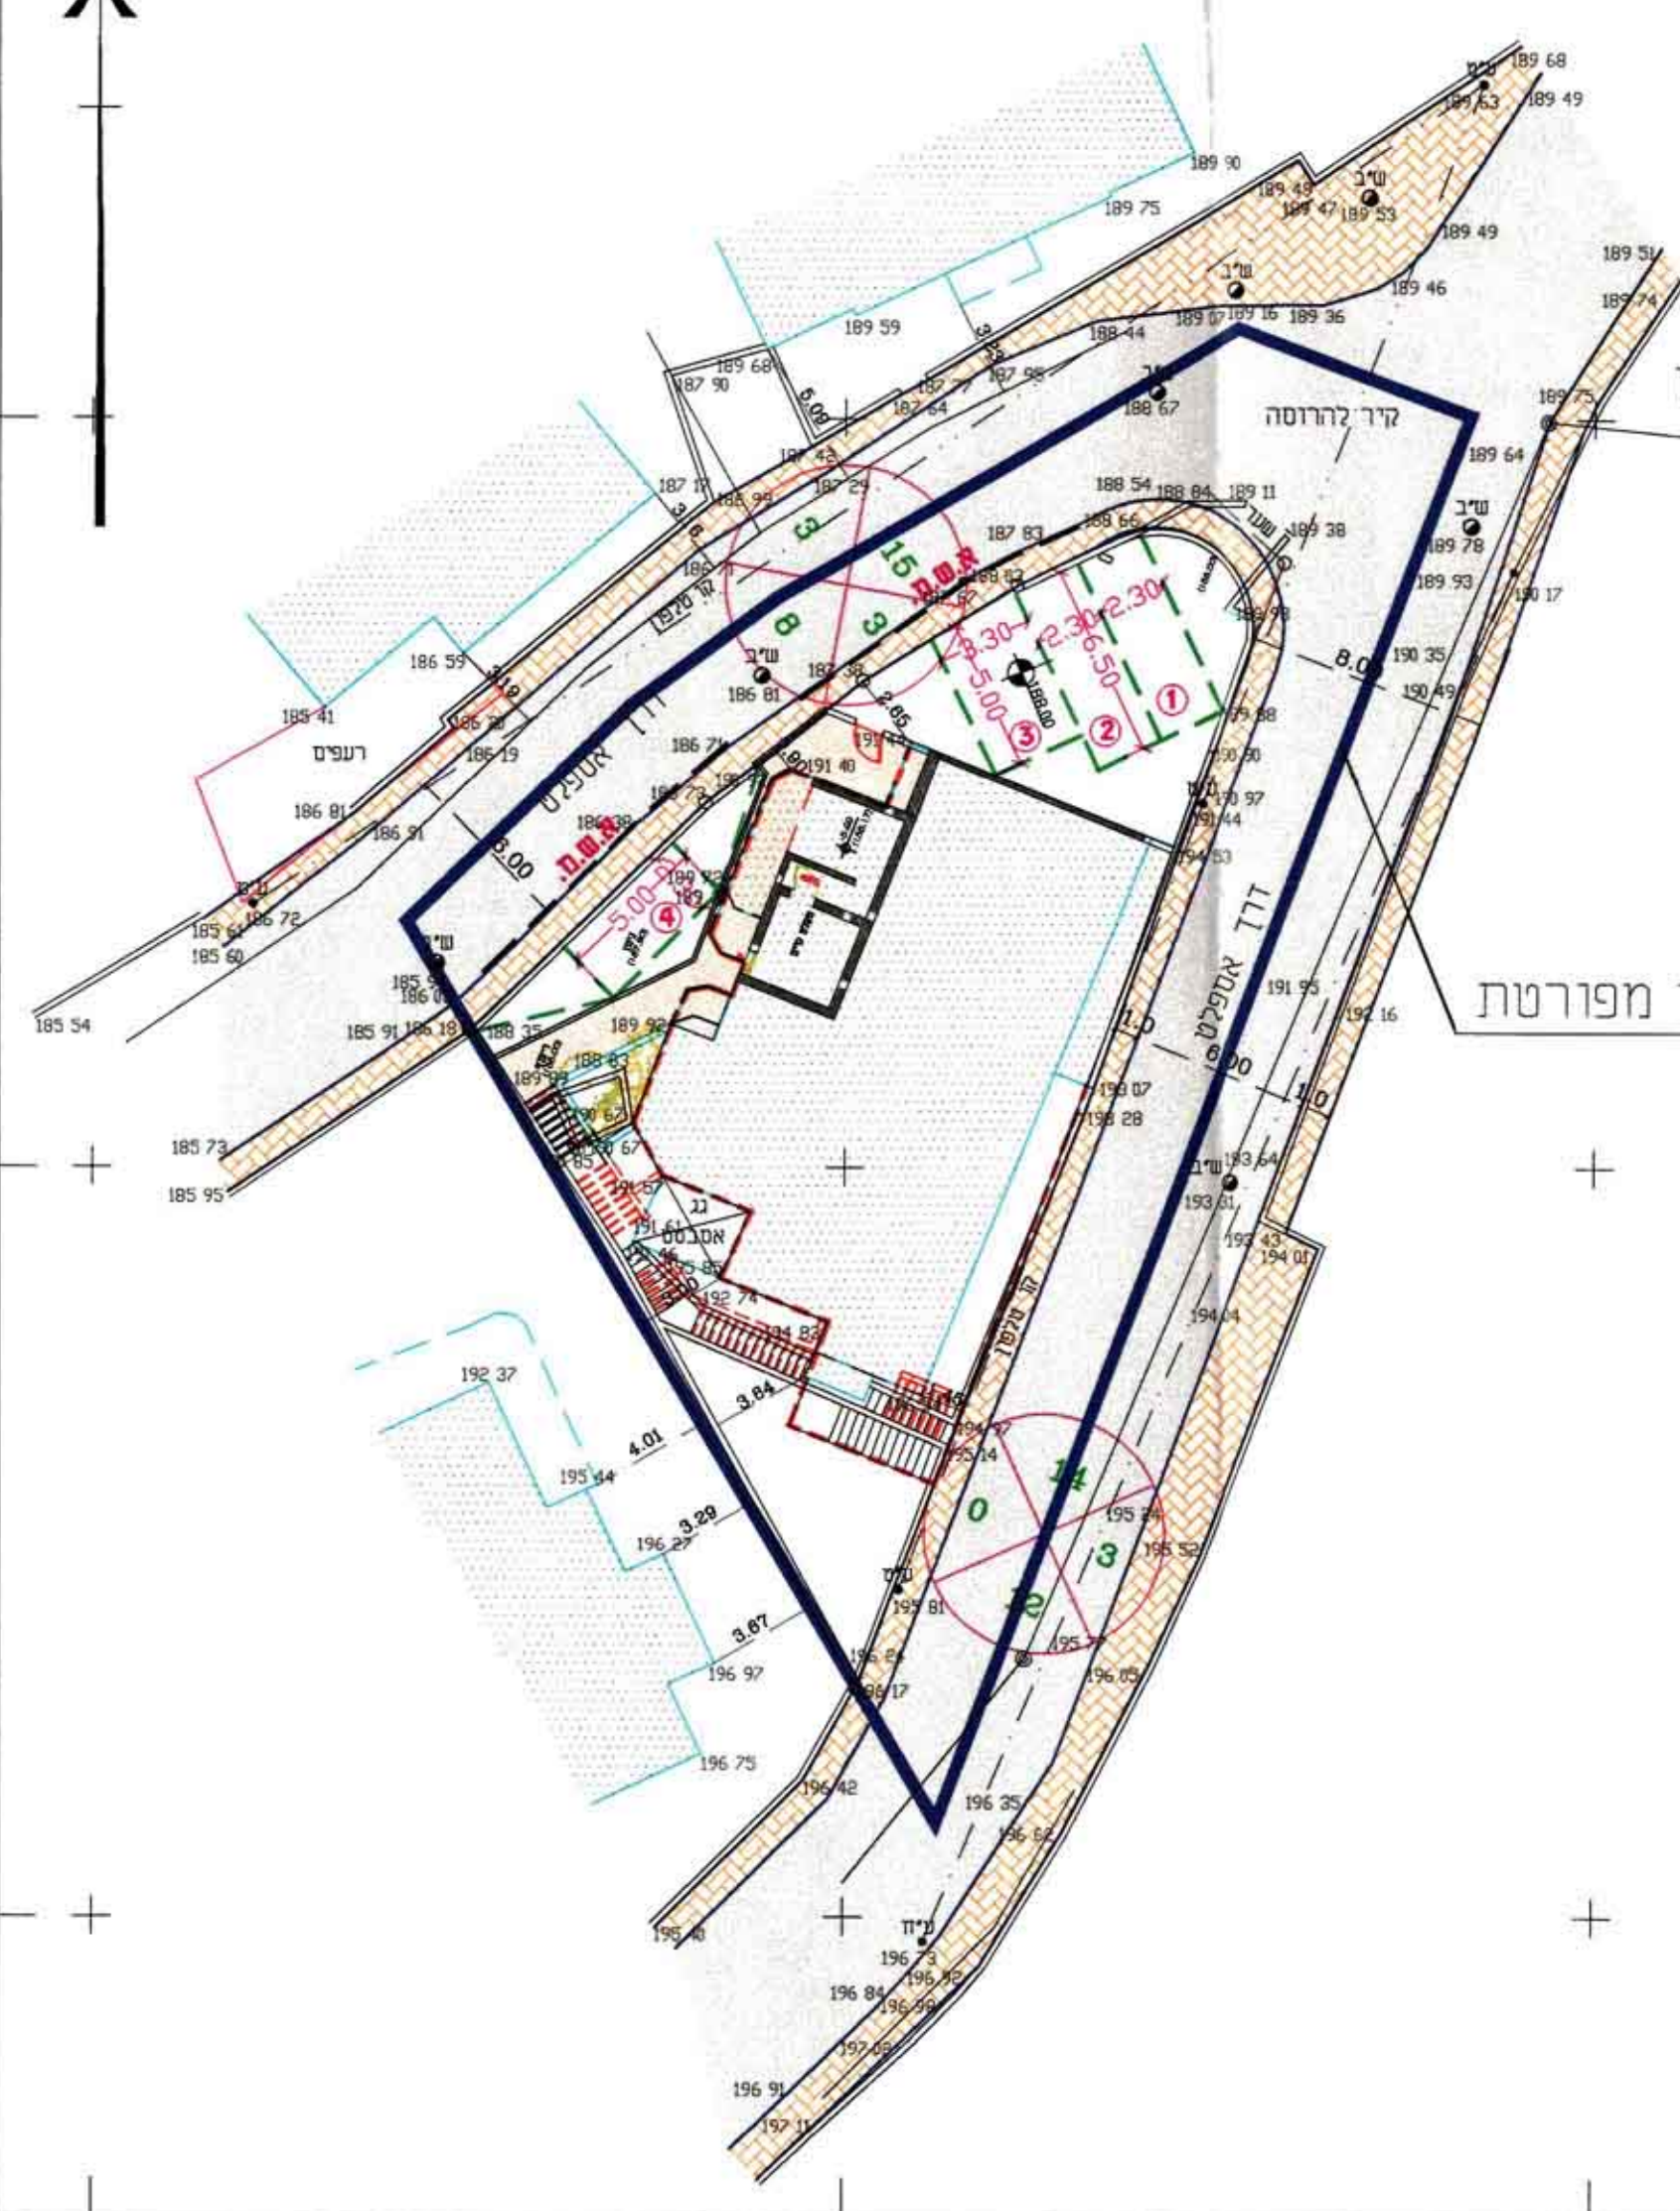


תוכנית חניה במפלס 190.70

מחזור : הצפון
 נפת : נצרת
 מקום : נצרת
 גוש : 17511
 חלקה : 31

שטח : 476 מ"ר
 הוכן עבור : מוזמד קאסם

תחום מפורטת

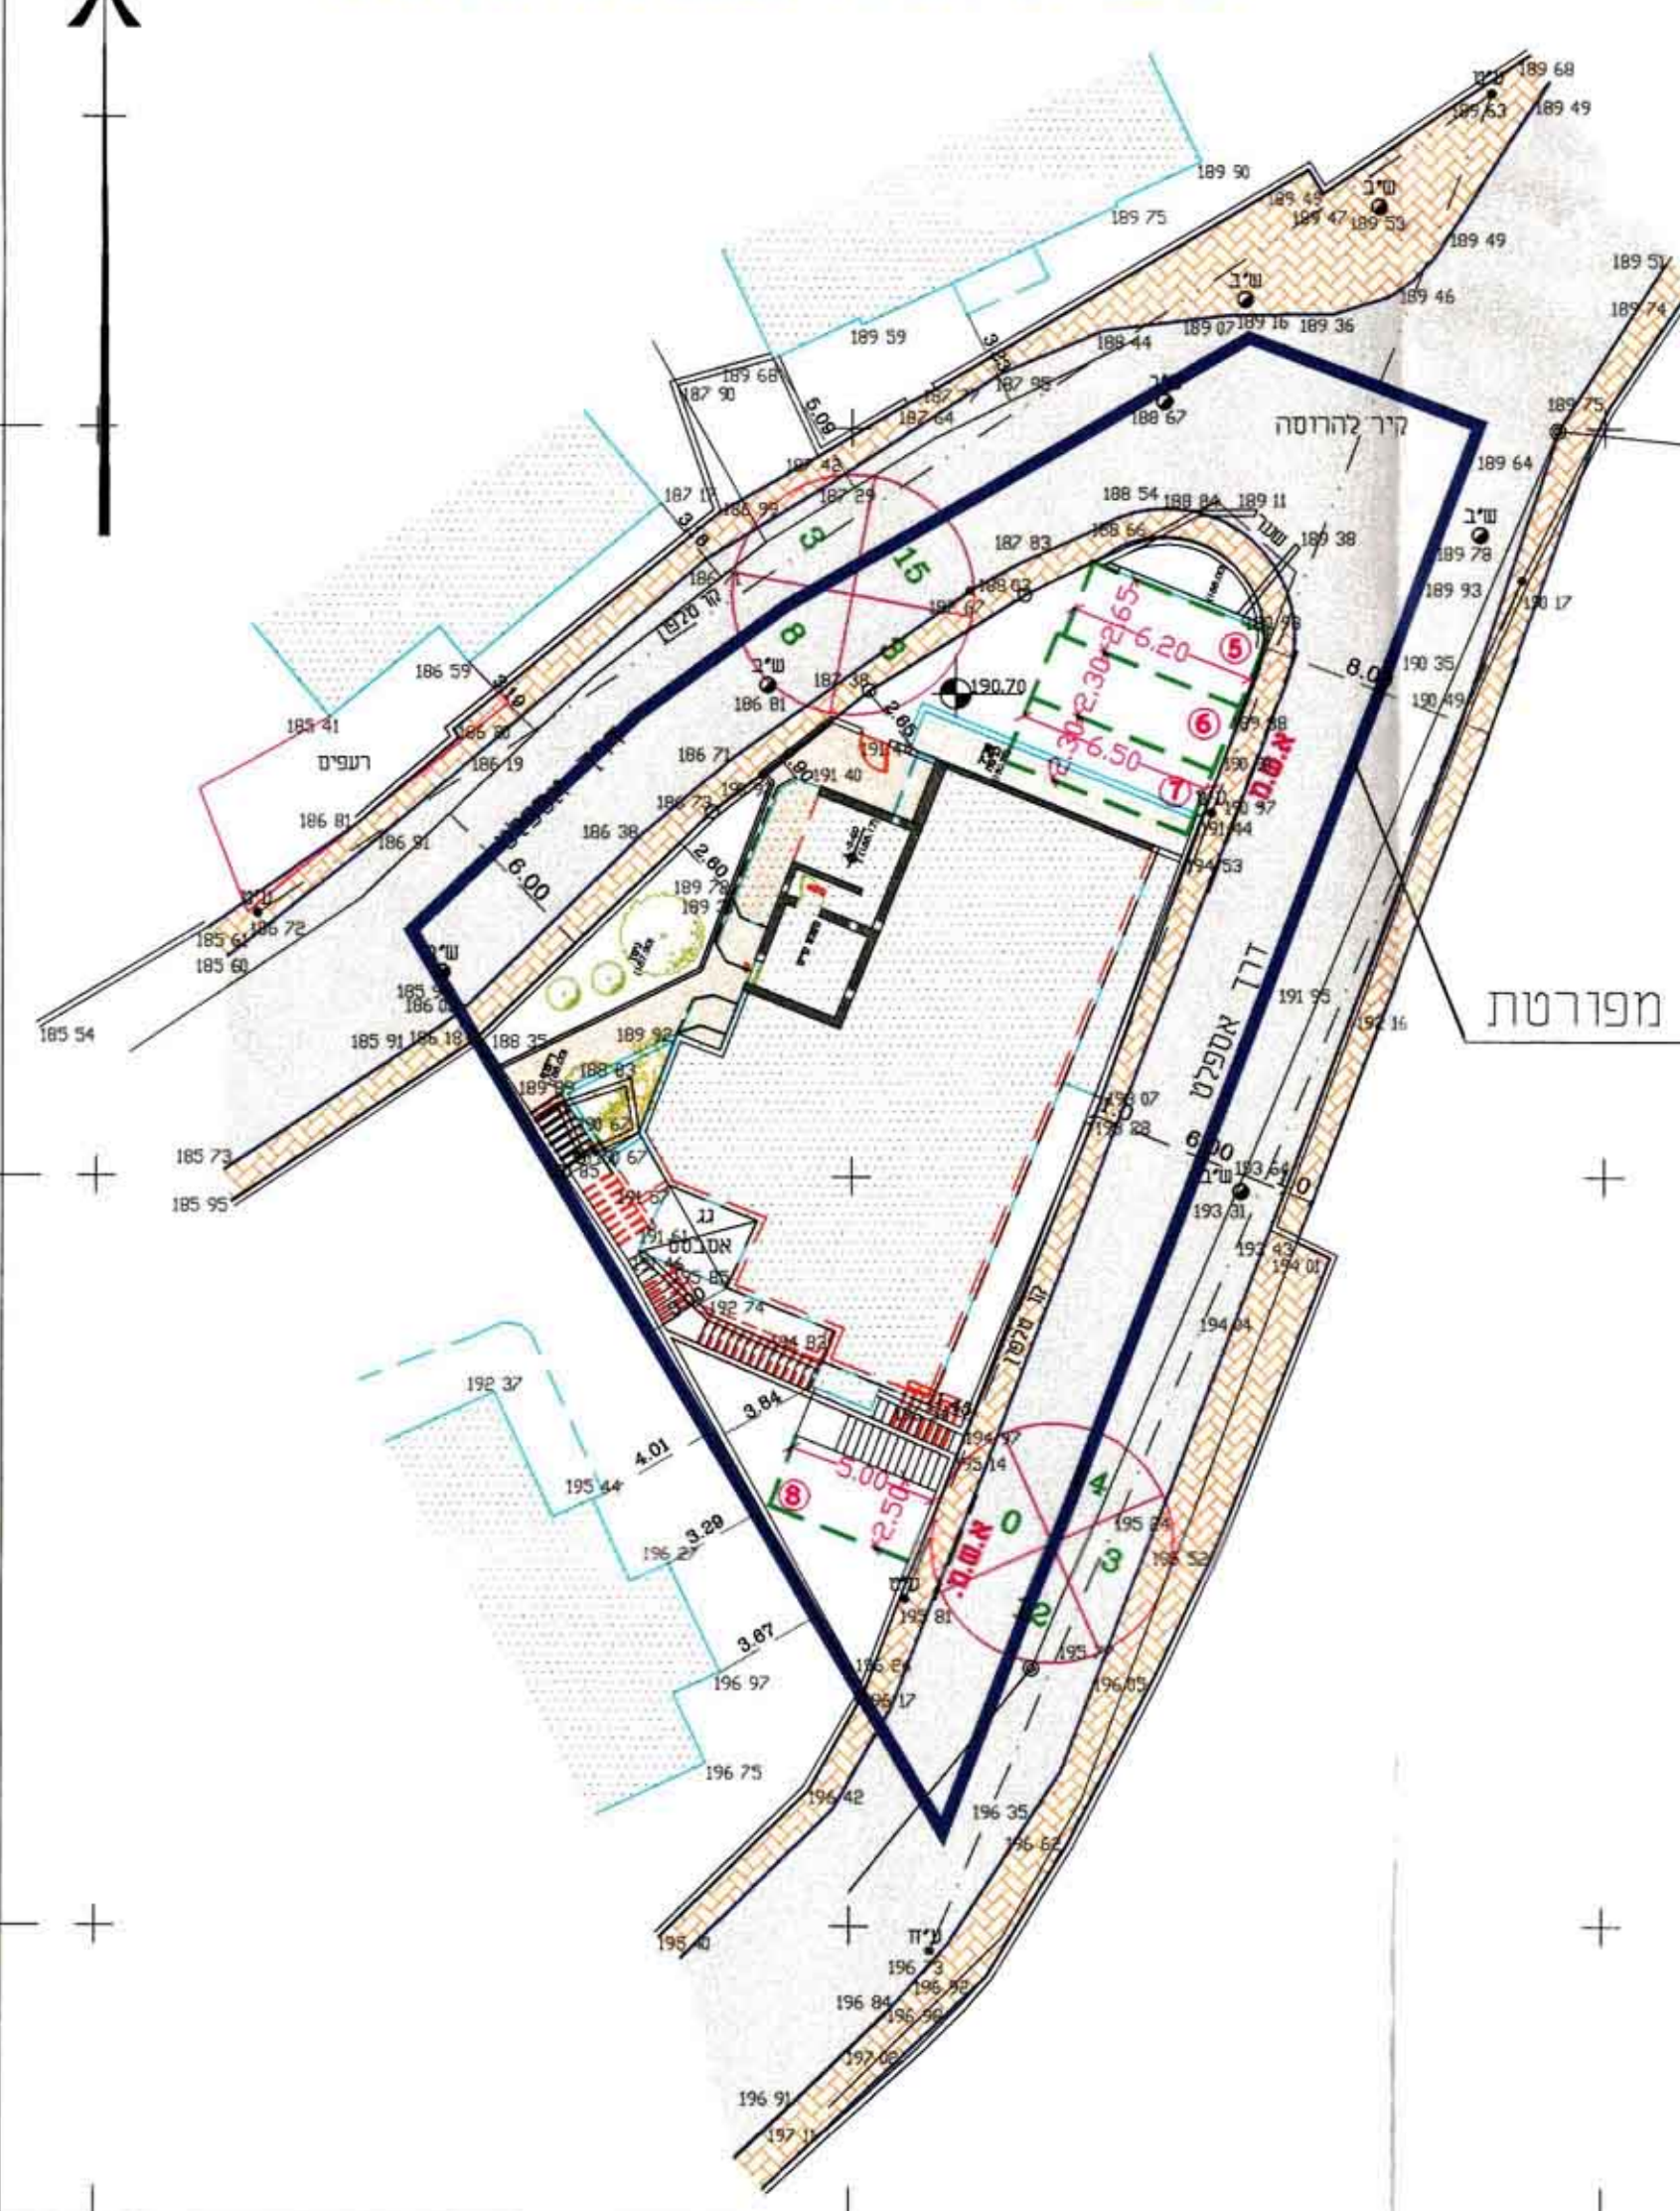

משרד הפנים מחוז הצפון
 חוק התכנון והבניה תשכ"ח 1965
אישור תכנית מס' 15802
 הועדה המונית לתכנון ובניה החליטה
 לאשר את התכנית
 תאריך: 13.2.07
 יו"ר הוועדה המונית: *[Signature]*
 מנהל שטחים

משרד הפנים מחוז הצפון
 חוק התכנון והבניה תשכ"ח 1965
התקנת תכנית מס' 15802
 הועדה המונית לתכנון ובניה החליטה
 לאשר את התכנית
 תאריך: 16.10.06
 יו"ר הוועדה המונית: *[Signature]*
 מנהל שטחים

הודעה על אישור תכנית מס' 15802
 פרסמה בילקוט הפרסומים מס' 5865
 מיום: 11.11.05

מחזור הבנייה: 13-08-2007

שטח שטח קיר	סוג חניה	דרישות התקן	דרישות התקן	מקומות חניה מתוכננים קיימים	קרקע
8	רכב פרטי	רכב פרטי/אוטובוס	רכב פרטי/אוטובוס	8	מגורים
8	רכב פרטי	רכב פרטי/אוטובוס/תפעולי	רכב פרטי/אוטובוס	8	סריח

2001 תוכנית חניה

לעיון	תאריך חתימה	למכרז	תאריך חתימה	לביצוע	תאריך חתימה
		4	08-08-2007	עידכון קור בנין	
		3	18-01-2007	עידכון מקום חניה	
		2	20-11-06	עידכון מקום חניה	
		1	14-07-05	עידכון מקום חניה	

תאריך תפוצה: שנוי
תאריך חתימה: חתימה

מקום: נצרת
 נספח תנועה להיתר בניה
 מס, ושם הכביש:
נספח חניה ותנועה
 מגרש 31 בגוש 17511

מדידות קוץ הנדסי תכנון כבישים
 נצרת, כביש 206 ת.ד. 4045
 מל: 04-6551378, פקס: 04-6563737
 שרטוט:
 תכנן:
 ביקור:
 קנייה: 22/06/05 1:250

שם השרטוט: *[Signature]*
 שם הבעלים: *[Signature]*
תנועה

תאריך: 22/06/05
 מספר תכנית: 2101-2-1