

חתימות/הערות

א. א. ח. א. ח. א. ח.
20760 / מס' ת. א. ח. א. ח.

תאריך	מחזור	שלב/שינוי
20.06.06	1	הגשה


מזמין: דדראוי גמאל

פרויקט: עיצוב ארכיטקטוני לשיפור חזית רחוב מס' 2 מגרש מס' 11 - נחל ארבל

מס' גליון: 1-1
נושא הגליון: נספח עיצוב חזית

שרטוט	אבוגוש סאמר
אישר	אינג' א. א. ח. א. ח.
קני"מ	1:500
תאריך	25.06.06
מס' עבודה	1793

המתכננים
 חנוך יעקב ויהוד פרויקטים
 בהנדסה אורחית
 אינג' א. א. ח. א. ח.
 טל: 04-6784064 פקס: 04-6789101
 דואר אלקטרוני: ahaiel@zahav.net.il

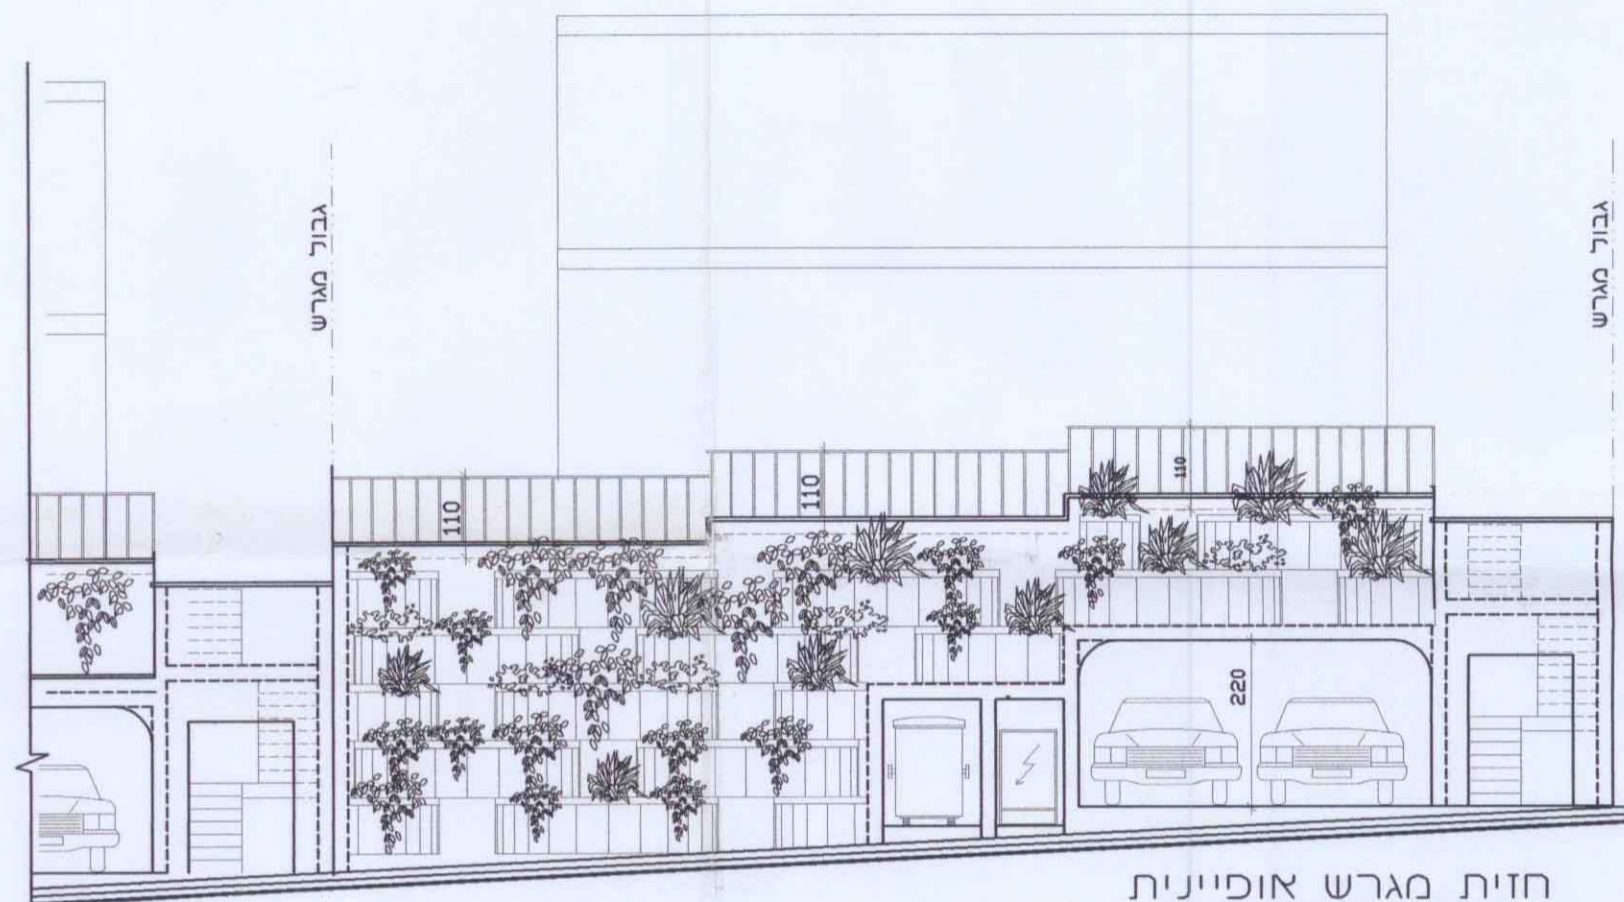

משרד הפנים
 מחוז הצפון ועדה מחוזית
 06-07-2008
 נתקבל


פרט עדניות

ועדה מקומית מס' 110/2008
 תוקדה המקומית מס' 110/2008
 בשיבה מס' 110/2008

הודעה בדבר הפקדת תכנית מס' 324/5228
 פורסמה בילקוט הפרסומים מס' 5689
 מיום 5.7.06 עמ' 11.2.06


ועדה מקומית גילי מזרחי
 אשור תכנית מס' 324/5228
 הועדה המקומית החליטה לאשר את התכנית
 בשיבה מס' 29.10.06 מיום 11.2.06

אופציה מס-3
 קיר עדניות

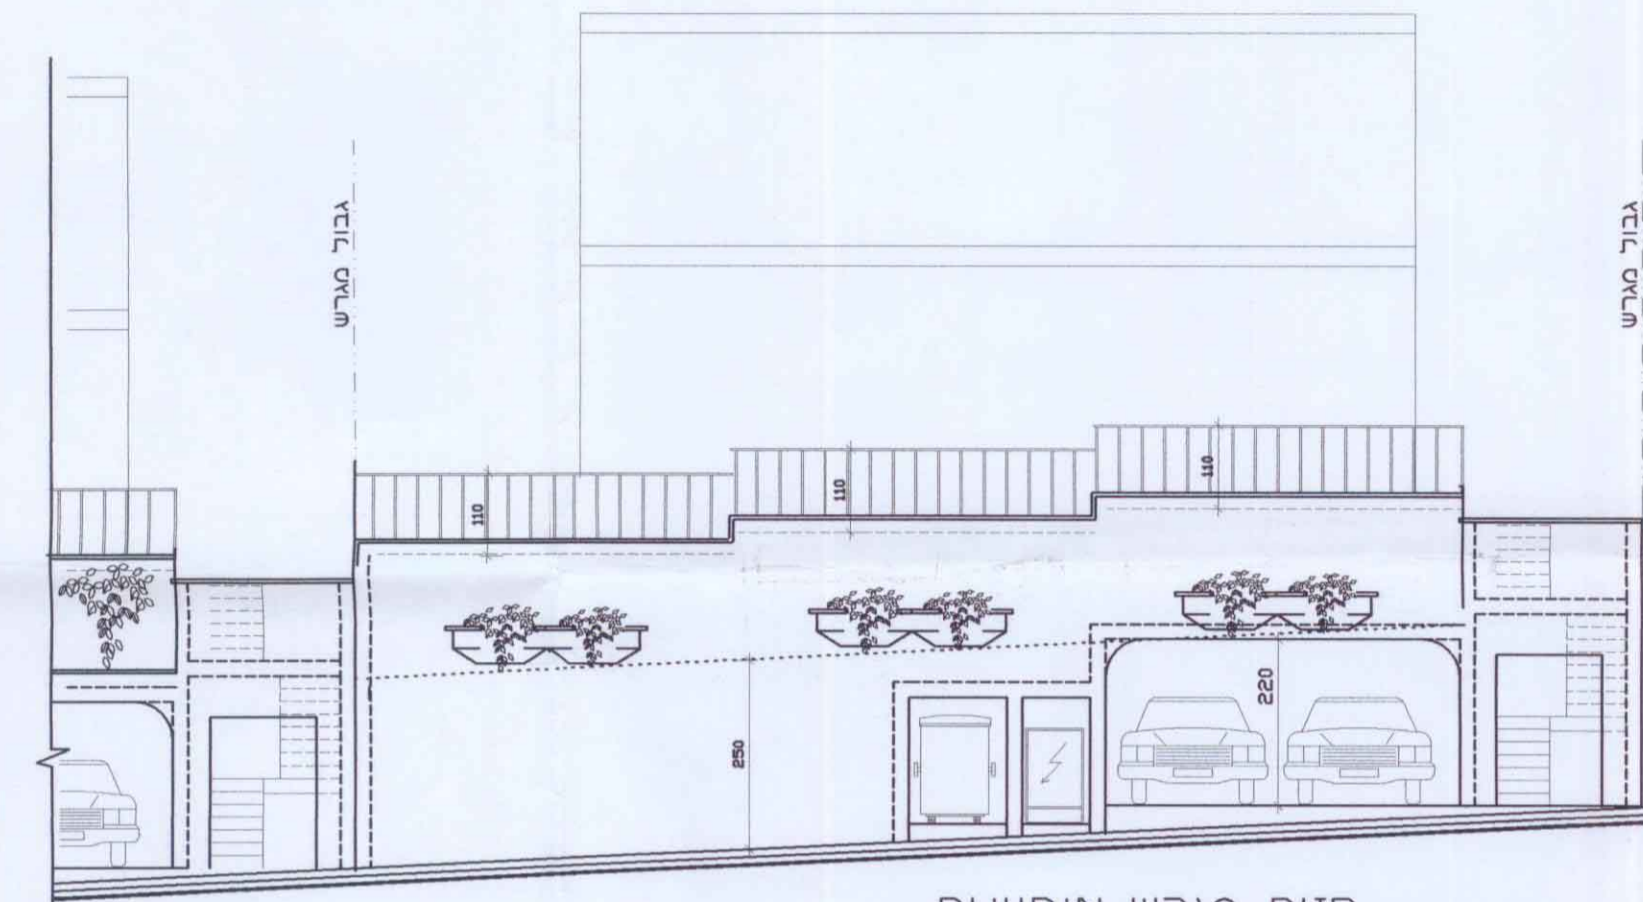

חתר טיפוס בקיר
 קיר בטון מזויין

אופציה מס-2
 טיפוז חזית קיר קיים

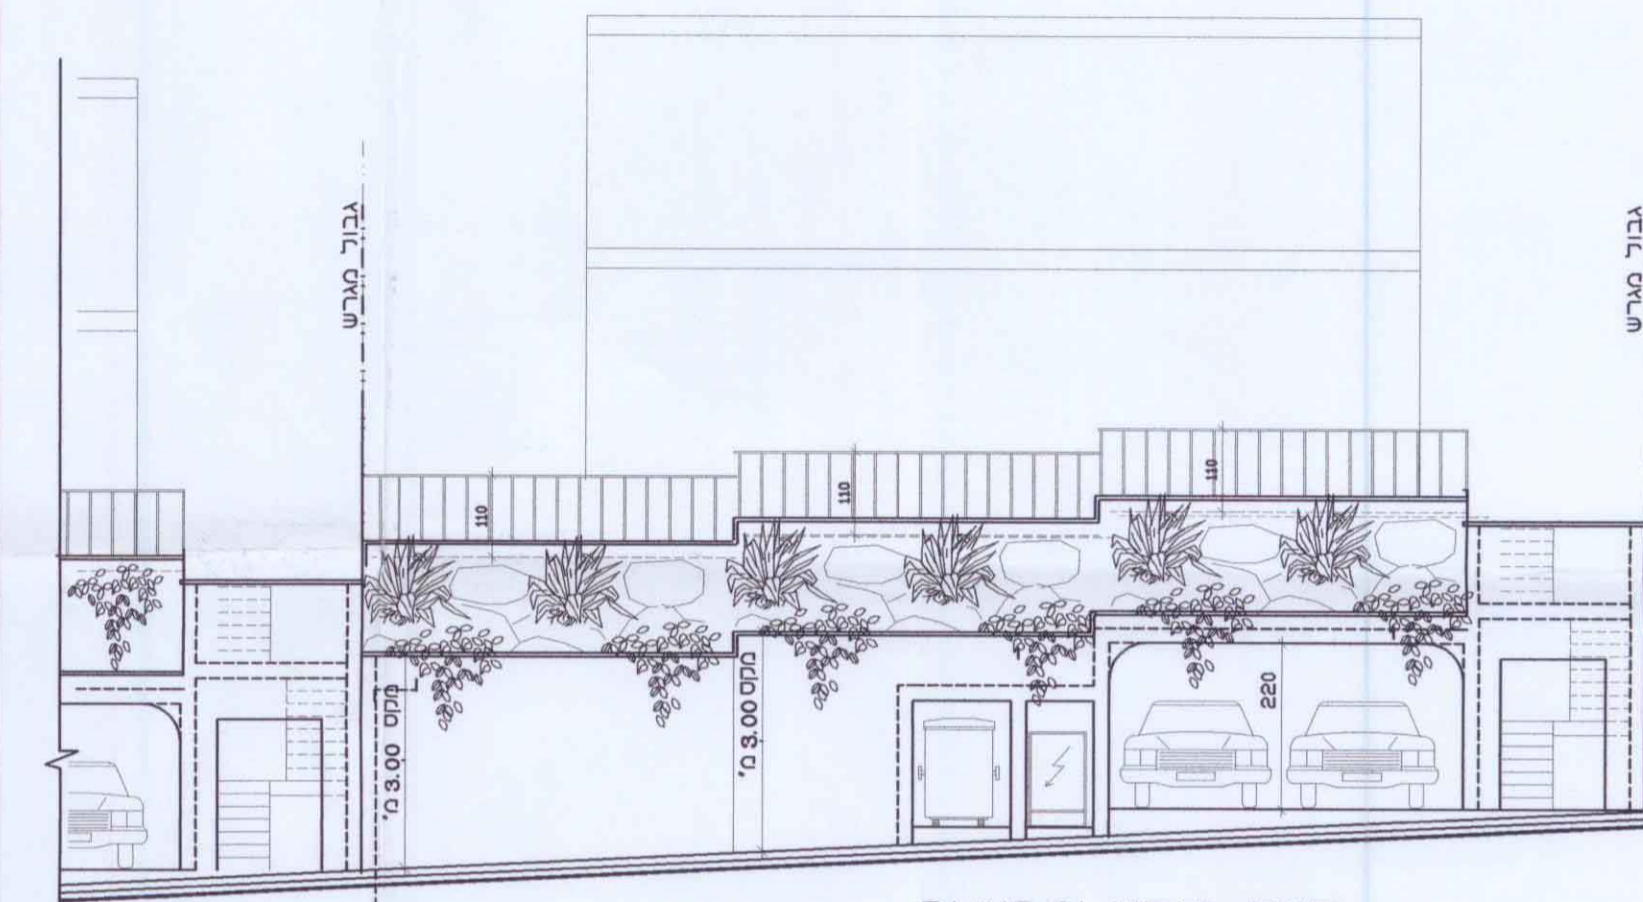

חתר טיפוס בקיר
 קיר אבו לקט

אופציה מס-1
 קיר תומך ומסלעה משולבים