אישור 21.2.07

קידוח אלוני הבשן-8
נספח בינוי, 1:250

201006

הודעה על אישור תכנית מסי 14145
פורסמה בילקוט הפרסומים מסי 5897
מיום 8.1.09

משרד הפנים מחוז הצפון
חוק התכנון והבניה תשכ"ה 1965
אישור תכנית מסי 14145
הועדה המחוזית לתכנון ובניה החליטה
ביום 24.5.06 לאשר את התכנית
הלל גדג'
יו"ר הועדה המחוזית
מאיר שטרית
שר הפנים

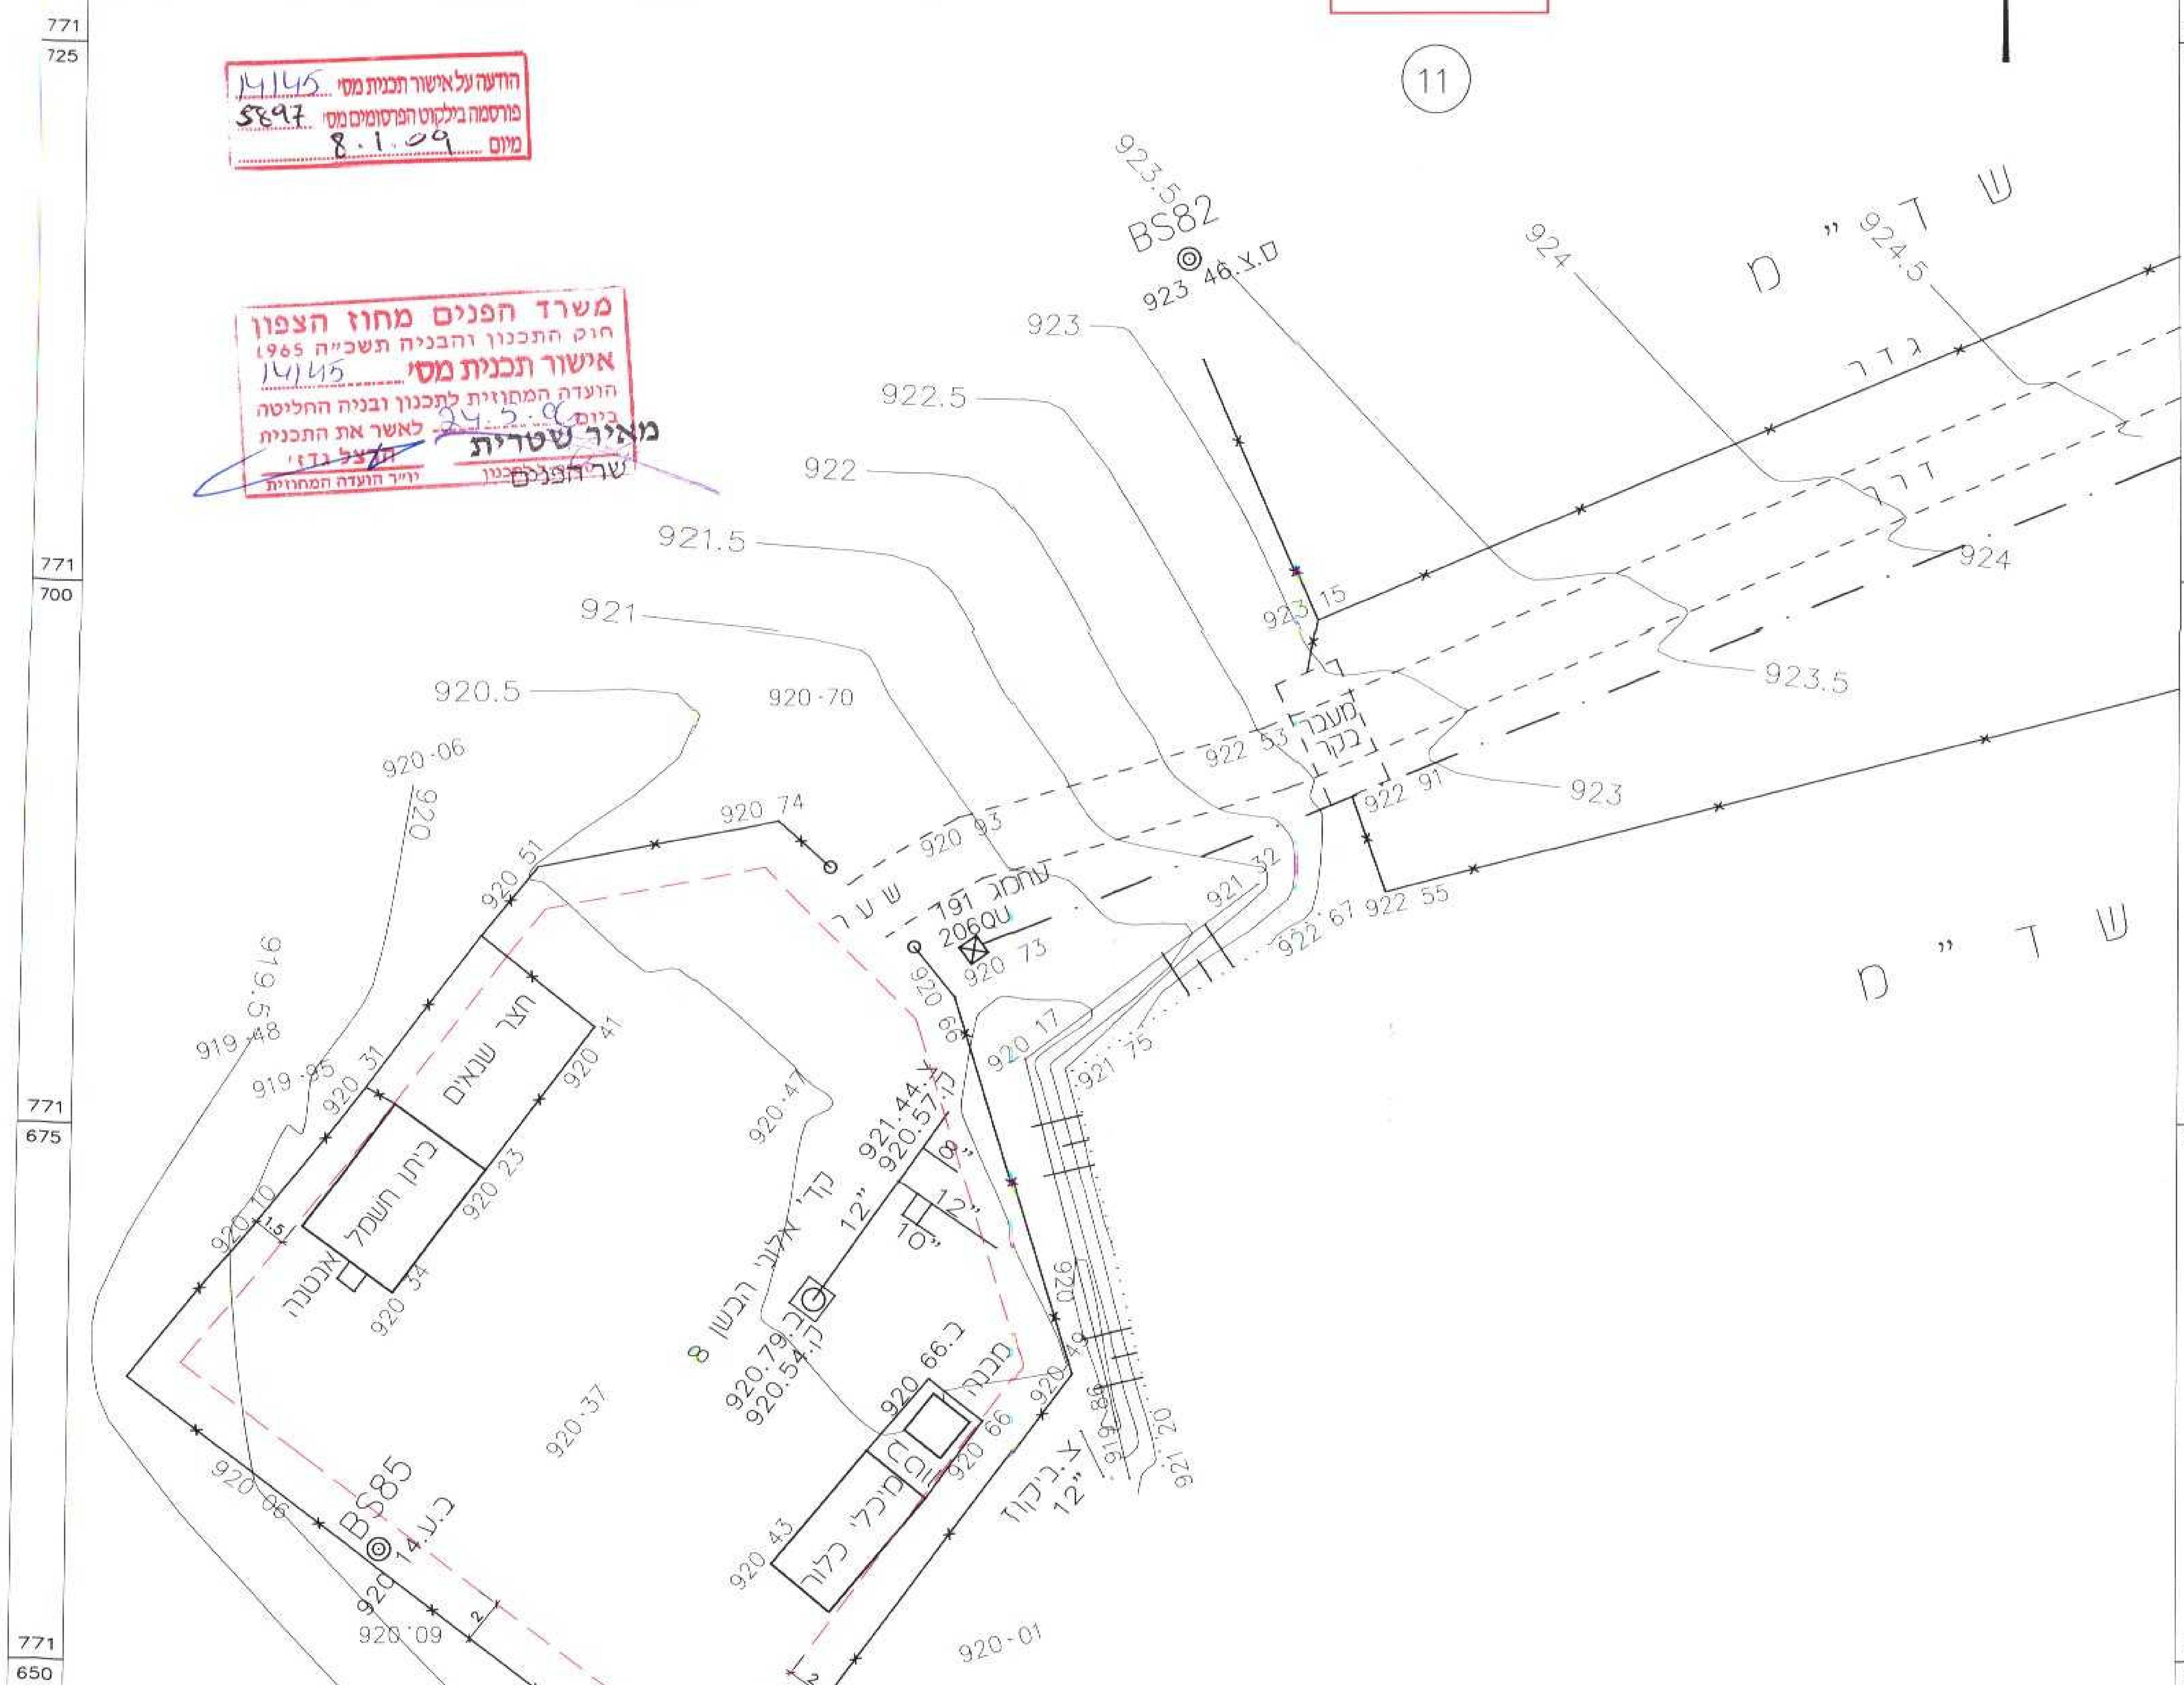

רשימת קואורדינטות

יתד	Y	X	H
BS82	278248.38	771715.10	ס.צ.923.46
BS85	278218.02	771652.00	ב.ע.920.14

הערות :
1.הקואורדינטות קשורות לרשת הארצית החדשה.
2.הרומים קשורים ל-BM.573A ברום +858.094 מ'.

הוכן עבור : מקורות חברת מים בע"מ	פרויקט: קדוח אלוני הבשן 8 AS MADE
נושא : טופוגרפיה	שם קובץ : BSHAN8B
תאריך: .3.2005 / קנ"מ: 1:250	מס' עבודה: 777
נמדד ע"י: דקל עברי מודד מוסמך רשיון מס' 694	כתובת: משרד : המסילה 22 נשר 36885 טל: 04-8200495 פקס: 04-8200496 מען: רח' דניה 24 חיפה טל: 04-8253945
שרטט: אילנה מרק	חתימה:
בקר: דקל עברי מודד מוסמך רשיון מס' 694	חתימה: 17.11.06

מס' עידכון	פירוט השינוי / תוספת	אושר ע"י	חתימה	תאריך
△				
△				
△				
△				

לביצוע ○ לאישור ○ למכרז ○ לעיון ○

המתכנן: תה"ל מהנדסים ויועצים בע"מ

לקוח: מקורות חברת מים בע"מ

שם המפעל: רמת הגולן	שם המכון / מתקן: 155/20830
שם הפרוייקט: קידוח אלוני הבשן 8	נושא השרטוט: תנוחה וטופוגרפיה דרך גישה
	מס. לקוח: 089992
	מס. תה"ל: 07734-1542-41-005
	שם הקובץ: o:\users\proj-gal\7734\plan\089992.DWG
קנה מידה: 1:250	

	שם	תאריך	חתימה
תכנן	o/vr	02.2002	
שרטט	tvrubh	02.2002	
בקר	o/tuhni	02.2002	
אשר	t/zubbohhi	02.2002	

DRAWSIZE: 46X76 CM
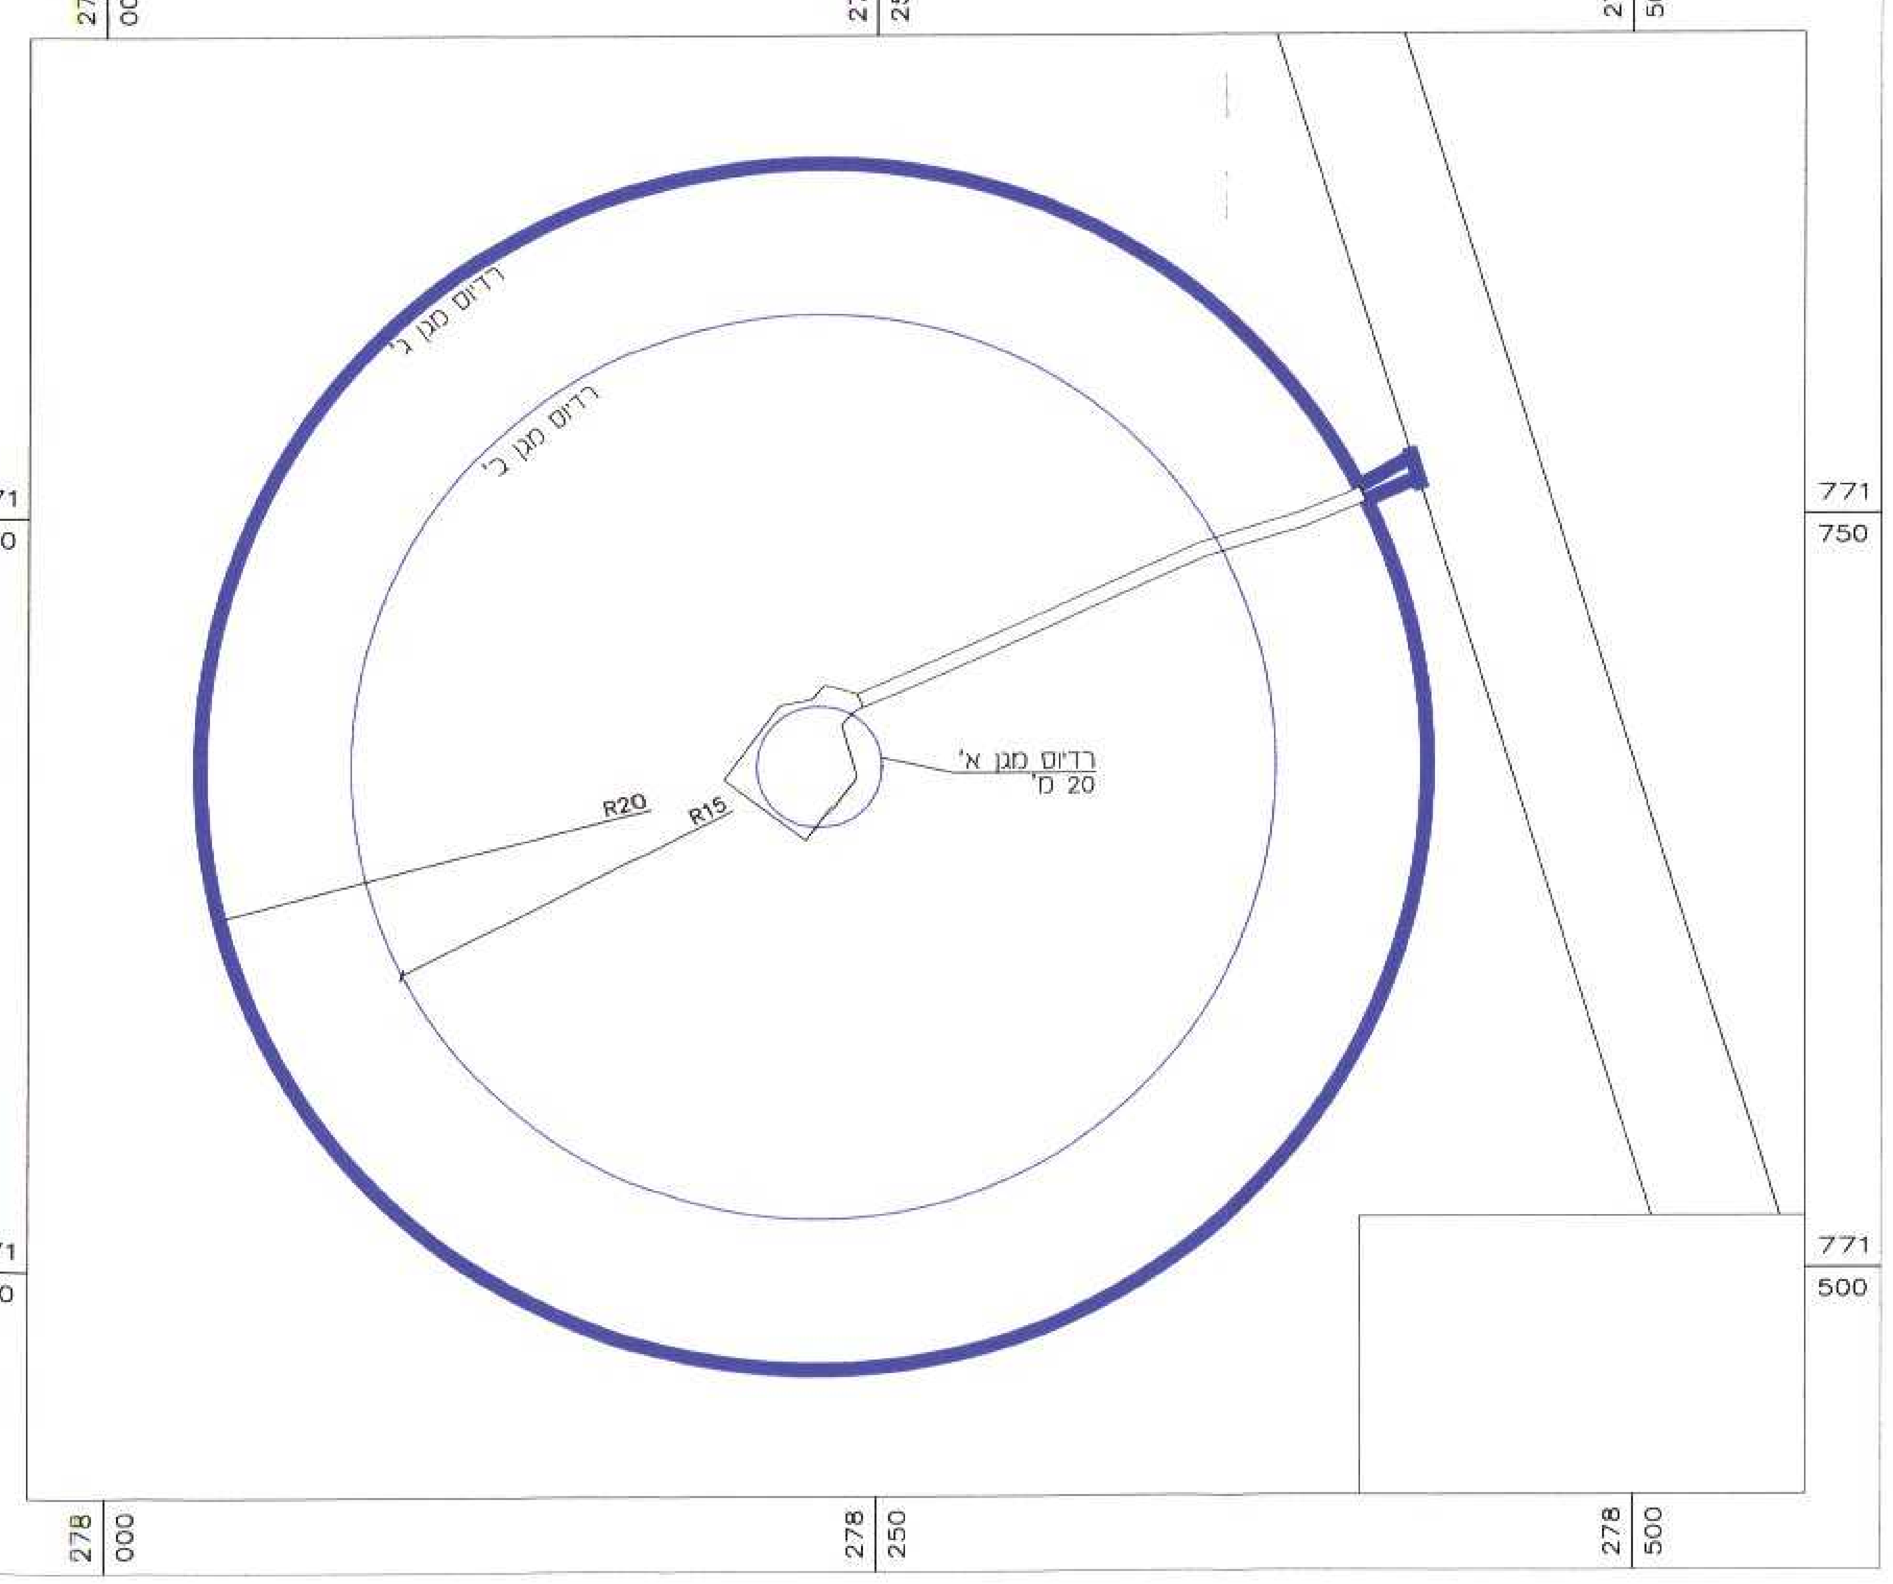
קידוח אלוני הבשן-8
גבול התכנית, 1:20,000