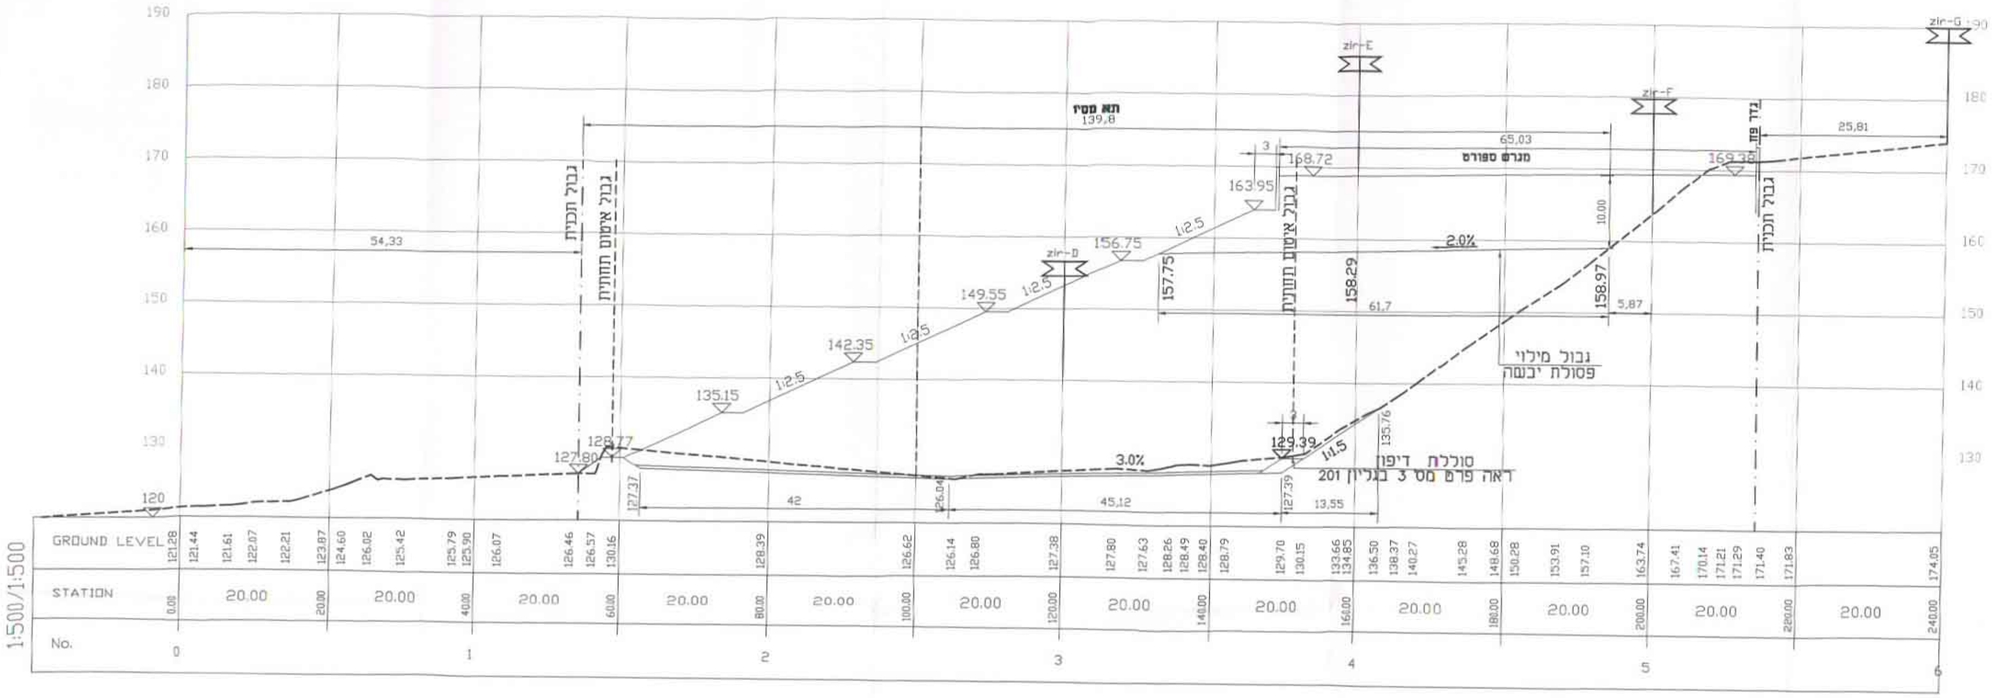

חתך לאורך 6

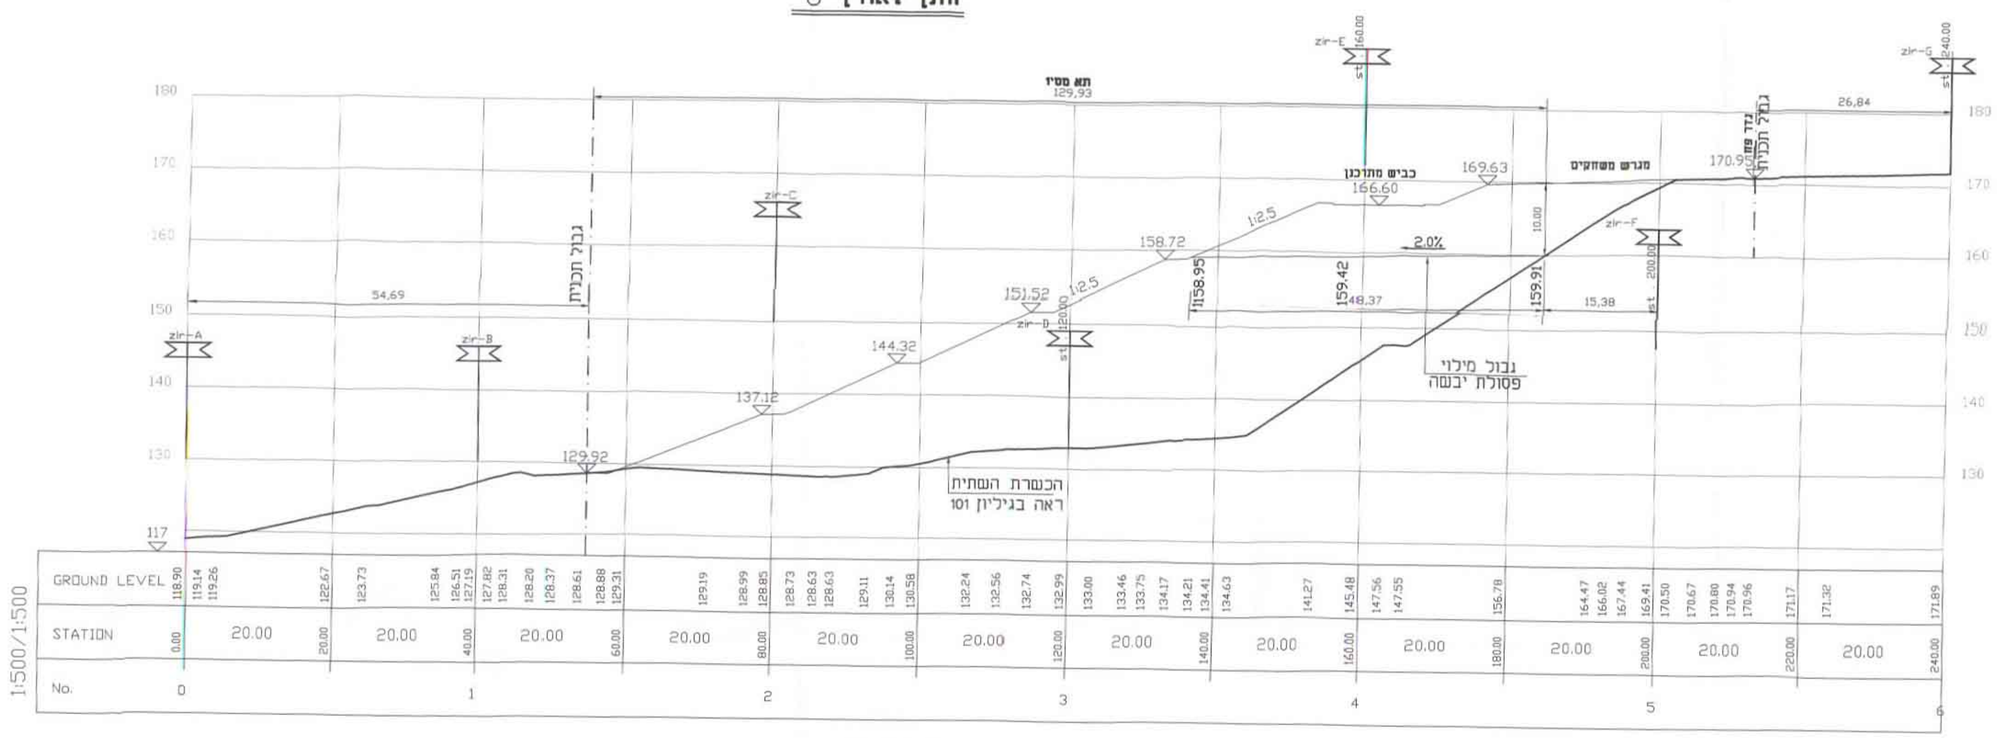

חתך לאורך 5

תשריט מסי 2.1.3 א'

מס'	תאור	תאריך
2	עדכון חתך מס'5	20.12.05
1	עדכון כללי	24.11.05

הערות ושינויים

לעיון ○ למכרז ☐

לאישור ● לביצוע ☐

המבצע אחראי לבדיקת המידות ולהתאמתן במקום. במקרה של סטות או אי התאמה עליו להודיע מיד למתכנן.

שם הפרויקט:

שיקום מחצבת ירכא
אתר פסולת יבשה

שם הגליון:

הכשרת שלב א'
תא מסי
חתכים לאורך
(5-6)

קנ"מ:	1:500:500
מס' פרויקט:	0020
תכנן:	חיה ס.
שרטט:	חיה ס.
בקר:	י. אברהם
אשר:	
תאריך:	06.04.05
מהדורה:	2
מס' גליון:	405
תחום עיסוק:	C
שם הקובץ:	R:\0020\400\400-v5\405-02.dwg

הוכן עבור:

תכרורי מהנדסים בע"מ

א.י.ג.ל.
הנרסה וייעוץ
בע"מ
רח' בנה אליעזר 9 ת.ד. 25087 חיפה 31250
E-MAIL: MAIL@AYGL.COM 04-8408413:פקס 04-8408411:טל