2008222 (46)

כמות	תפוצה	תאריך

מס'	שינויים	תאריך

הערות :

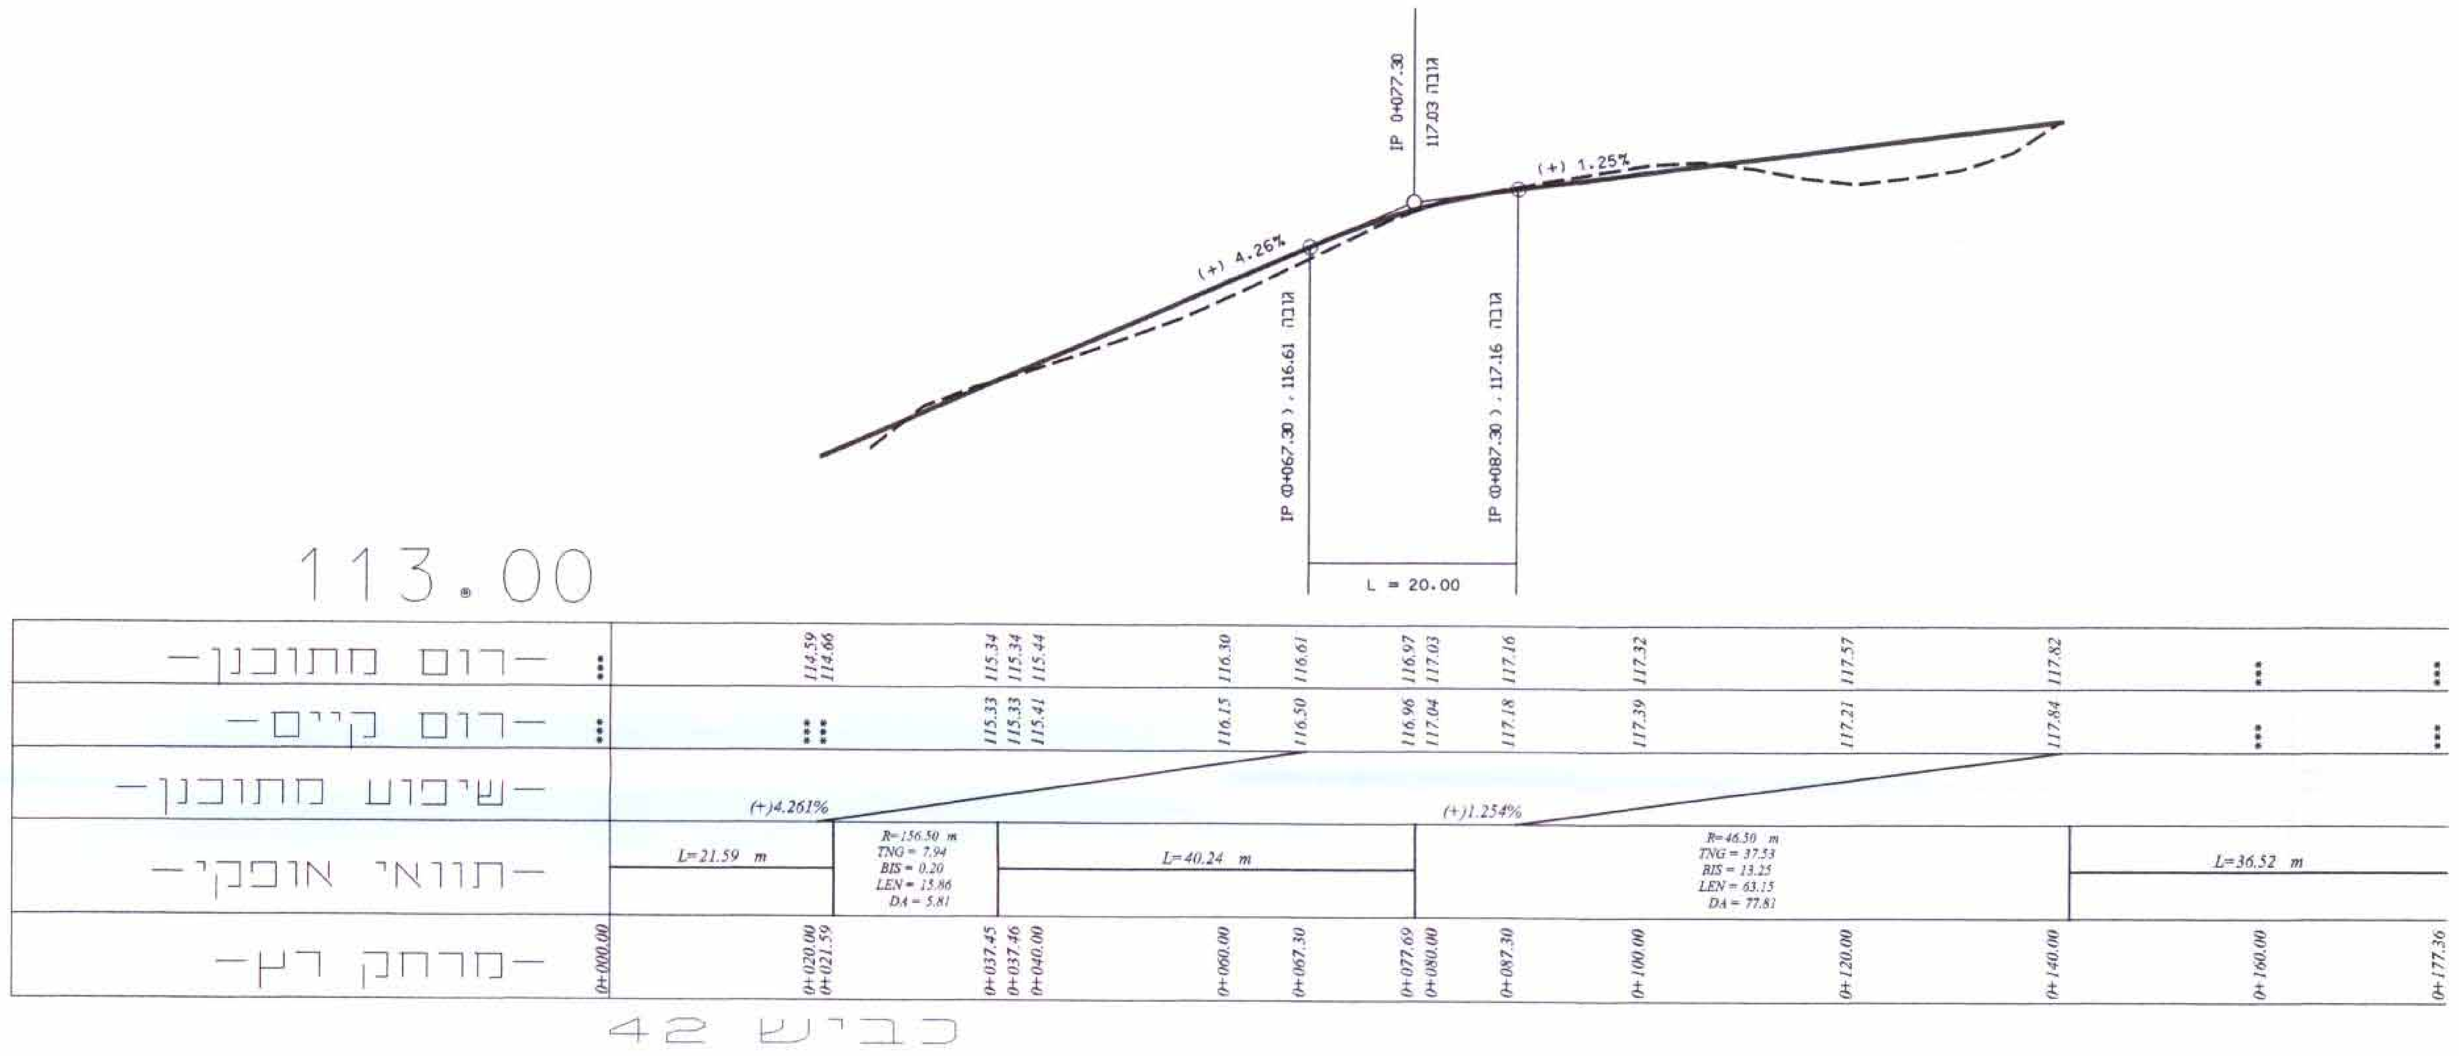

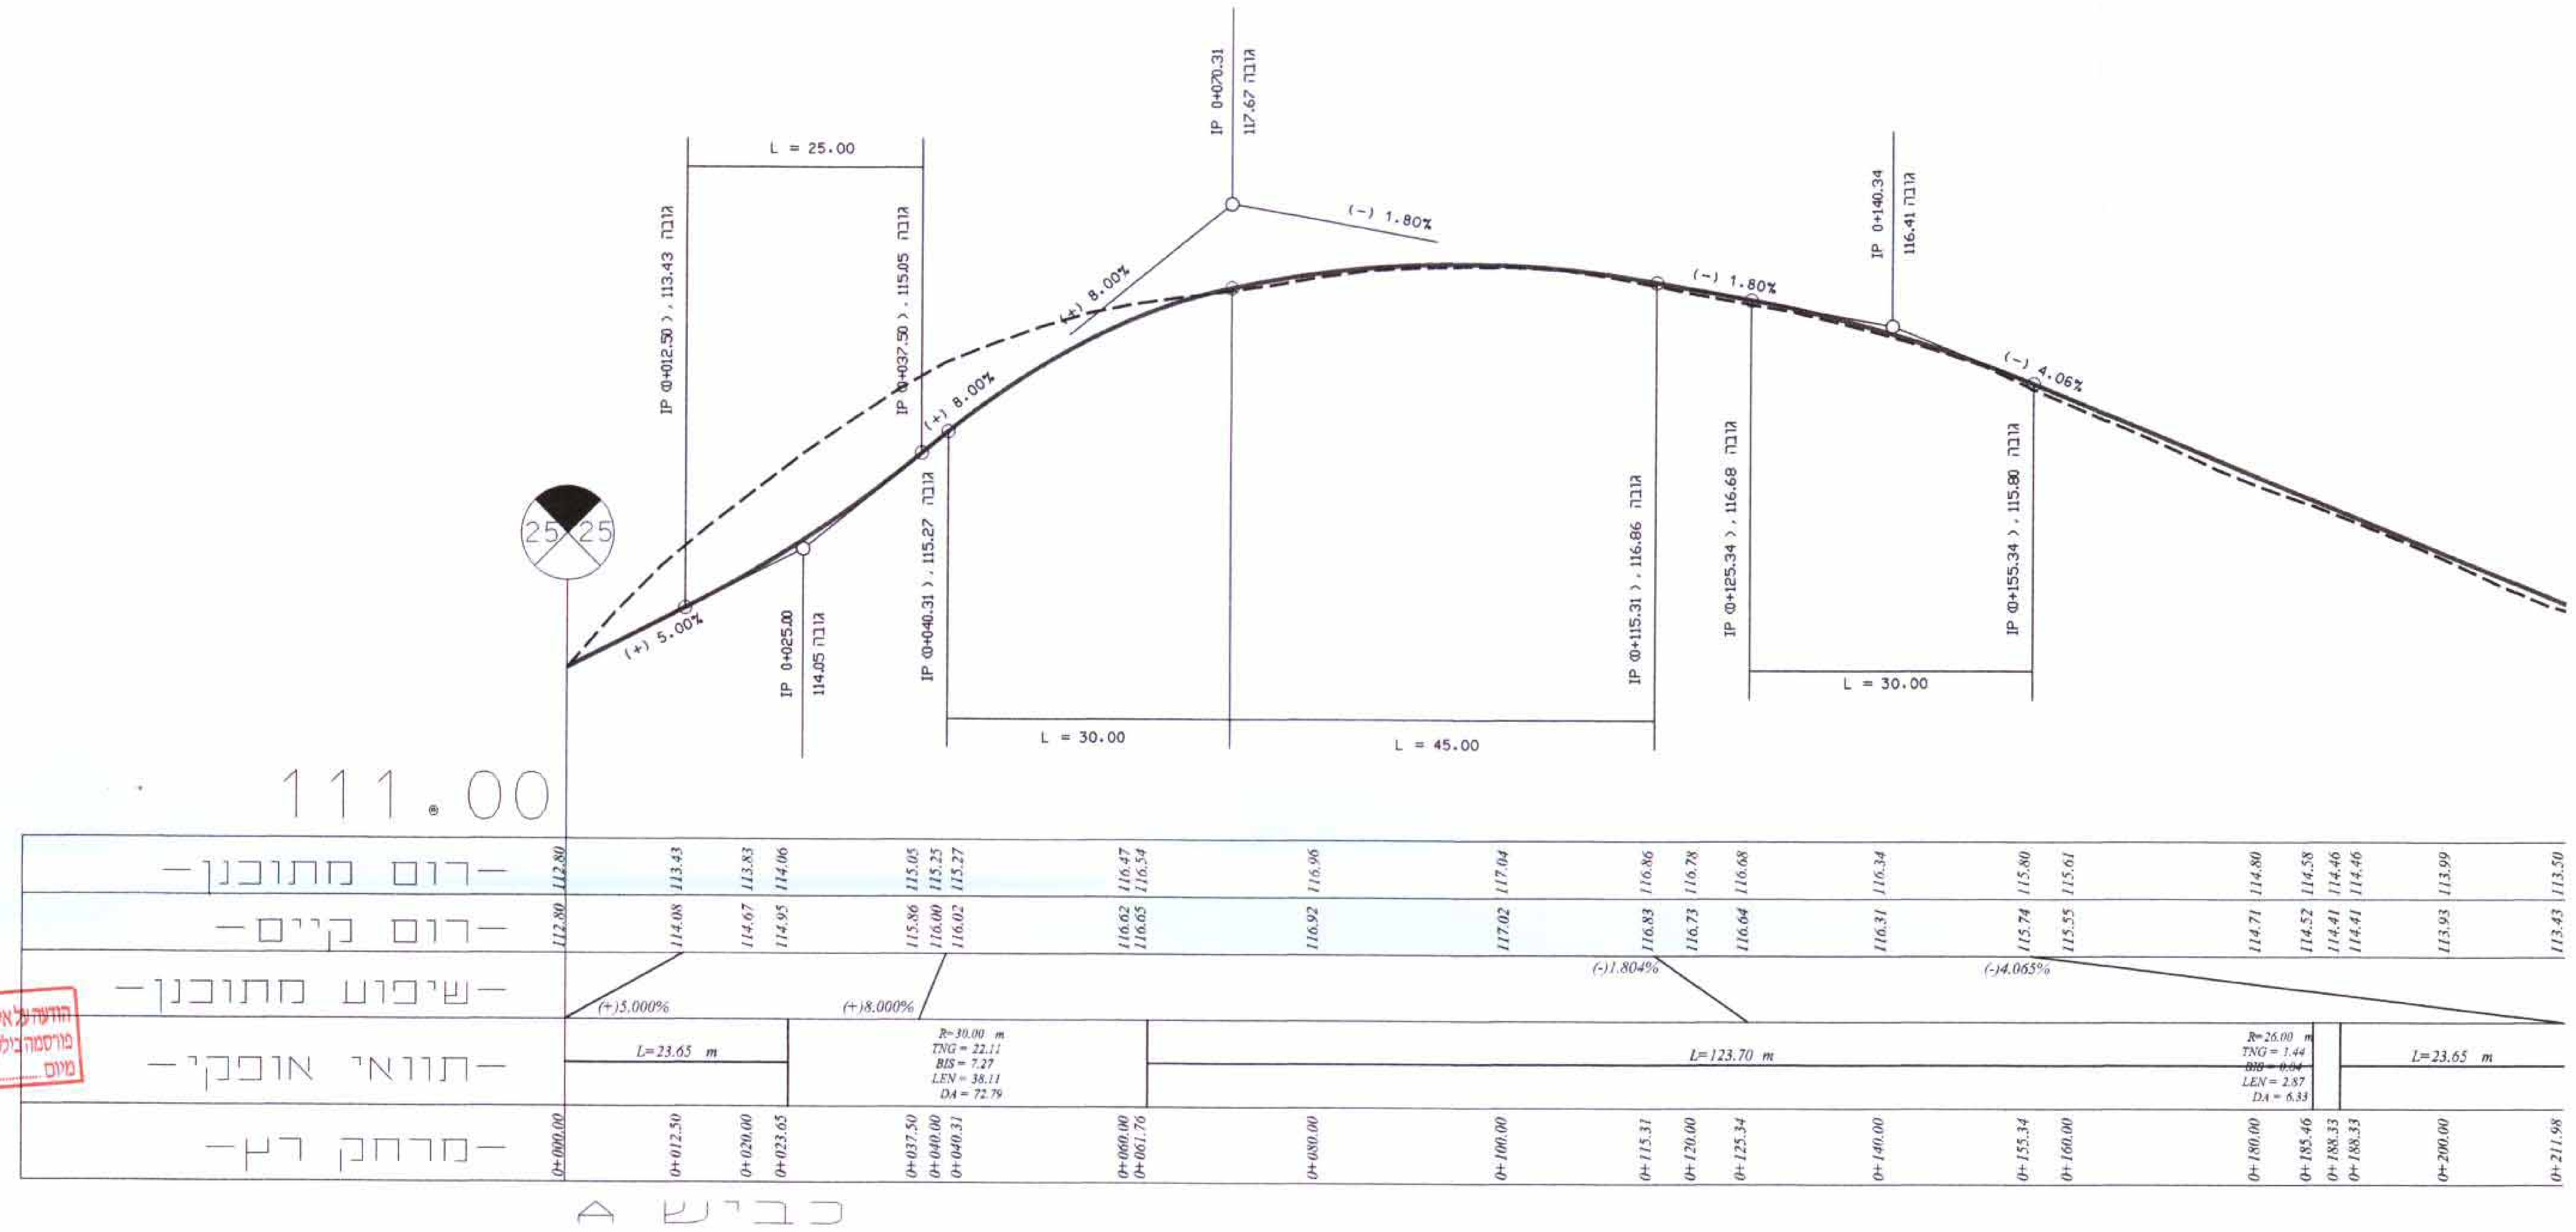

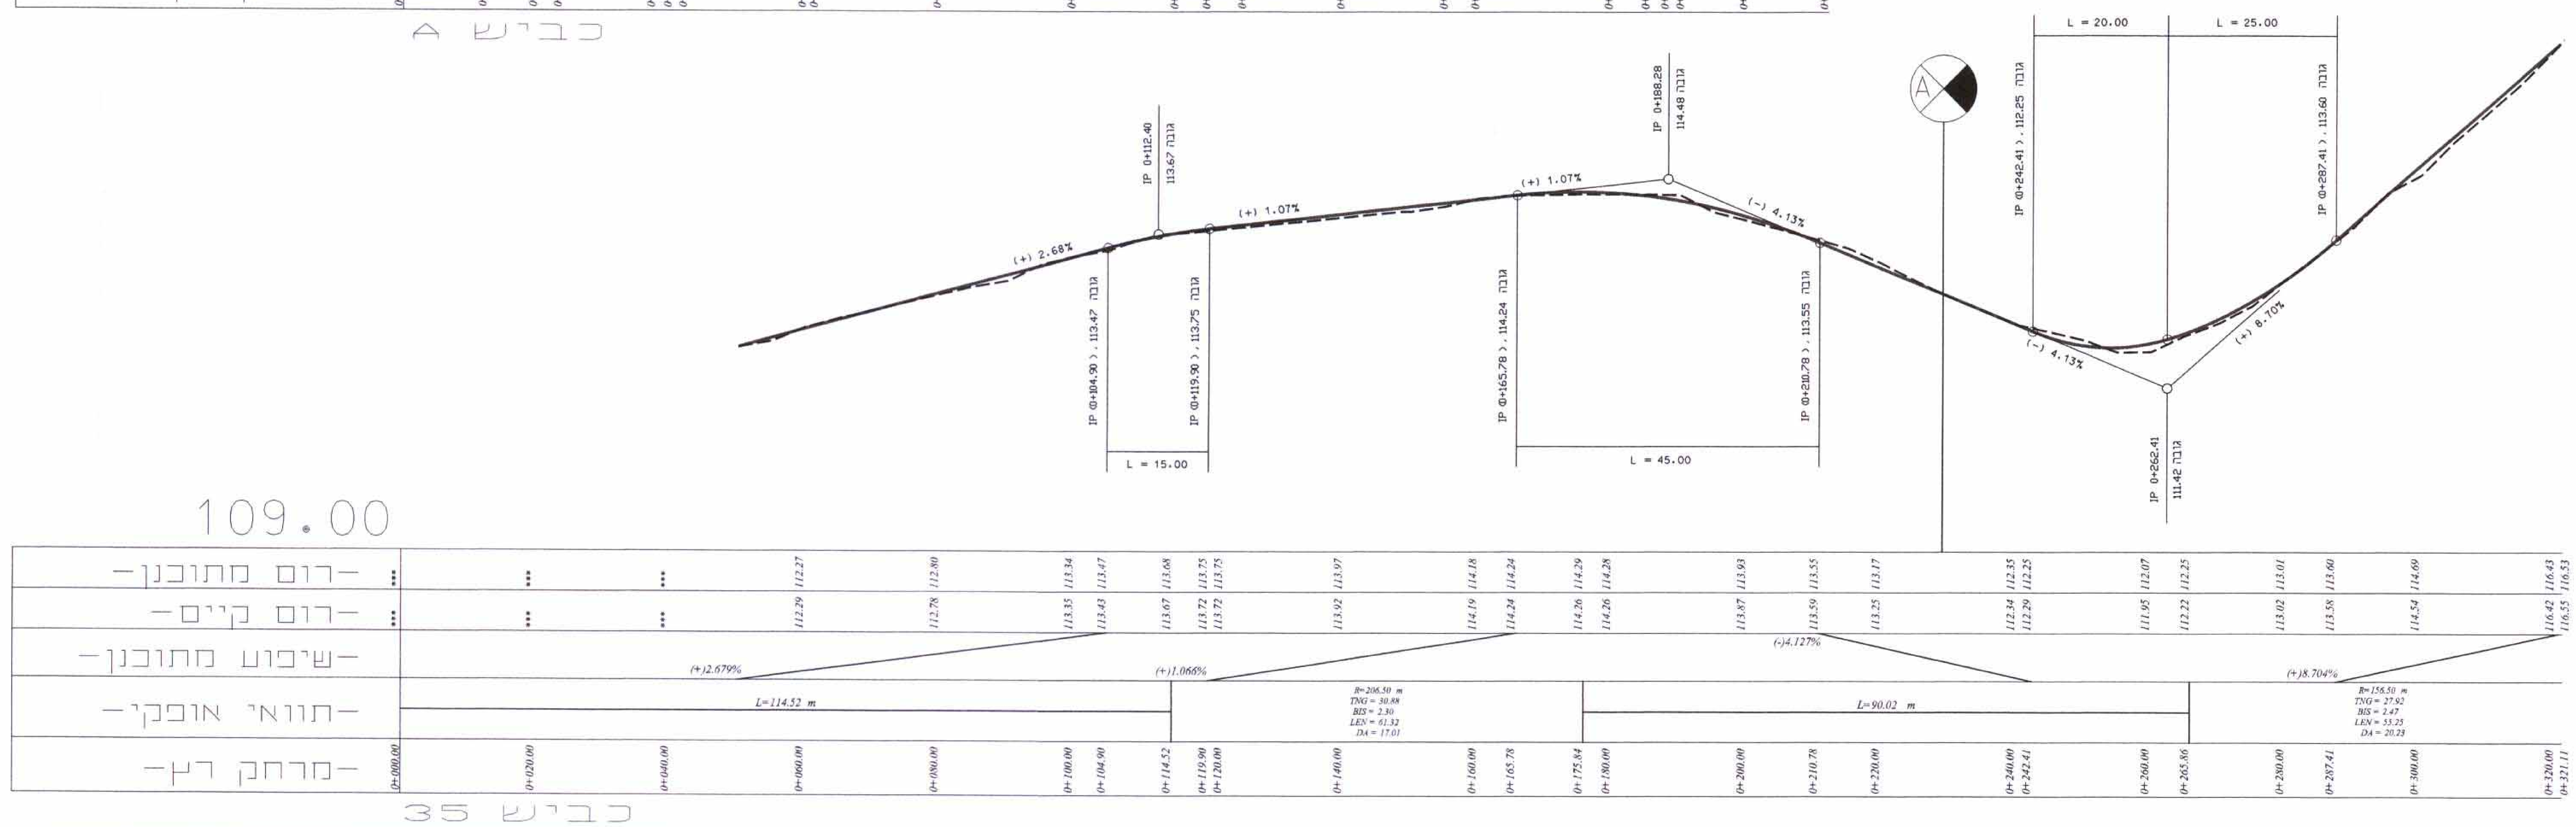

שם הפרויקט	מס' הפעלה
שפרעם כבישים 42.35.A	

מנהל הפרוייקט

שם התכנית :

חתכים לאורך

	תאריך	שרטט	בדק	אישר
לעיון	15.11.2007			א.ט. הנדסה תכנון, יעוץ ומדידות
למכרז				
לביצוע				

הערה : הקבלן אחראי על כל המדידות.
על הקבלן להודיע מיד למתכנן על כל סטיה במדידות.
אין למדוד בק.מ. על התכנית.

אישור

תכנית מס'	תאריך	06.02.2006
3.0	ק.מ.	1 : 500 \ 50
	מס' עבודה	4158
גליונות / מתוך / גליון	קובץ	FA4158-gVPR-2838-10.dgn

א.ט. הנדסה-תכנון-יעוץ ומדידות
רקפת 145 ד.נ. משגב 20175 טל' 04-9800323 פקס' 04-9800018

משרד הפנים מחוז הצפון
הועדה המחוזית לתכנון ולבניה
16629
16.2.09

16629
5960
3.6.09