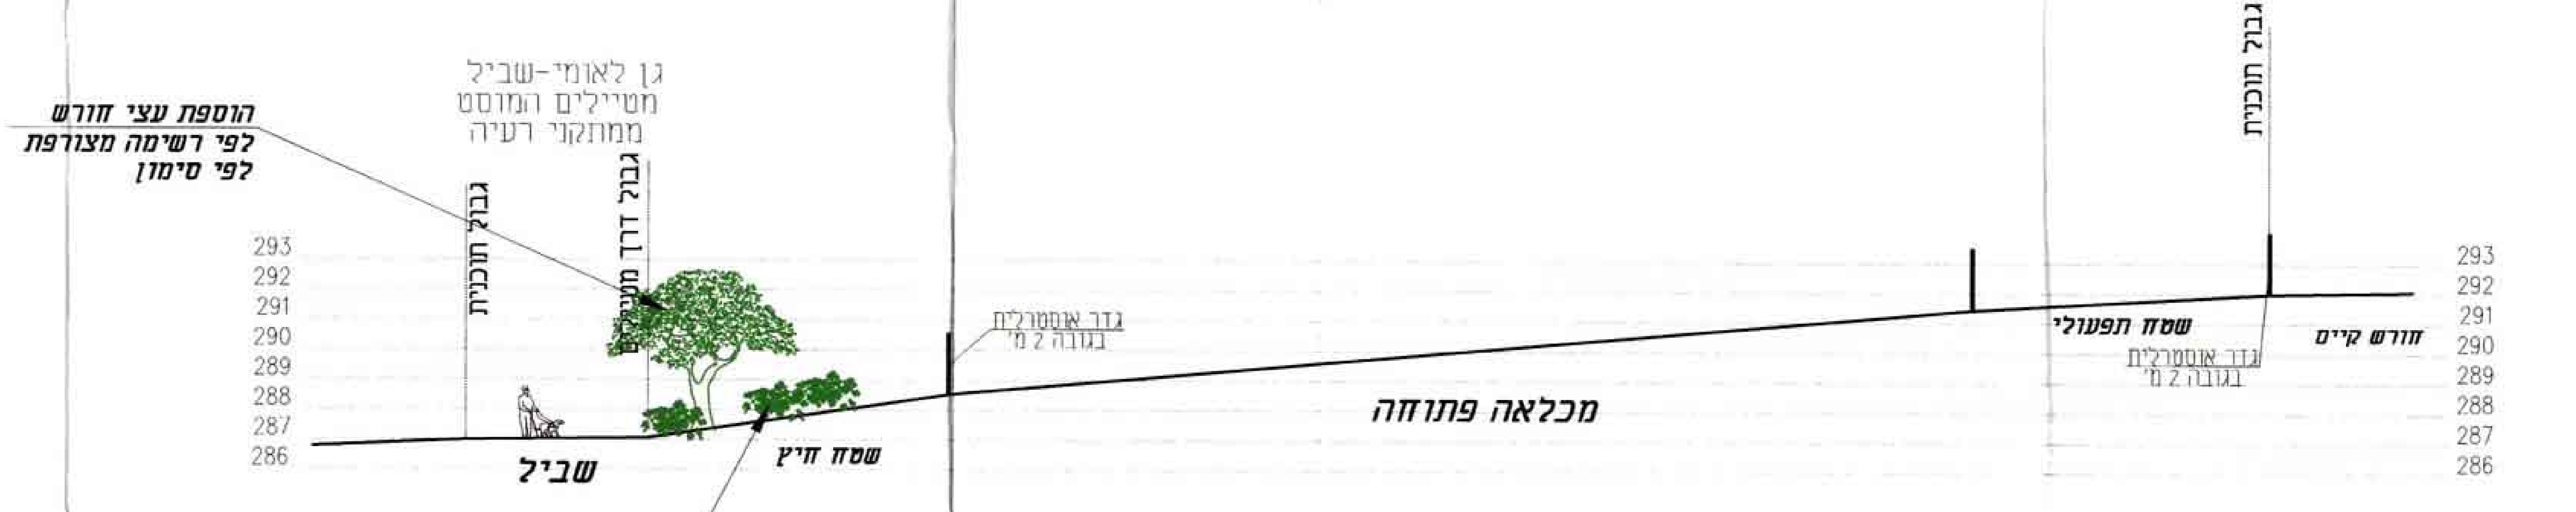

חתך ב-ב 1:200

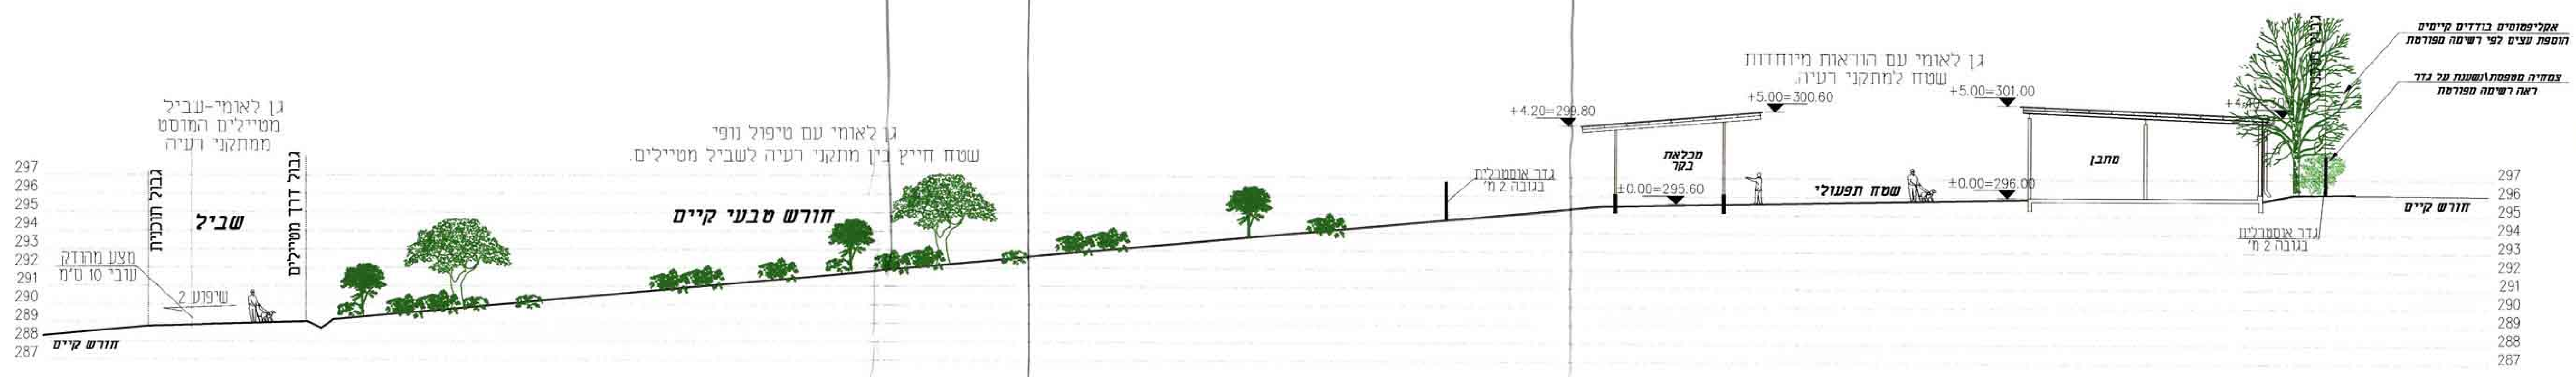

חתך א-א 1:200

2	24.8.09	עדכון לפי הערות יעל קוזקוד 19/8/09
1	11.8.09	הרחבת התוכנית לפי החלטת הועדה המחוזית
		בישיבתה 14/5/09
	תאריך	שינויים/עדכונים

הוכן עבור: שר-אן-לה בע"מ

מקום:
מתקני רעיה - גן לאומי שימרון
תוכנית - ג\16425

תוכנית:
נספח נופי
תוכנית וחתך

קנה מידה: 1:500
תאריך: 06.12.2007
מס': 5

תכנון נוף איה שלמון
ת.ד. 151 שמשית 17906 טלפקס: 04-6021582
mizpetel@netvision.net.il