

משרד הפנים
מחוז הצפון ועדה מחוזית
03-08-2009
נח קבל
מנהל מחוזית

מחוז צפון
מרחבי תכנון גולן ומעלה חרמון
מואיז גולן, מוי"מ בוקעתא

תכנית מפורטת מסי ג/ 16548
מכון סיהור משותף לשפכים ואיגוס קולחים -
אל-חמרא



נספח אי לתכנית : נספח בניין

10548
6004
13.10.09


משרד הפנים מחוז הצפון
חוק התכנון והבניה תשכ"ה 1965
אישור תכנית מסי.....
הועדה המחוזית לתכנון ובניה החליטה
ביום 23.3.09. לאשר את התכנית
יוסי ברון
סמנכ"ל לתכנון יו"ר הוועדה המחוזית

- מקרא
- גבול תכנית
 - גבול מיגרש
 - קו בנין

תרשים סביבה
1 : 5.000

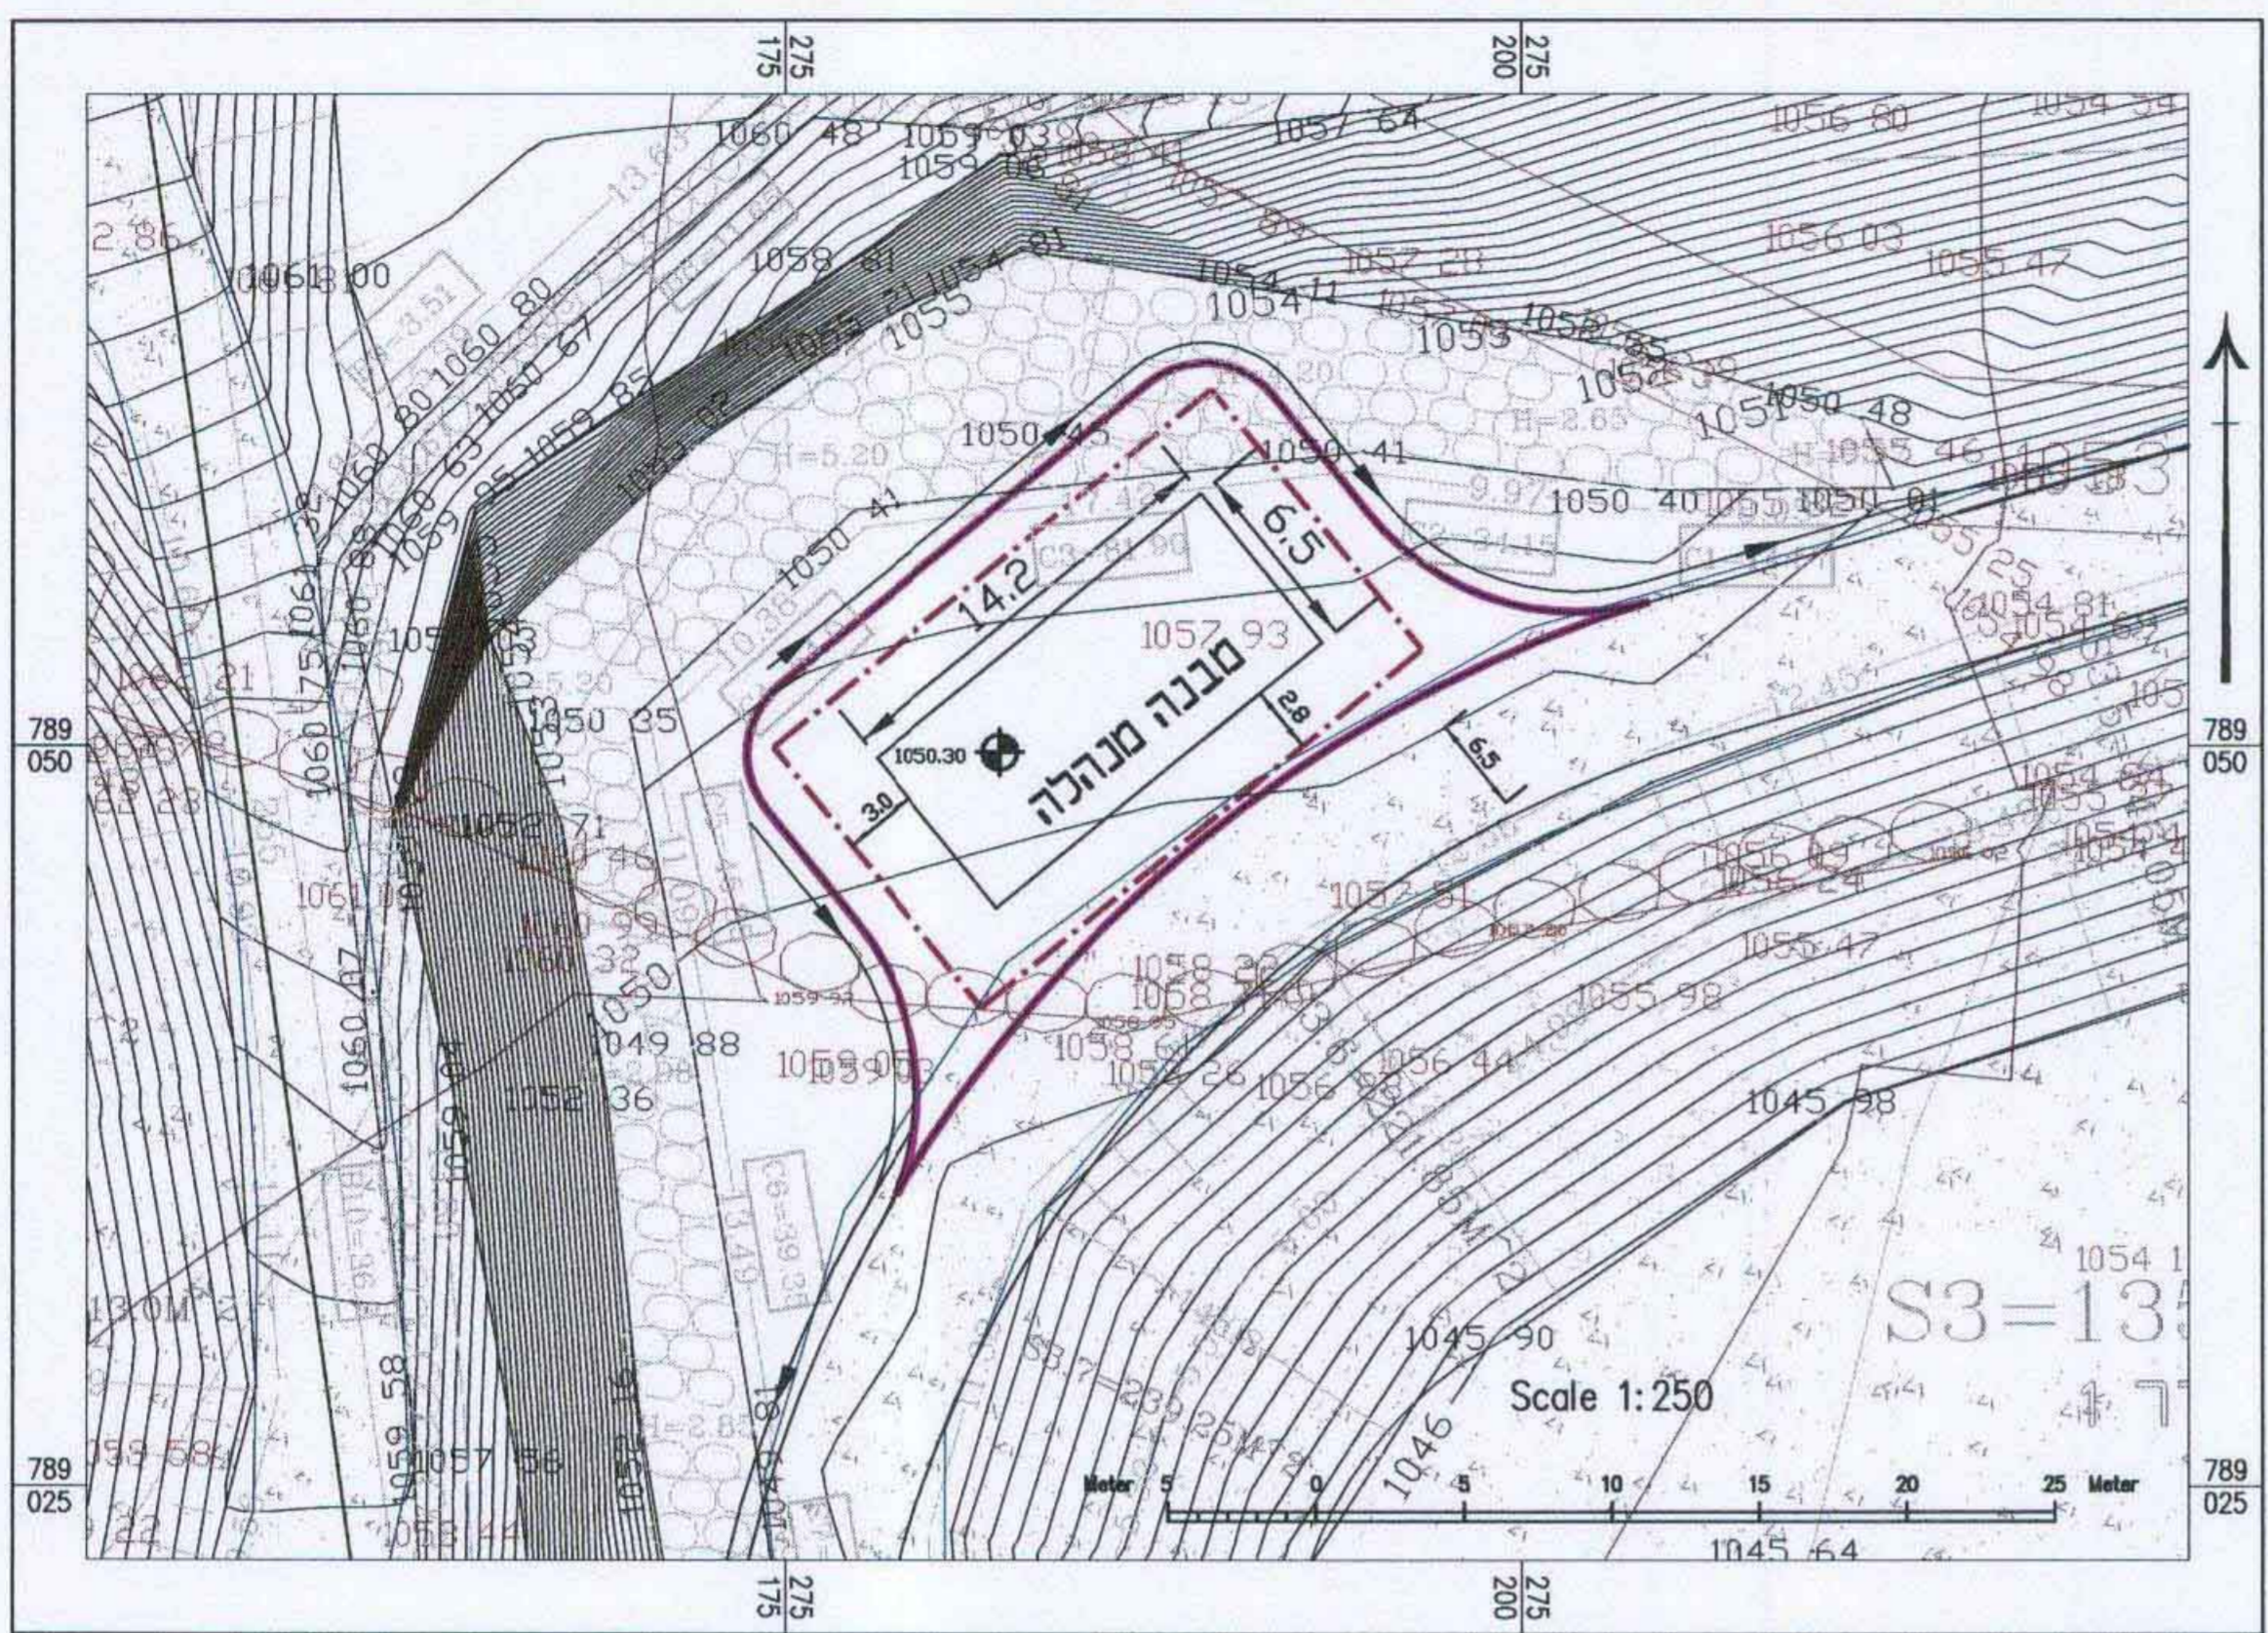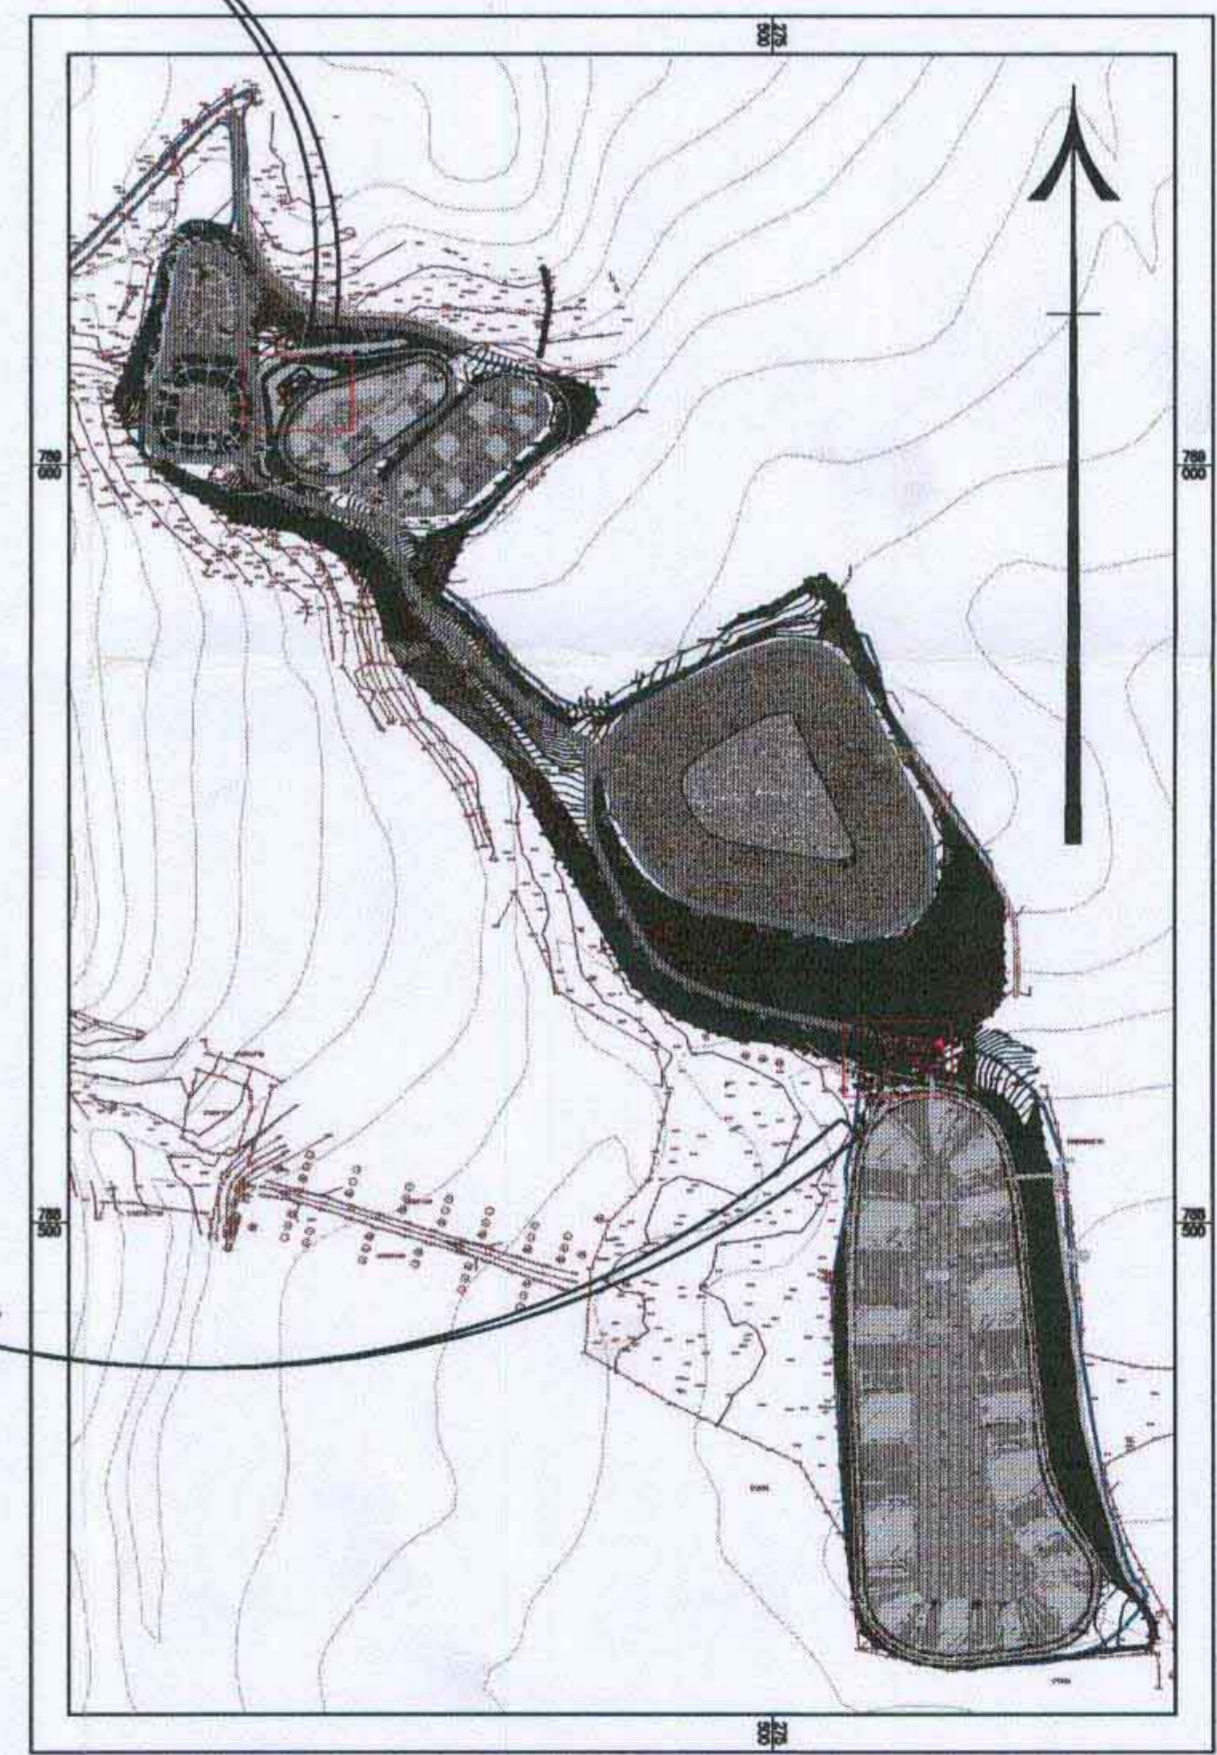

תשריט 1 : מבנה מנהלה **קנ"מ 1 : 250**

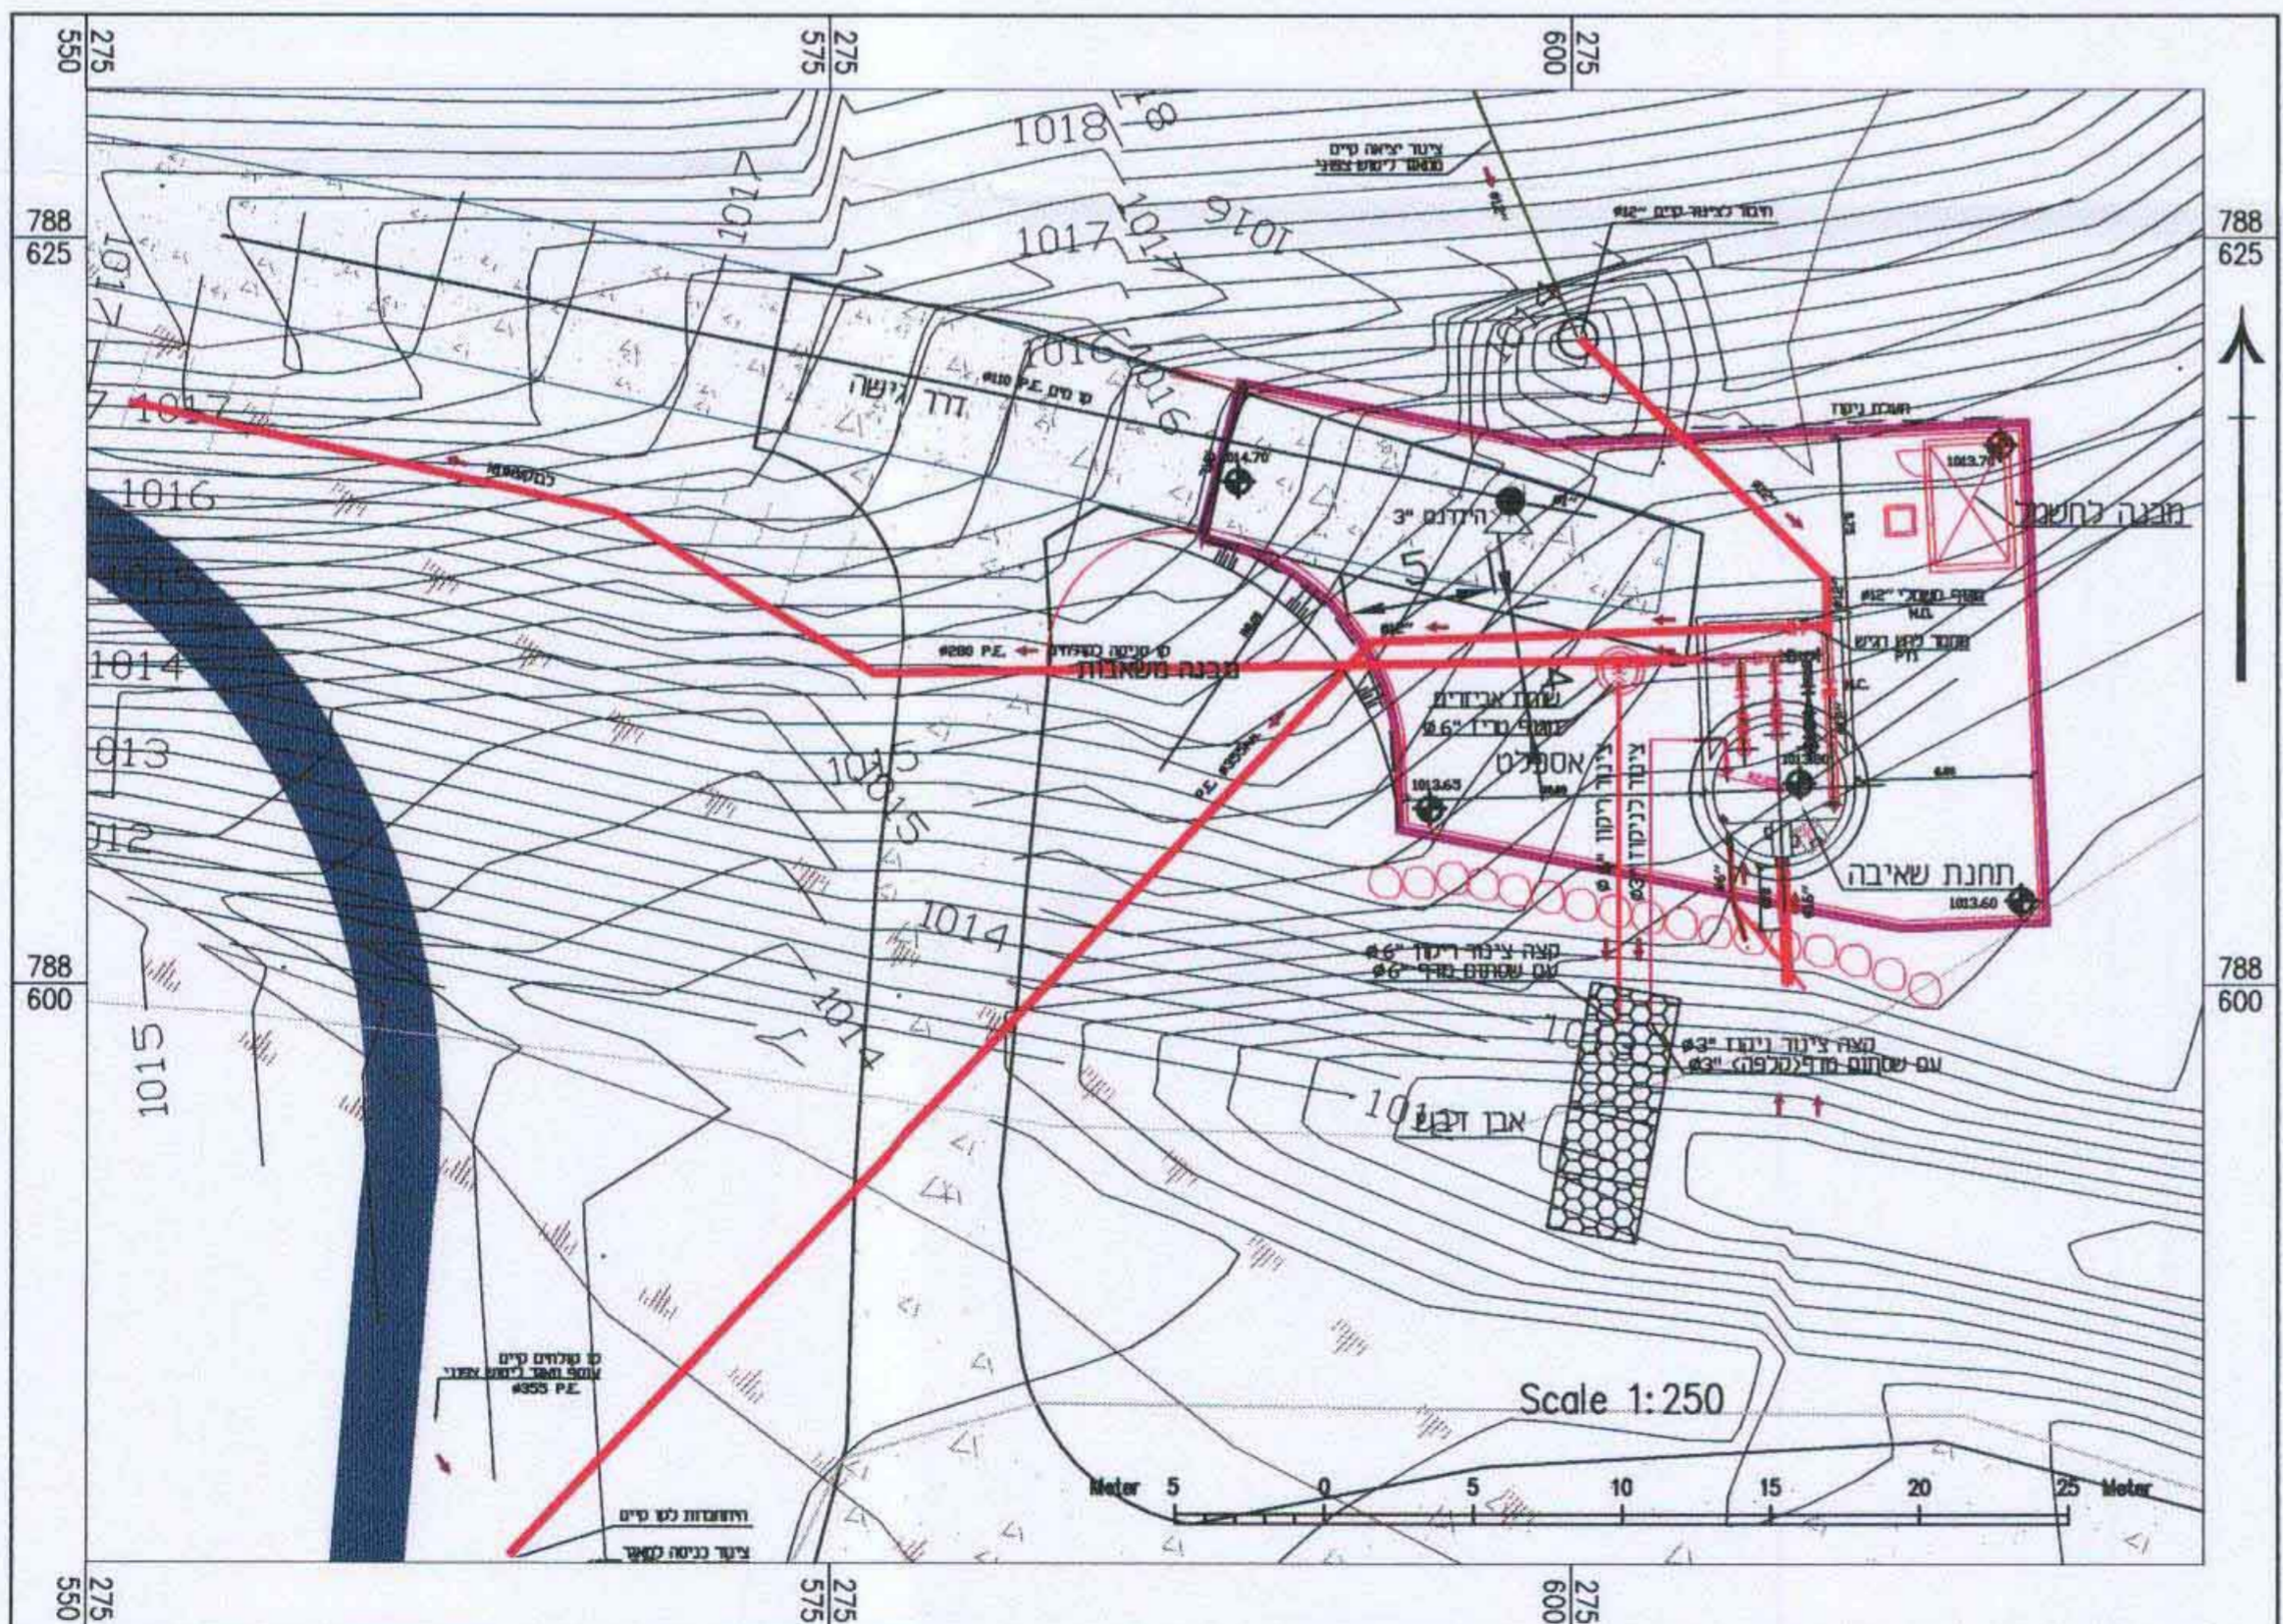

תשריט 2 : מבנה משאבות וחדר חשמל **קנ"מ 1 : 250**

יעד אדריכלים
ומתכנני ערים ותח"ב בע"מ

04-6002215 טל. דוד סומך
04-6000000 טל. סגן סומך
email: office@yeed-arc.co.il

גאולוג-יהודי ויהודי סקרטיני ובסמ"מ
אופרת אגרון
אושרה לתוכנית זו ועדה
התכנית