



**פרט מס' 2: חדירת הצינור בשכבות השיקום**  
קנ"מ 1 : 25

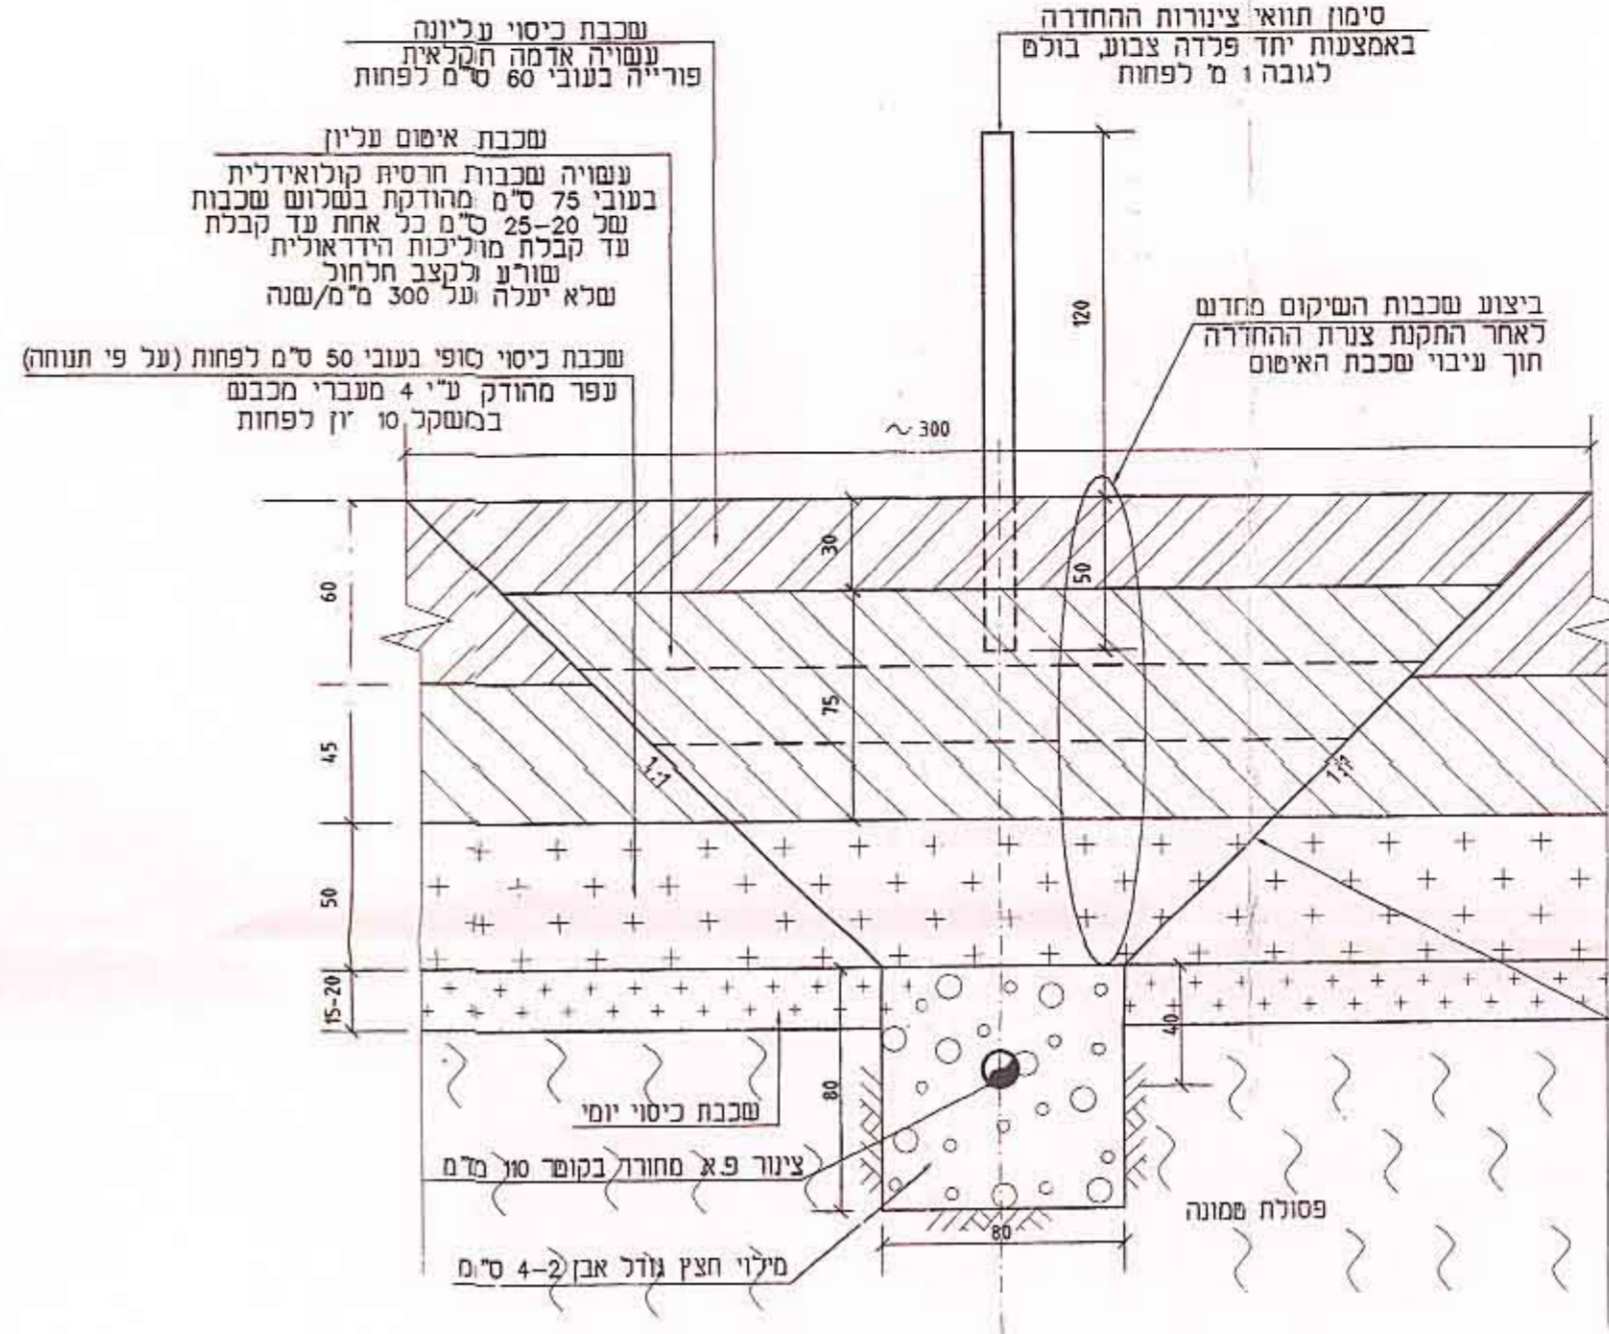

**פרט מס' 1: צינור החדרה**  
קנ"מ 1 : 25

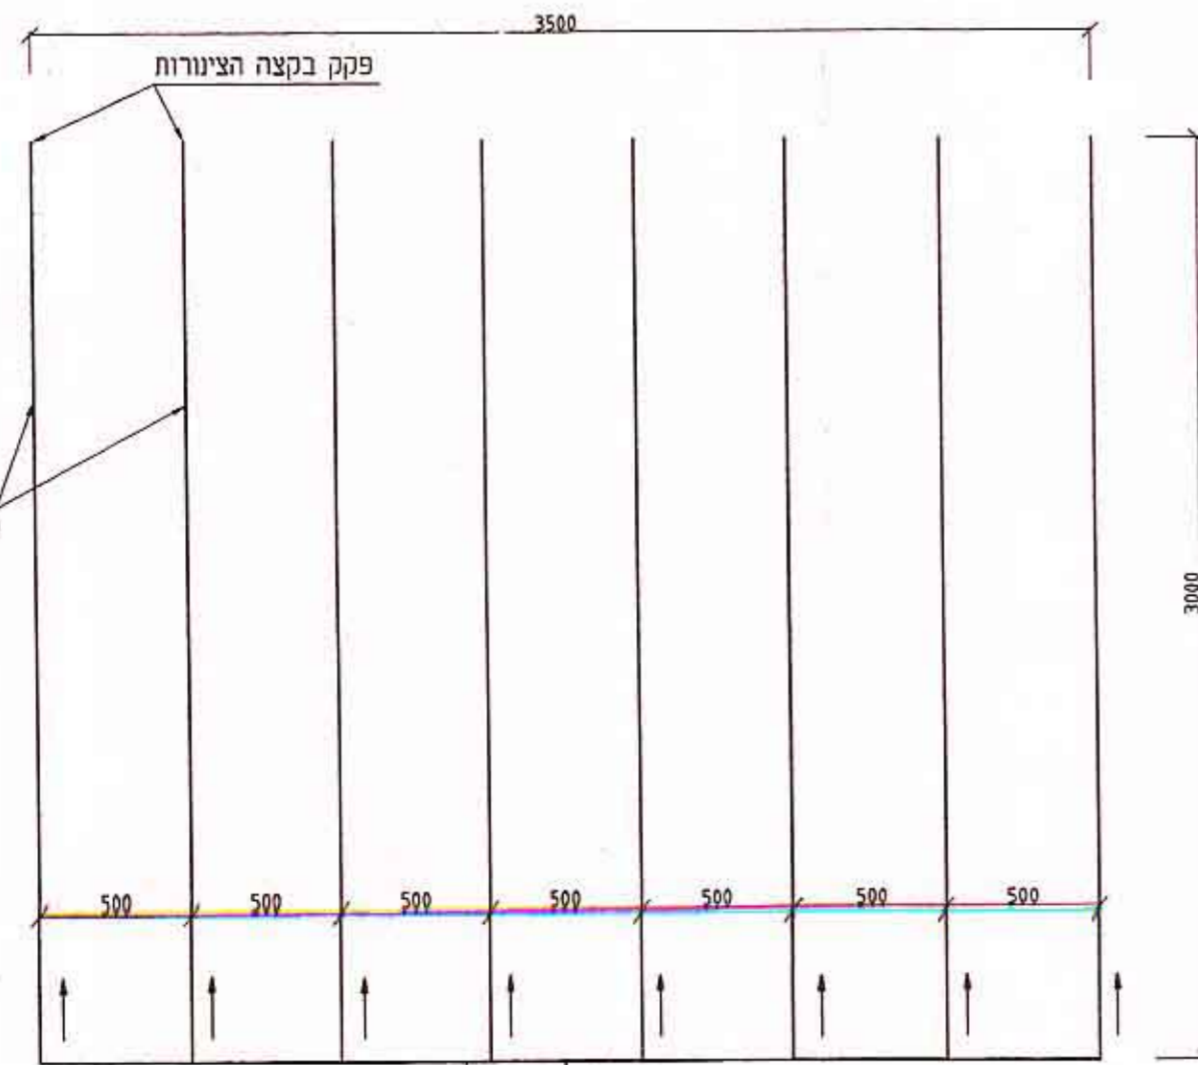

**פריסת צנרת החדרה**  
קנ"מ 1 : 250

- נשמה ההחדרה כ-1 דונם
- איתור הנשמה ראה בתנוחה

נשמה החדרה אפקסיבי:

192 מ"ר = 8 מ"ר × 8 צינורות × 0.8 מ" רוחב  
ספיקת הנשמה לתכנון: 5 מק"מ  
עובי (קצב) הנשמה מסופלים:

$5 \text{ m}^3/\text{hr} / 192 \text{ m}^2 = 2.6 \text{ cm/hr} \Rightarrow 5 \text{ mm/hr}$   
עבור כל נשמה והחדרה  
 $30 \text{ m}^3/\text{day} / 192 \text{ m}^2 = 15 \text{ cm/day} \Rightarrow 3 \text{ mm/day}$   
עבור כל נשמה והחדרה  
6 mm/hr 13 mm/hr

הערה:  
חלופת ביצוע - התקנת הצנרת  
שרם ביצוע שכבות השיקום והאיטום.  
בחלופה זו לא יתבצע עיבוי של שכבת האיטום.

מס' תאריך	תאריך
הערות ושנוניים	
לעיין	למכרז
לאישור	לביצוע

המבצע אחראי לבדיקת המידות ולהתאמתן במקום.  
במקרה של טעות או אי התאמה עליו להודיע מיד למתכנן.  
שם הפרויקט:

**אתר פסולת "לגמון"**  
תכנית שיקום האתר

שם הגליון:  
**מערכת להחדרת תשטיפים מטופלים**  
פרטי ביצוע

ק"מ:	מס' פרויקט	713
תכנון:	מס' גליון:	C
שרם:	מס' גליון:	201
בקר:	מס' גליון:	1
יאברם:	תאריך:	22.01.07
אמר:	שם הקובץ:	Z:\Gefat\713\2001-01.dwg

הוכן עבור: **חב' "לגמון" הסמנה ומיחזור"**

א.י.ג.ל. הנדסה וייעוץ

ISO 9001:2000 IQC

רח' בונה אליעזר 9 ת.ד. 25087 חיפה 31250  
E-MAIL: MAL@AYD.CO.L 04-8408413 פקס: 04-8408411