




מבט ד-ד'
קני"מ 1:50

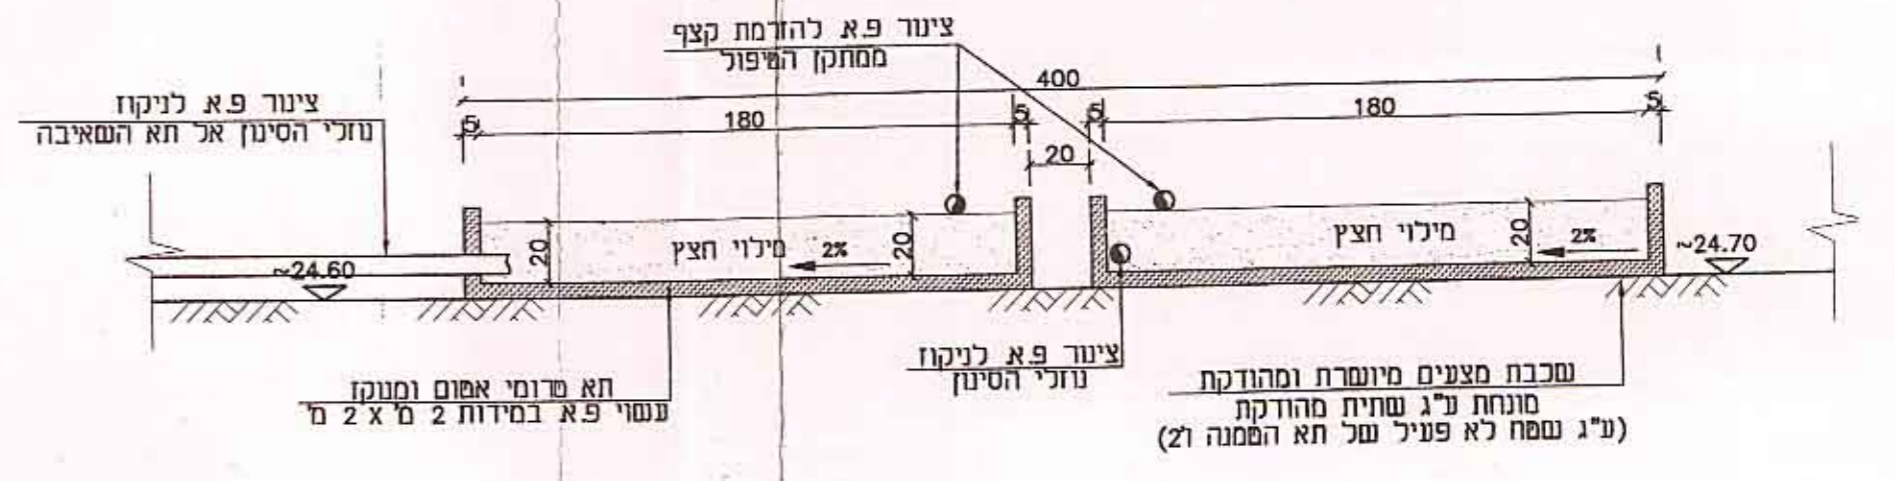


חתך א'-א' : תאים לסינון קצף
קני"מ 1:25

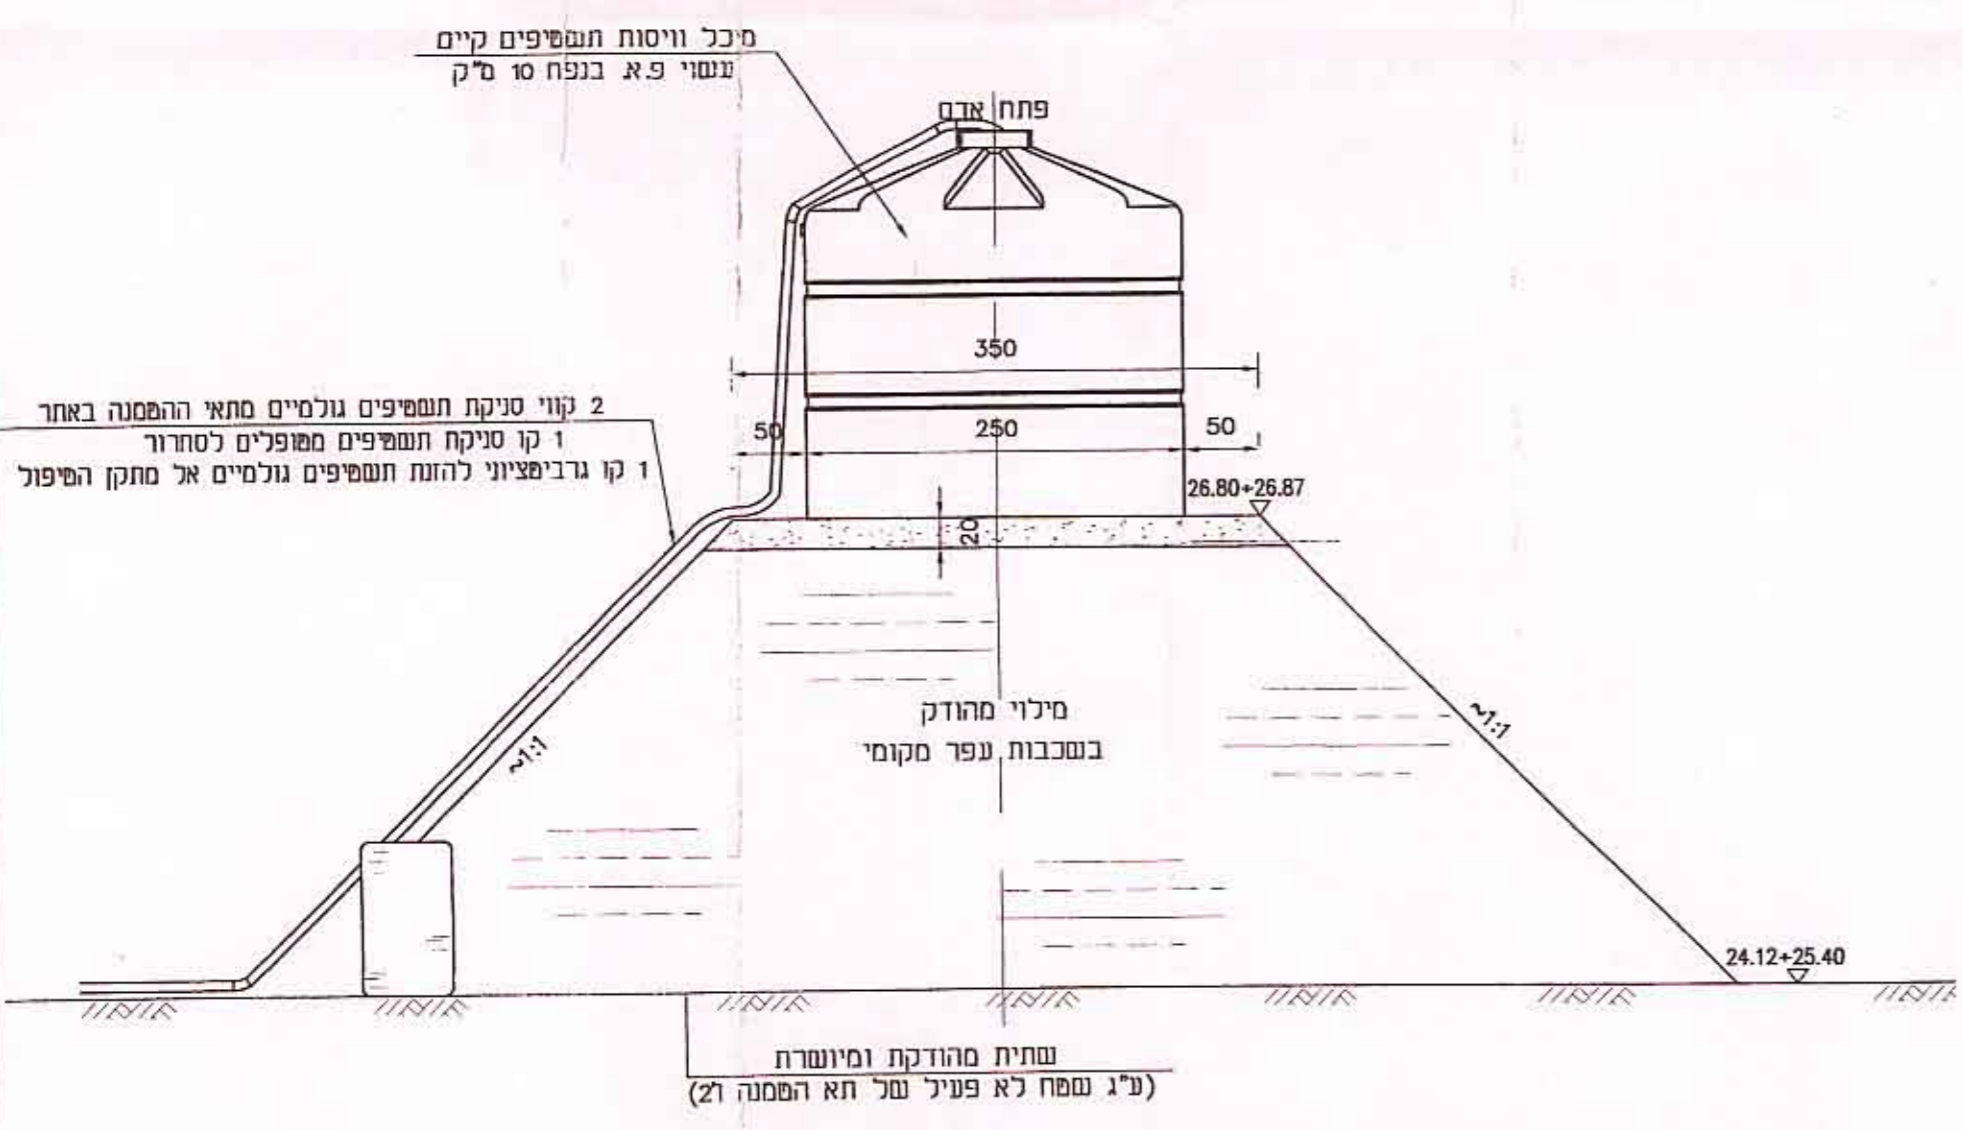

מבט ג-ג' : משטח מוגבה להצבת מיכל וויסות תשפפים
קני"מ 1:50

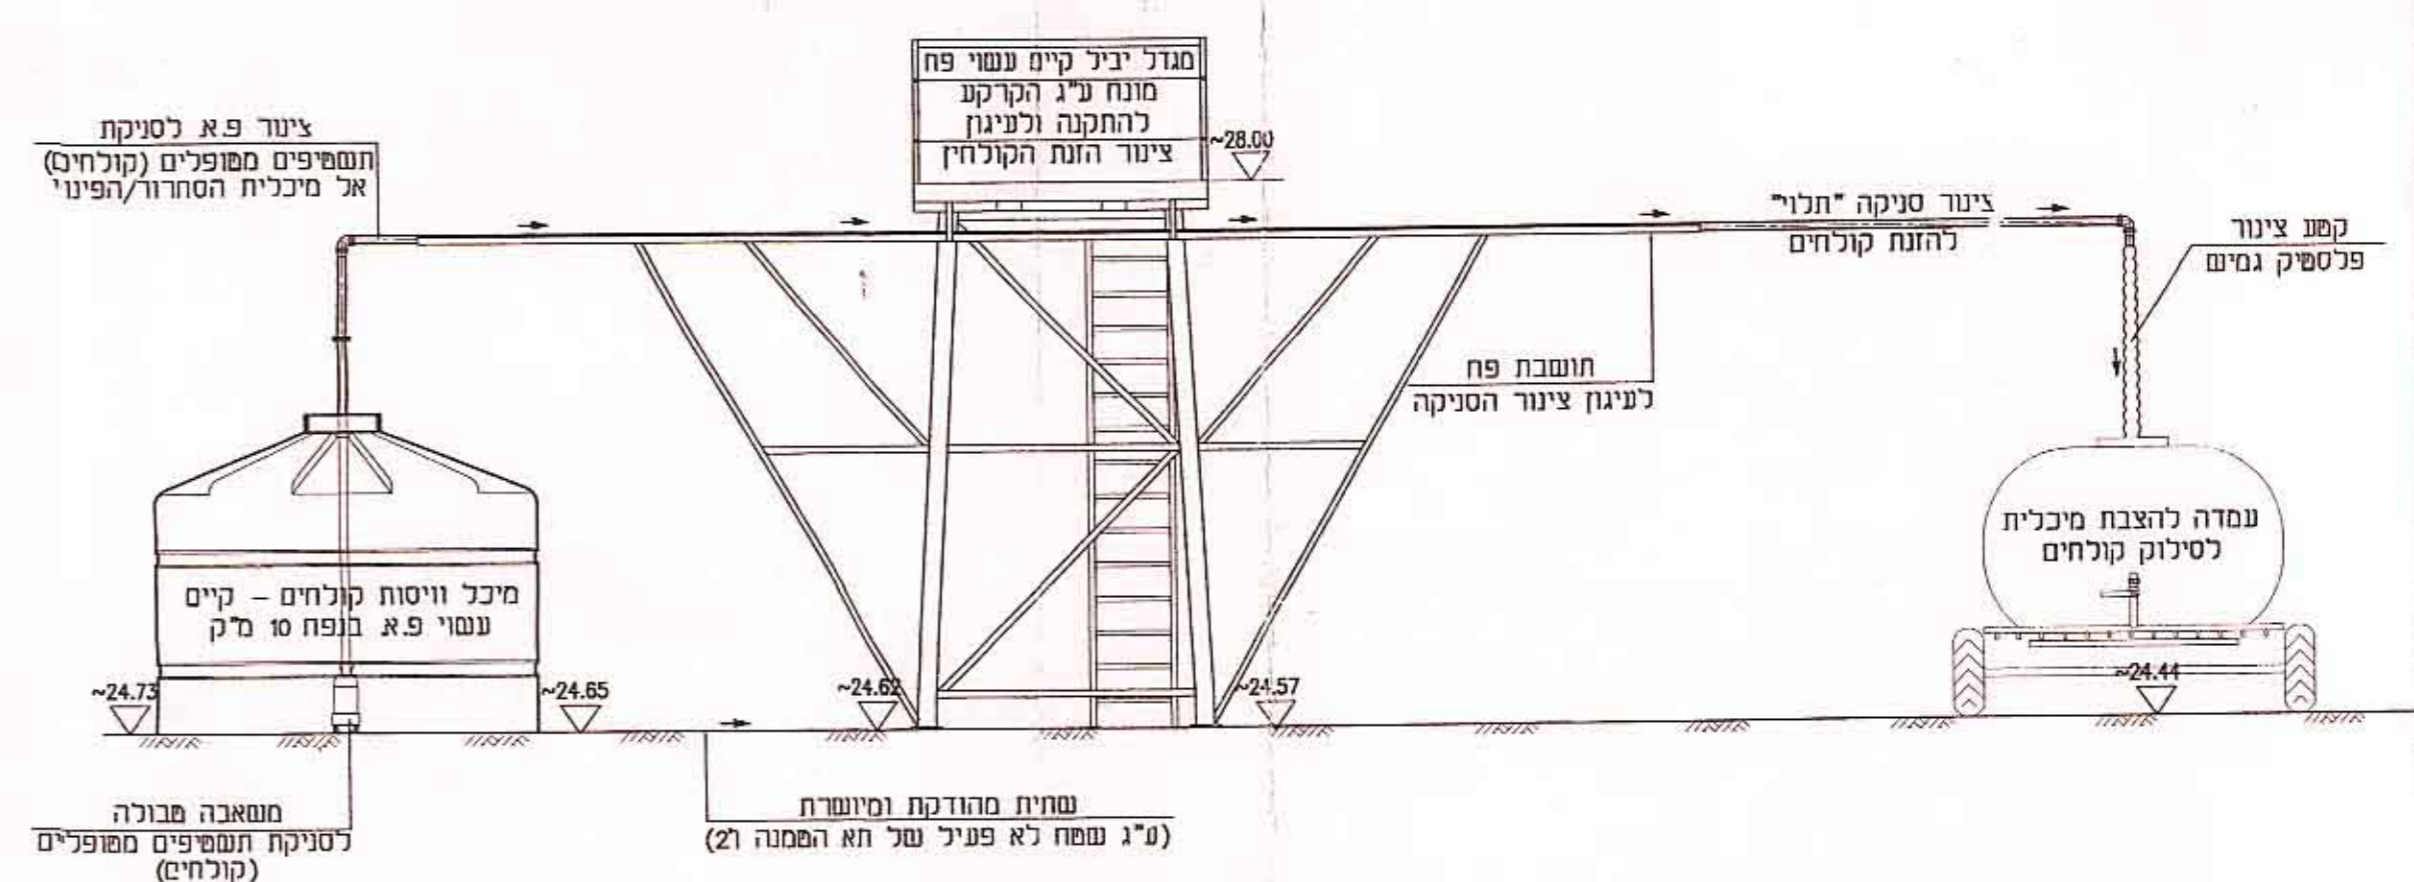

מבט ב-ב'
קני"מ 1:50

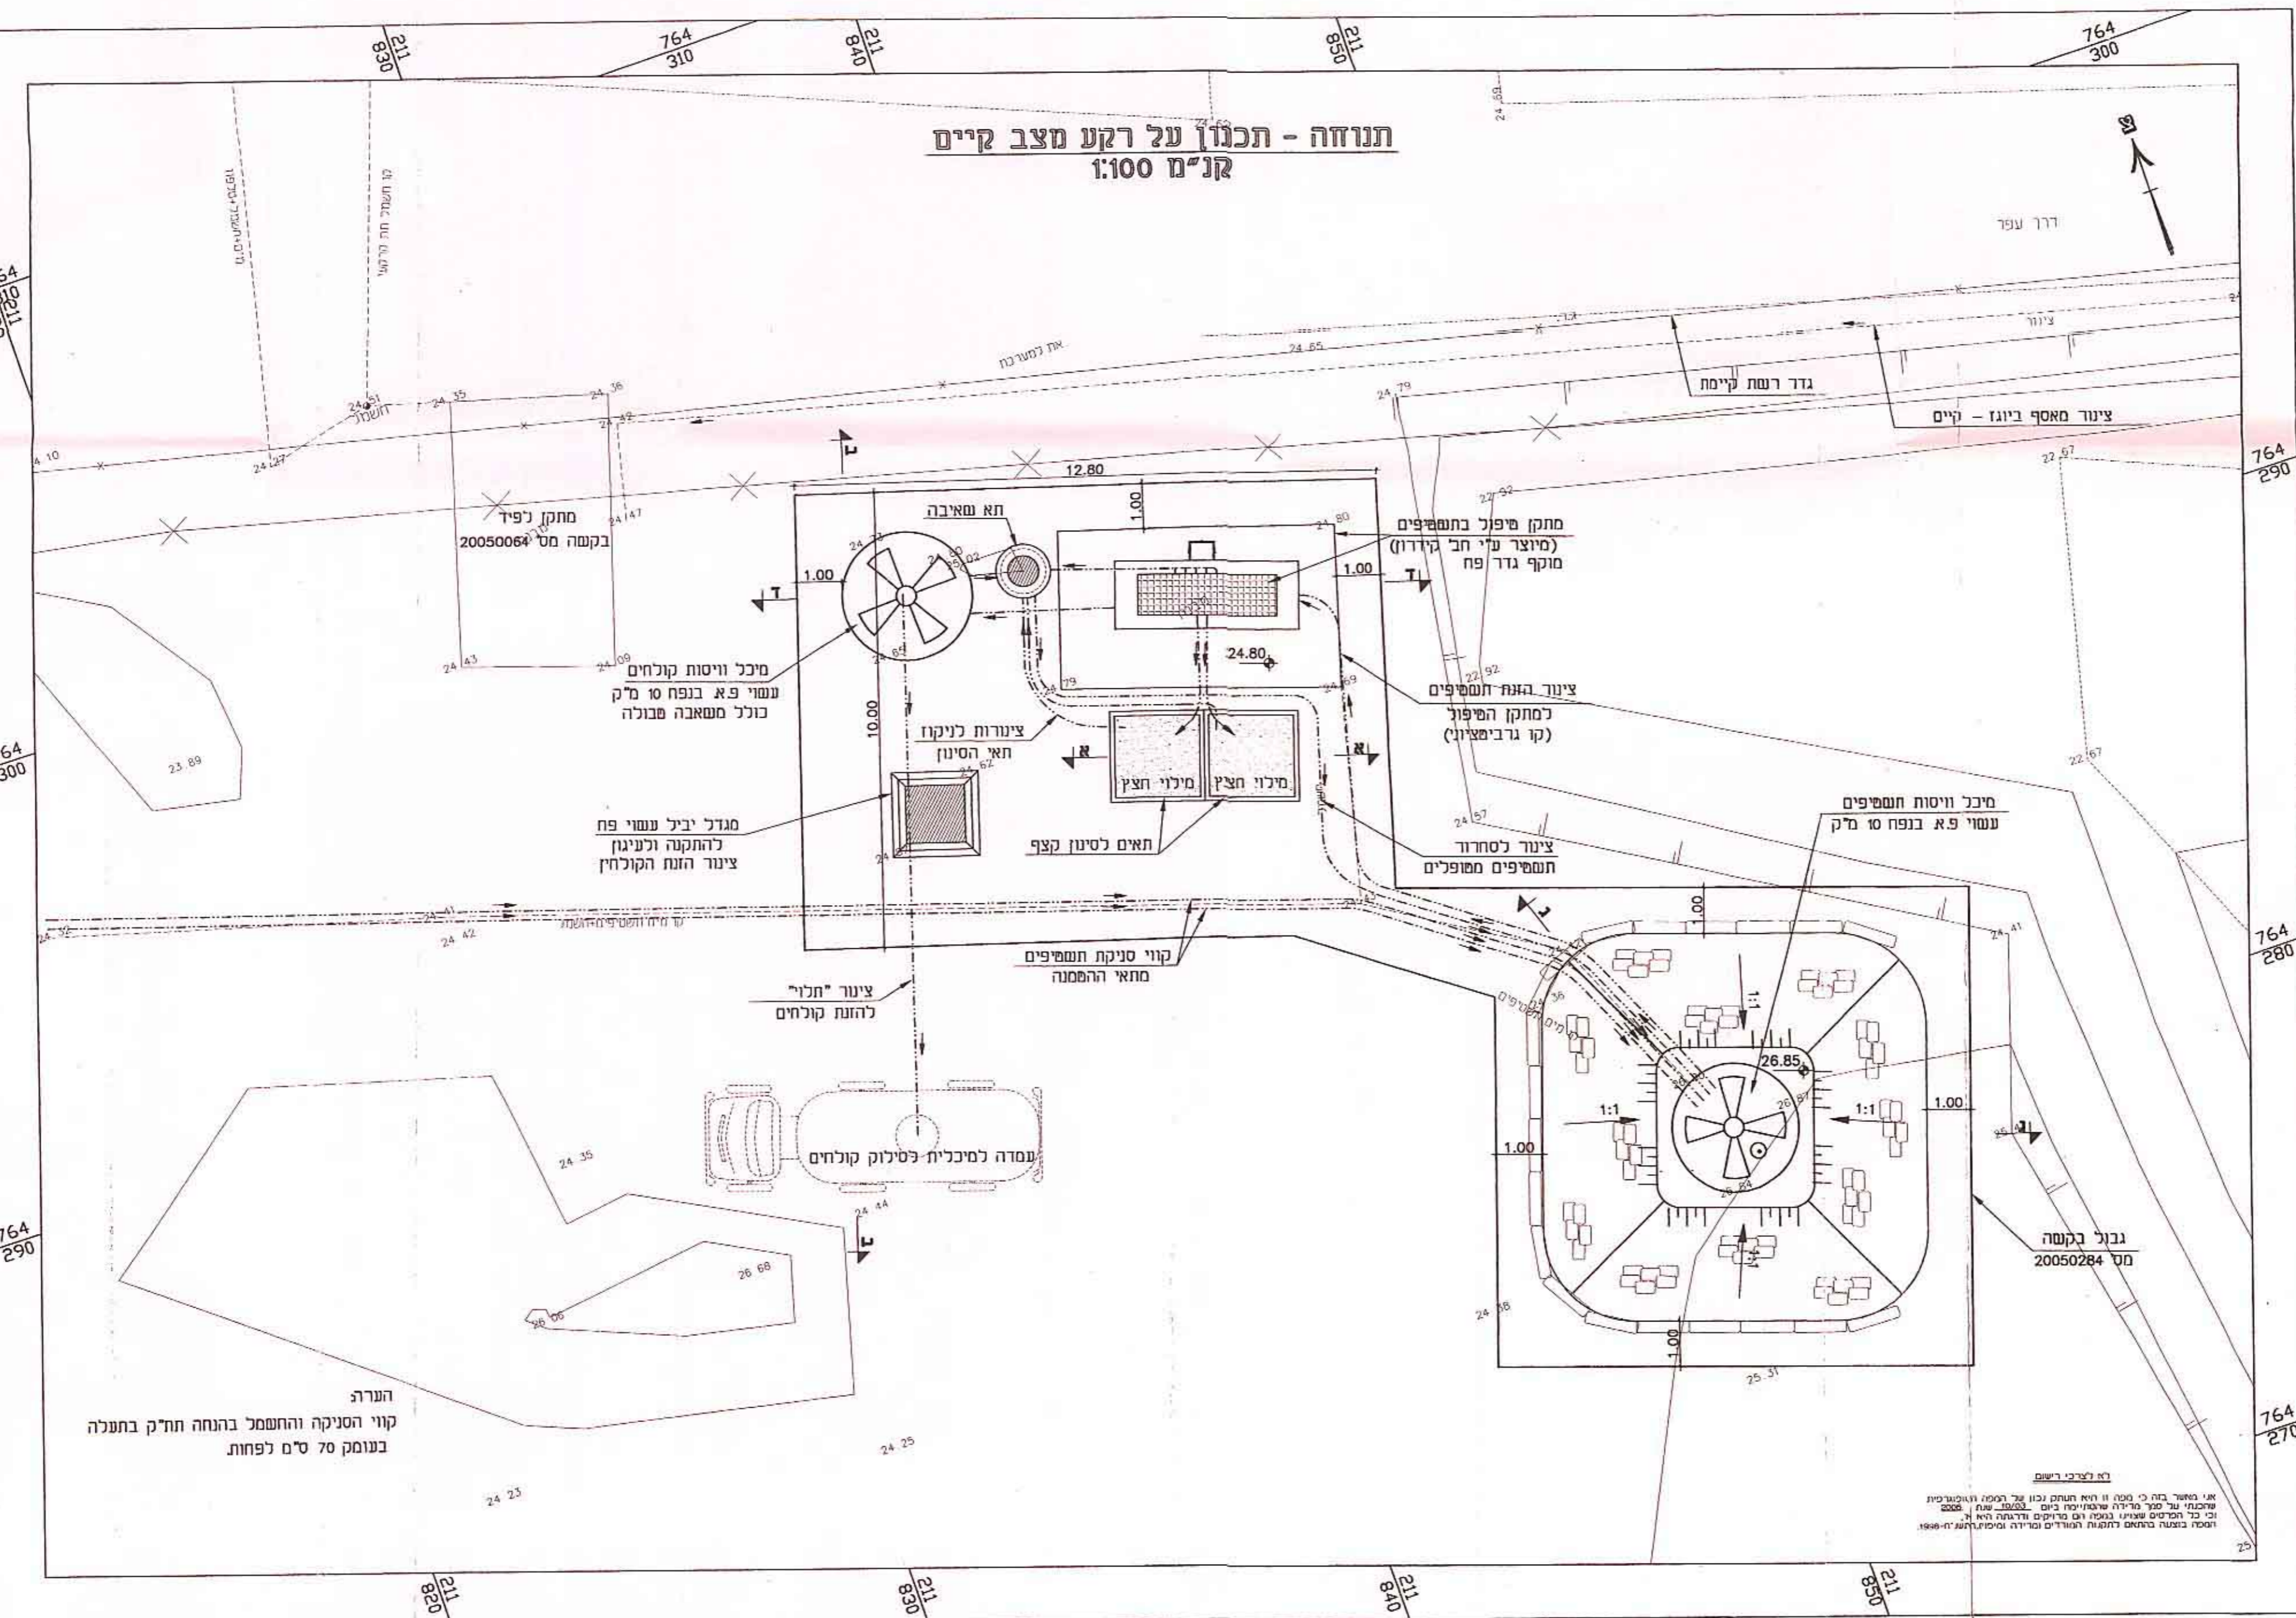

תנזחה - תכנון על רקע מצב קיים
קני"מ 1:100

01.08.06	עדכון כללי	1
תאריך	עדכון	מס'
הערות ושתיים		
<input type="checkbox"/>	למכרז	<input type="checkbox"/>
<input type="checkbox"/>	לביצוע	<input type="checkbox"/>
המבצע אחראי לבדיקת היכולת ולזמירתו במקום. במקרה של שינוי או אי התאמה עליו לדווח מיד למתכנן. שם הפרויקט		
אסיפ "לגמון"		
מערכת לטיפול בתשפפים		
שם היזמים		
תכנית העמדה מפורטת וזחתכים טיפוסיים		
ק"מ:	מס פרויקט:	
כמסומן:	713	
תכנון:	י. סגל	מחזור:
שרטוט:	ס. מדבב	מס גיוף:
בקר:	יא. אברהם	C 100 5
אשר:	תאריך:	
	11.07.06	
שם היזמים		
Z:\Cetool\713-Tashfim\100\GH-100-05		
הוכן עבור:		
חב' לגמון הסמנה ומיזזור		
רח בונה אינדוס 9 ת.ד. 25087 חיפה 31250 E-MAIL: MAL@MAY.CO.LI 04-8408413		