



מקרא :

1. סוללת הפרדה בין גלבים
2. מערכת אימום וניקוז תשפיים
3. מערכת אימום דפנות
4. שכבות שיקום - שכבות כיסוי, אימום ושכבת אדמה פוריה לשתילה ונטיעות
5. שיקום נופי - גידולים חקלאיים שלא למאכל
6. גדר (גבול אתר)
7. נטיעה מטפסים לאורך גדר היקפית
8. סוללת הסתרה מגוננת
9. שימור עצי קיימים

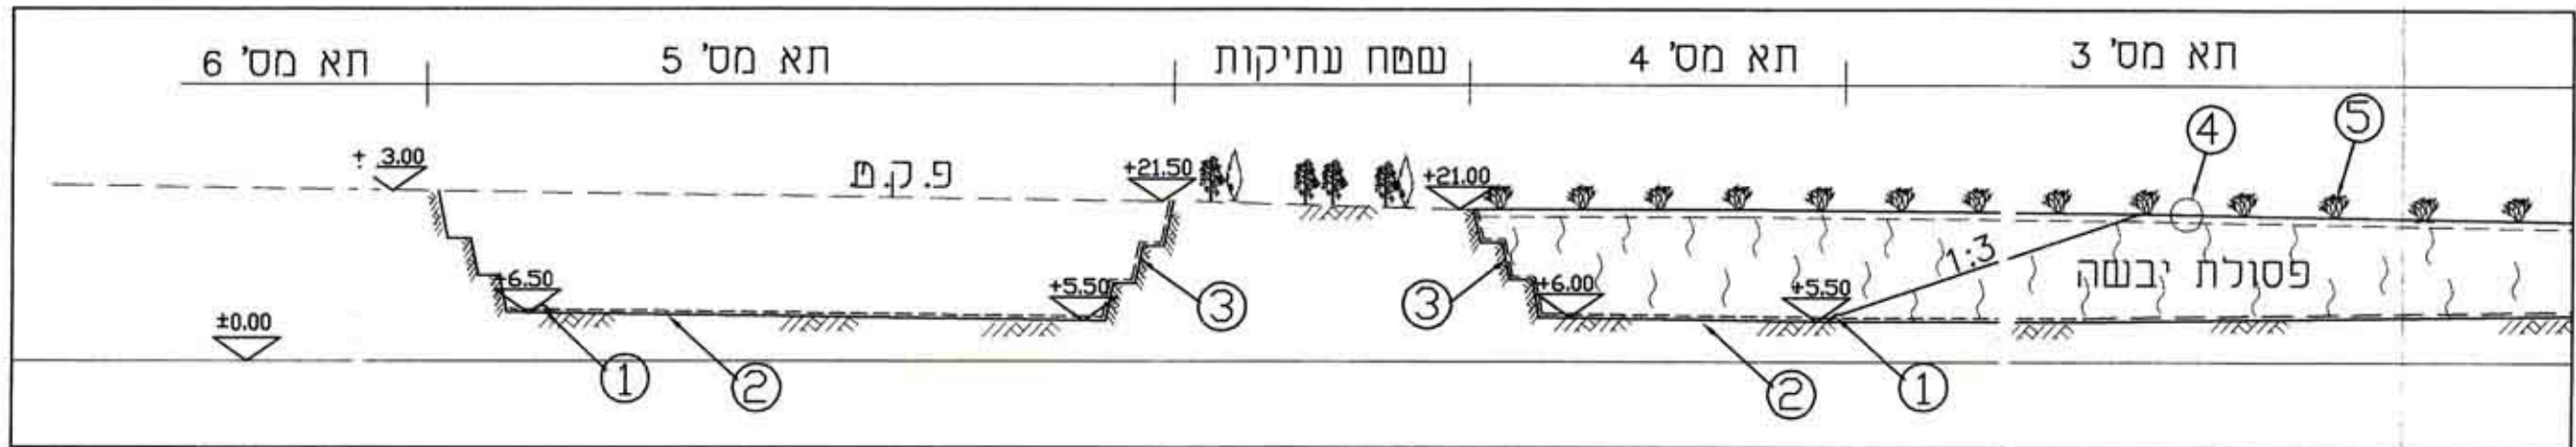

חתך ה-ה
ק"מ 1:1000

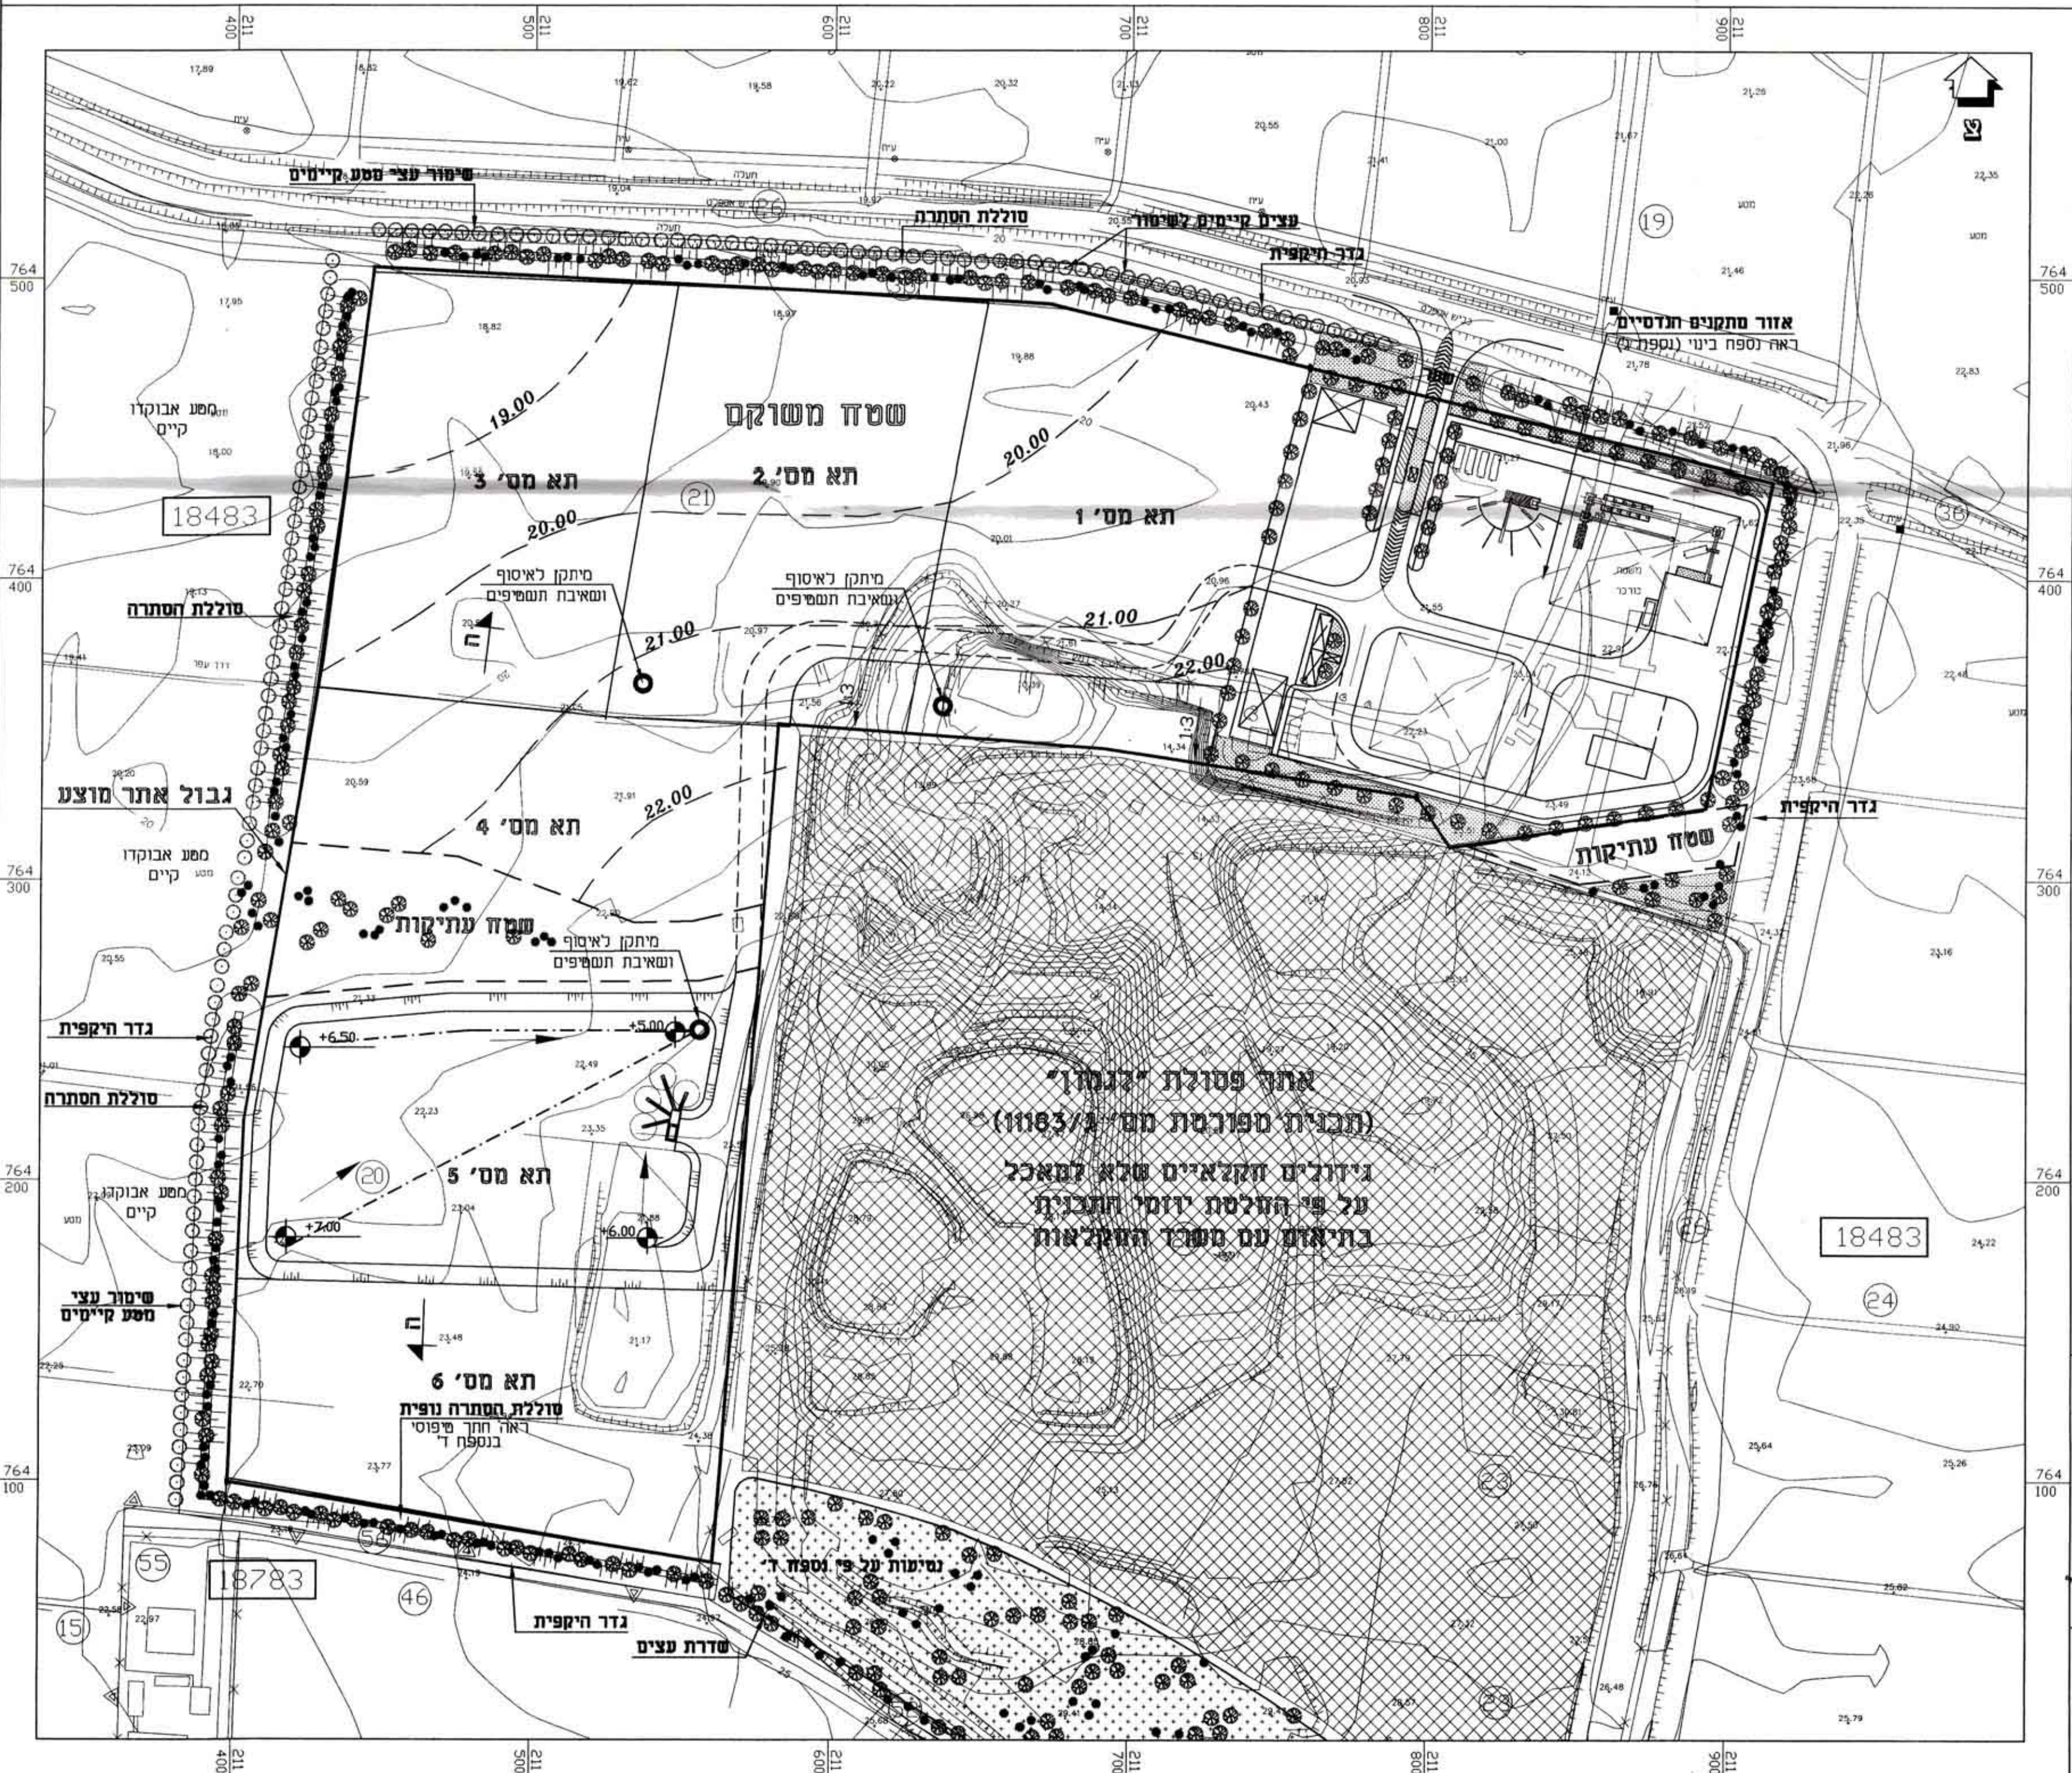

משרד הפנים מחוז הצפון
 חוק התכנון והבניה תשכ"ה 1965
אישור תכנית מס' 13617/ג
 הועדה המחוזית לתכנון ובניה החליטה
 ביום 10.12.09... לאשר את התכנית
 יוסף ברוך 1
 סמכ"ל לתכנון יו"ר תועדה המחוזית

הודעה על אישור תכנית מס' 13617/ג
 מרשמה בליקוט הפרסומים מס' 6025
 מיום 26.11.09

תכנית מפורטת מס' ג/ 13617
 "אתר ברייה ומיפול בפסולת גונטית"
 טיפוי לתכנית מפורטת מס' ג/ 4168
 טיפוי לתכנית מפורטת מס' ג/ 11183

וטפח א' 5 : תכנית תרסית לברייה והסמנה בפסולת
 גלב ה' - ברייה והכשרת תא 5 מטר
 מילוי וסגירת תא 4 מטר
 ושיקום תאים 3 מטר
 ק"מ 1:1,500

א.י.ג.ל.
 הנדסה ייעוץ ותכנון
 רחוב בונה א' 9
 ת.ד. 25087 חיפה 31290
 04-8408413 פקס 04-8408411
 E-MAIL: MAL@AYGL.COM