


חתך ו-1
קני"מ 1:1000

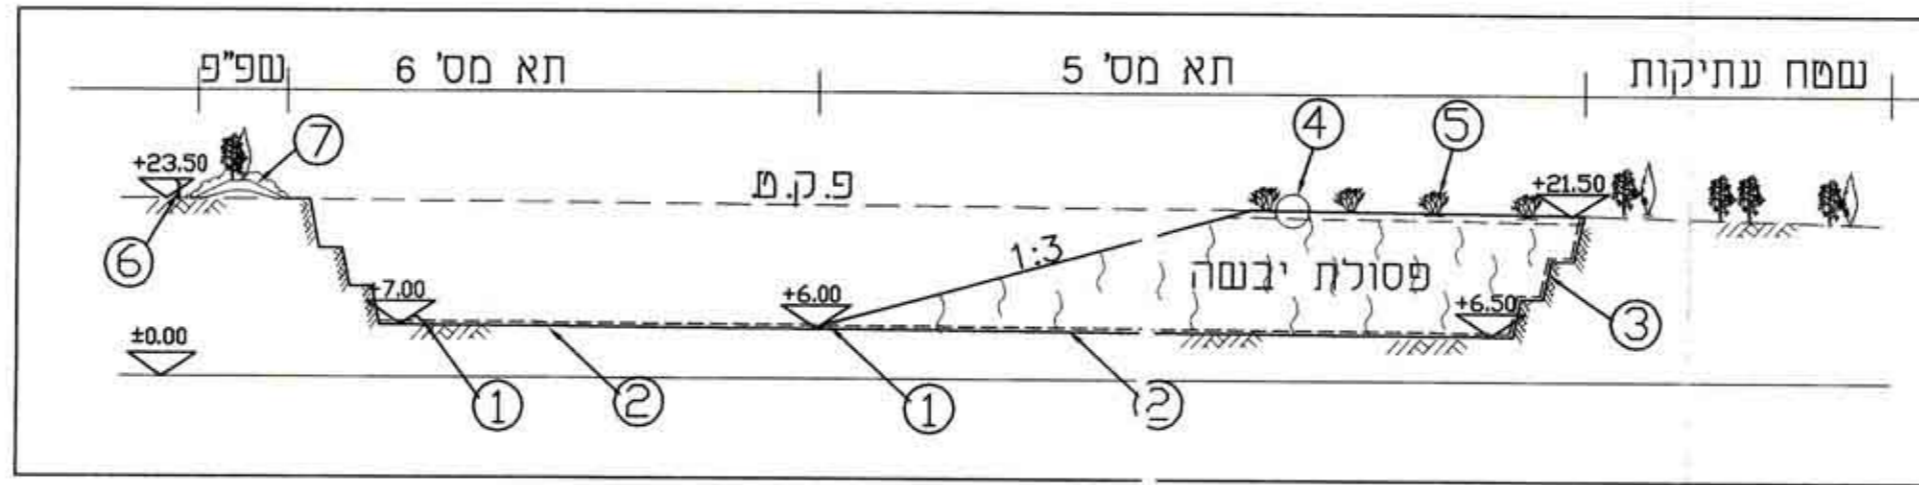

מקרא :

1. סוללת הפרדה בין שבלים
2. מערכת אימום וניקוז תנסיפיים
3. מערכת אימום דפנות
4. שכבות שיקום - שכבות כיסוי אימום ושכבת אדמה פוריה לשתילה ונטיעות
5. שיקום נופי -
6. גדר (גבול אתר) נטיעת מטפסים לאורך גדר היקפית
7. סוללת הסתרה מגוננת שימור עצי מטע קיימים



משרד הפנים מחוז הצפון
חוק התכנון והבניה תשכ"ה 1965
אישור תכנית מס' 13617/02
הועדה המחוזית לתכנון ובניה החליטה
ביום 12.10.02 לאשר את התכנית
יסמכ ברוך
סמ"כ ילי לקבנון

הודעה על אישור תכנית מס' 13617/02
פורסמה בלילקוט הפרסומים מס' 0025
מיום 26.11.02

תכנית מפורטת מס' א/ 13617
"אתר כרייה וטיפול בפסולת גומיית"
שטחי לתכנית מפורטת מס' א/ 4168
שטחי לתכנית מפורטת מס' א/ 11183

וספה א' 6 : תכנית הנדסית לכרייה והפנמה בשבלים
שלב ו- 1 - כרייה והפנמה תא מס' 6
פילד וסגירת תא מס' 6
קני"מ 1:1,500

הנדסה
הנדסה וייעוץ
רוד בונה א'יעוז 9
ת.ד. 25087 חיפה 31250
טל: 8408413-04
E-MAIL: MAL@AYOL.COM