

נספח קוי בניין לתכנית מג"מק-2004\84

מפה מצבית קני"מ 1:250



- מחוז : הצפון
- נפה : עכו
- מקום : שלומית
- גוש : 19888
- חלקה : 140
- מגרש : 212
- קני"מ : 1 : 250



-  גבול התכנית
-  קו בניין קיים
-  קו בניין מוצע

ועדה מקומית מעלה הגליל
 אישור תכנית מס' מג"מק-84/2004
 הועדה המקומית החליטה לאשר את התכנית
 בשיעור מס' 8/2005 ביום 30.10.05
 יו"ר הועדה
 סמנכ"ל תכנון

תרשים הסביבה קני"מ 1:250

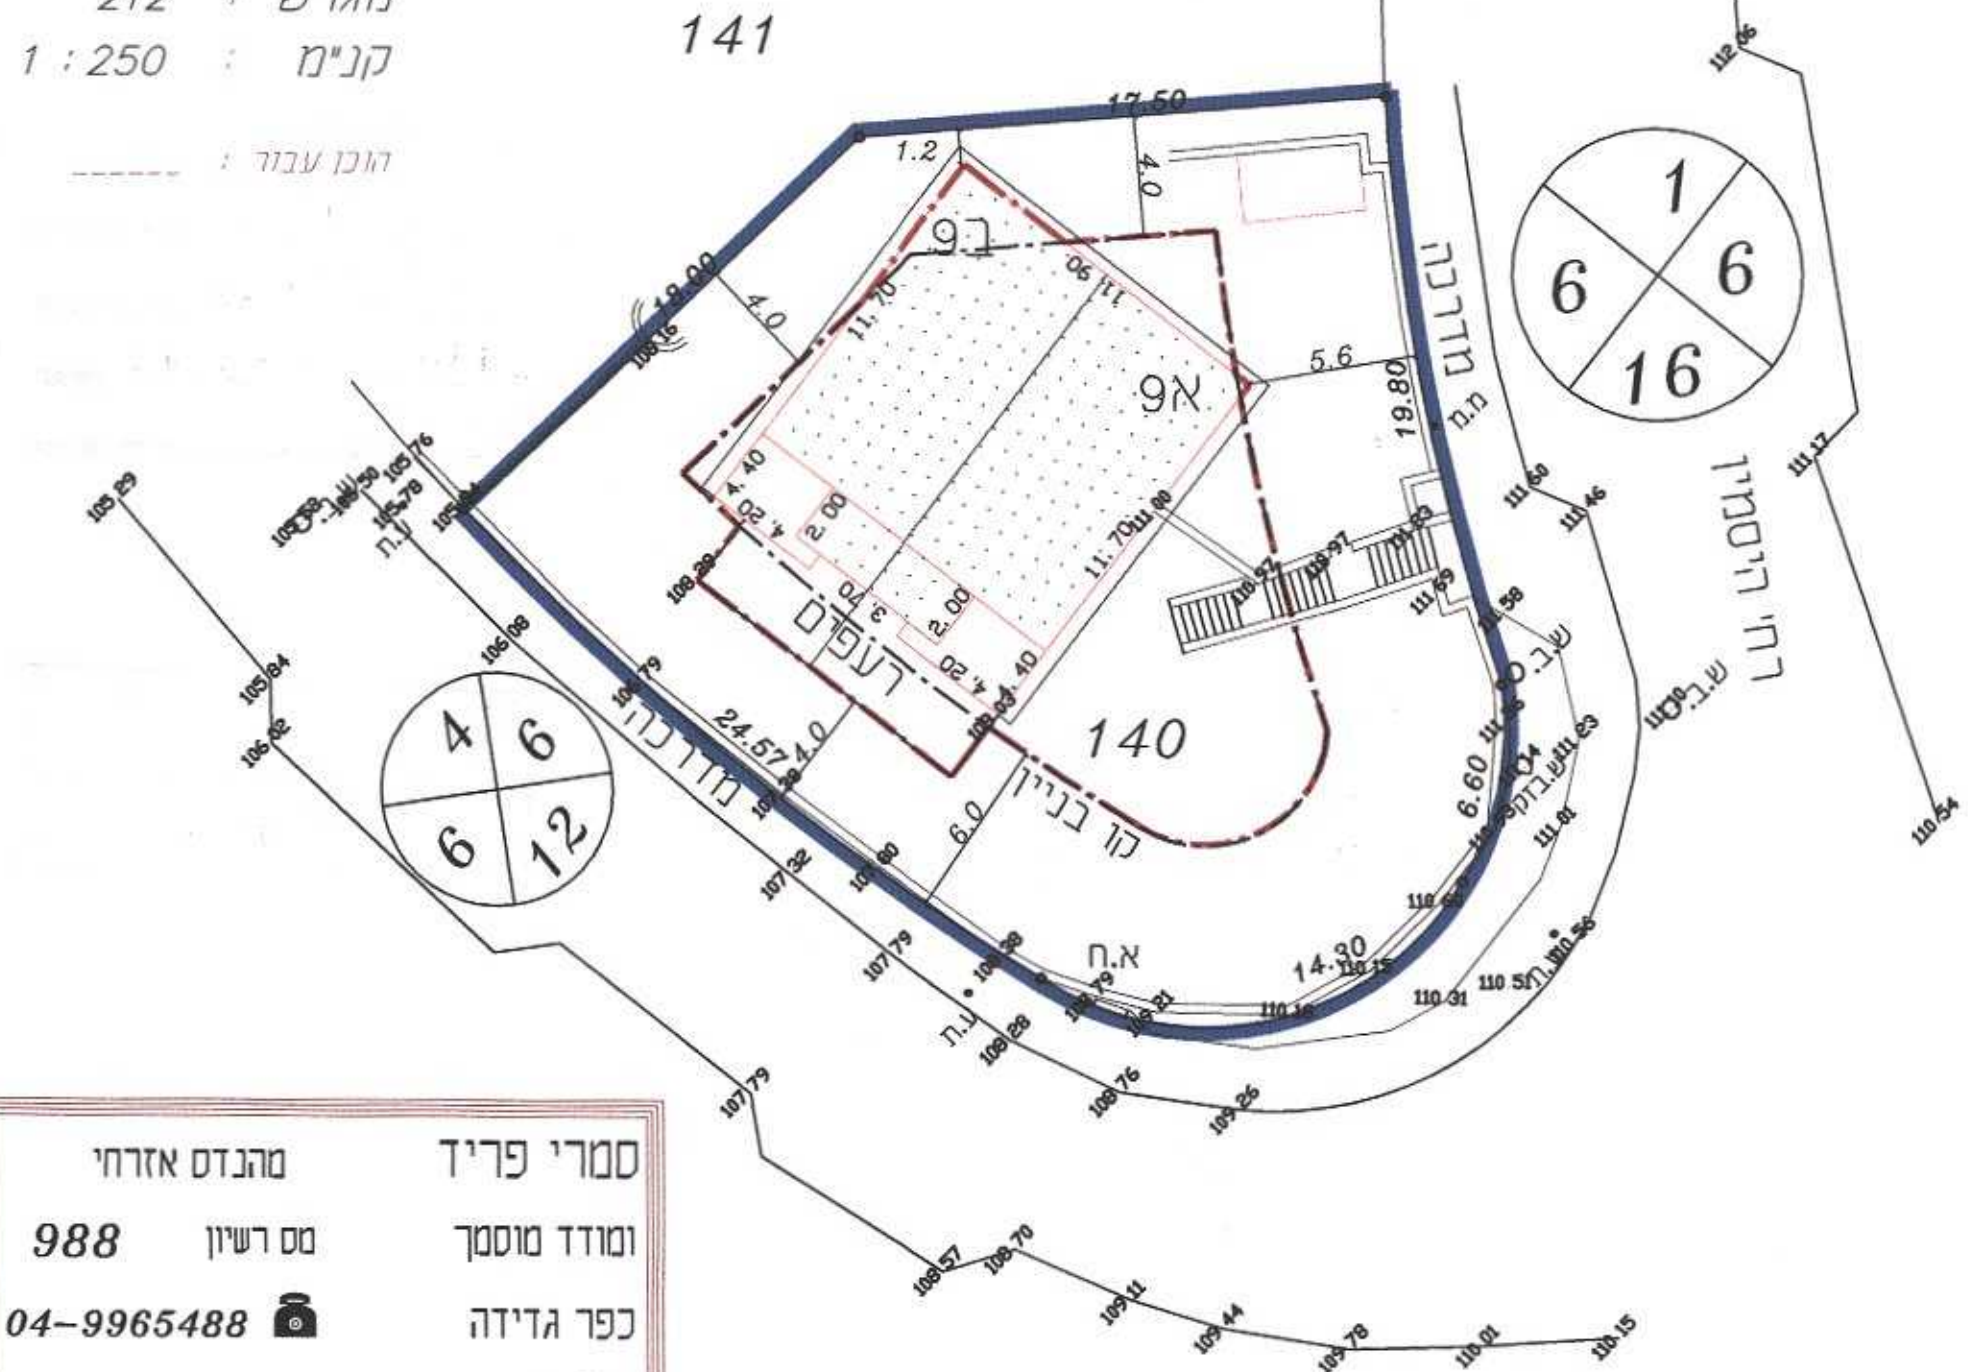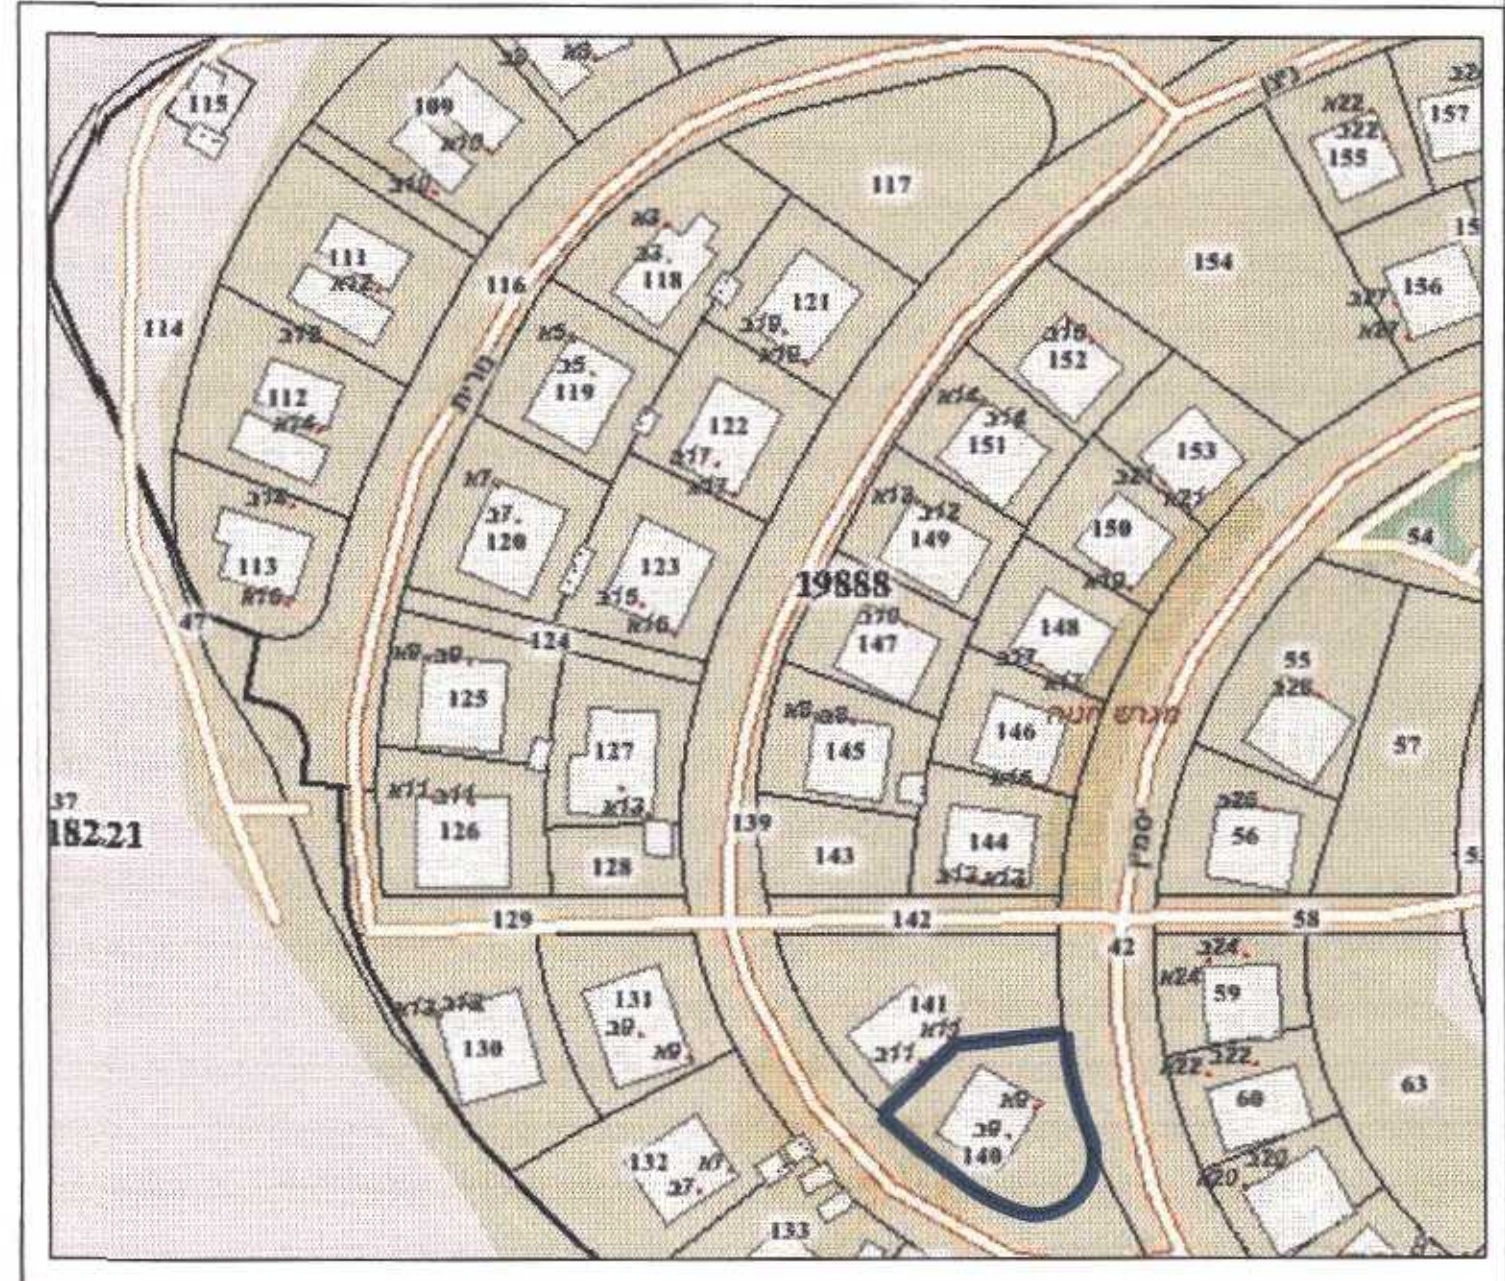

סמרי פריד
 ומודד מוסמך
 מס רשיון 988
 כפר גדידה
 פלאפון : 050-414507
 חתימה : סמרי פריד
 מהנדס אזרחי
 מס רשיון 988
 04-9965488
 תאריך : 5.09

לא לצורכי רישום