


קנה מידה 1:100 / 1:300
כביש מס' 512

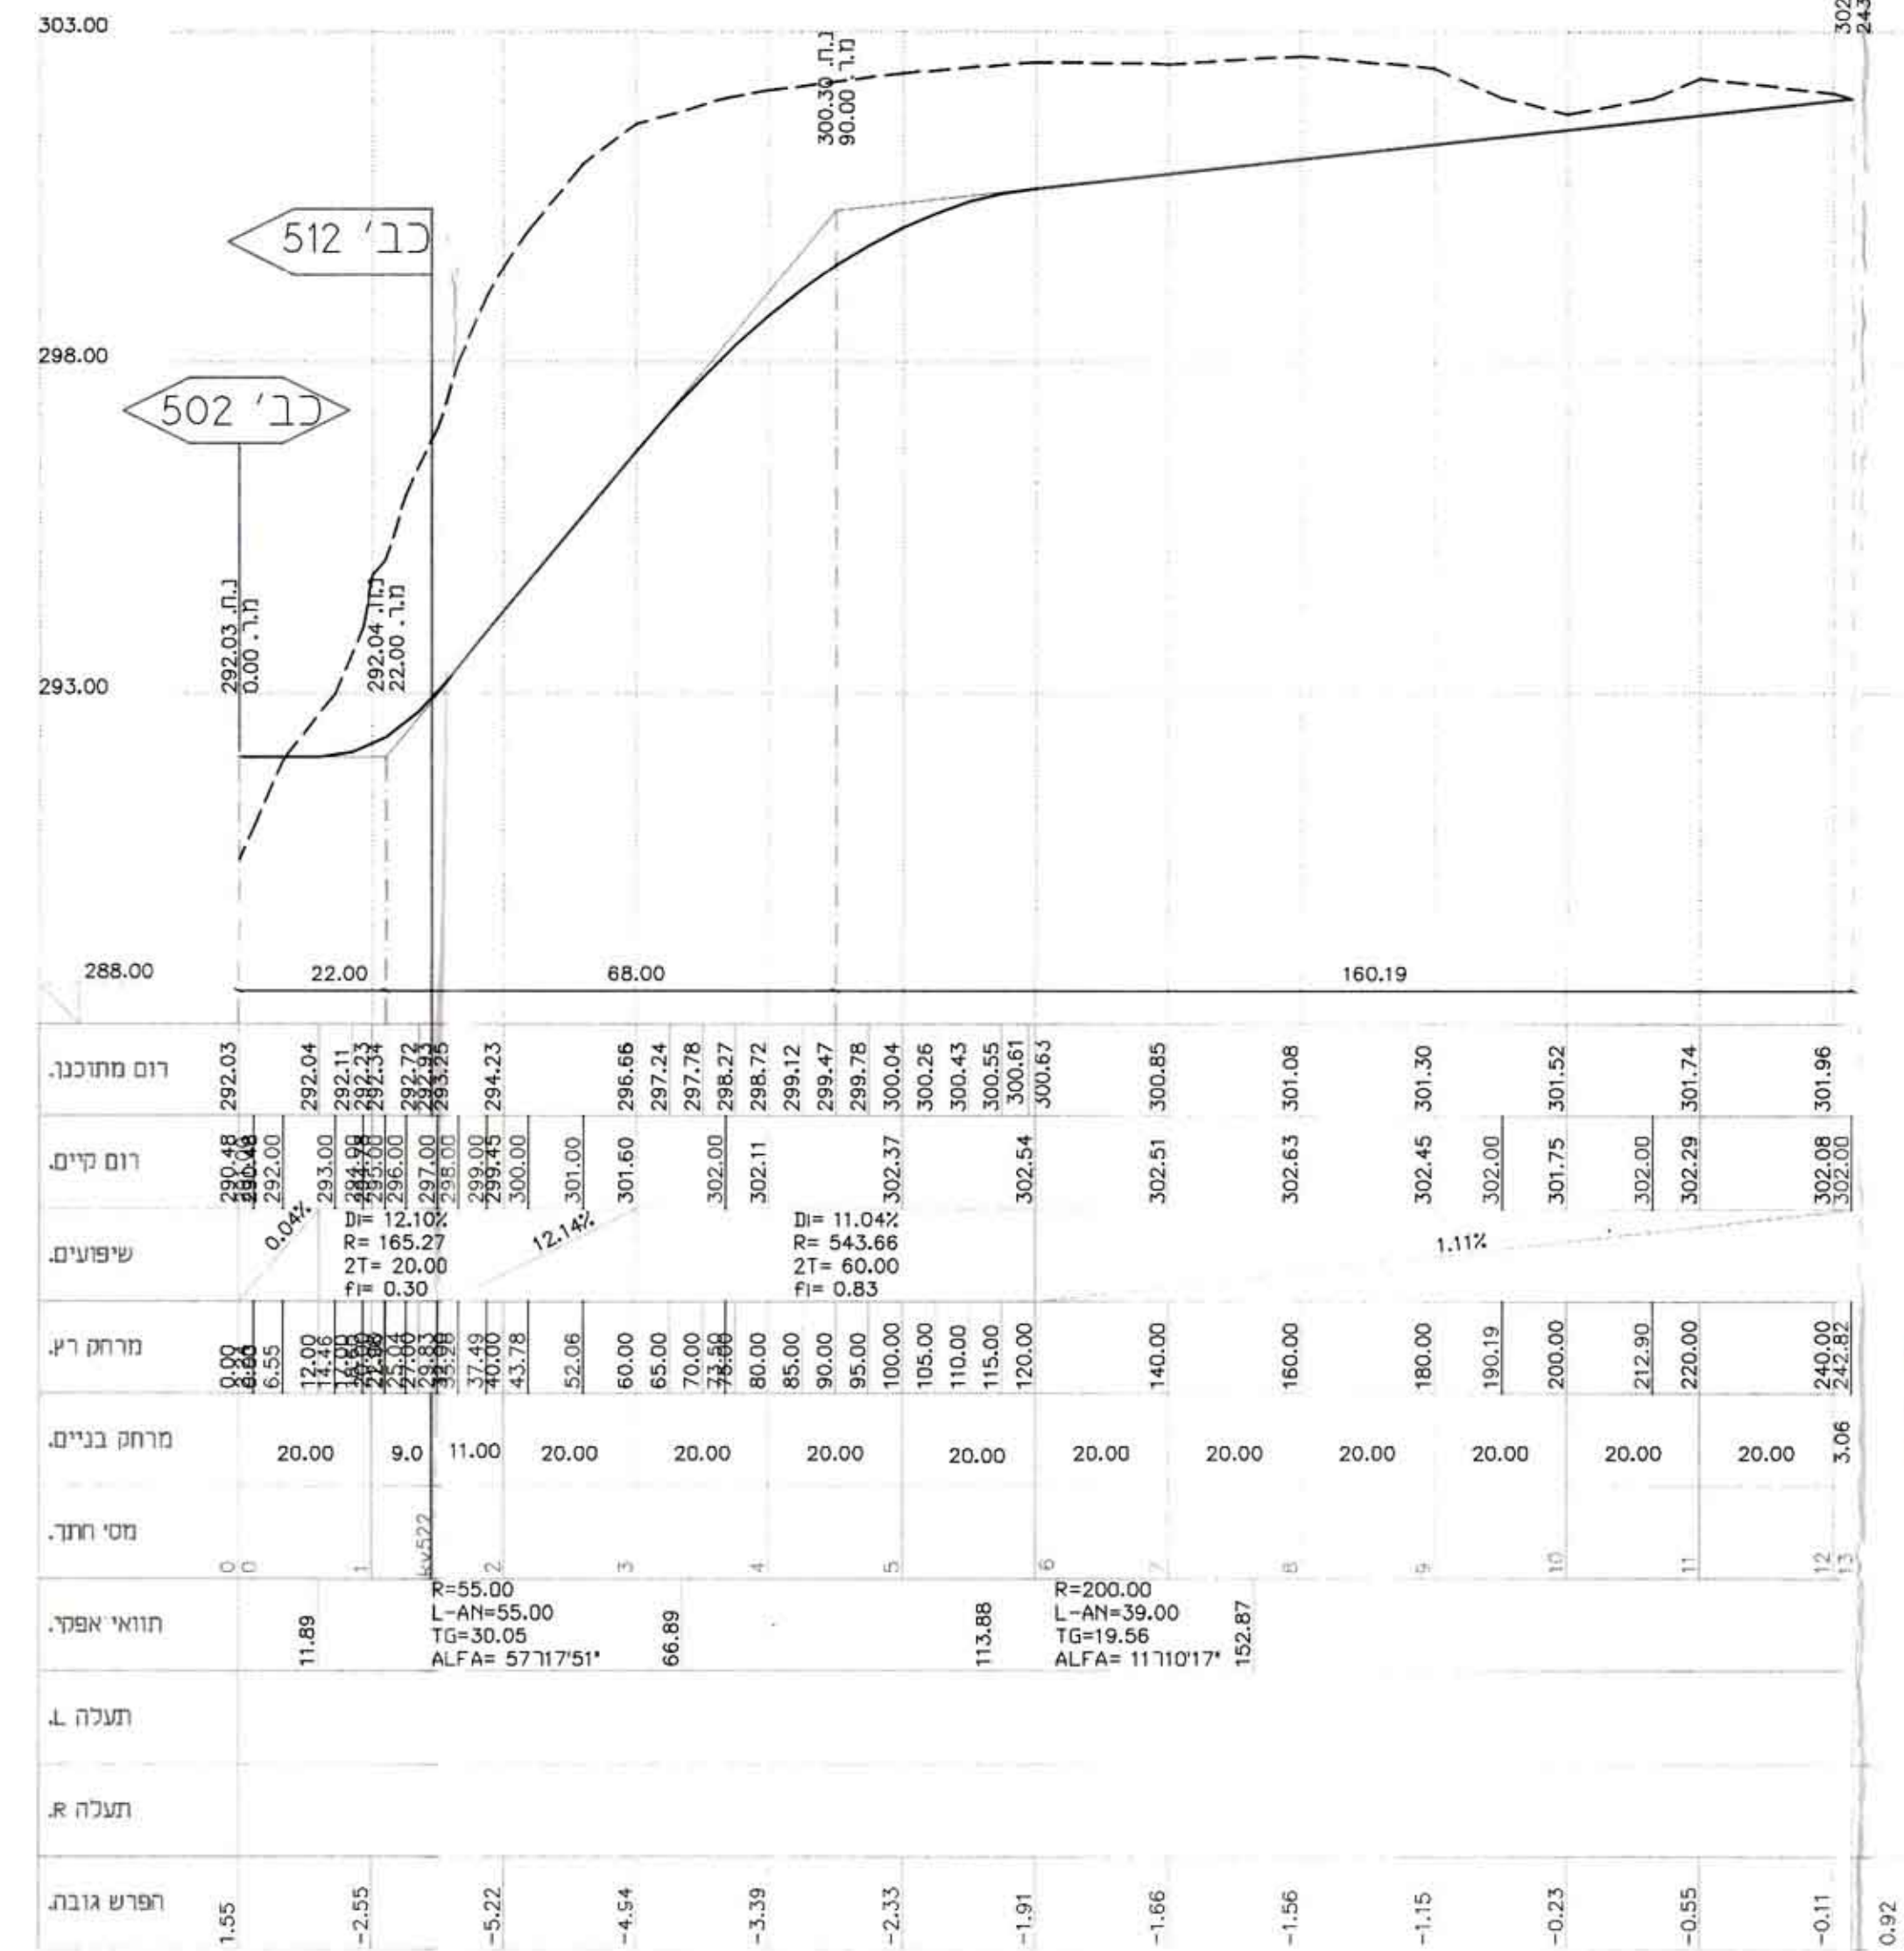

קנה מידה 1:100 / 1:1000
כביש מס' 509

תאריך	17-12-09	עבור העדה המחוזית
	29-7-08	עבור העדה המחוזית
	11-11-02	עבור העדה המחוזית
ת.פ.צ.ה	3*	כמות

הערת
התכנון הוא תכנון כללי לצורך אישור תוכנית ת.פ.צ.ה בלבד.
משרד הפנים מחוז רמת הגולן
ד"ר חגית גורן
12.6.12
אישור תכנית מס' 6073
העדה המחוזית לתכנון ובנייה החלופית
לאשר את התכנית

תאריך	17-01-06	שינוי בכבישים
מחזור	2	שניוני
שם קו	1421kvo	שם קו

המבצע אחראי לבדיקת המידות ולהתאמתן במקום. על המבצע לבקר את כל המידות ועל כל טעות או אי התאמה יודיע למתכנן אין לבצע מידות ע"פ מדידה מהשרטוט.

הערה על אישור תכנית מס' 6073
מחזור בולקוט הפרסומי מס' 6073
24.3.10

חדרת מהנדסים בע"מ

תכנון & ניהול - כבישים, נדל"ח, פיתוח עסקי ונוף
ת.ד. 295111 - ד.פ. 18102
04/6555769-6460964
פקס: 04/6532570

מכון הנדסים מהנדסים ומהנדסים

מפת: 1:100/1000 לביצוע: למנדו: לאשר: לעית:

תאריך: 2-3-02 נספח לת.מ. מס' ג/12614

תוכן: סמך תכנון כללי

עריט: סמך

אשר: חב"ב

חנות: חזתים לאורך כבישים מס' 512-1 509

מנהדרה: 2

שם קו: 1421kvo היזם: ת.פ.צ.ה: 1421/6