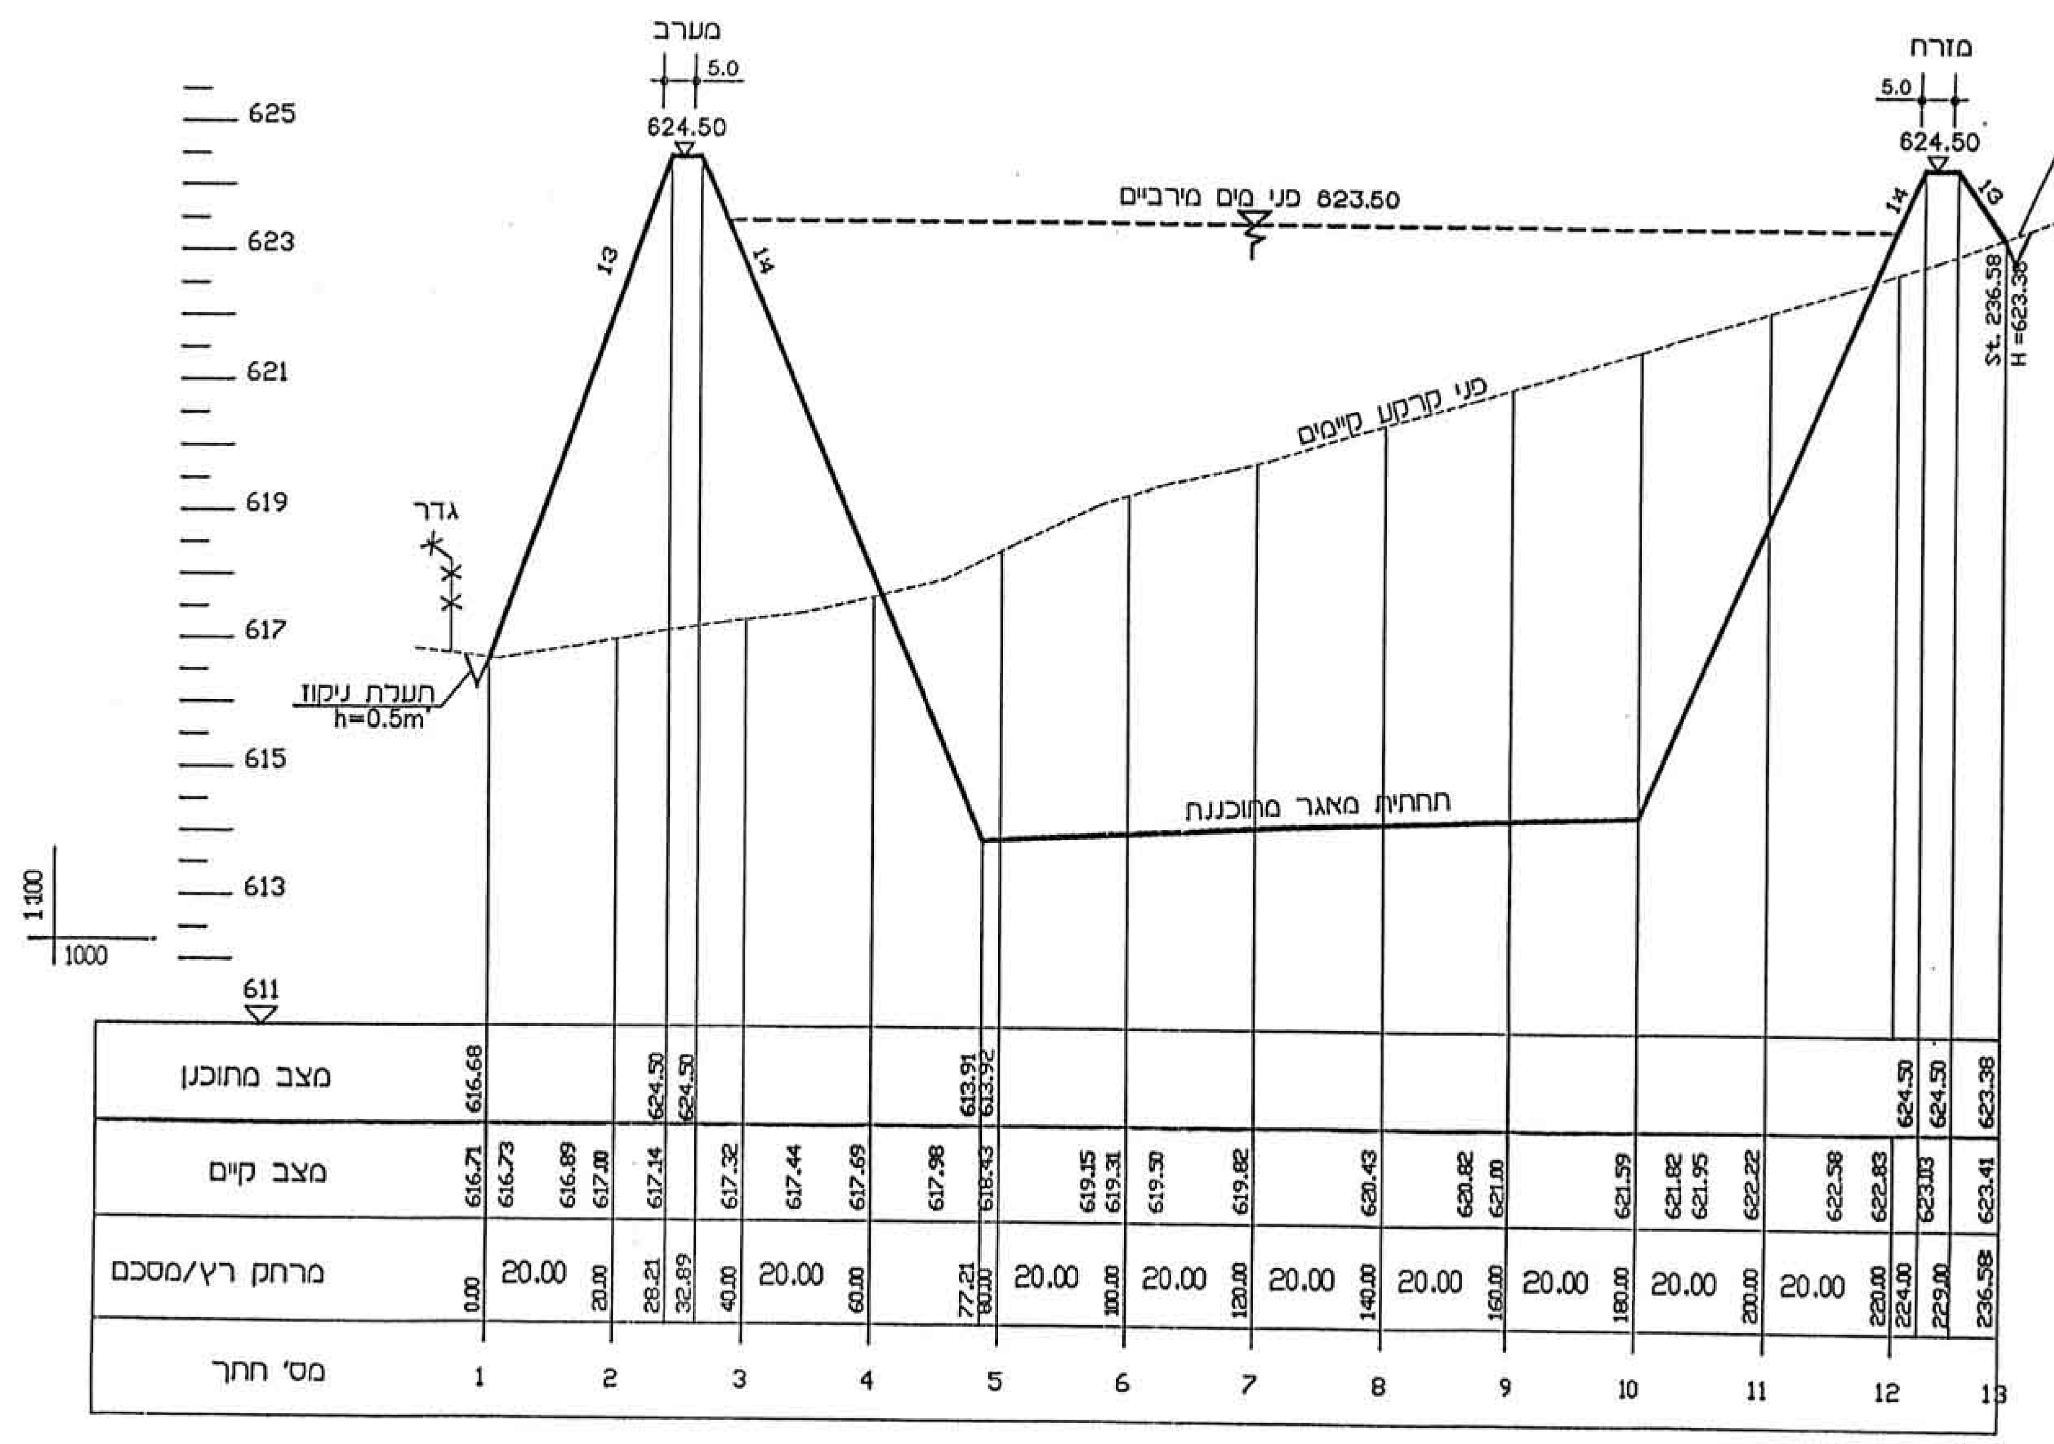

חתך מס' 7-7

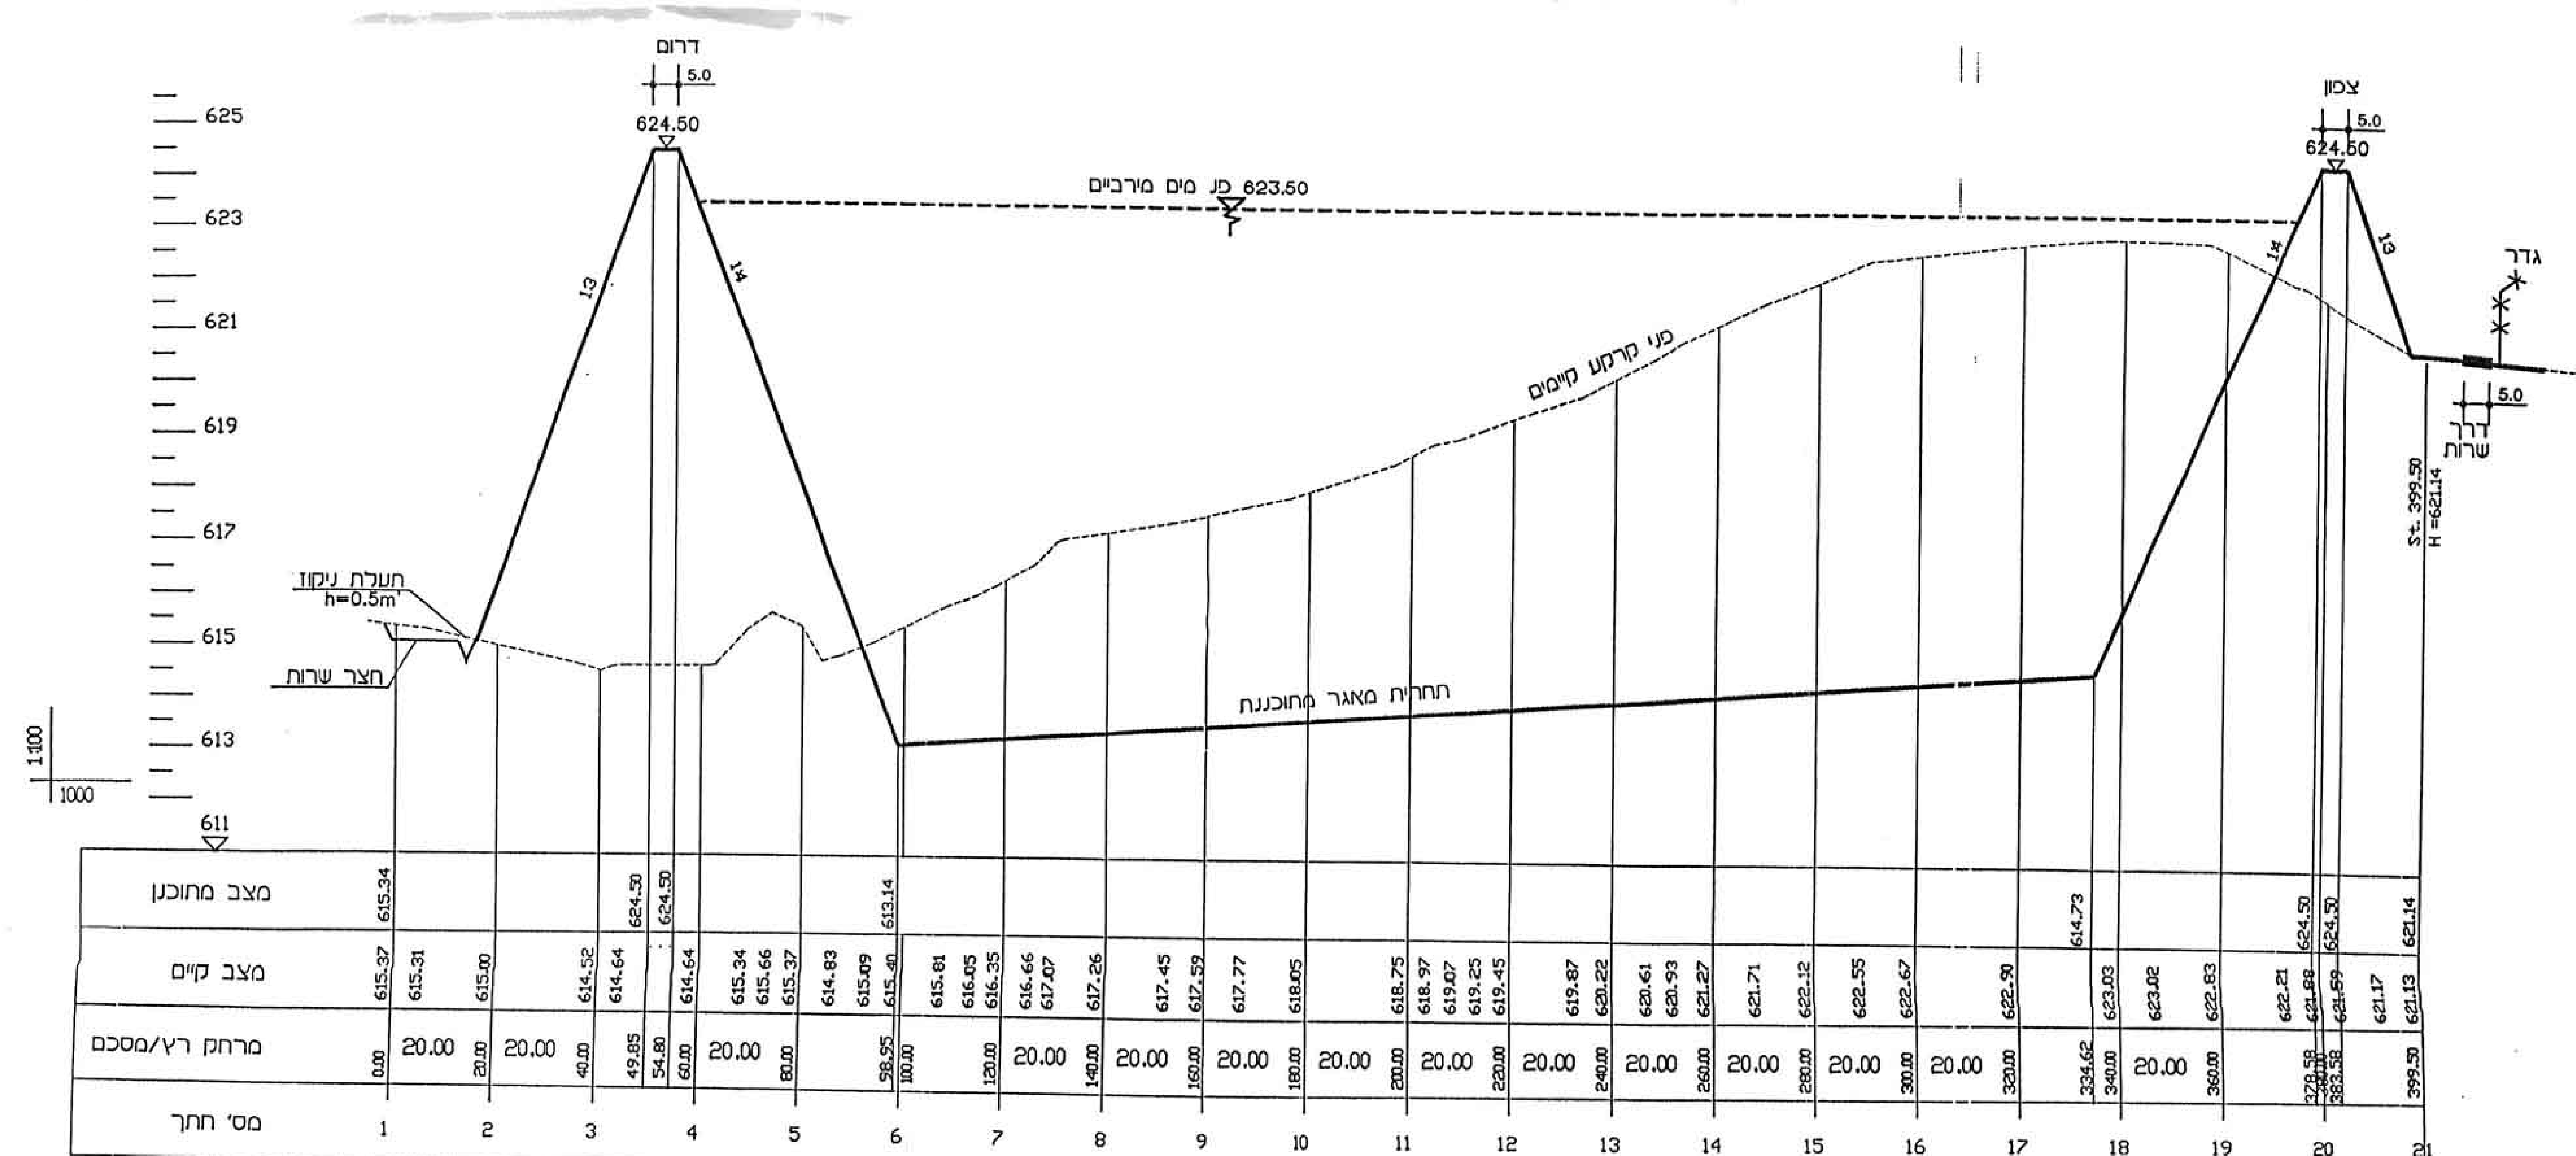

חתך מס' 2-2

תפוצה

מס'	הועבר ל-	כמות	תאריך

הערות:

מקרא:

קוים מתוכננים

קבצים Xrefs

שינויים ותוספות

מס'	מהות השינוי	סטטוס	מהדורה	חתימה	תאריך
10					
9					
8					
7					
6					
5					
4					
3					
2					
1					

לעיון

תרשים מס' 3

תאריך: 9.12.02

חתימה: מ.ר.

לעיון | למכרז | לביצוע

רוזנטל מאיר
תכנון, ייעוץ ופיקוח
20103
טל. 04-9580621
פקס 04-9580225
Email: rmeir@actcom.co.il

הוכן עבור	מועצה אזורית גולן
אתר	אתר דינור
פרויקט	מאגר קולחים
תוכן הגליון	חתכים אופייניים
תכנית מס'	02.02

עבודה מס'	קובץ מס'	תאריך	קנ"מ
8601	8601A08H	9.12.02	1:1000\1:100
הוכן	שרטט	בדק	אשר
מ.ר.	ד.ג.	מ.ר.	מ.ר.

המבצע אחראי לבדיקת התוכניות. על כל טעות או אי התאמה עליו להודיע למתכנן ולמפקח. אין לקבוע מידות ע"י מדידה בתוכנית.