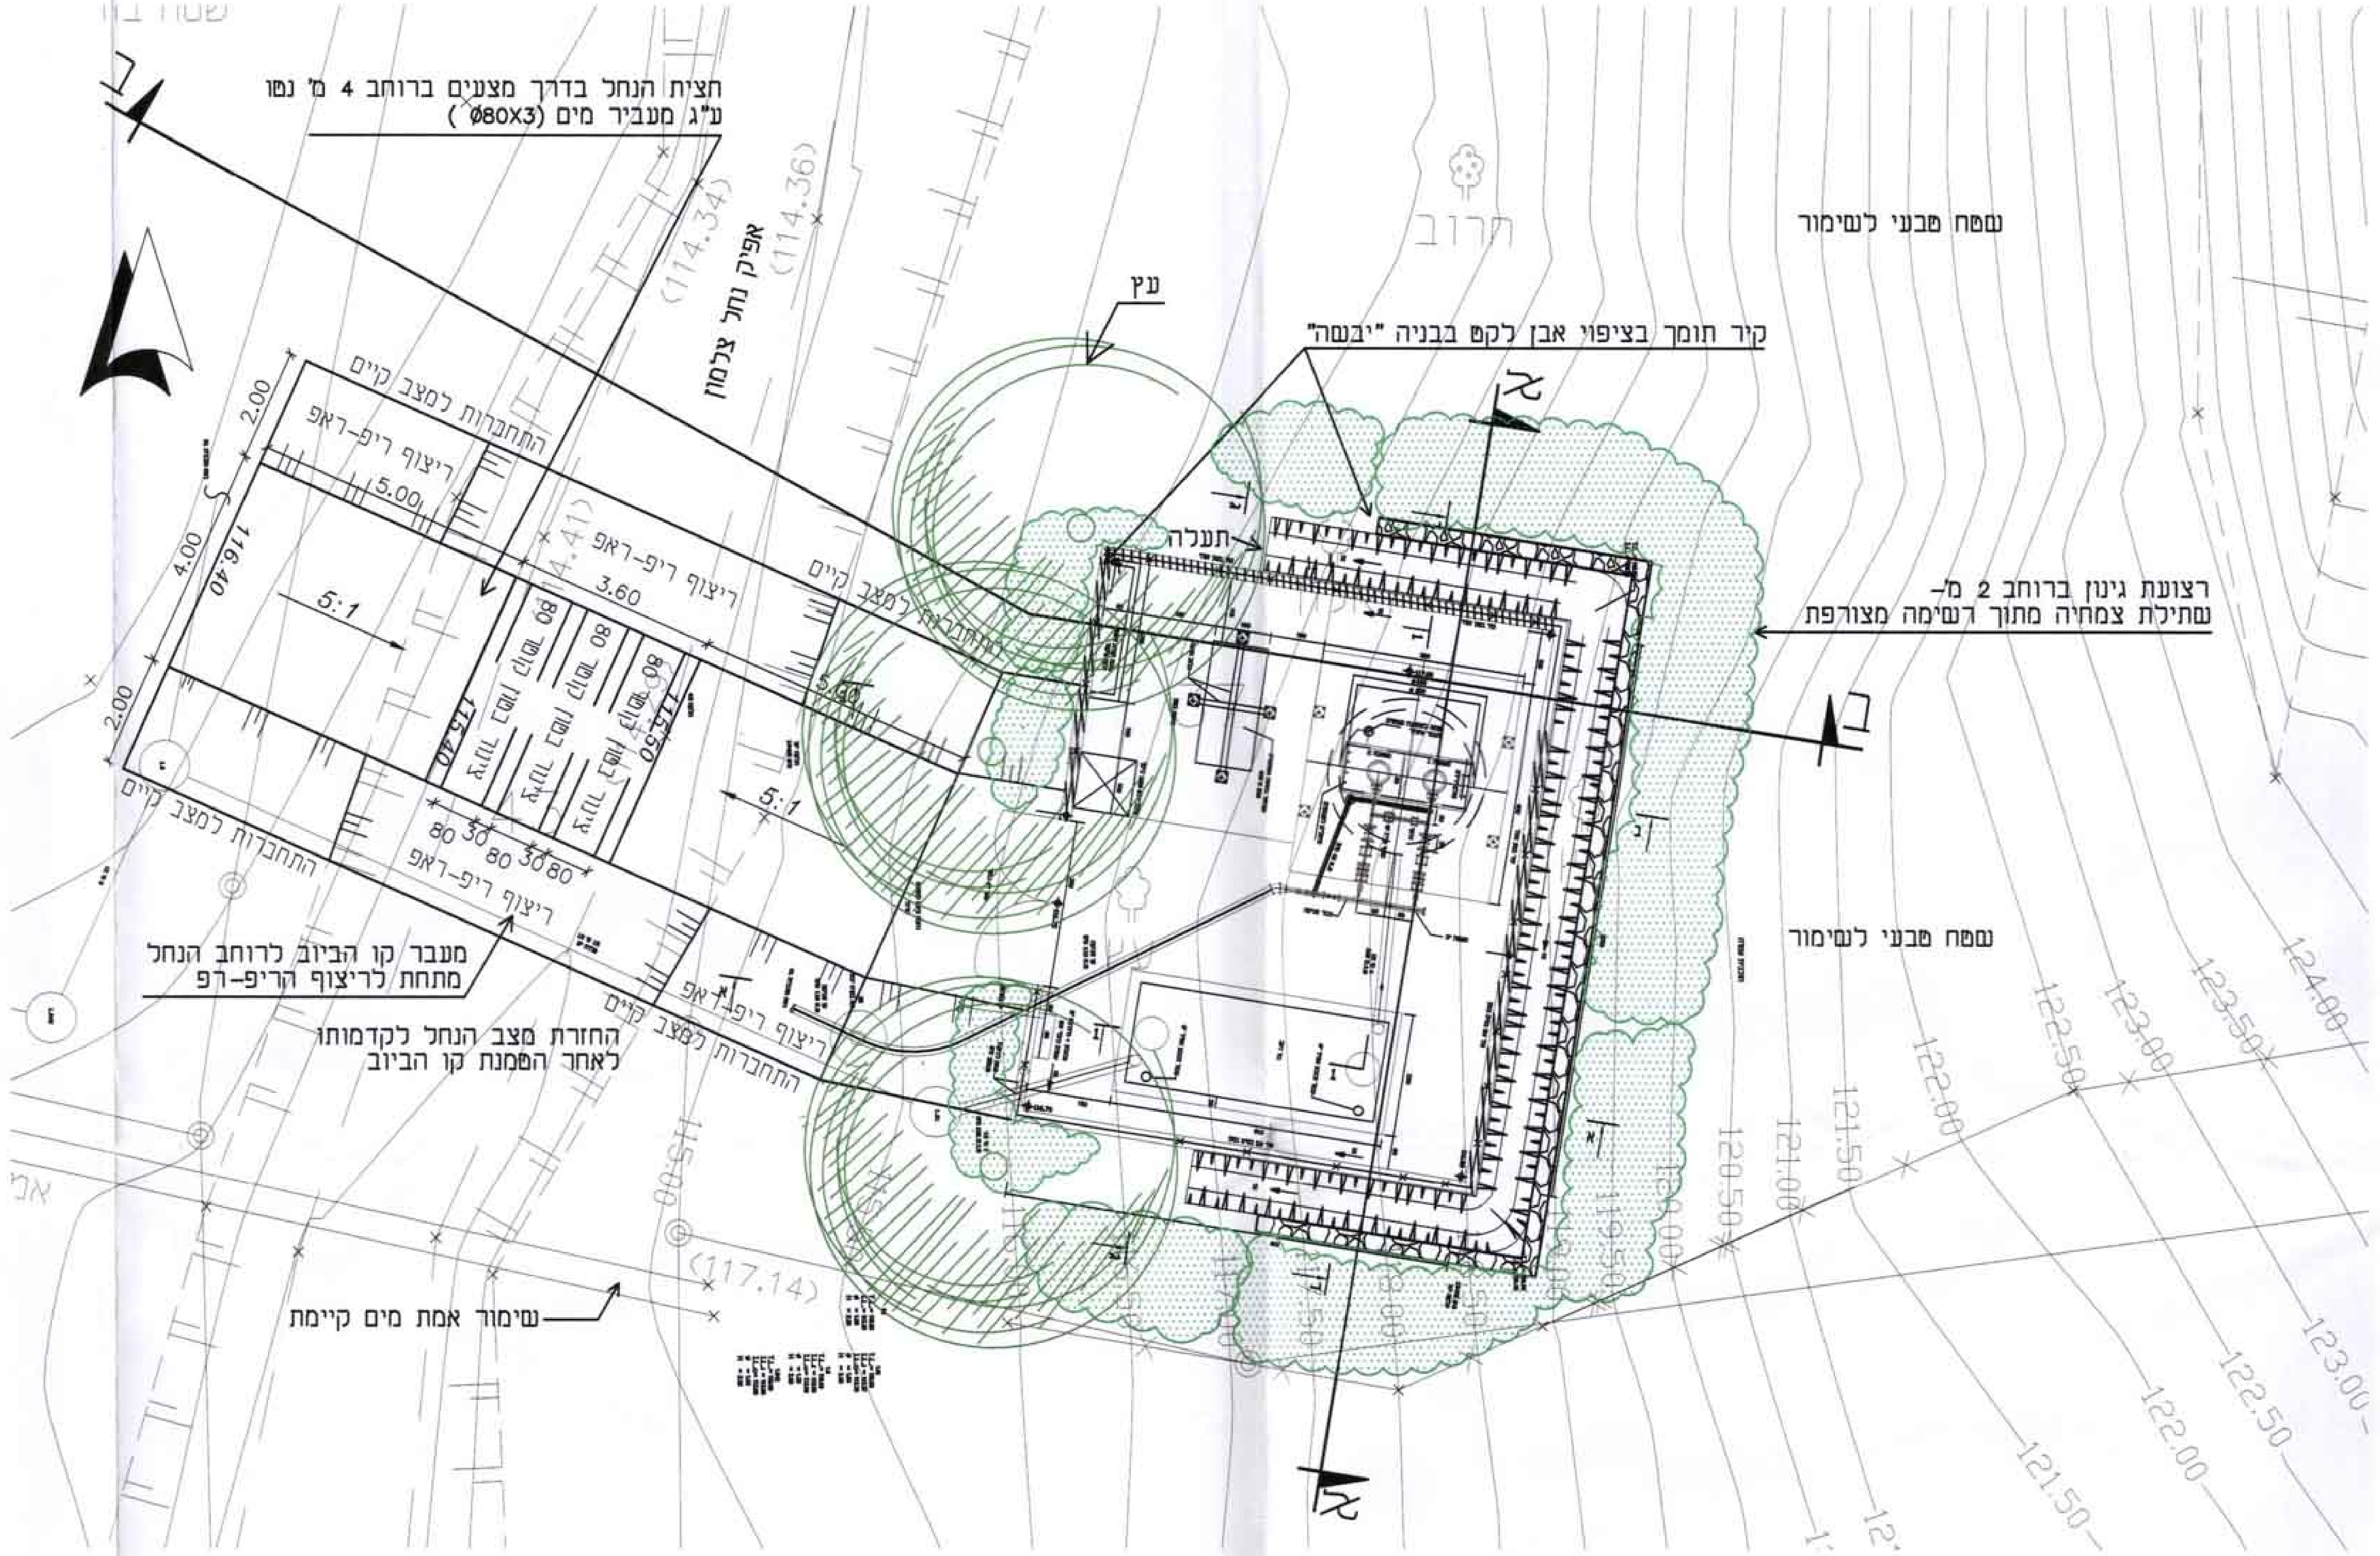
חצית הנחל בדרך מצעים ברוחב 4 מ' נטו
ע"ג מעביר מים (Ø80X3)
(114.34)
(114.36)
אפיק נחל צלמון
עץ
חרוב
שטח טבעי לשימור
קיר תומך בציפוי אבן לקט בבניה "יבשה"
תעלה
רצועת גינון ברוחב 2 מ'-
שתילת צמחיה מתוך רשימה מצורפת
שטח טבעי לשימור
התחברות למצב קיים
ריצוף ריף-ראף
5.00
2.00
4.00
2.00
116.40
5:1
ריצוף ריף-ראף
3.60
התחברות למצב קיים
5.60
5:1
80 30 80 30 80
ריצוף ריף-ראף
התחברות למצב קיים
ריצוף ריף-ראף
התחברות למצב קיים
115.40
115.50
מעבר קו הביוב לרוחב הנחל
מתחת לריצוף הריף-רף
החזרת מצב הנחל לקדמותו
לאחר הטמנת קו הביוב
שימור אמת מים קיימת
(117.14)
115.00
119.50
120.00
120.50
121.00
121.50
122.00
122.50
123.00
123.50
124.00
א
א
ב
ב

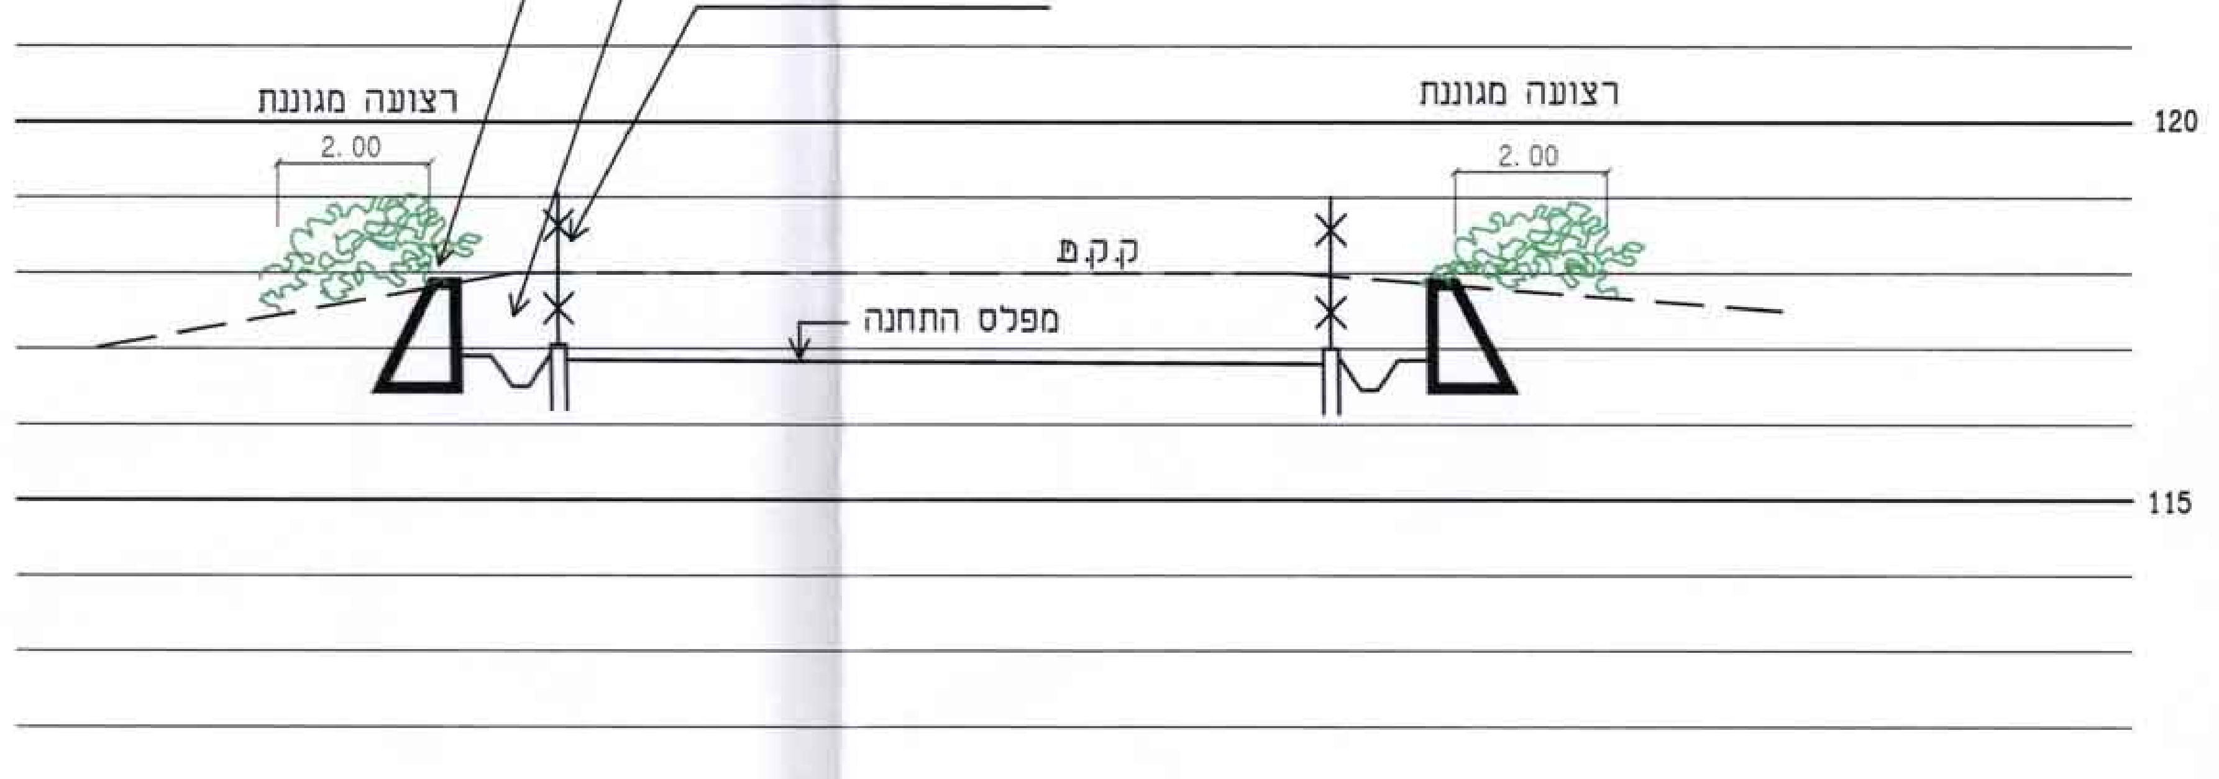
קיר תומך עד לגובה קרקע טבעית
תעלת ניקוז
גדר מתכת בגובה 1 מ'
רצועה מגוננת
2.00
רצועה מגוננת
2.00
ק.ק.ט
מפלס התחנה
120
115

חתך א-א

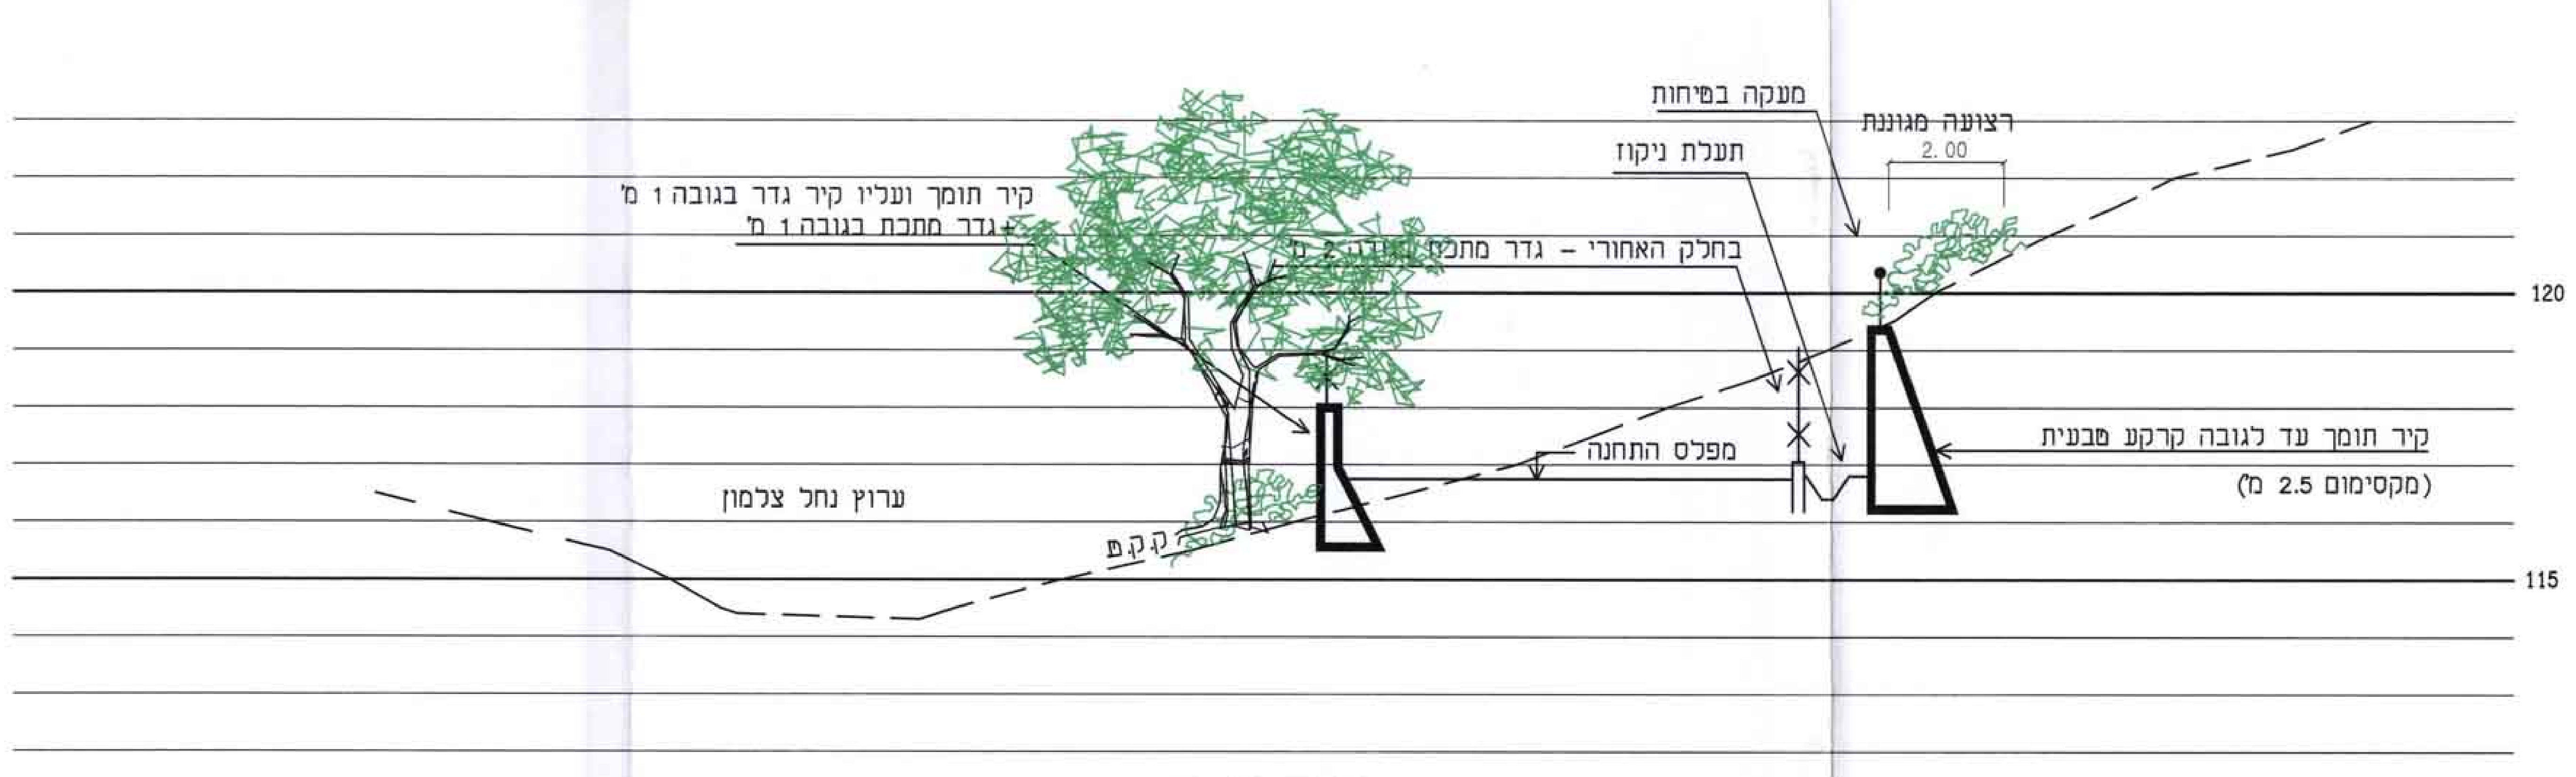
מעקה בטיחות
רצועה מגוננת
2.00
תעלת ניקוז
קיר תומך ועליו קיר גדר בגובה 1 מ'
+גדר מתכת בגובה 1 מ'
בחלק האחורי - גדר מתכת בגובה 2 מ'
מפלס התחנה
קיר תומך עד לגובה קרקע טבעית
(מקסימום 2.5 מ')
ערוץ נחל צלמון
ק.ק.ט
120
115

חתך ב-ב

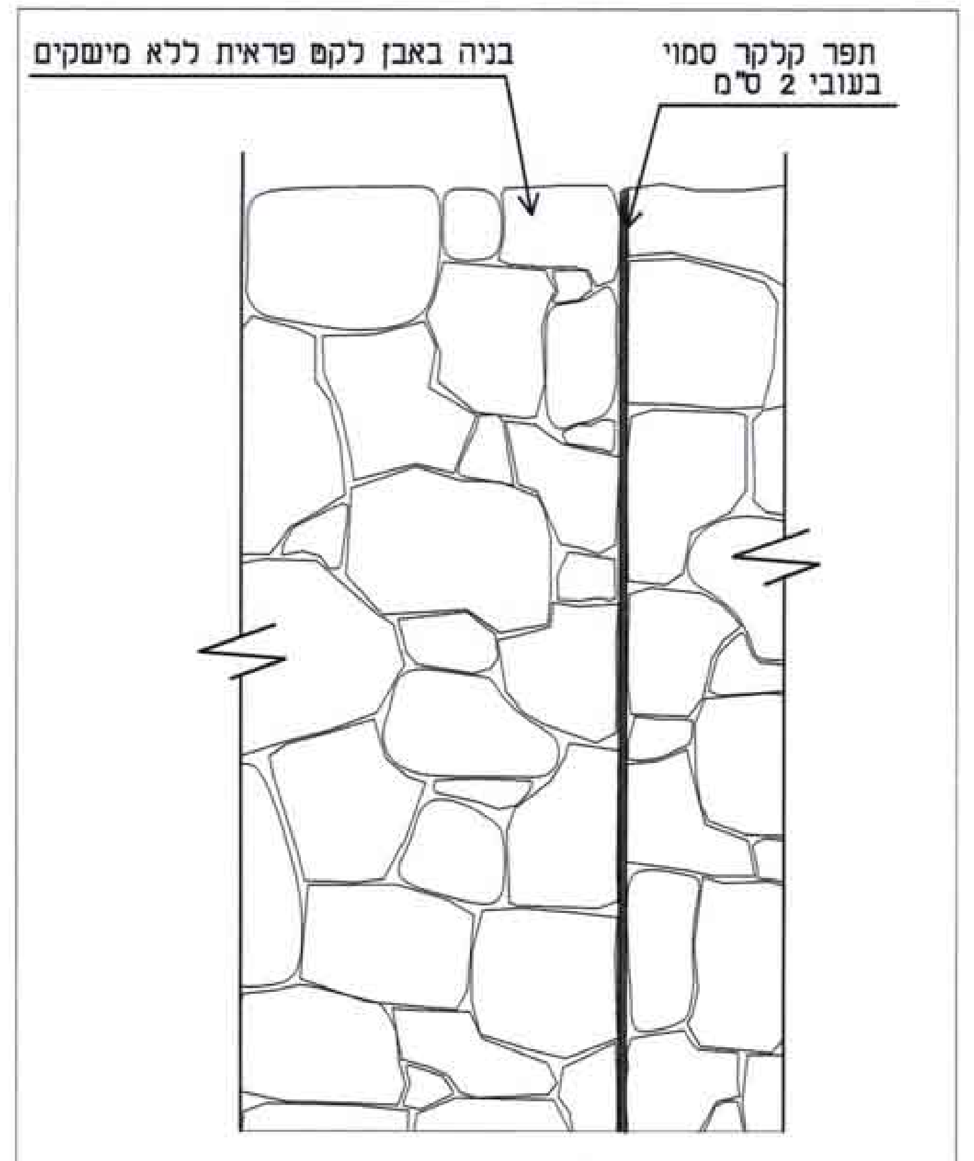
בניה באבן לקט פראית ללא מישקים
תפר קלקר סמוי
בעובי 2 ס"מ

פרט חזית קיר תומך/קיר גדר

קנ"מ 1:10

רשימת צמחים

שם עברי	שם לטיני
אלת המסטיק	Pistacia lentiscus
אשחר א"י	Rhamnus palaestinus Boiss.
אלה ארץ ישראלית	Pistacia palaestina
חרוב מצוי	Ceratonia siliqua
זית אירופאי	Olea europaea

קנ"מ 1:100

הערות:

1. כל הקירות יבנו בציפוי אבן לקט בבניה "יבשה" לפי הפרט הטיפוסי , כולל ראש הקיר.
2. תכניות מפורטות לצמחיה ועבודות עפר יועברו לעיון רשות הטבע והגנים בטרם הוצאתן לביצוע.
3. חל איסור מוחלט לחרוג מרצועת העבודה המינימלית.
4. יש להמנע מפגיעה כלשהי באמת המים הסמוכה.

תפוצה		
תאריך	שם	כמות
9.9.07	דני כהנא	3
21.11.07	רט"ג	1
31.12.07	דני כהנא רט"ג	1x
15.6.08	קולחי משגב	3
07.1.09	קולחי משגב	3

שינויים		
תאריך	תאור השינוי	מס'
31.12.07	עדכון צמחיה לפי הערות רט"ג	1

לעיון 9.9.07 ■ למכרז ☐ לביצוע

אתר	סלאמה
פרויקט	תחנת סניקה משנית מזרחית
תוכן הגליון	נספח נופי לתכנית מפורטת מס' ג/16646

מס' עבודה	קובץ	קנ"מ	תאריך	תכנן	שרטט
	06-17-01	1:100	ינואר 2007	יורם אגמון	גילי שלוי
1	המבצע אחראי לבדיקת המידות ולהתאמתן במקום על המבצע לבקר את כל המידות ועל כל טעות או אי התאמה יודיע למתכנן.אין לבצע מידות ע"פ מדידה מהשרטוט				

אגמון אדריכלות נוף

מ"ע משגב מיקוד 20179
טלפון: 04-9800004 פקס: 04-9800005
e-mail: aanof@netvision.net.il

משרד הפנים מחוז הצפון
חוק התכנון והבניה תשכ"ה 1965
אישור תכנית מס' 16646/ג
הועדה המחוזית לתכנון ובניה החליטה לאשר את התכנית
ביום 8.12.09
יוסף ברון
יו"ר הועדה המחוזית
סמנכ"ל לתכנון

הודעה על אישור תכנית מס' 16646/ג
פורסמה בילקוט הפרסומים מס' 6073
מיום 24.3.10