



מחוז הצפון
תכנית 1/12016
כביש 75 - קטע רמת ישי-צומת נהלל


עדכון: מאי 2010
זתכים עקרוניים - סיפול נופי
(07-175)

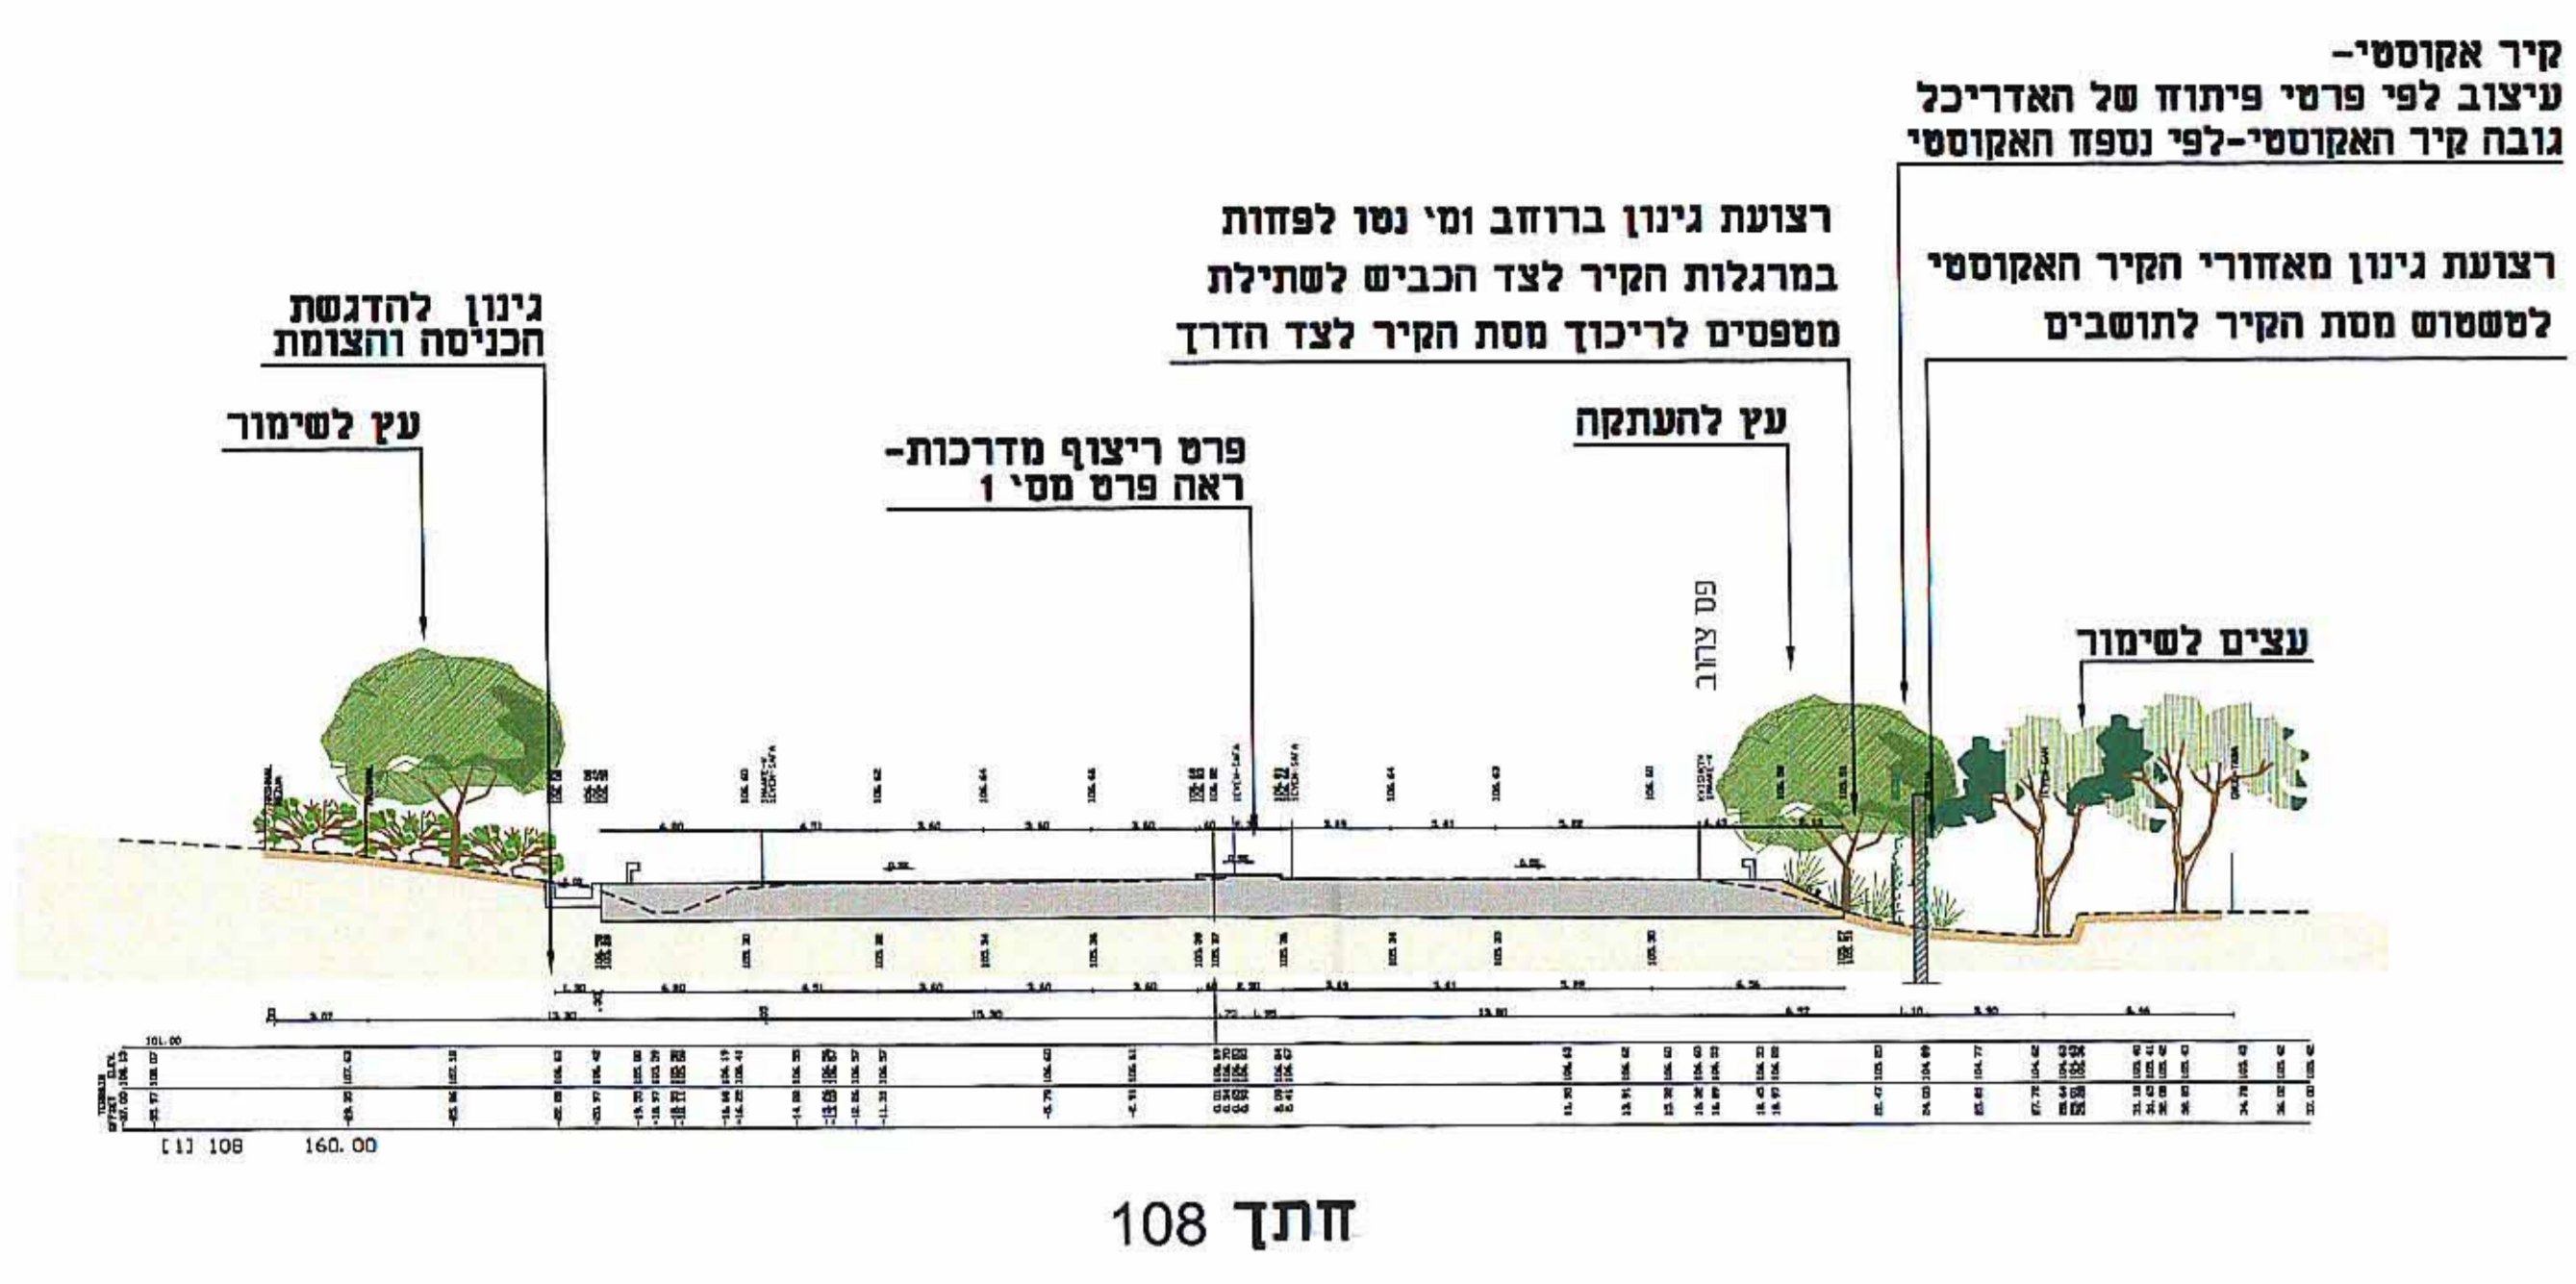


חתך 108

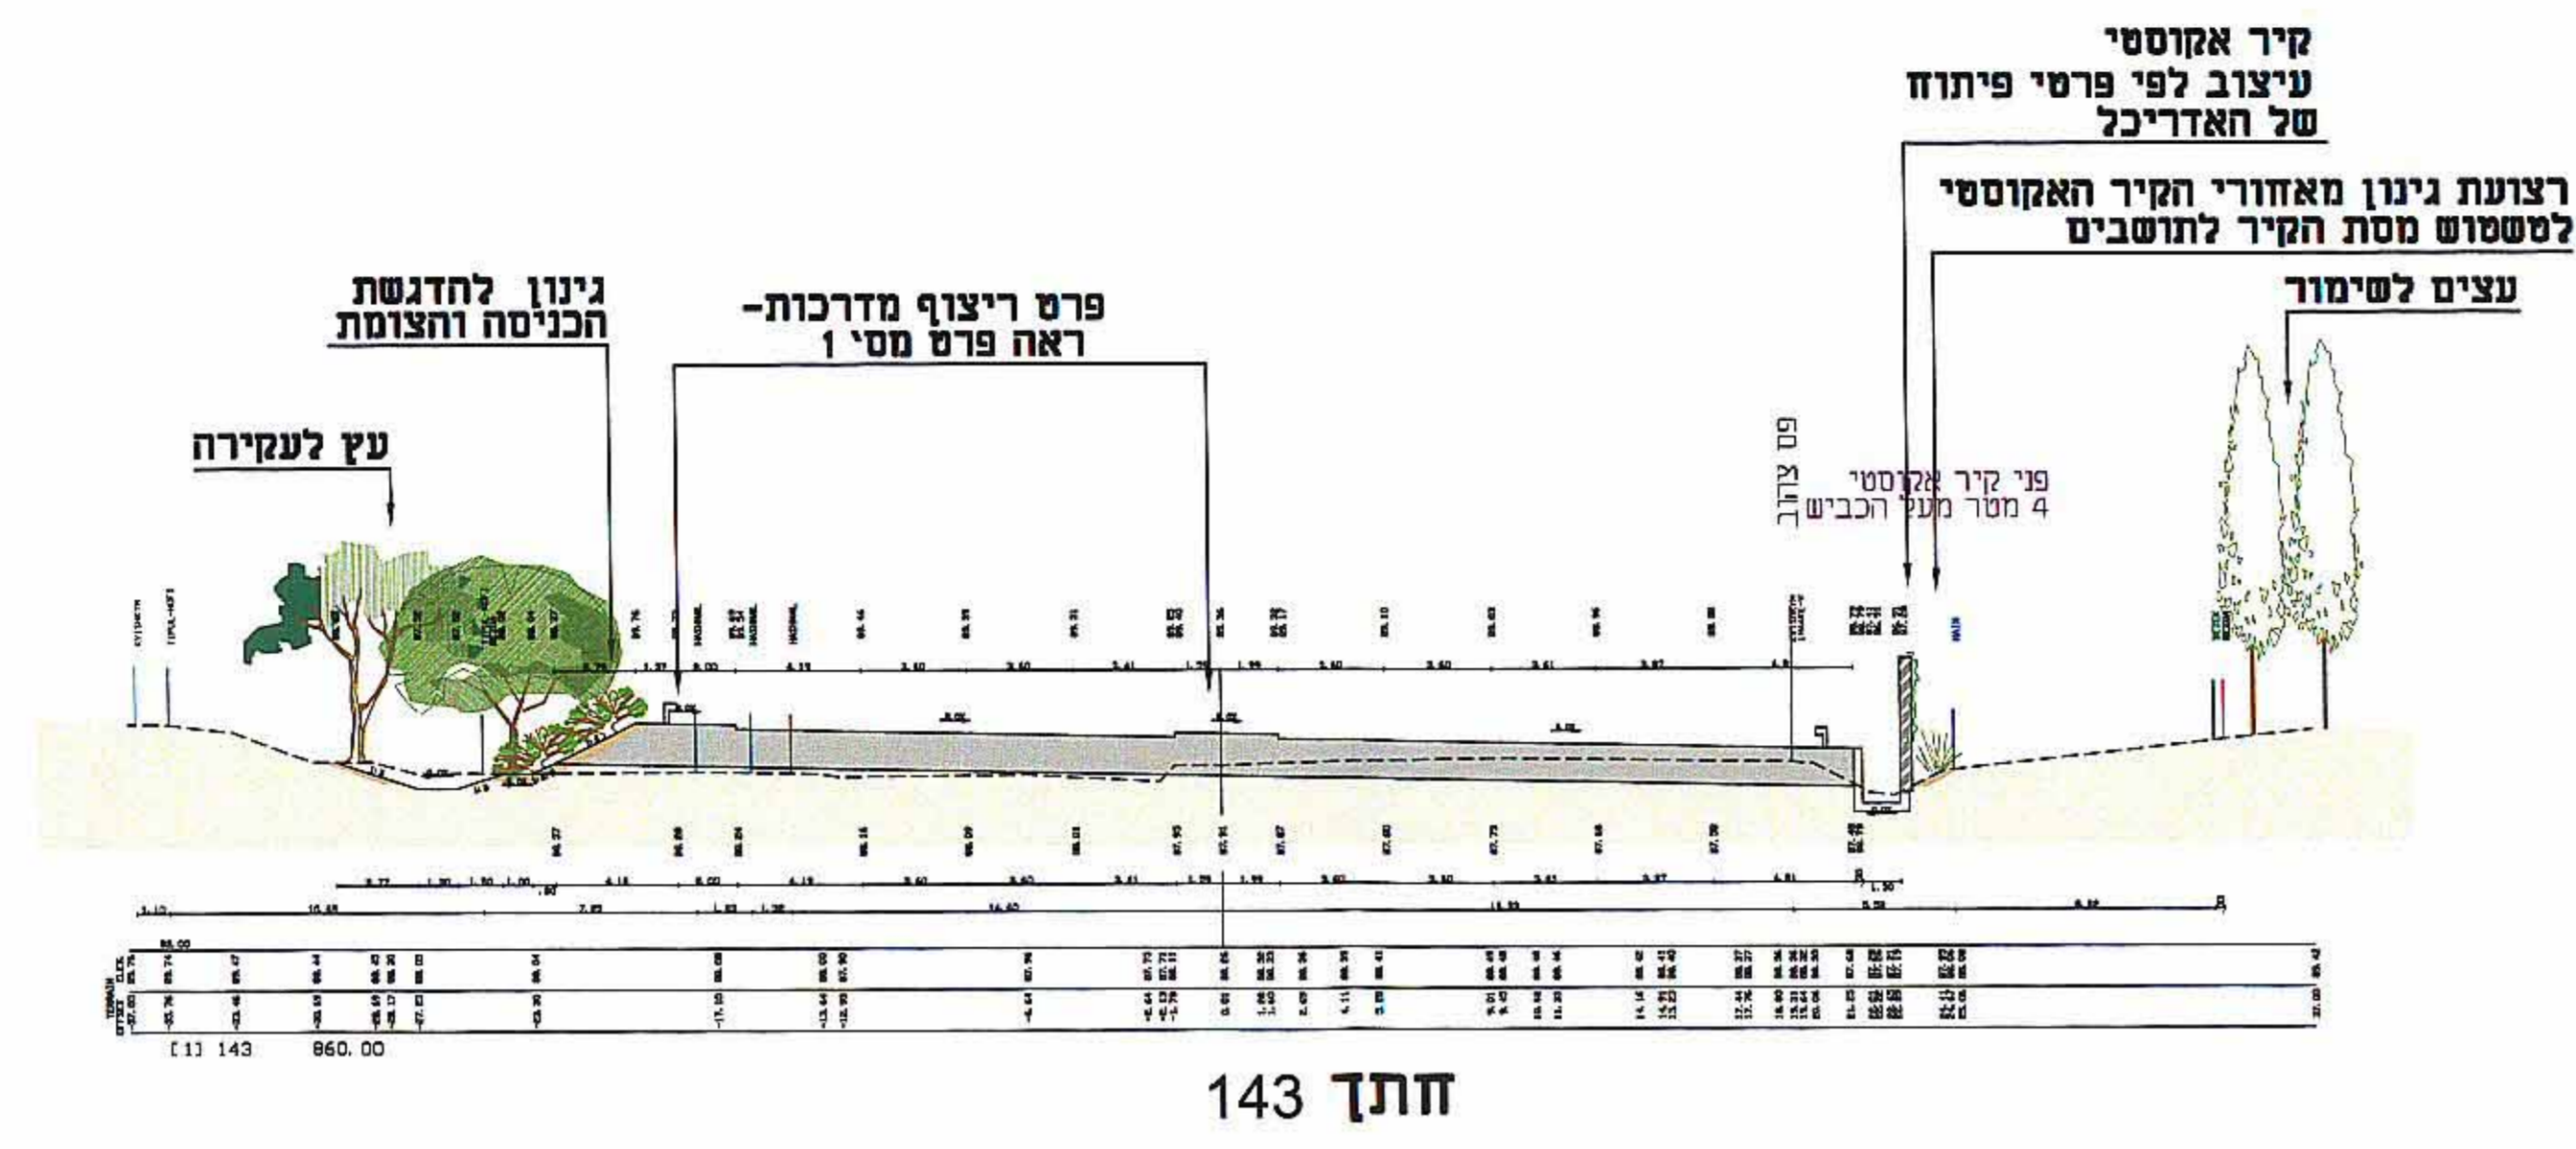


חתך 143

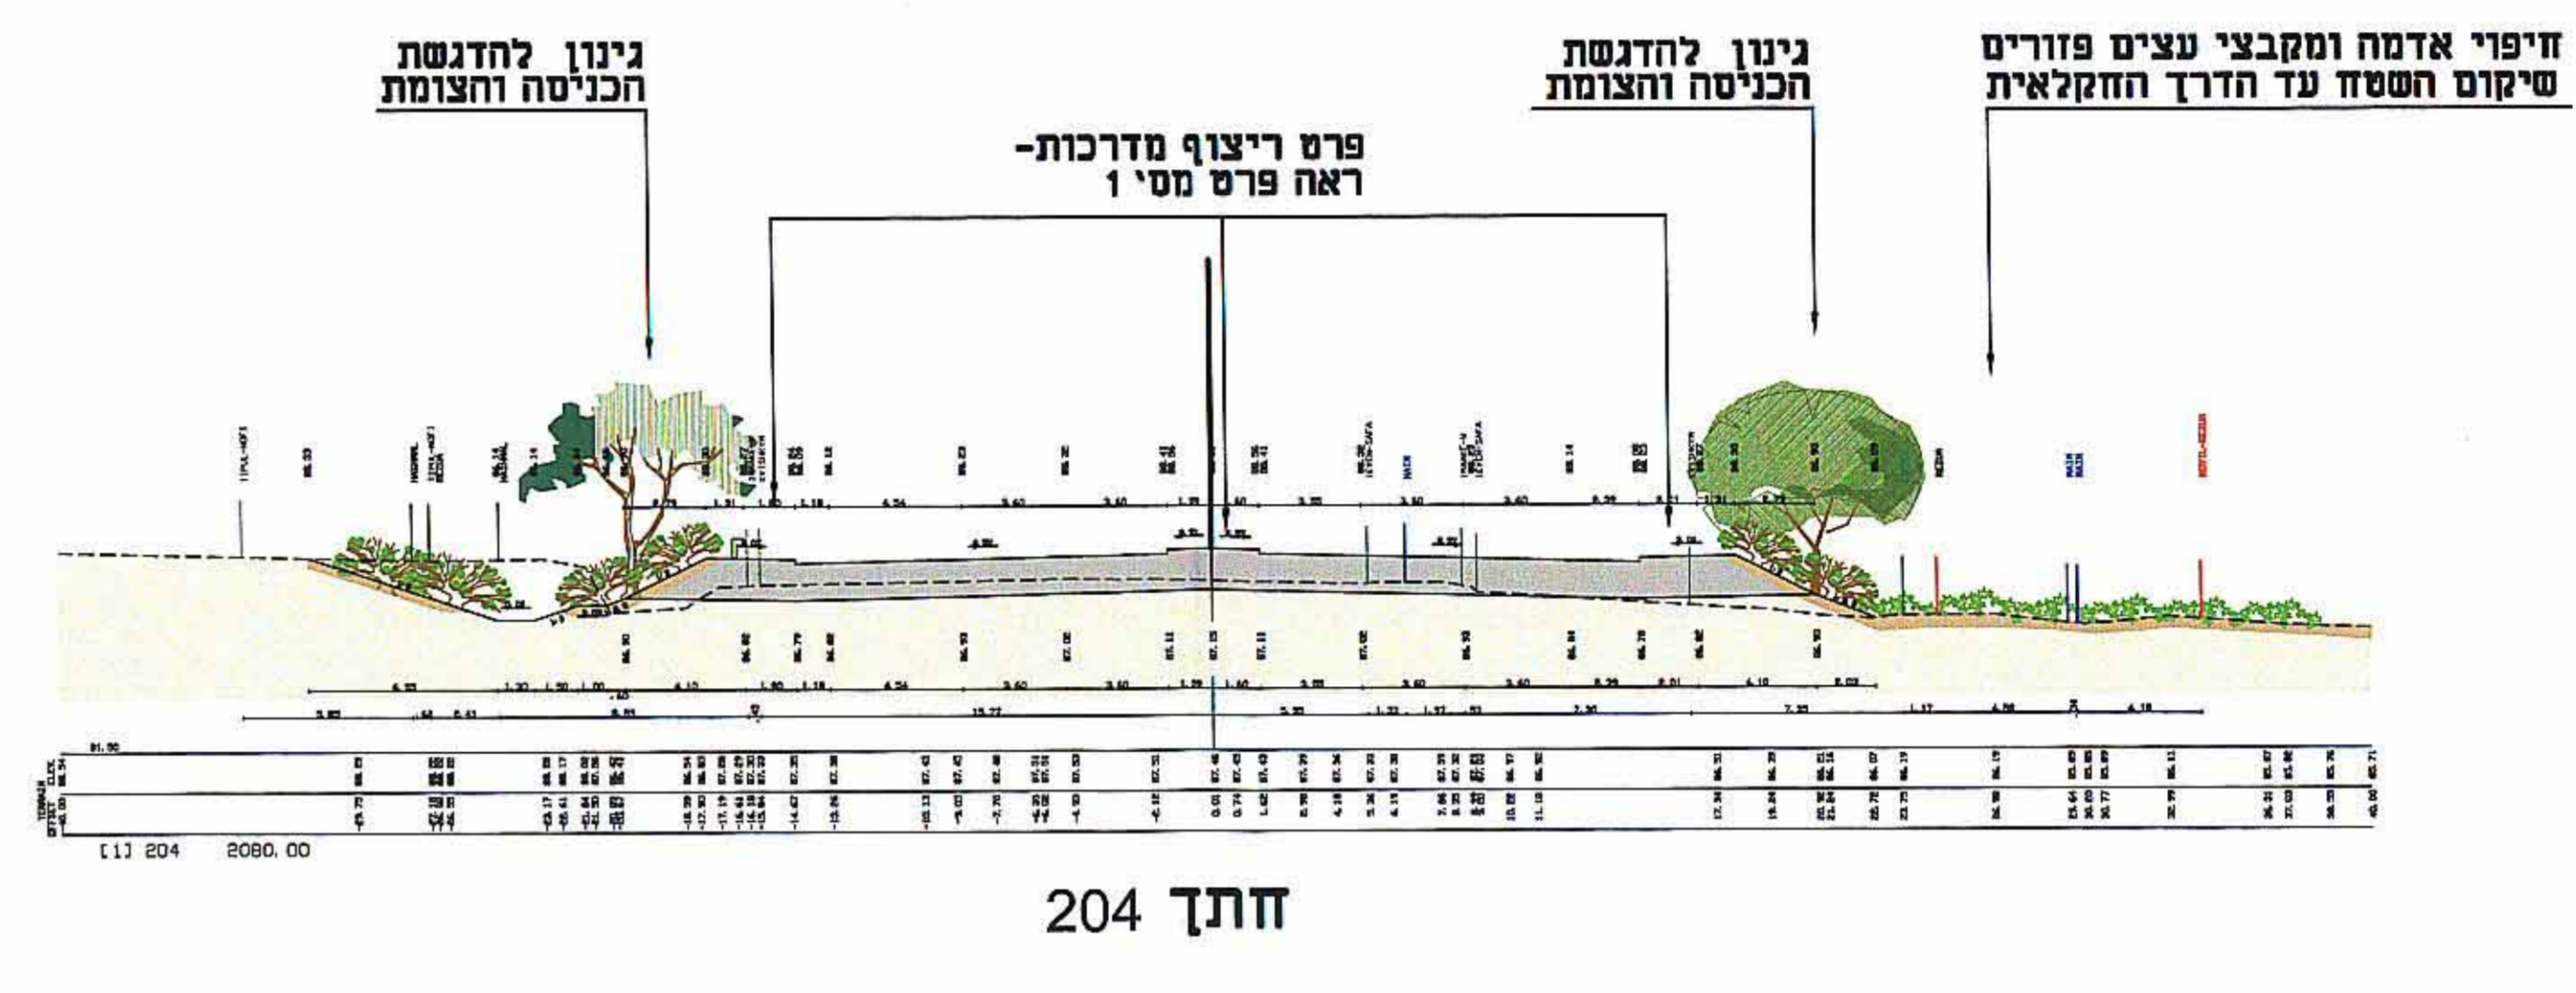


חתך 204

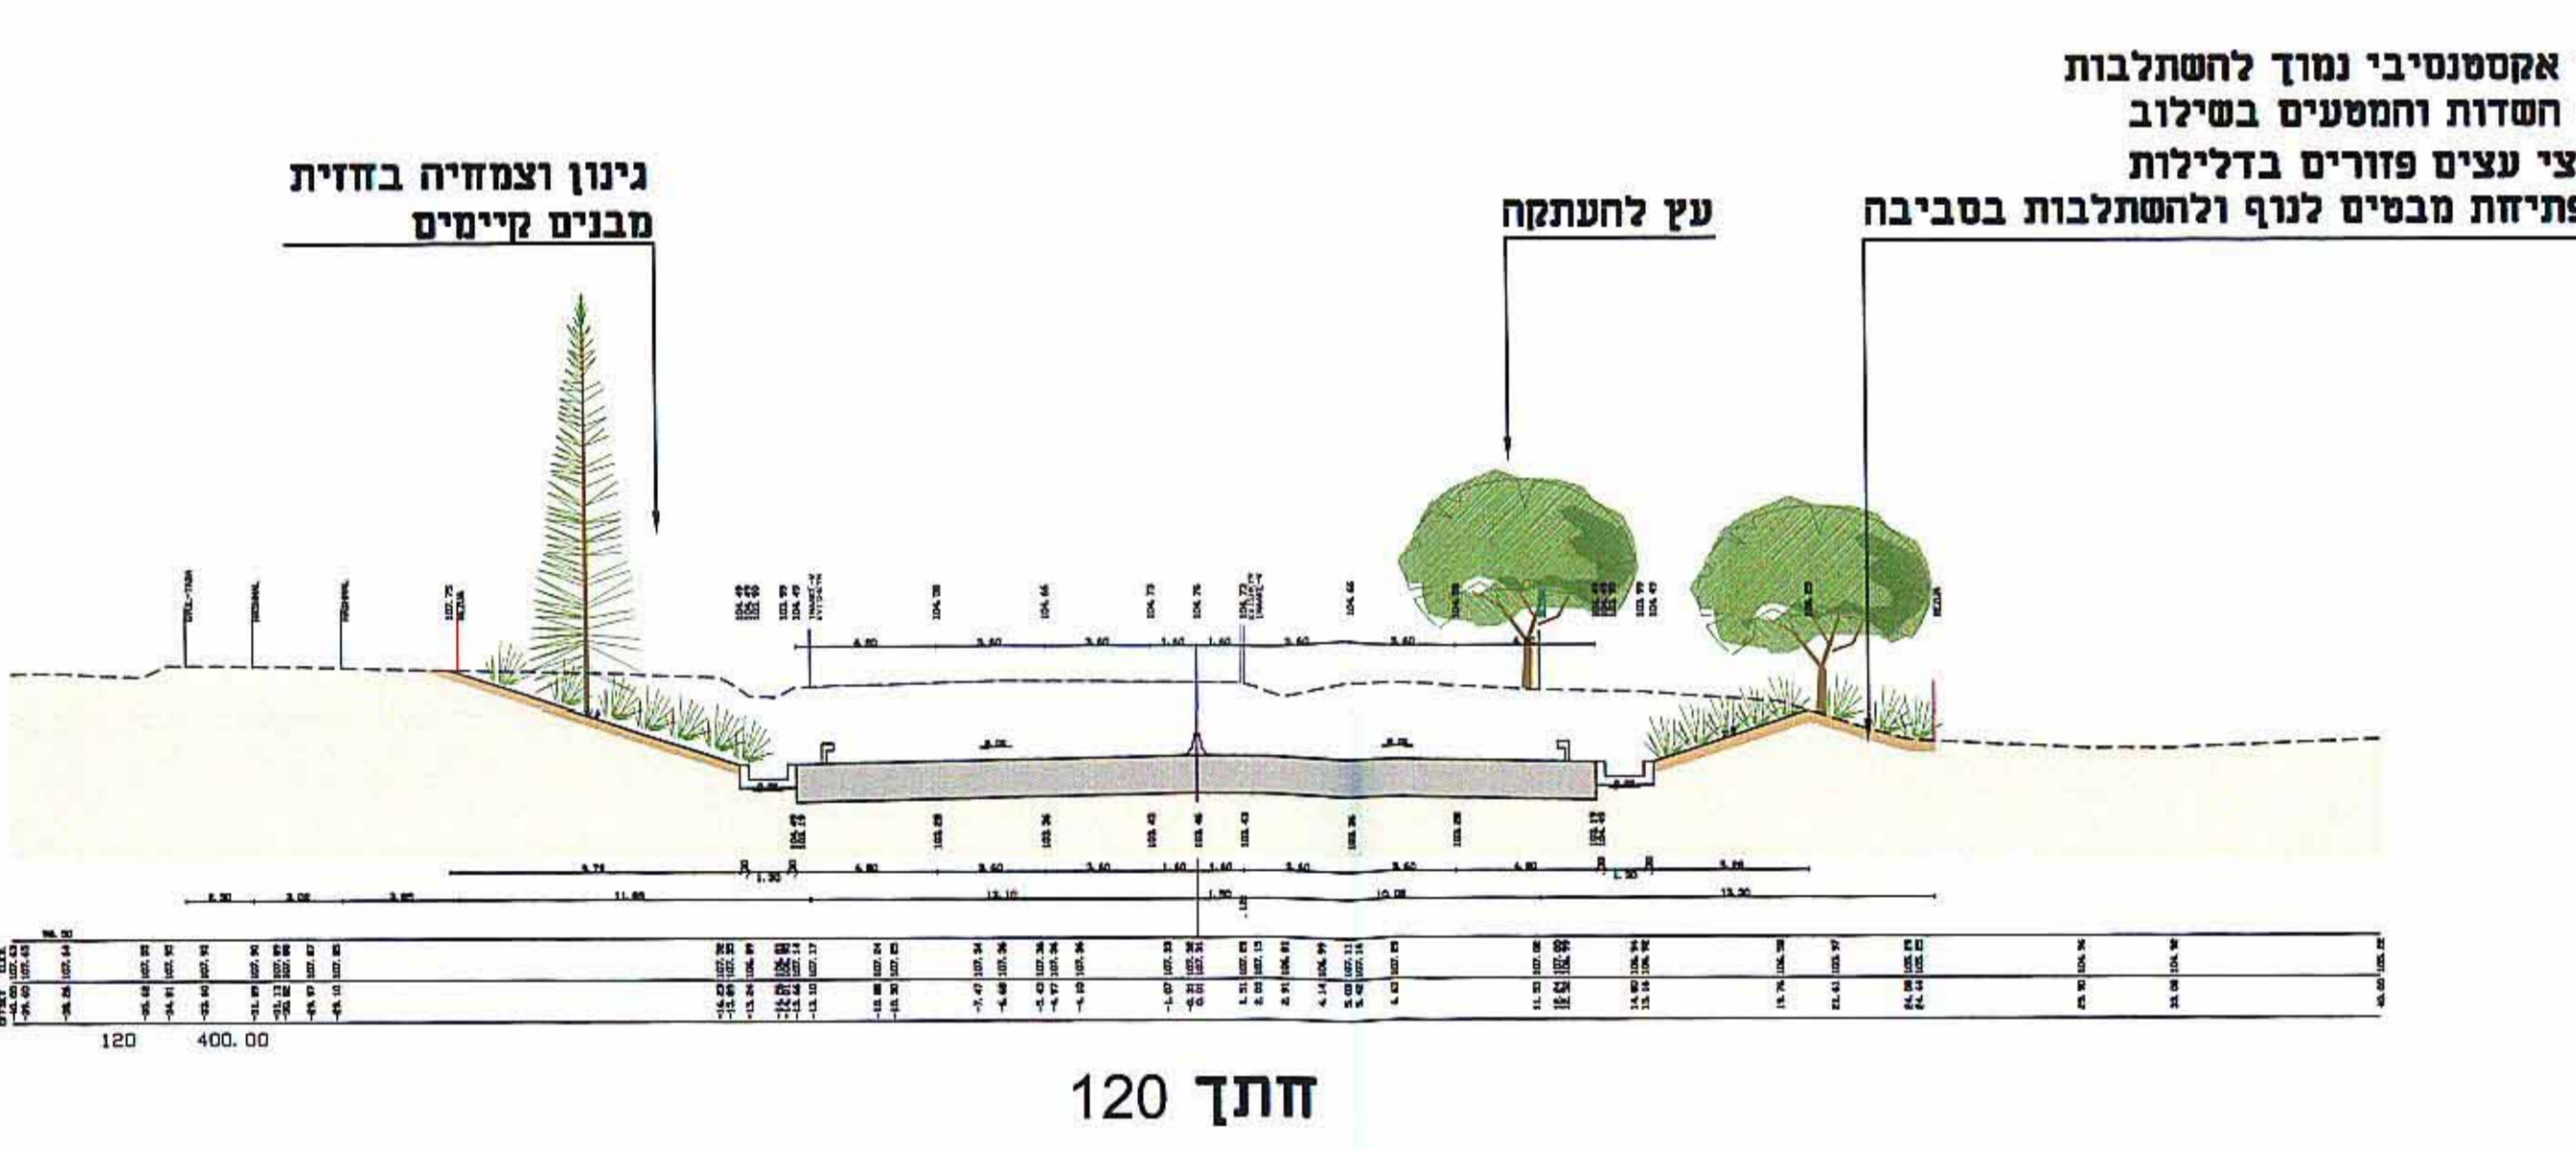


חתך 120

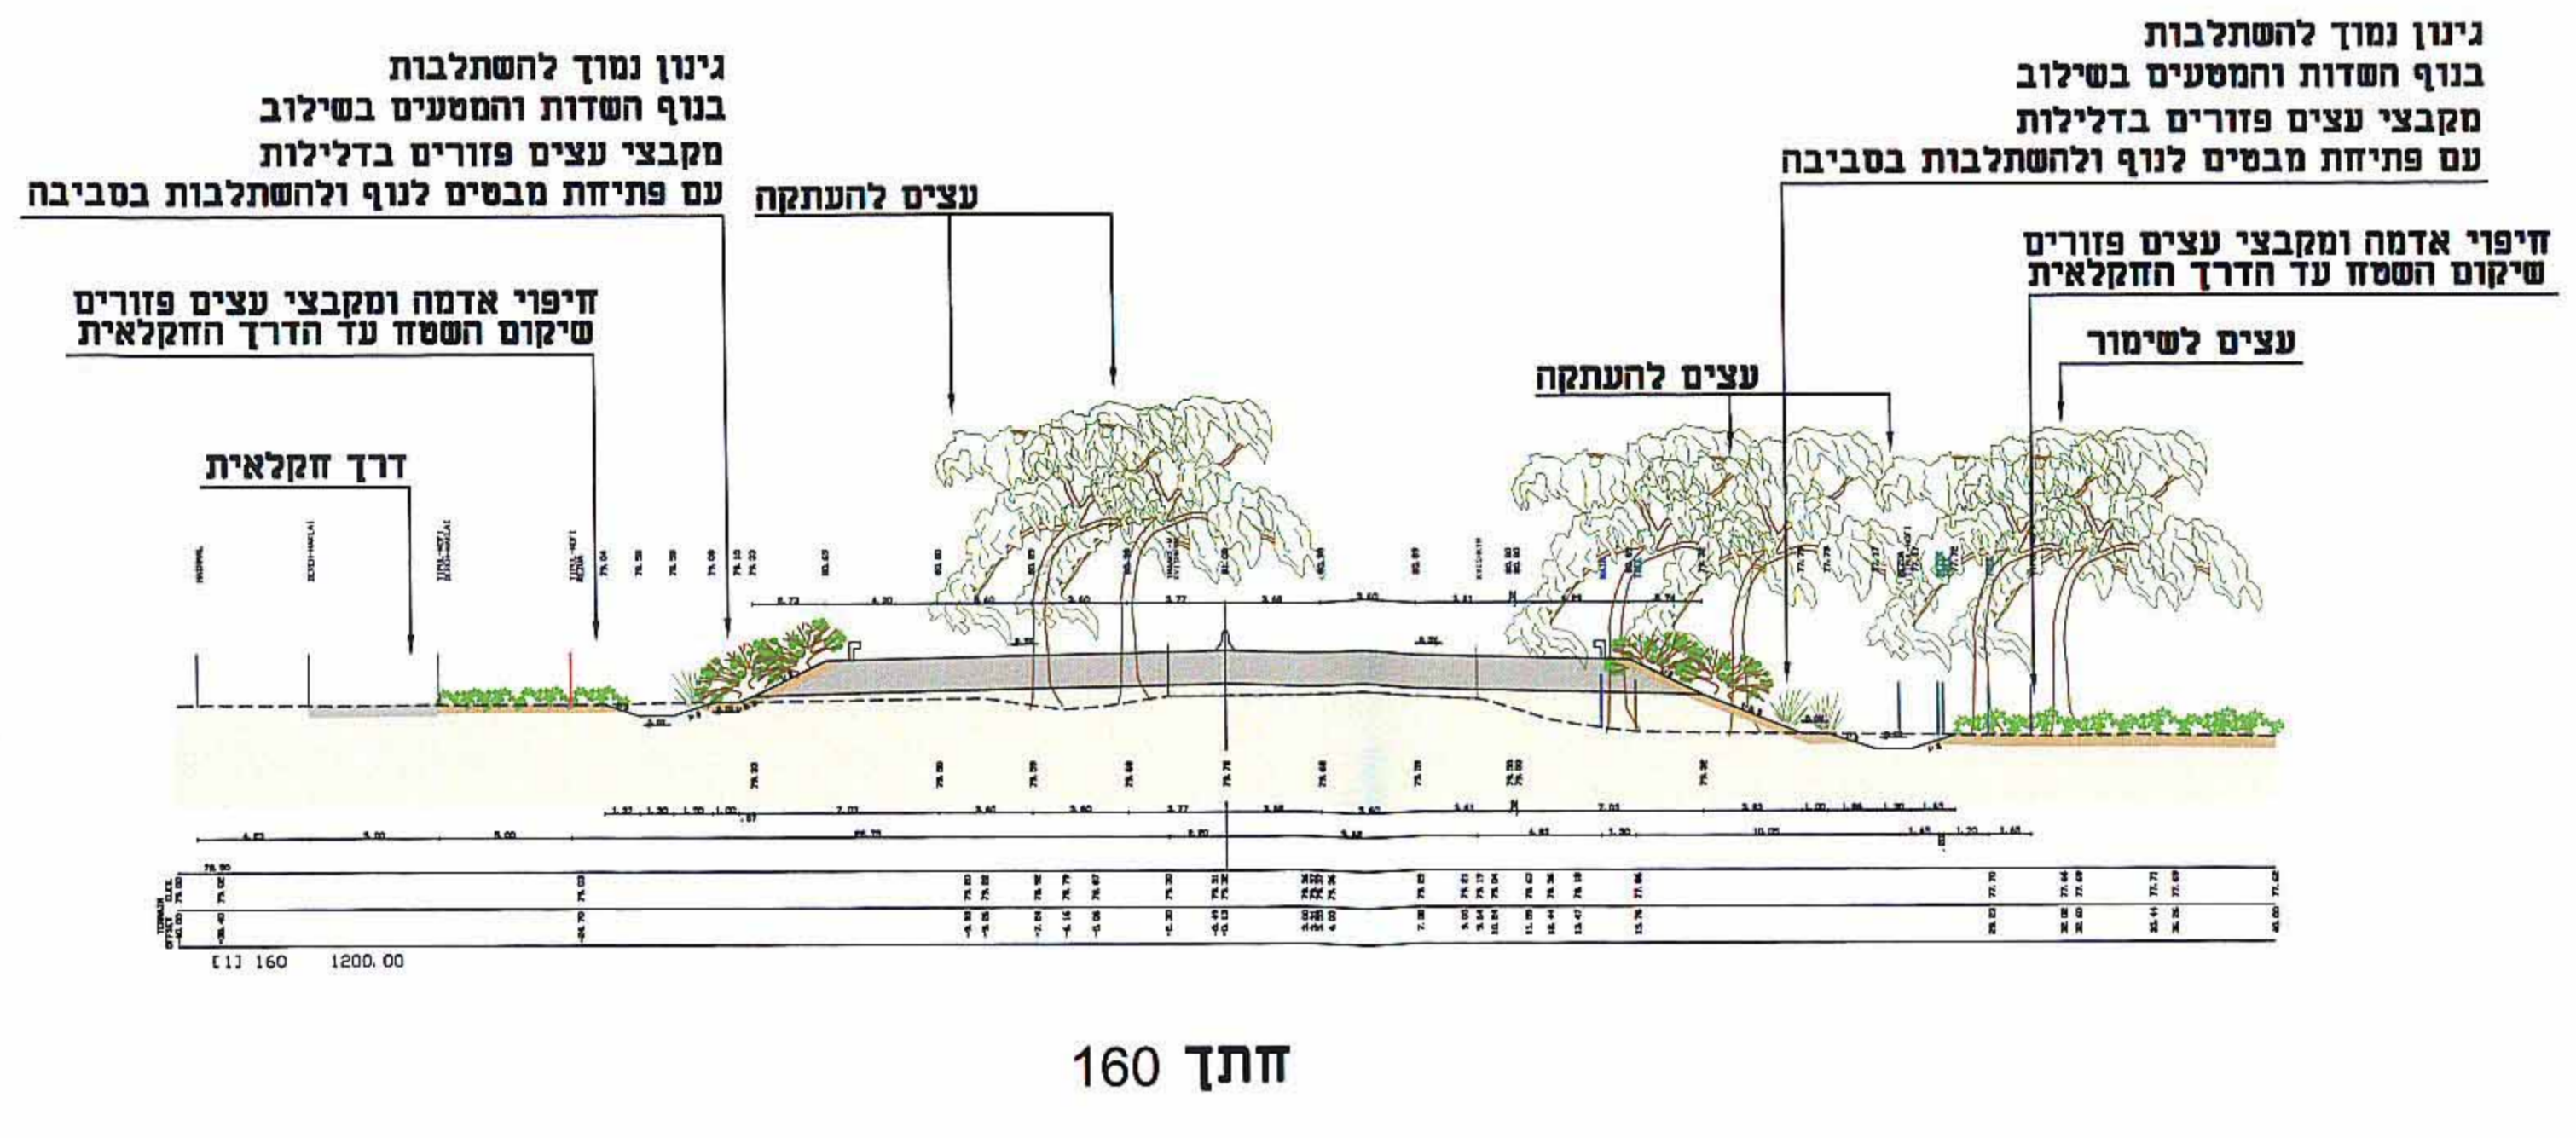


חתך 160

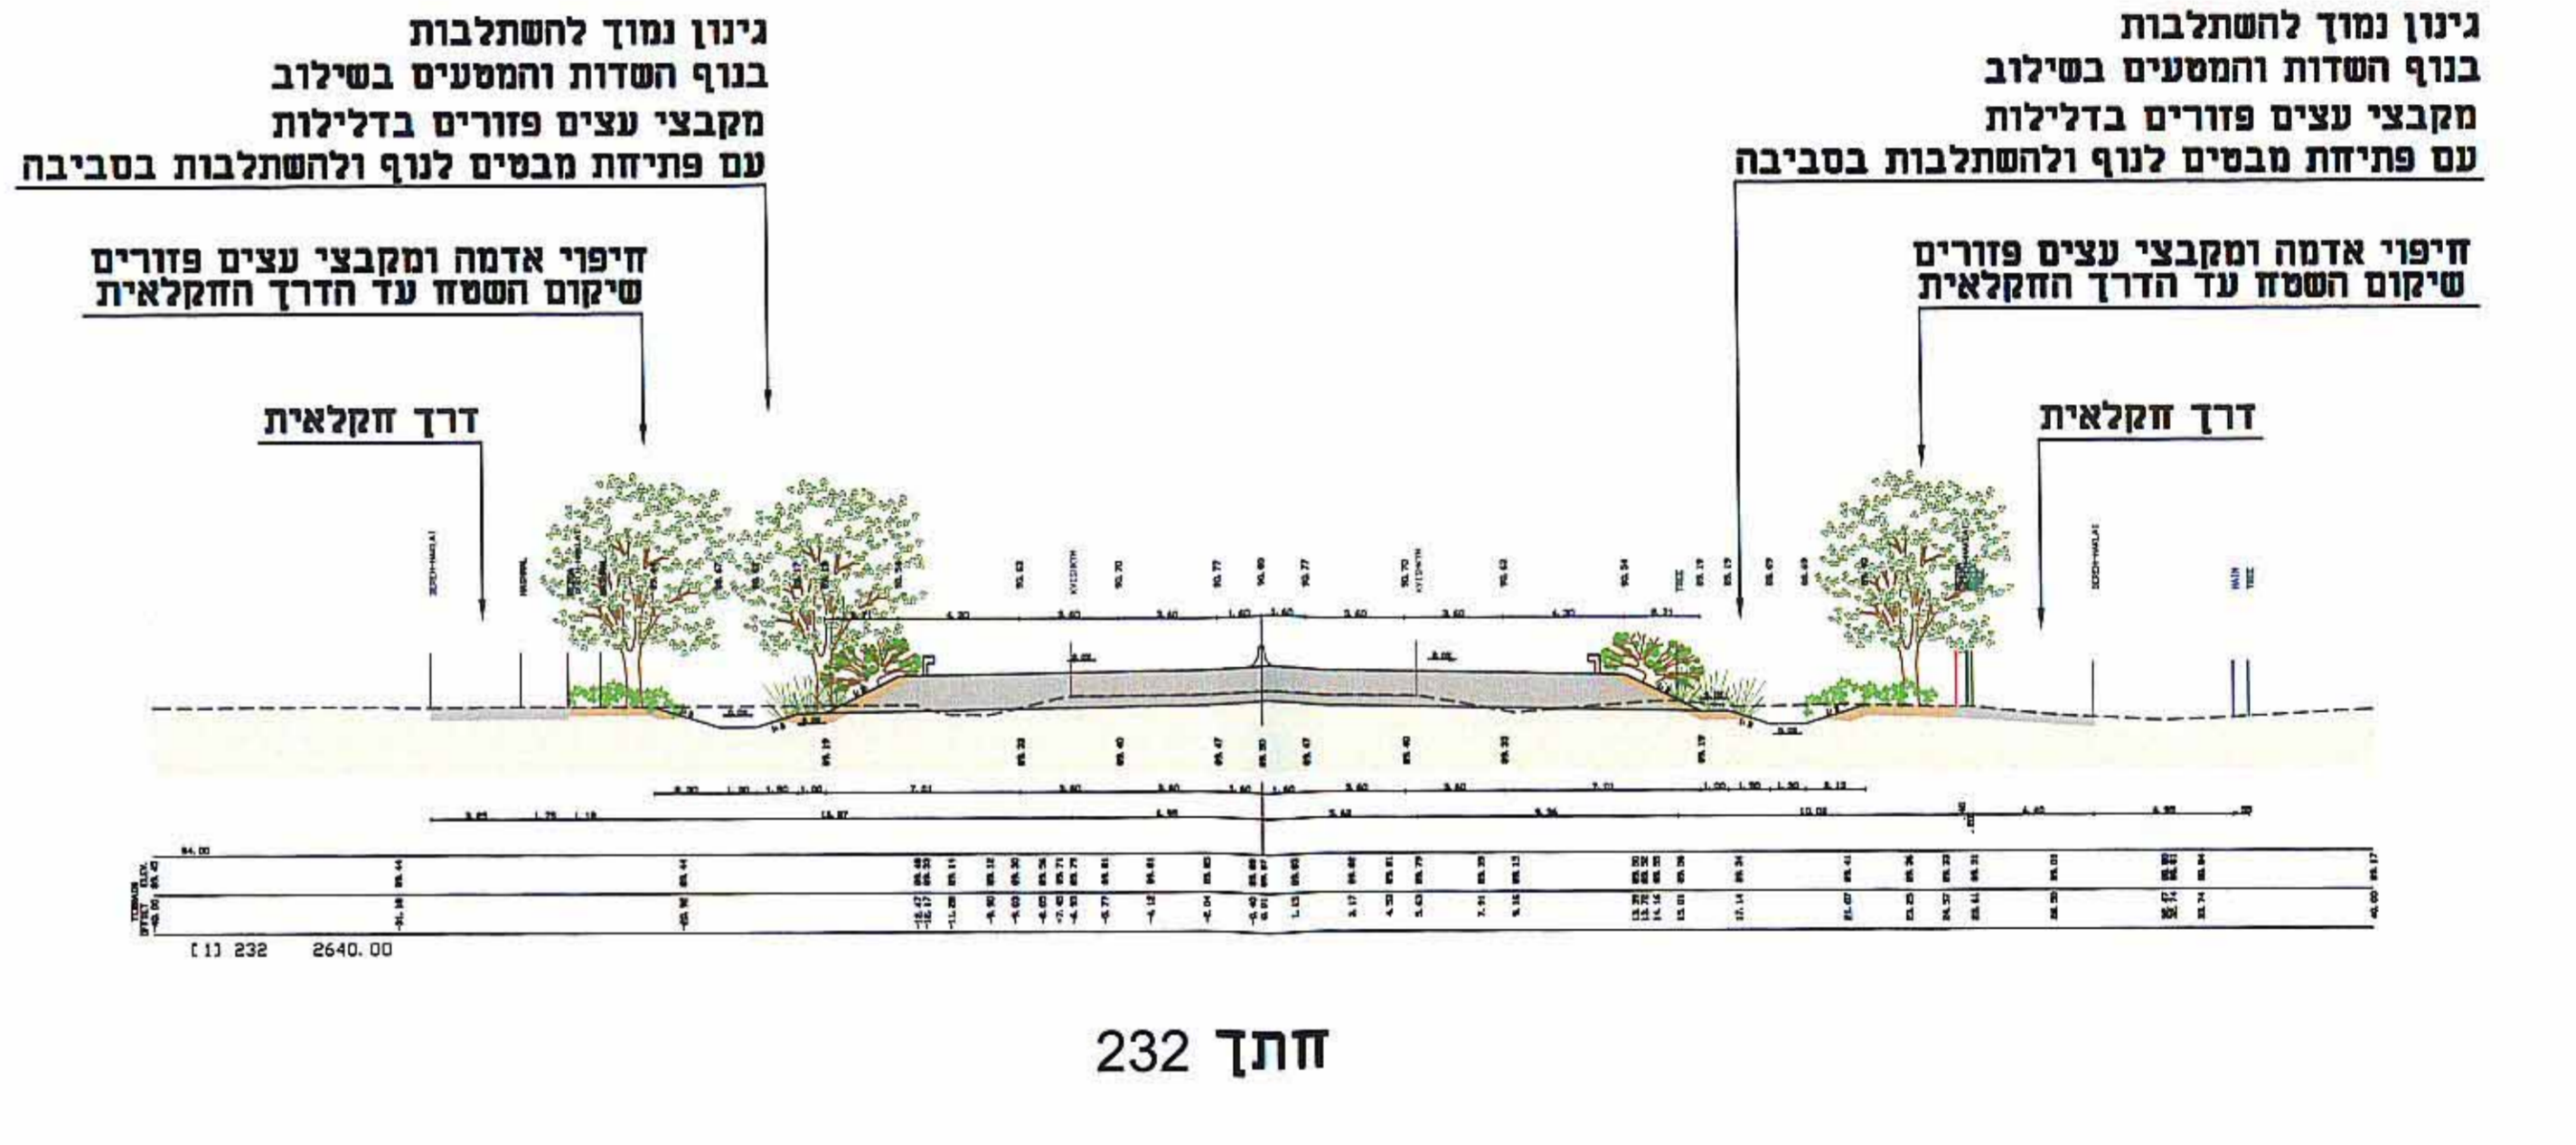

חתך 232

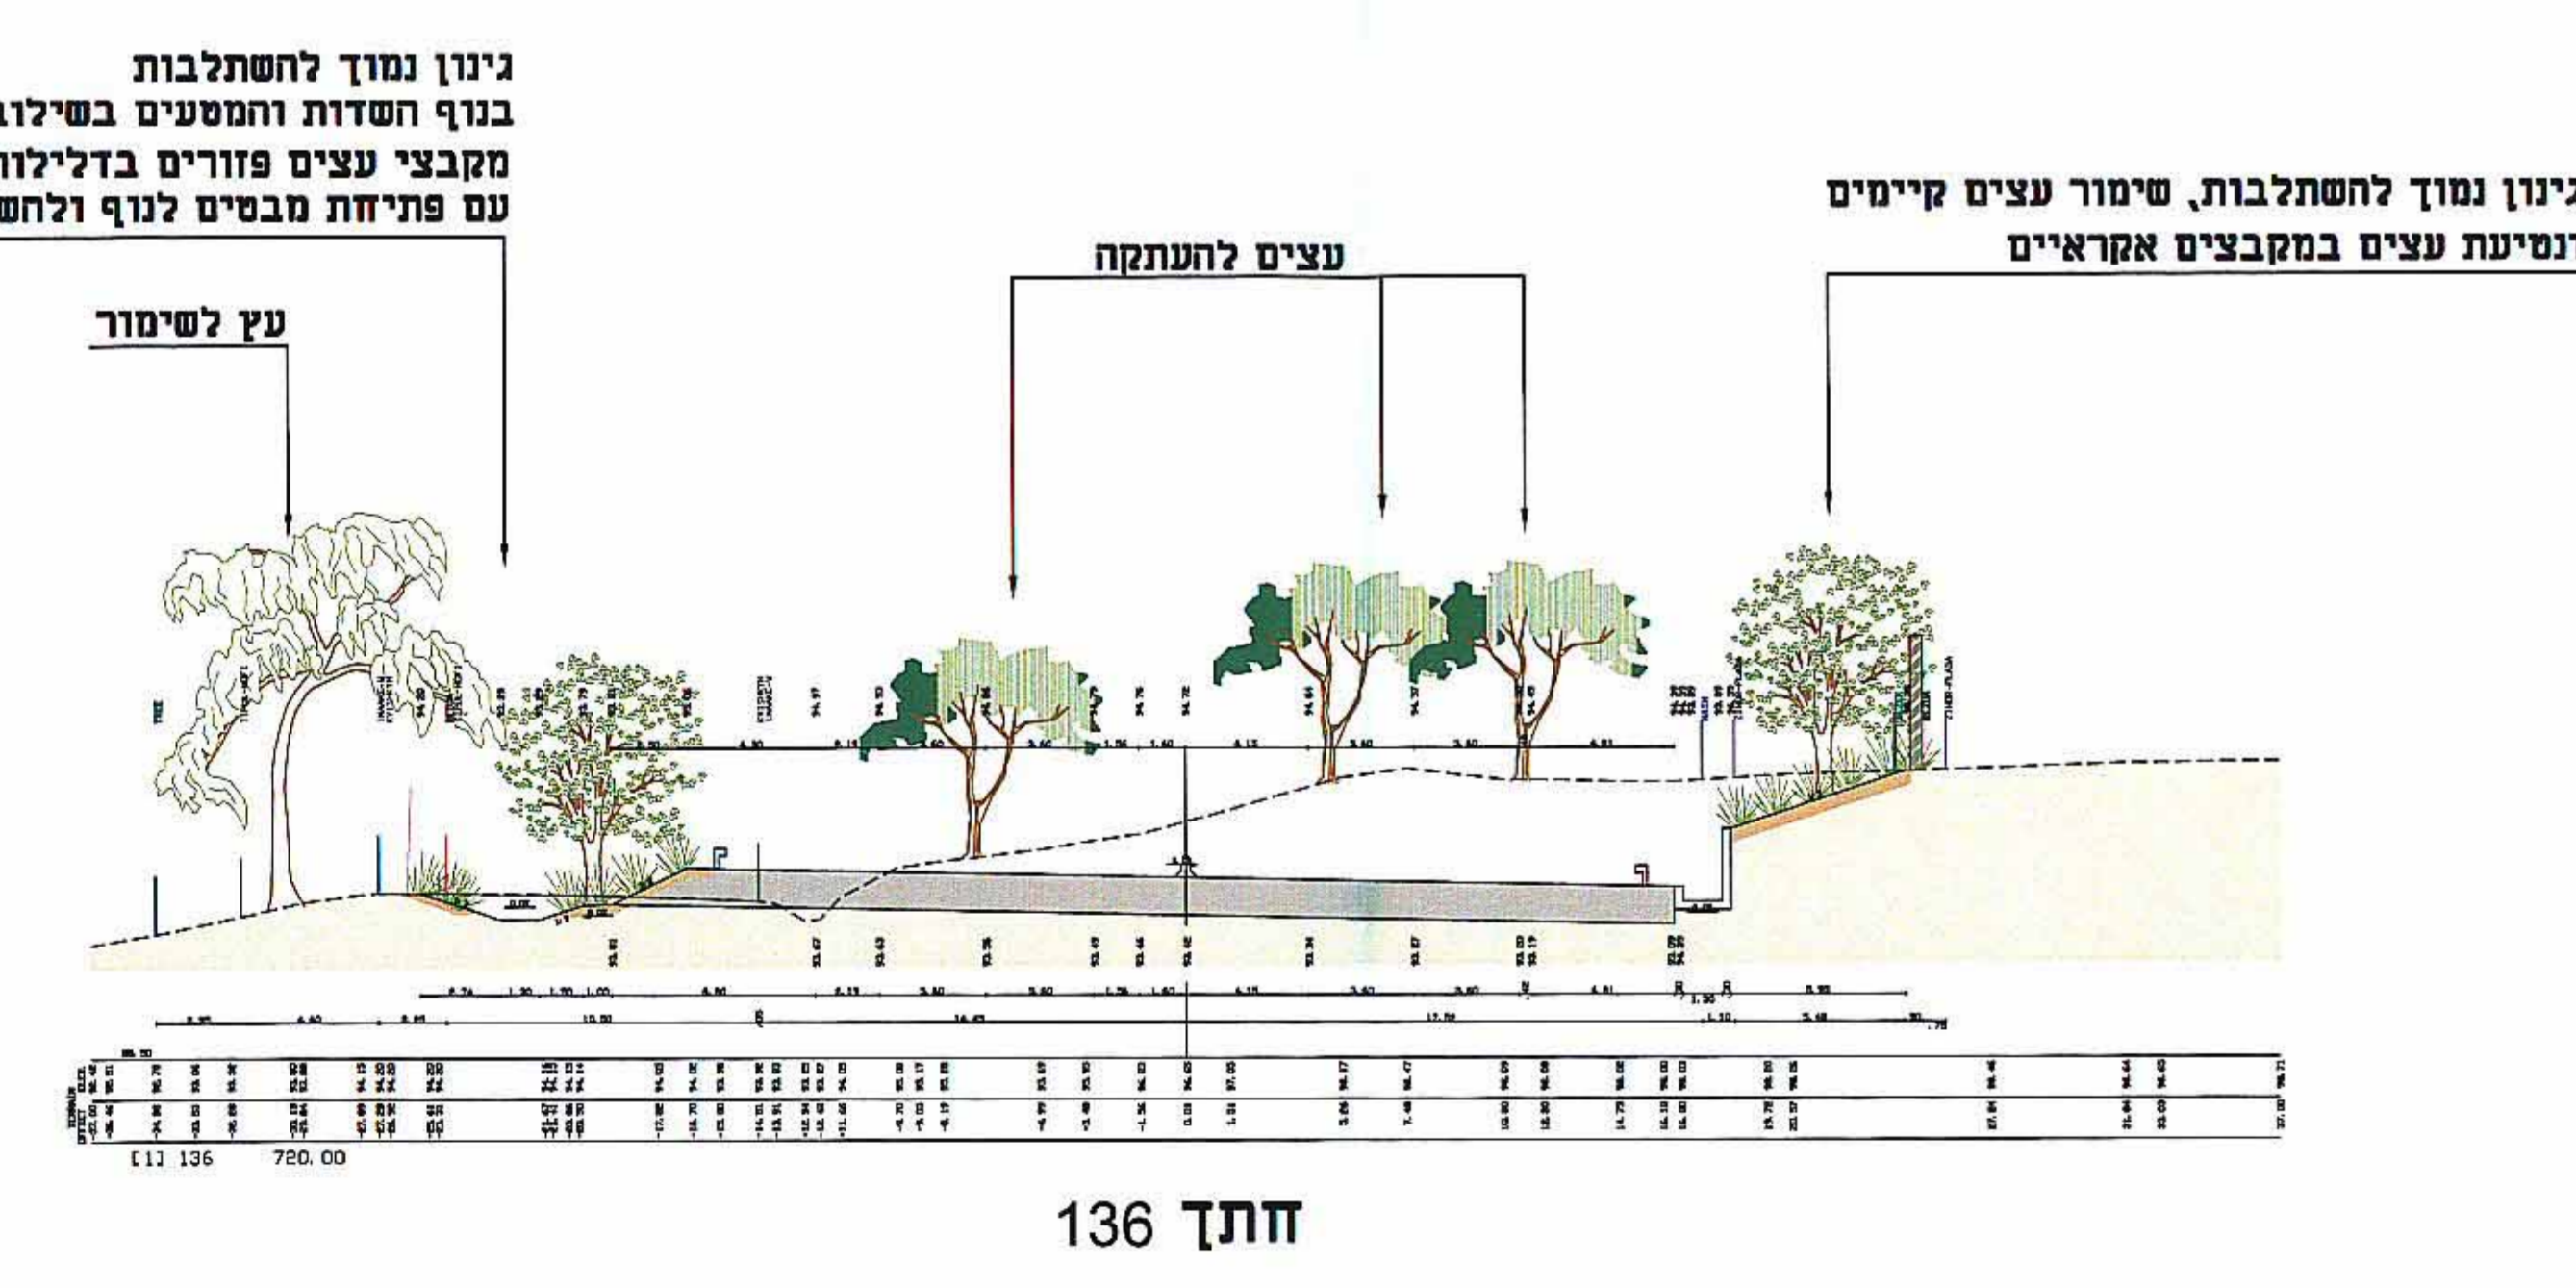

חתך 136

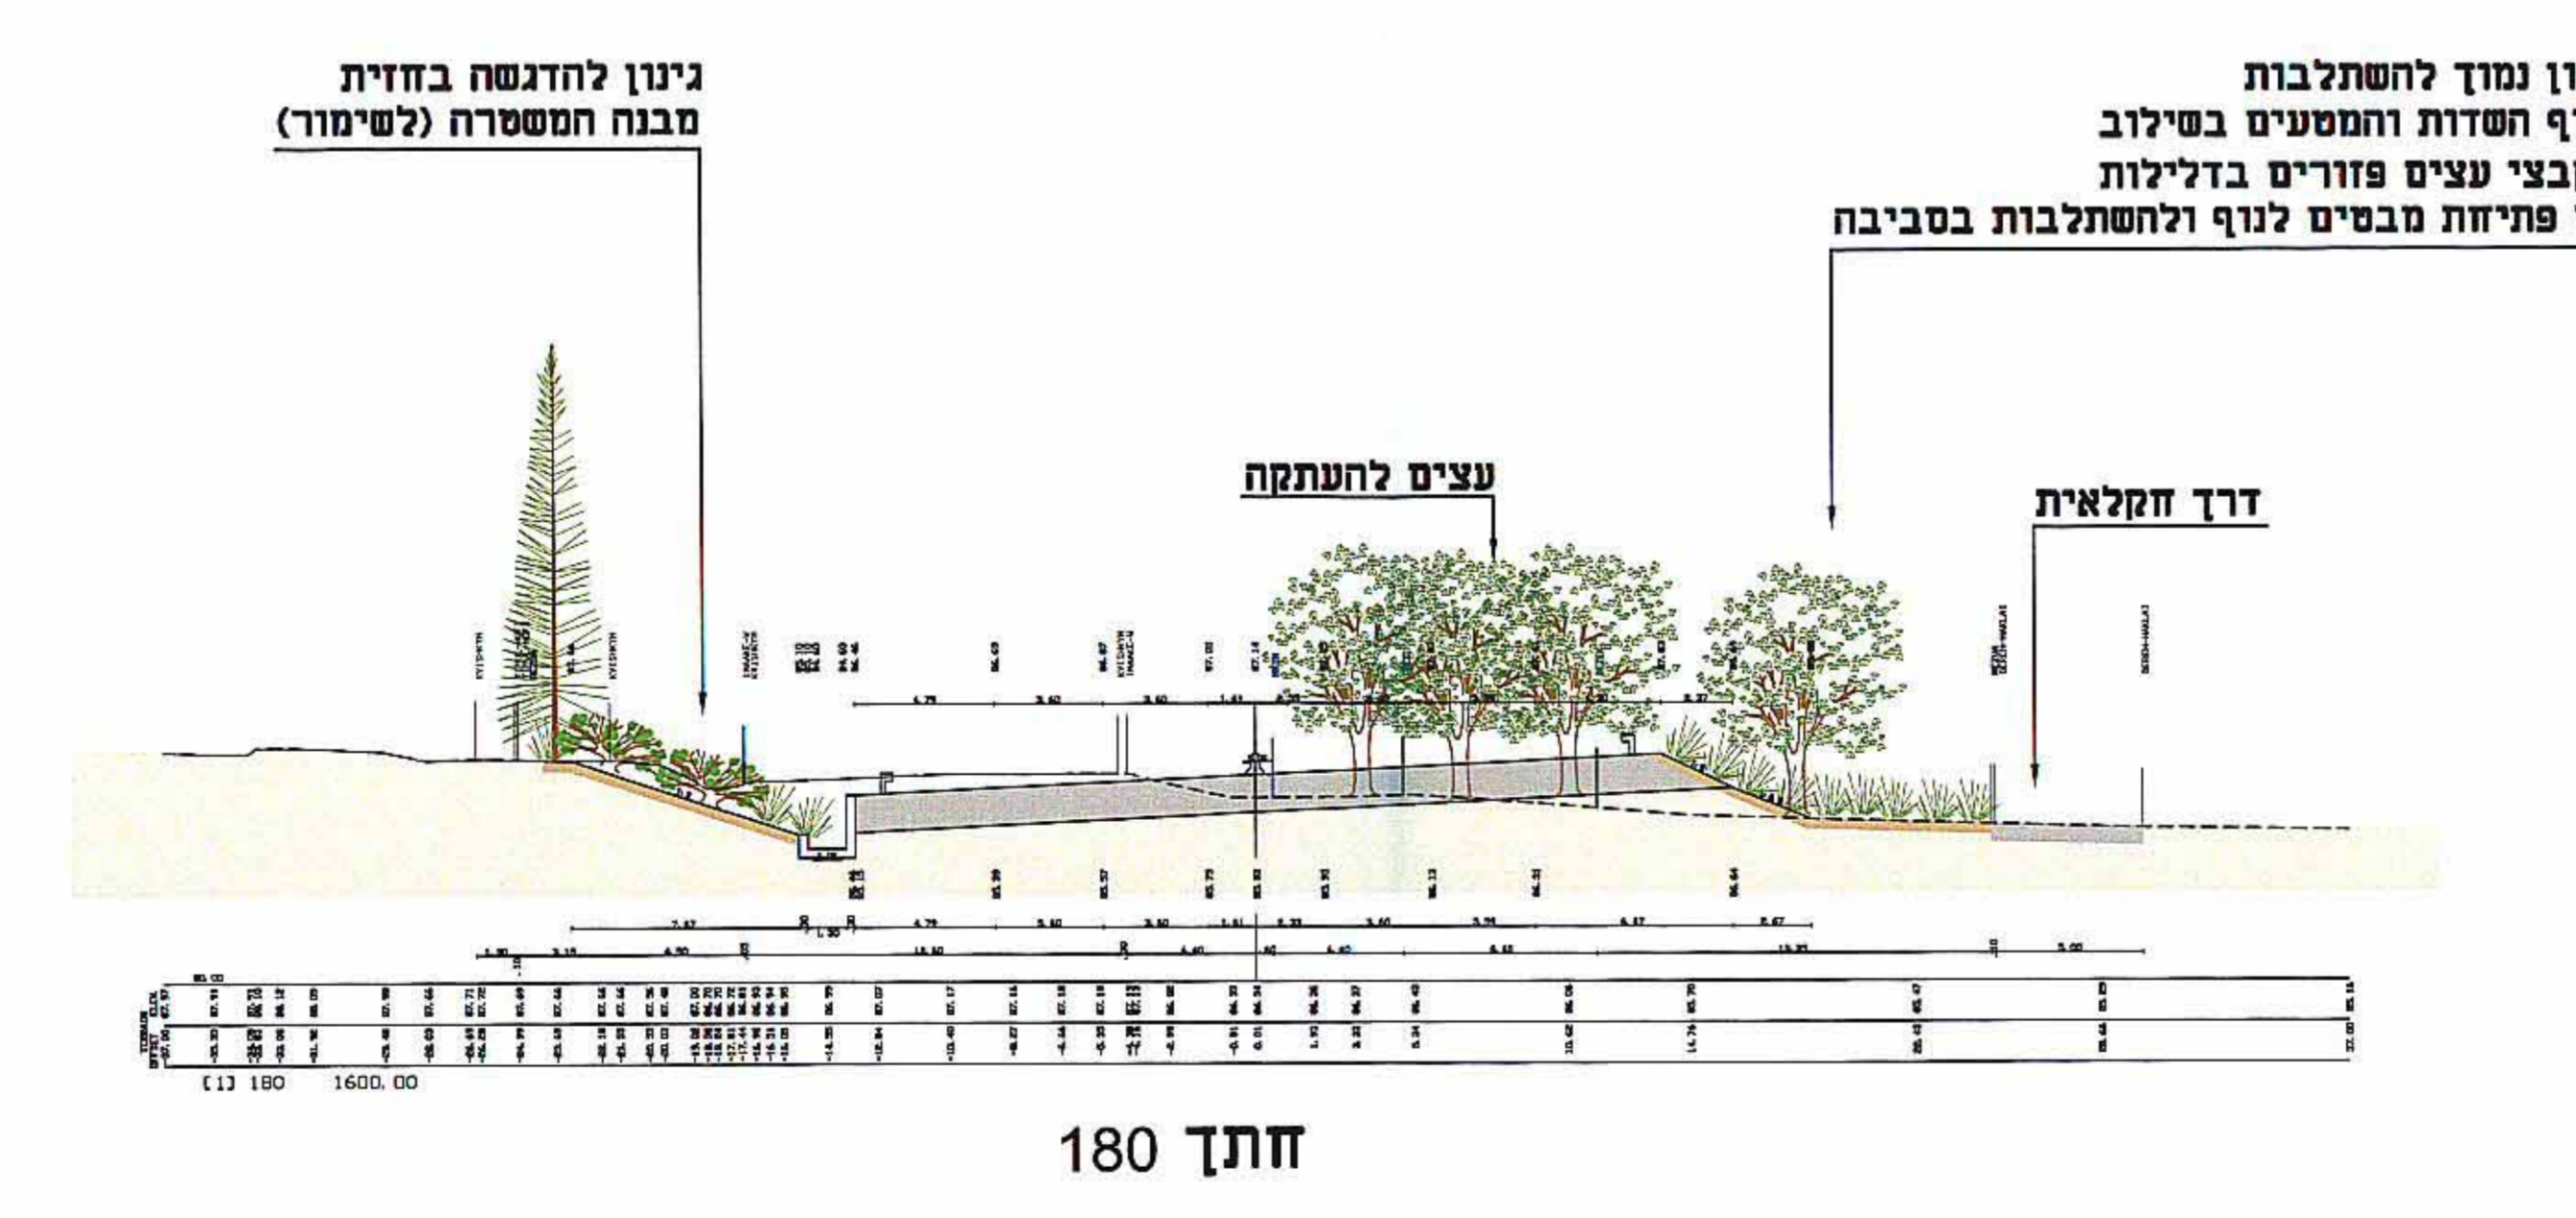

חתך 180

הערות:
1. מיקום מדרגים של האלמנטים הבנויים - עיפי והכנסו טאקטורית מפורט.
2. חיון העצים המדויק לשימור/השתקם/השתלה יעשה לפי מצב בנפש ולפי תנאי המפרט בתאום עם פקד רעורת.
3. רוככות תכנית על מידה שרומבול במחיר 25.20 מ"מ חזרה חזר המפרט.
4. זג המפרט - סיפול ותדמיה בעיני הערת המועצה לתכנון ובנייה תולית כיום (2010).
5. לאוראית תכנית 30200 רח' וירוחה 2 תד. 2054 - פקד 04-8560355 - פקד 04-8560377 - פקד 04-8560355 רח' וירוחה 2 תד. 2054 - פקד 04-8560355 - פקד 04-8560377 - פקד 04-8560355 ופרצ'יה עתמקבלה בתאריך 12.10.10.

כביש 75, קטע רמת ישי-צומת נהלל
זתכים עקרוניים - סיפול נופי
(07-175)
החברה הלאומית לדרכים בישראל בע"מ
קניי 1:250
עדכון: יולי 2010

גריןשטיין & הר-גיל
אדריכלות נוף ותכנון טיבית בע"מ
רח' נעלות 7, חיפה 54553
70 34553
04-8380407 70 34553
04-8382356 70 34553
E-mail: office@greensteyn.com

02
1009
לוי & שטרק
הנדסה אדריכלות
רח' שפירא 10, חיפה 54553
70 34553
04-8555554 70 34553
04-8555554 70 34553
E-mail: office@loivestark.com