

# תכנית מסי מש\מק\2\8384 לבון-מכללה וגני תעשייה

## נספח מס' 1 נספח בינוי

סוג תכנית	מסכות ראשית	אופי התכנית
איחוד וחלוקה	ועדה מקומית	תכנית מפרטת שמכונה ניתן לוציא לתורים או הרשאות

מחוז : צפון  
 מרחב תכנון מקומי : משגב  
 רשות מקומית : משגב  
 ישוב : לבון

שטח התכנית : 52.466 דונם  
 קנה מידה : 1 : 1250

### גושים וחלקות בתכנית:

גוש	סוג הגוש	חלקות בשלמותן	חלקי חלקות
18810	מוסדר		28,33,38
18811	מוסדר		6,7,9
<b>חתימת מודד</b>			

שפירא בני שפירא  
 מס' רישון 583  
 רח' הגוד העברי 17 א' קתים

שלב: הפקדה מהדורה : 3  
 חותמת שוסד (התכנון) : 1

תאריך : 15/06/2010  
 21/10/2010  
 הועדה המקומית משגב  
 אישור הכנית מסי  
 הועדה המקומית החליטה  
 בישיבה מס' 201010  
 21/10/2010

הועדה המקומית משגב  
 הפקדת הכנית מסי  
 הועדה המקומית החליטה להפקיד את התכנית  
 בישיבה מס' 201005  
 03/05/2010

חודעת על אישור רחב  
 פורשמה בילקוס מרשמים מסי  
 6167  
 02/12/2010

חודעת על הפקדת תכנית מסי  
 6134  
 מורשמה בילקוס מרשמים מסי  
 07/09/2010

### שמות וחתימות :

מגיש התכנית : ש"ר ועדה מקומית משגב  
 מס' ת.ד. 20179  
 מס' 04-9990095  
 מס' 04-9990102  
 תאריך : 20/10/2010  
 חתימה : משה גורן

היום בפועל : ש"ר ועדה מקומית משגב  
 מס' ת.ד. 20179  
 מס' 04-9990095  
 מס' 04-9990102  
 תאריך : 20/10/2010  
 חתימה : משה גורן  
 מס' ת.ד. 5108851  
 מס' 04-9872861  
 מס' 04-9109603  
 תאריך : 23.10.10  
 חתימה : אריה אריה

בעלי הזכויות בקרקע	שם	מס' ת.ד.	מס' 001	מס' 002	מס' 003	מס' 004	מס' 005	מס' 006	מס' 007	מס' 008	מס' 009	מס' 010
1	מנהל מקרקעי ישראל	ת.ד.	ת.ד.	ת.ד.	ת.ד.	ת.ד.	ת.ד.	ת.ד.	ת.ד.	ת.ד.	ת.ד.	ת.ד.
2		ת.ד.	ת.ד.	ת.ד.	ת.ד.	ת.ד.	ת.ד.	ת.ד.	ת.ד.	ת.ד.	ת.ד.	ת.ד.
3		ת.ד.	ת.ד.	ת.ד.	ת.ד.	ת.ד.	ת.ד.	ת.ד.	ת.ד.	ת.ד.	ת.ד.	ת.ד.


עורך התכנית : זרח אדריכלים כע"מ  
 מס' ת.ד. 20179  
 מס' 03-5223588  
 מס' 03-5223111  
 תאריך : 22/04/2010  
 חתימה : זרח אדריכלים

מודד : בני שפירא  
 מס' ת.ד. 583  
 מס' 04-8410012  
 מס' 04-8726547  
 תאריך : 22-06-10  
 חתימה : בני שפירא

הגני מצהיר בזאת כי מדידת הפתח המופגרת/רמזיבית המרוחה רקע לתכנית זו, נערכה על ידי ביום: 22/04/2010 והיא הוכנה לפי הוראות נהוג מבלית ובתאם להוראות החוק ולתקנות המודדים שבחוק. דיוק המדידה והקדסטרו: מדידה גרפית/שק כחולנלבד) ברמה אליפסו/מדידה אקסטרנימלית מלאה ברמת חציר (כולל הגו הכחול) שם המודד: בני שפירא מספר רישון: 583 חתימה: בני שפירא

מקרא נספח בינוי	תיאור
גבול תוכנית	גבול תוכנית
לא בנין	לא בנין
דרך מסעה	דרך מסעה
שטח פתוח	שטח פתוח
מבנים	מבנים
מעבר מקורה	מעבר מקורה

הערה:  
 רחובות רחב תכנית מנוחה יחיד שיוניים  
 באיזור מוגנים הועדה בתואי שמנחה  
 רחובות חשמה

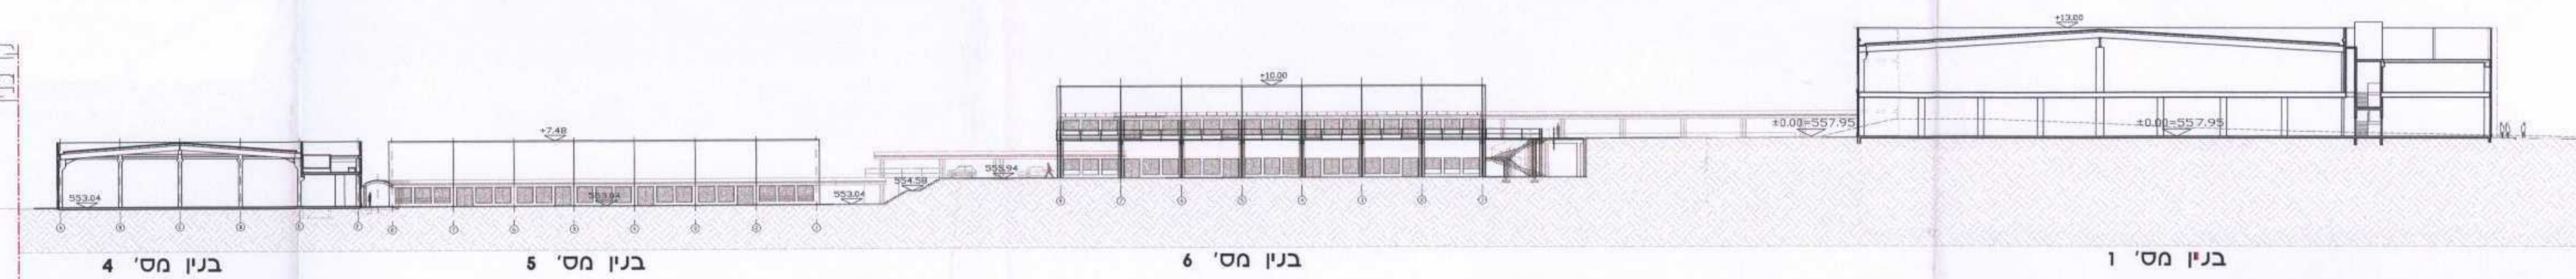

חתך 1-1 קנ"מ 1:500