

חוק התכנון והבניה השכיח 1965
הועדה המקומית לתכנון ובניה
מעלה הגליל

מס' 14580
תאריך: 17.12.10

על הספד ותכנית הנקמה לעיני
המנהל הועדה

מס' 17580/2 - שניו יעד קרקע לחגני משק בחושב עין יעקב

- מחוץ הצפון
- מרחב חיכוך מקומי מעלה הגליל וחבל אשר.
- תחום שיפוט מוניציפלי: מאז' מעלה יוסף ומאז' מסה אשר.
- שם הישוב: **חושב עין יעקב**
- שם החוכנית: חוכנית מס' 17580/2 - שניו יעד קרקע לחגני משק בחושב עין יעקב

נסכח נופי סביבתי גליון N2 - חתכים כלליים קנ"מ 1:500

- **יום החוכנית:** חושב עין יעקב
ד.ג. גליל מערבי, חיקוד 26135
מסלפן - 04-9974993 פקס - 04-9979073
- **מיש החוכנית:** יצחק נח
חושב עין יעקב ד.ג. גליל מערבי 26135
מסלפן - 04-9570059 פקס - 04-840017
- **בעל הקרקע:** מנהל מקרקעי ישראל - מחוץ הצפון
ד.ג. 580, צורת עי"ת 1701.
מסלפן - 04-6558266 פקס - 04-6558266
דוא"ר - tzefonichun@mimi.gov.il
- **ועדה מקומית:** ועדה מקומית לתכנון ובניה מעלה הגליל
חושב עין יעקב.
מסלפן - 04-9979659 פקס - 04-9972730
salam@ula.org.il - 7"דוא"
- **עורך החוכנית:** רודי ברנר אדריכלים
ד.ג. 7007, חיפה, 31700.
מסלפן - 04-8362005 פקס - 04-8383425
דוא"ר - rudarch@bezeqint.net
- **עורך התספד הנפיש:** נאה כהן אדריכלות ווף בע"מ.
חושב עין יעקב 24920
מסלפן - 04-9972642 פקס - 04-9571836
nava_nof@bezeqint.net - 7"דוא"
- **מודב:** אבנ-ראי יאסר
מכינון ת.ד. 1347 חיקוד 20173
מסלפן - 04-6748111 פקס - 04-6748111
ar_eng@netvision.net.il - 7"דוא"

• **שטח החוכנית:** 38.297 דונם.

• **נושים וחלקות בחוכנית:**

נושים	סוג הנוש	חלקות בשלמותן	חלקי חלקות
18417	רשום	-	12,11
18419	רשום	-	4


• **תאריך הבנת החוכנית:**

תאריך	הכנה	מחדורה	מחדורה
9/2009			
5/2009		2	
9/2009			3


• **שלב: מילוי תאים להפקדה**

• **חתימת עורך התספד הנפיש:**

- הערות לטיפול בחוואי השטח:
1. בחציבה - החציבה בסלע תכופע בשיפוע 1:20, במדרגות של עד 2.5 מ' גובה כל אחד עם ברמה ובה בורות שחילה ברוחב כ-1 מ' ובכלל מקום בו אין סלע יציב, יבוצעו המדרגות בשיפוע 1:1 עם סלע חומר בתחתית המדרון ועם ברמות לשחילה.
 2. במיז' - מדרגות מוגנים בשיפוע של 1:1 ובגובה של עד 1.5 מ' ברציפות מפרדים עם ברמות ברוחב כ-1 מ'.

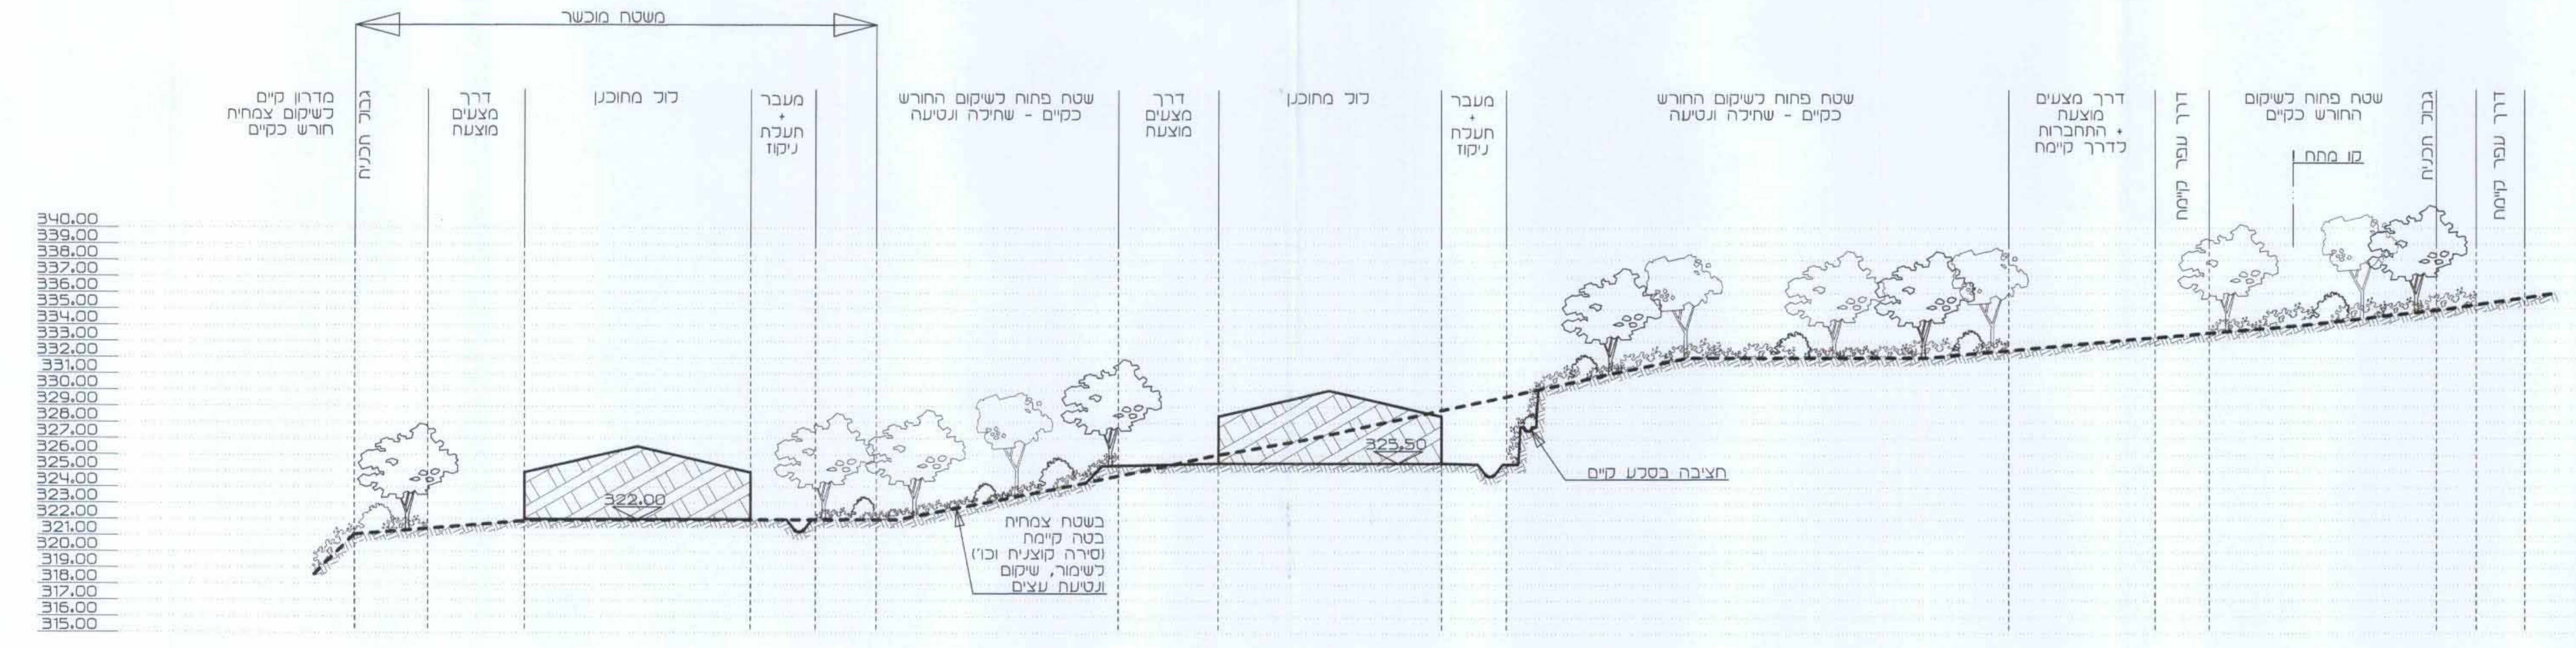

חתר א-א קנ"מ: 1:250

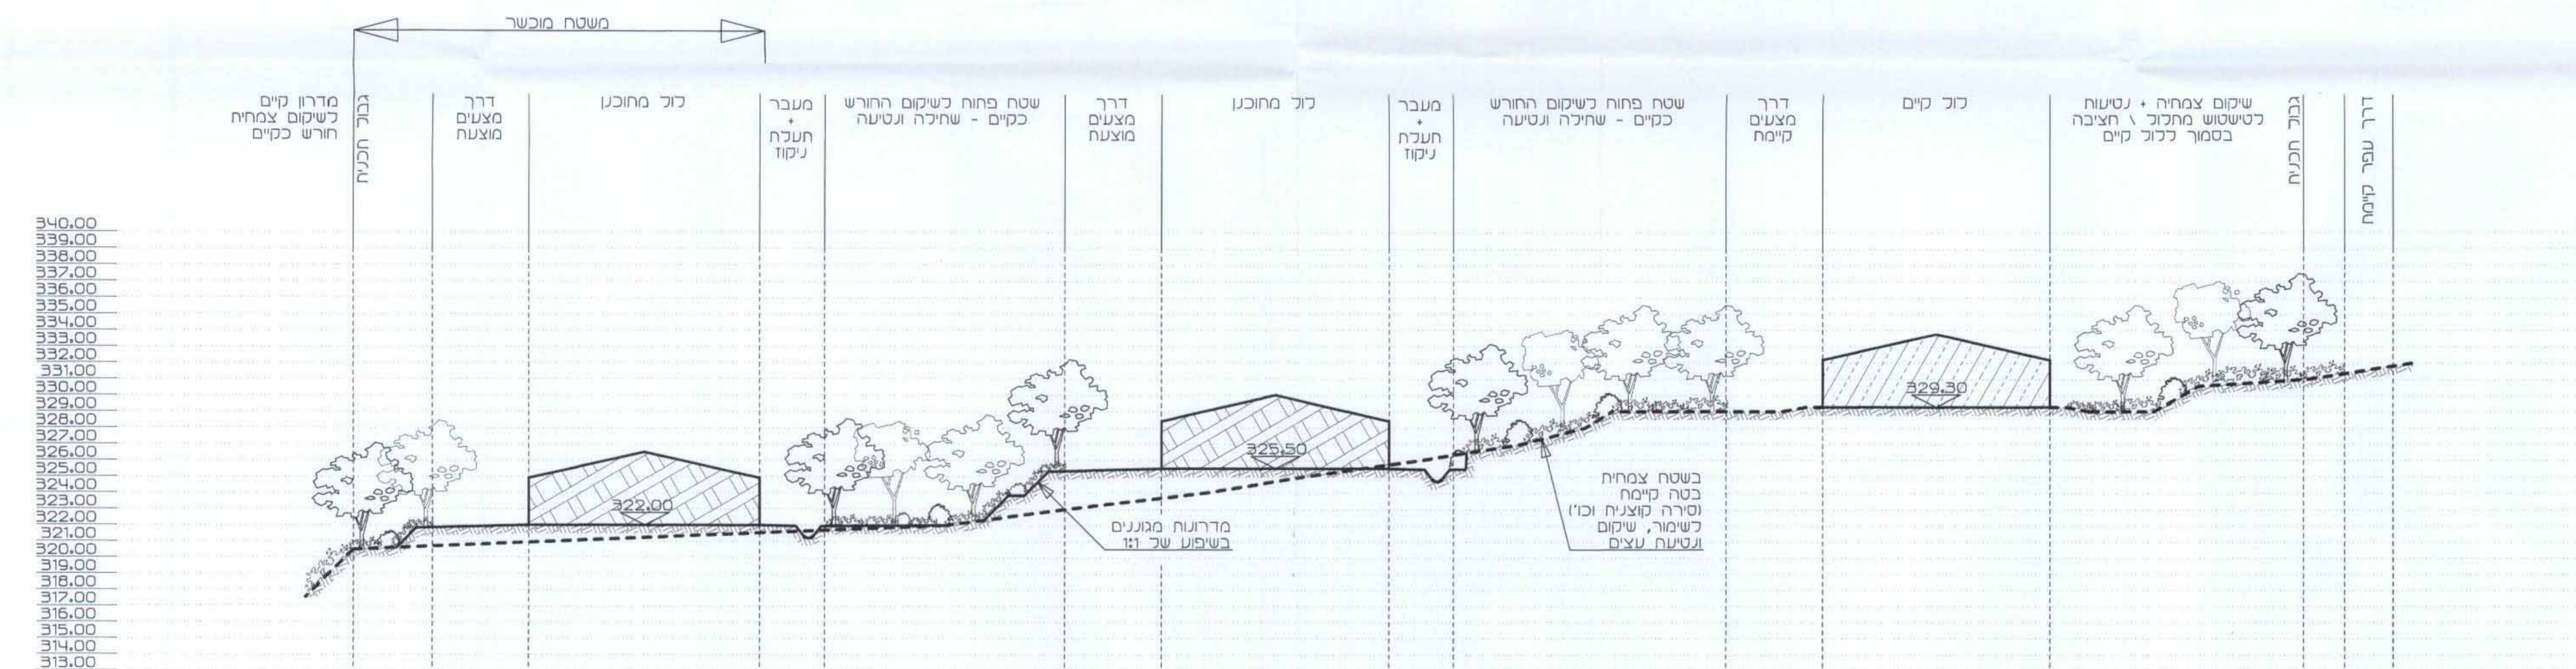

חתר ב-ב קנ"מ: 1:250