	שם עברי	שם לועזי	גודל
	אלון מצוי	Quercus calliprinos	25 ליטר
	עוזרר קוצני	Crataegus aronia	25 ליטר

מס'	תאריך	מהות השינוי
1	25/08/2009	עדכון

מגלן ייעוץ ותכנון הנדסי בע"מ

Magelan • מגלן בע"מ

רמות מנשה ת.ד. 255, מיקוד 19245

טל': 04-9893820 Tel

פקס: 04-9590947 Fax

E-mail: m@magelan.co.il

שם הפרויקט:

קידוחי מנצורה 1,2

17035/ג

שם התכנית:

נספח נופי - תכנון כללי

מס' תכנית: 297-10	קנ"מ עיקרי: 1:500
מס' פרויקט: MK-297	תאריך: 11/06/2007

שם קובץ: TN_mk297_3.DWG

לביצוע ○ לאישור ○ למכרז ○ לעיון ○

תהל מהנדסים יועצים בע"מ TAHAL

מקורות חברת מים בע"מ

שם המרחב: רמת הגולן	שם המתקן: קידוח מנצורה 2
נושא השרטוט: תכנית בינוי	155/20885
	1004528
קנה מידה: 1:250	13252-1530-41-002

הערות:

1. הקואורדינטות קשורות לרשת הארצית החדשה.
2. הרומים קשורים לנקודת GPS 121U ברום +974.43 מ'.

הוכן עבור: תכנון המים לישראל בע"מ	פרויקט: קדוח מנצורה 2 בזמן קדיחה
נושא: טופוגרפיה	
תאריך: 23.1.2007	קנ"מ: 1:250
	שם קובץ: MANZURA10
	מס' עבודה: 901
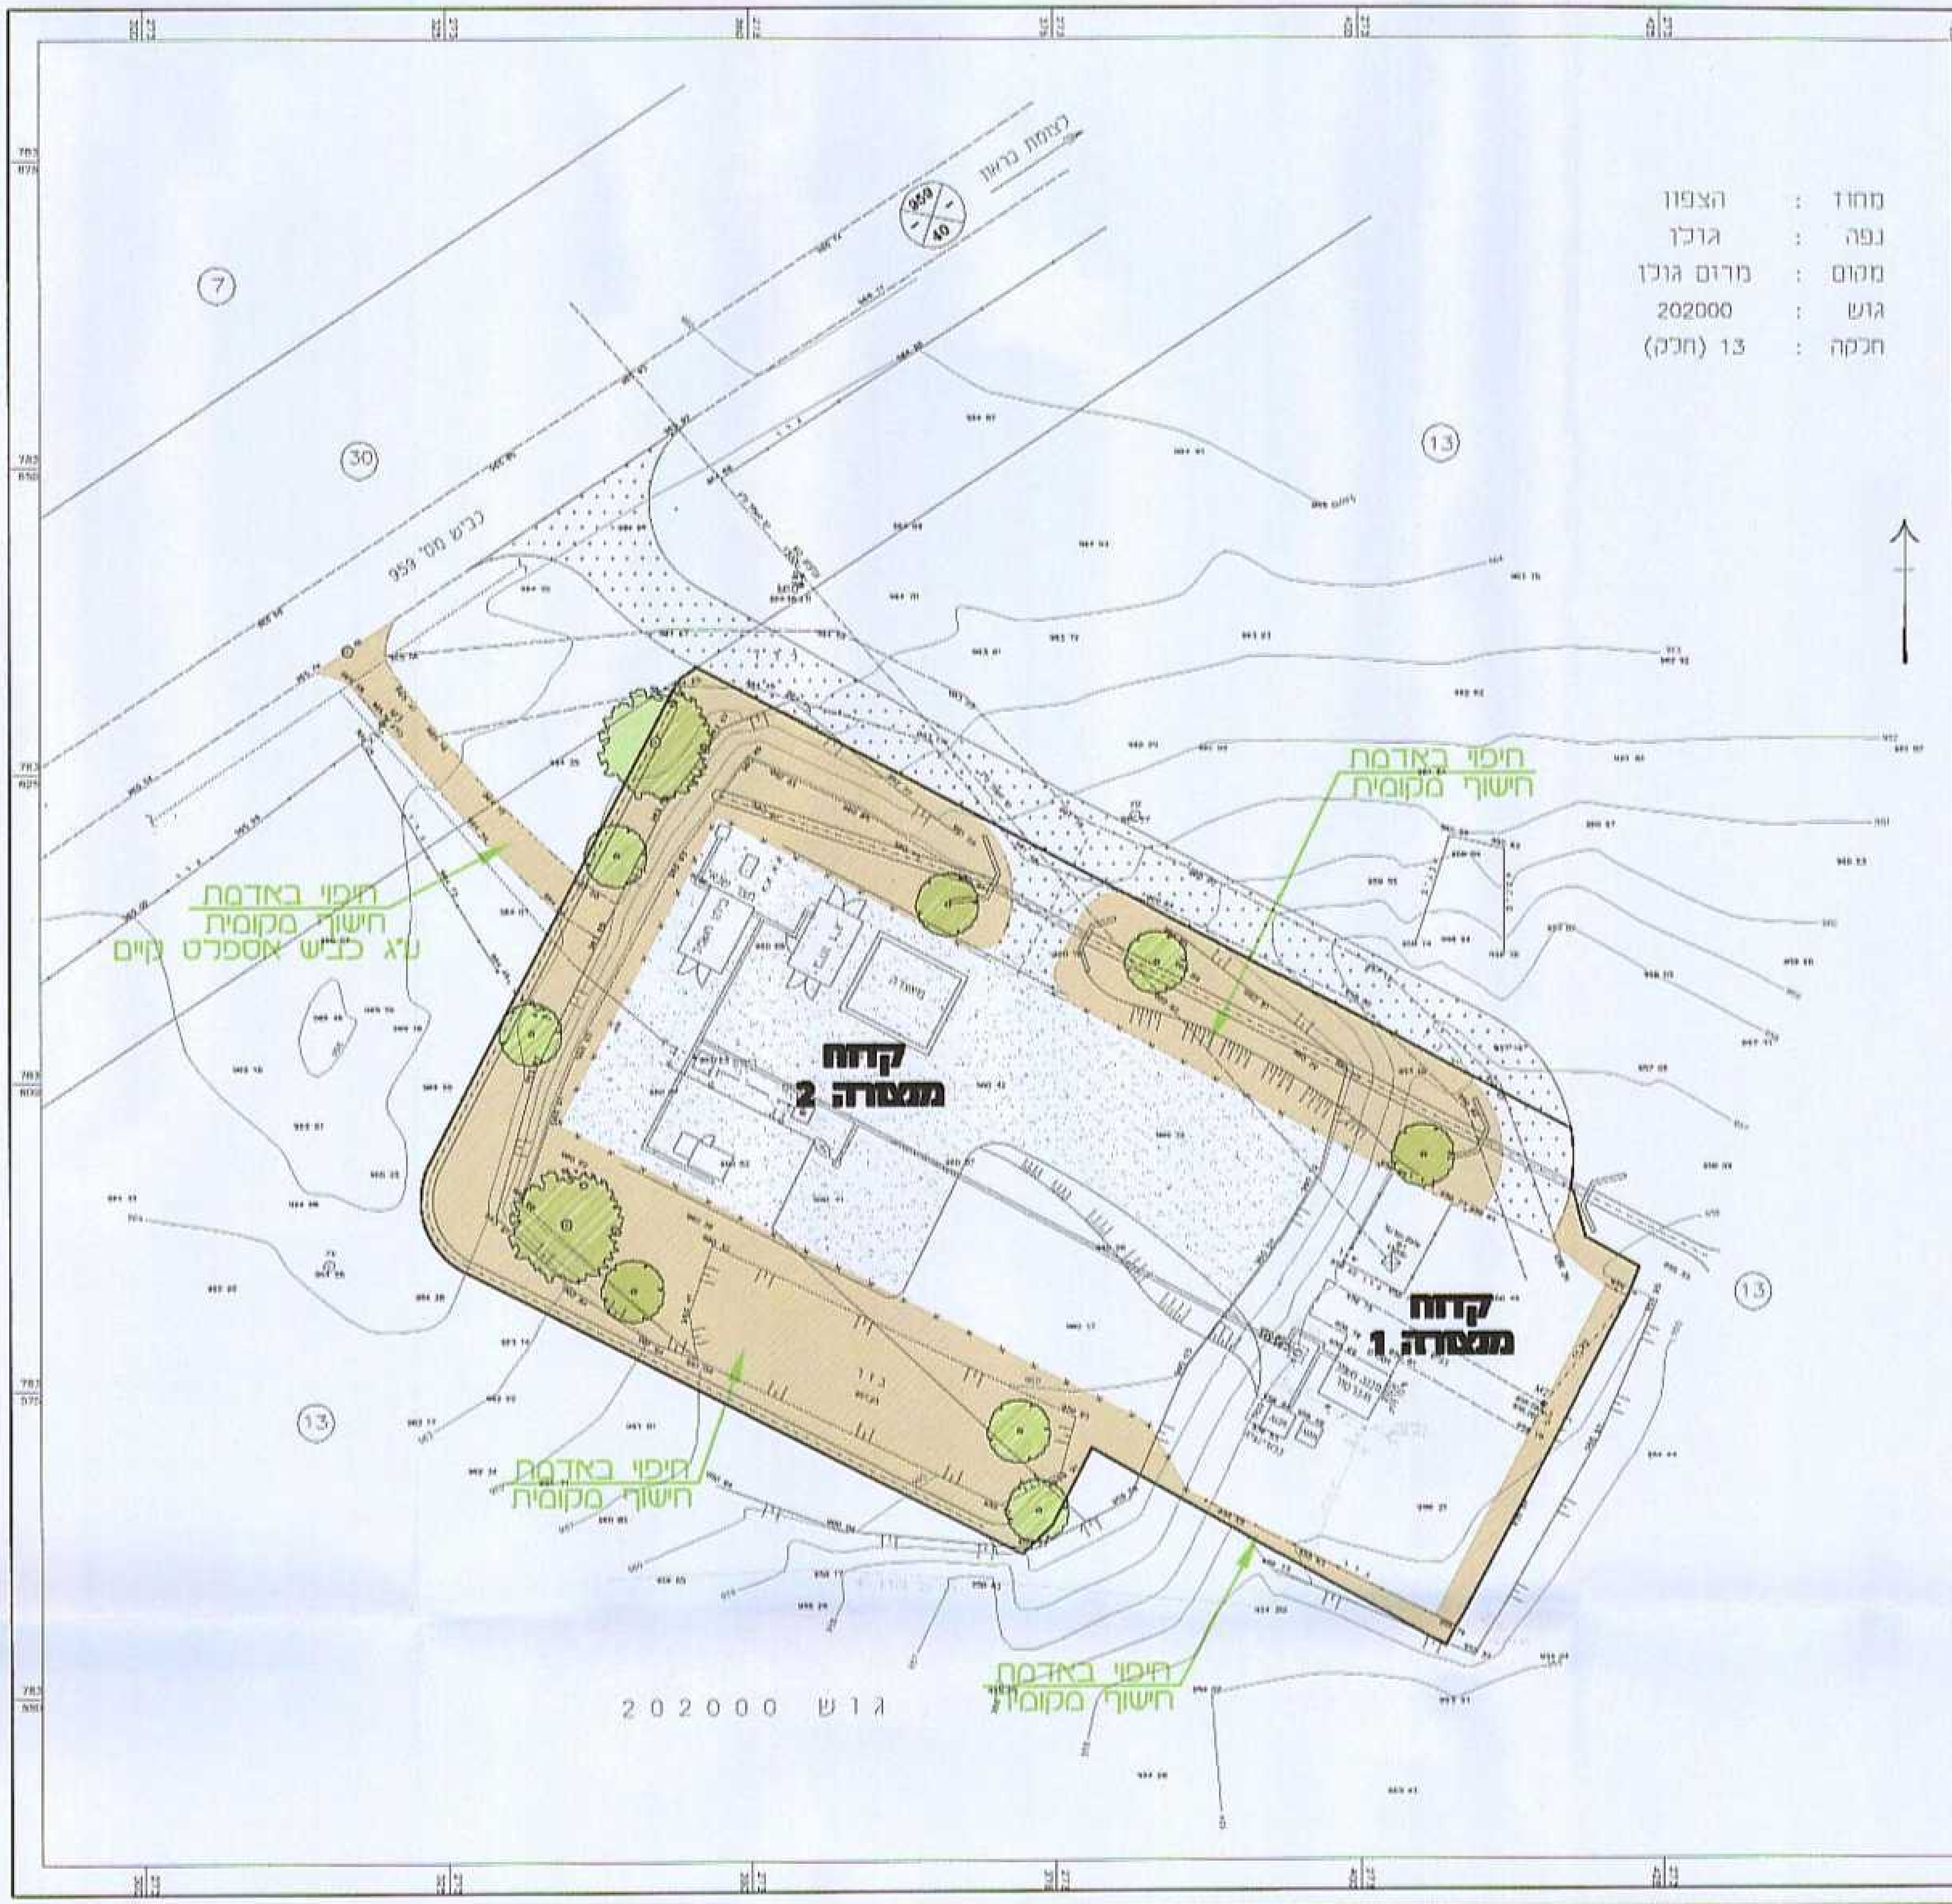
נמדד ע"י	כתובת	
דקל עברי מודד מוסמך רשיון מס' 694	משרד: המסילה 22 נשר 36885 טל' 04-8200495 פקס 04-8200496 מען: דרך דניה 24 חיפה טל' 04-8253945	שרטט: אילנה מרק חתימה בקר: דקל עברי חתימה