
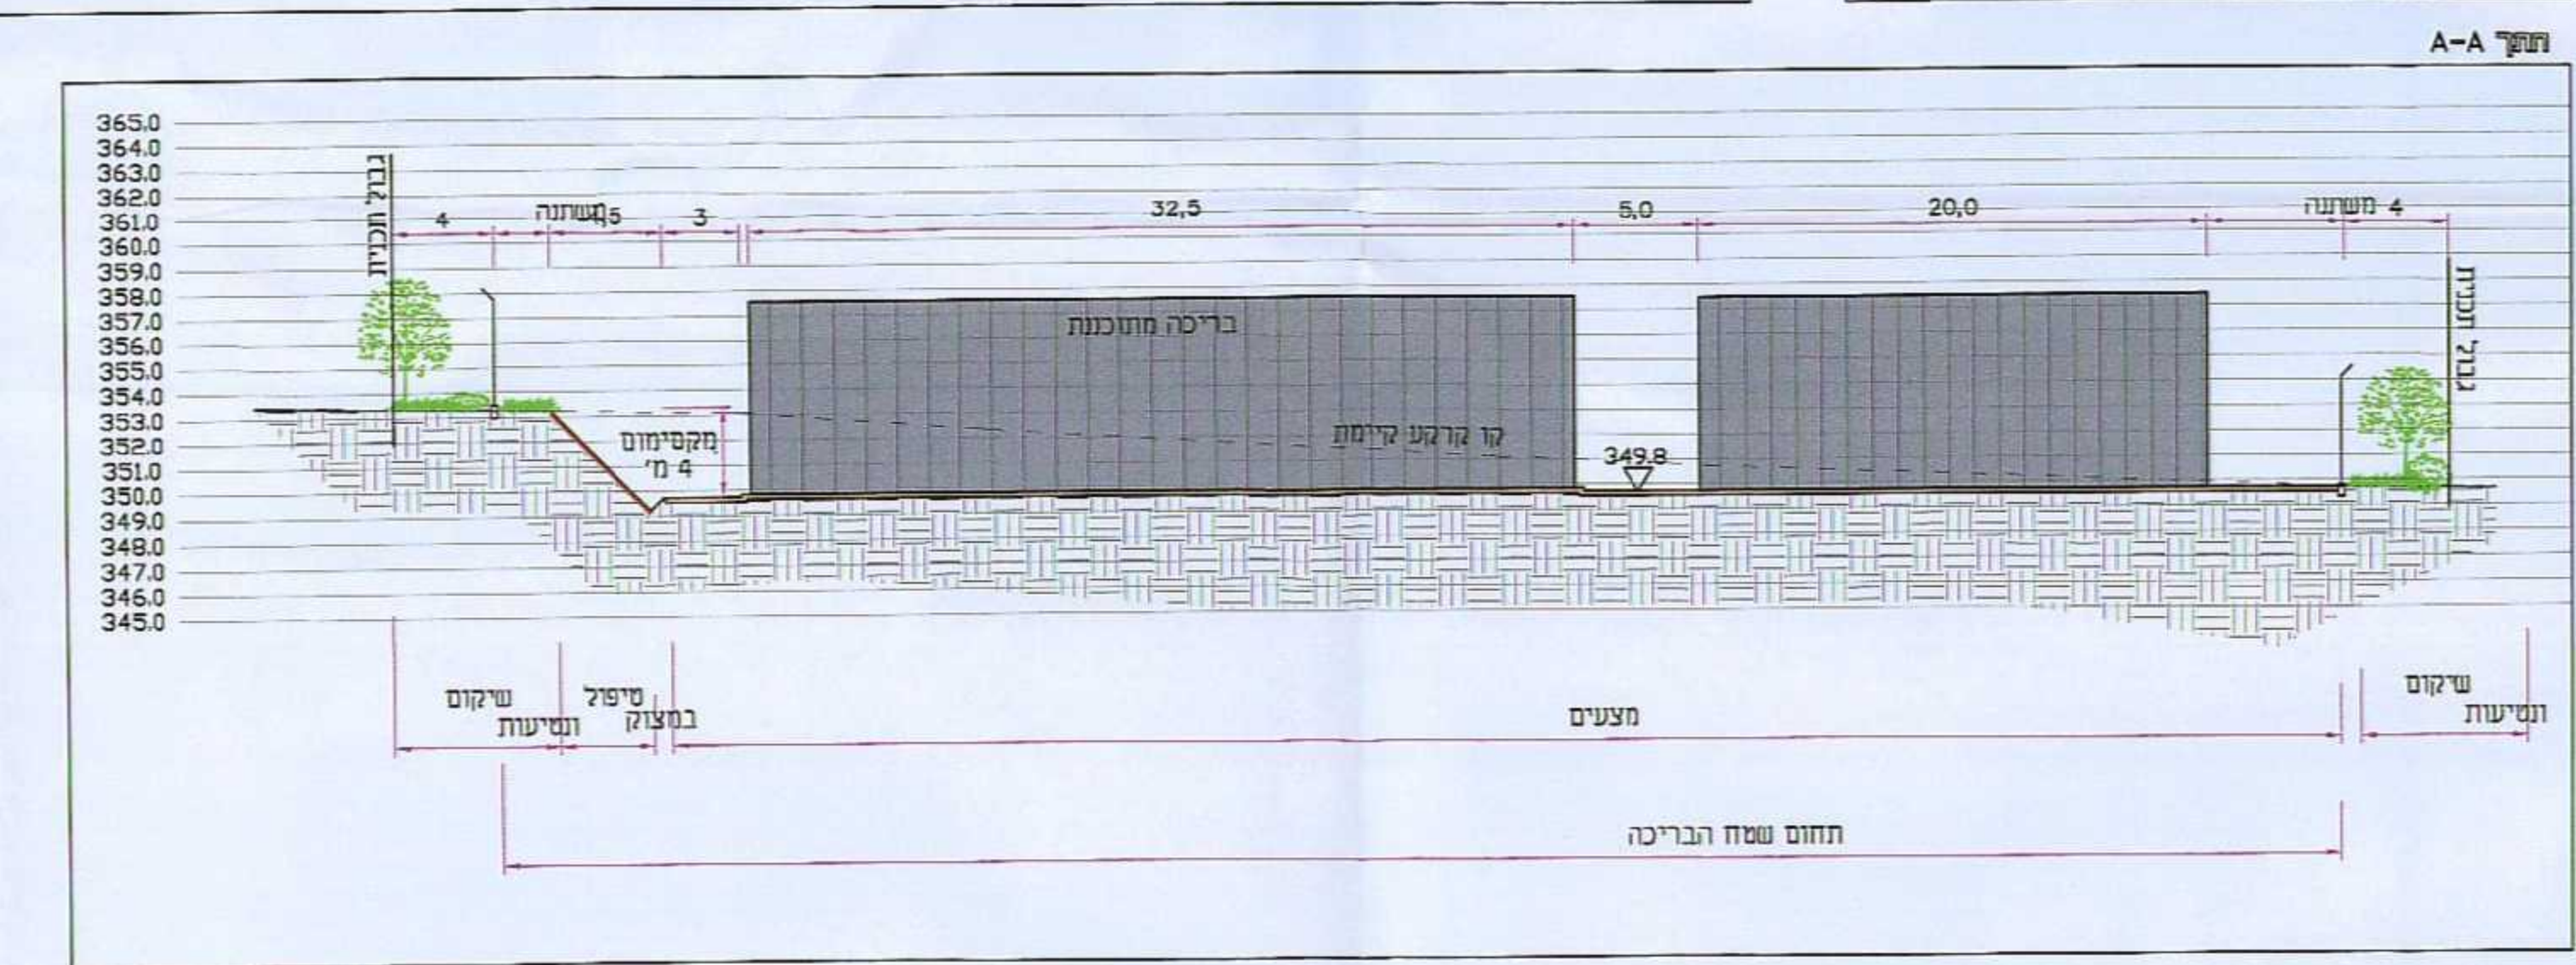


- סקיזום ומחירים**
1. אין לרוב מחסום סף הייבוס.
  2. שטחים סביביים בתוכם העבודה שאינם מיועדים לשוני - יגודו וישמרו במצבם הטבעי.
  3. הרחבת דרך העפר תעשה ללא יצירת שפכת מעבר לזיקור המוכן.
  4. שימוש נוסף יהיה בצמודה מקומית רב שתינו כדוגמת:
    - אמת המים
    - סירה קטנות
    - עזר
    - אוזב מצוי
  5. חורב מצוי
    - שוף מצוי
    - אלה ורשיאלית
  6. הוציבו שיבוצו בגובה התוחה ישוחמו והחמה כמית.
  7. בריכת המים תהיה בגובה בסוף חשף.
  8. הגעת שבתוכם תוכנית יסמנו, יגודו וישמרו ללא פגיעה במהלך כל העבודה.

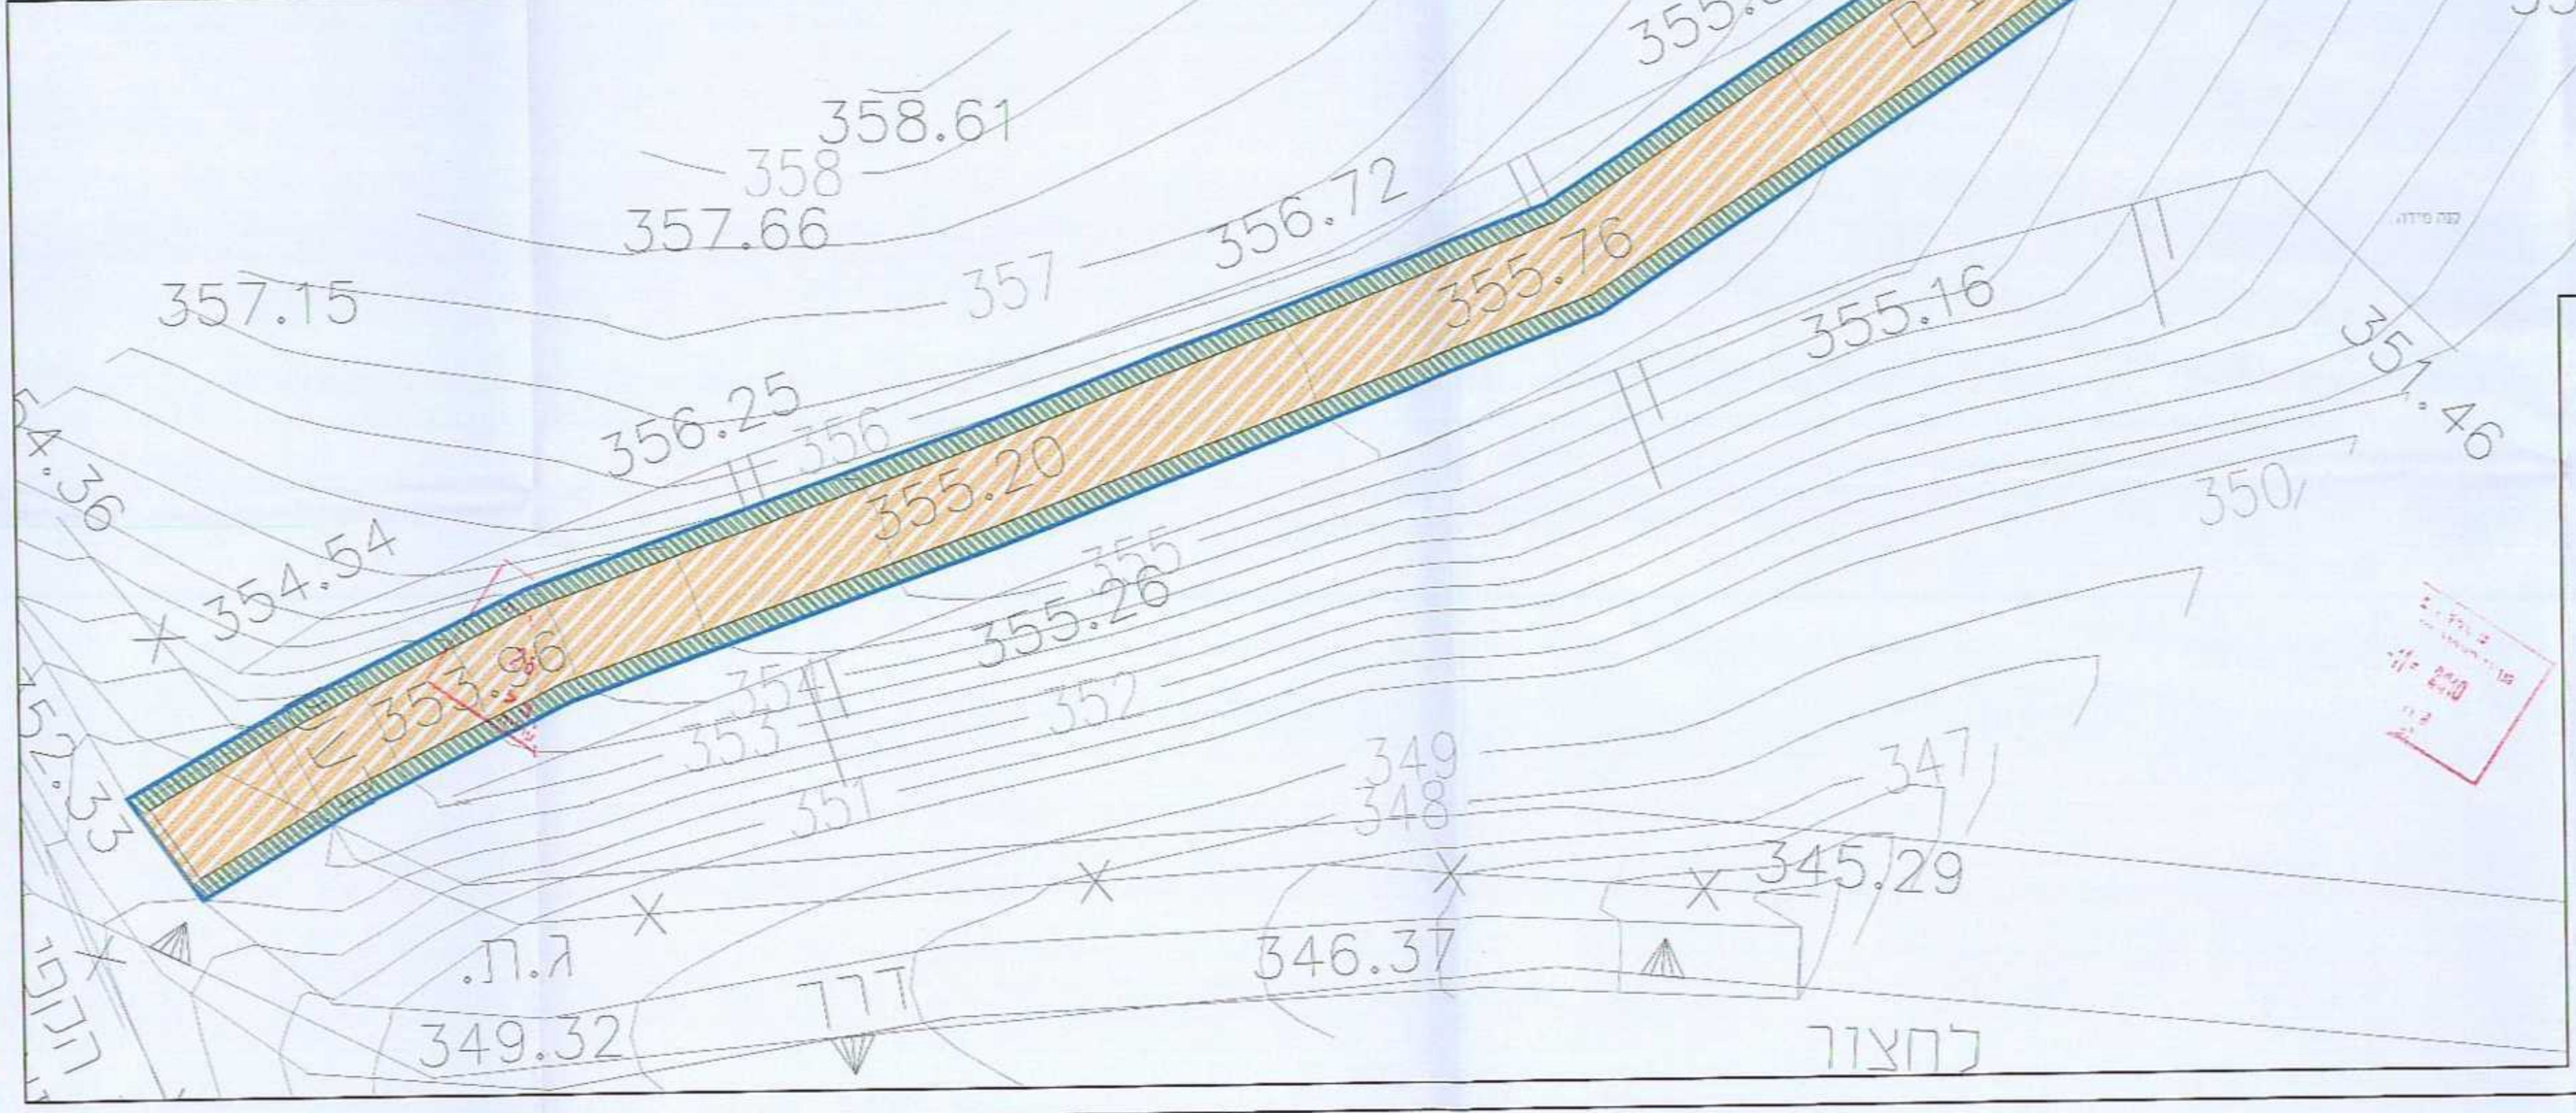

**מפת**

גבול תכנית	גבול תכנית
קו בנין	קו בנין
חציבה שטוחה	חציבה שטוחה
שטח לשימוש נופי	שטח לשימוש נופי עם נטייה לשפוח
שטח סבכי בתחום תחנה	שטח סבכי בתחום תחנה
מדרונות חציבה לשימוש נופי	מדרונות חציבה לשימוש נופי
מצעים	מצעים

**תכנית מפורטת ג/16778**  
**בריכת עקד**  
 תכנית מפורטת

אופי התכנית	סמכות ראשית	איוורר וחלוקה
מתאר מפורטת	ועדה מחודית	

**מחיר**  
 מדובר תכנון מקומי.  
 תחום שיפוט מוניציפאלי.  
 מקום:  
 שטח התכנית:  
 קנין:

משרד הפנים מחוז הצפון  
 רוקס חתמו והבניה תשס"ח 1045  
 אישור תכנית מס' 1045  
 תחום התחנות למבני ובניה תחילה  
 ביום 10.5.10. כאשר תחנות  
 קטגורי סטנדרט  
 ישיבה ופיקוח

מתן תוקף  
 2010  
 נובמבר 2010

שלב:  
 תאריך:

חוזמת מוסד התכנון:



**סמכות וזוהימות:**

יוזם / מינהל התכנית	מניס
בעל הקרקע	
עורך התכנית	

אדריכל נוף טשה לנר  
 לנור אלחנתי אדריכלות נוף בע"מ  
 רחוב הרוחמה 2 פארק גוטנטיב פירת רכובל  
 04-8577441 טלפקס 04-8577439 קו  
 laner@netvision.net.il 7811

**נספח נופי**  
 בריכת עקד  
 פיקוחם תפיי  
 קני"ם: מפתחנה

**לע-אלחנתי אדריכלות נוף בע"מ**

רחוב הרוחמה 2 פארק גוטנטיב, ת.ד. 282, פירת רכובל 5910  
 טל: 04-8577439 מלפקס: 04-8577441  
 E mail: laner@netvision.net.il