

# נספח נופי

## שטח מגורים נצרת

לעיזן |  למכרז |  לאישור |  לביצוע

נספח מספר  
**3**

תוכן הגליון :  
חתך נופי של מצב קיים  
חתך : א-א

קני"מ 1:10000  
תאריך 14/7/2010


מחזור 3

גיירייס אדריכלים ומהנדסים

משרד תכנון וייעוץ הנדסי, אדריכלות נוף ותכנון ערים

נצרת, ת.ד. 8565 מיקוד 16000

טלפקס - 04-6022021

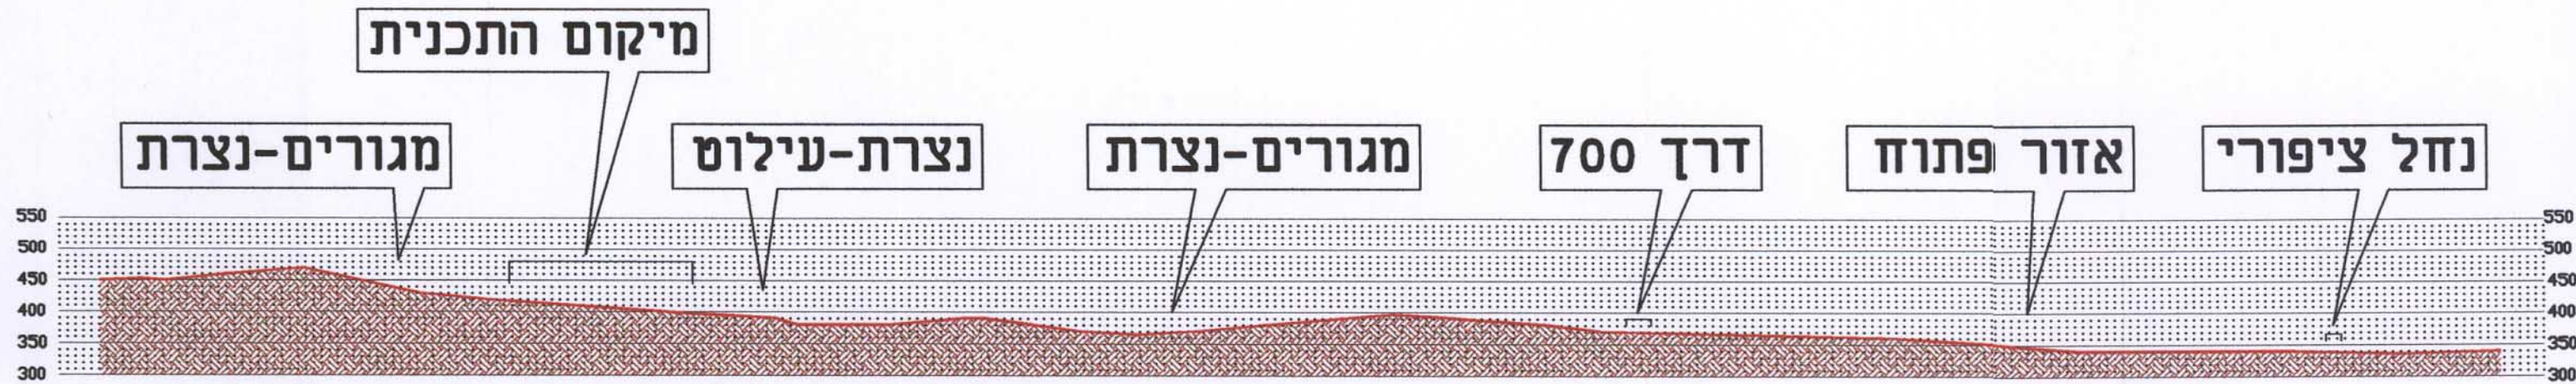

חתך נופי של מצב קיים : א - א  
קני"מ : 10000 : 1