




חזית מזרחית 1:100

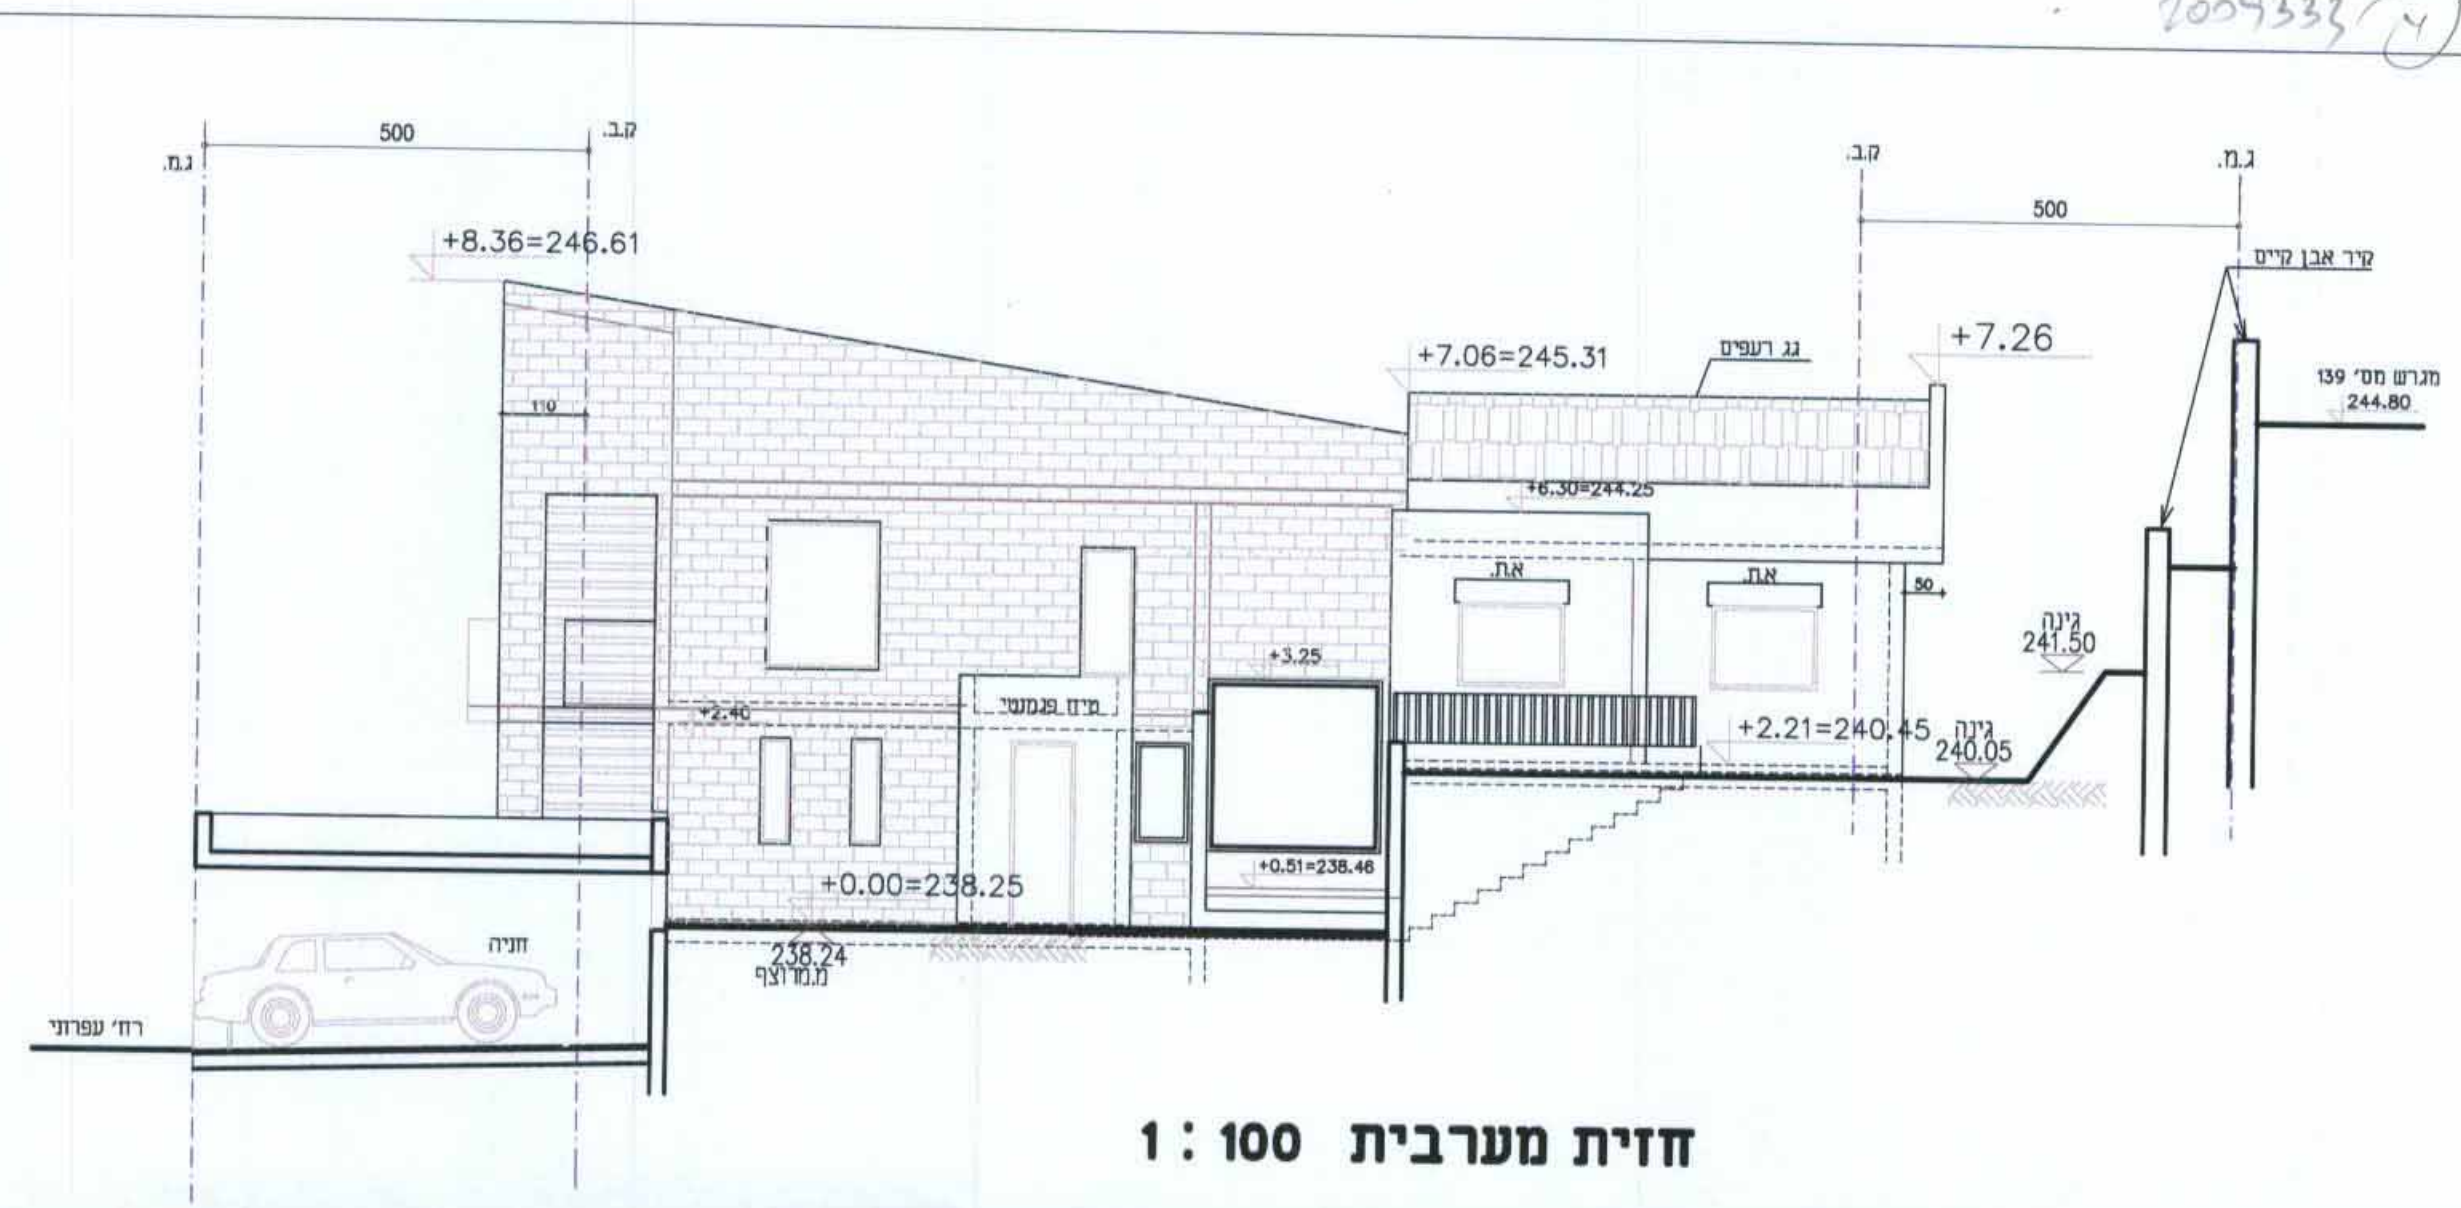

חזית מערבית 1:100

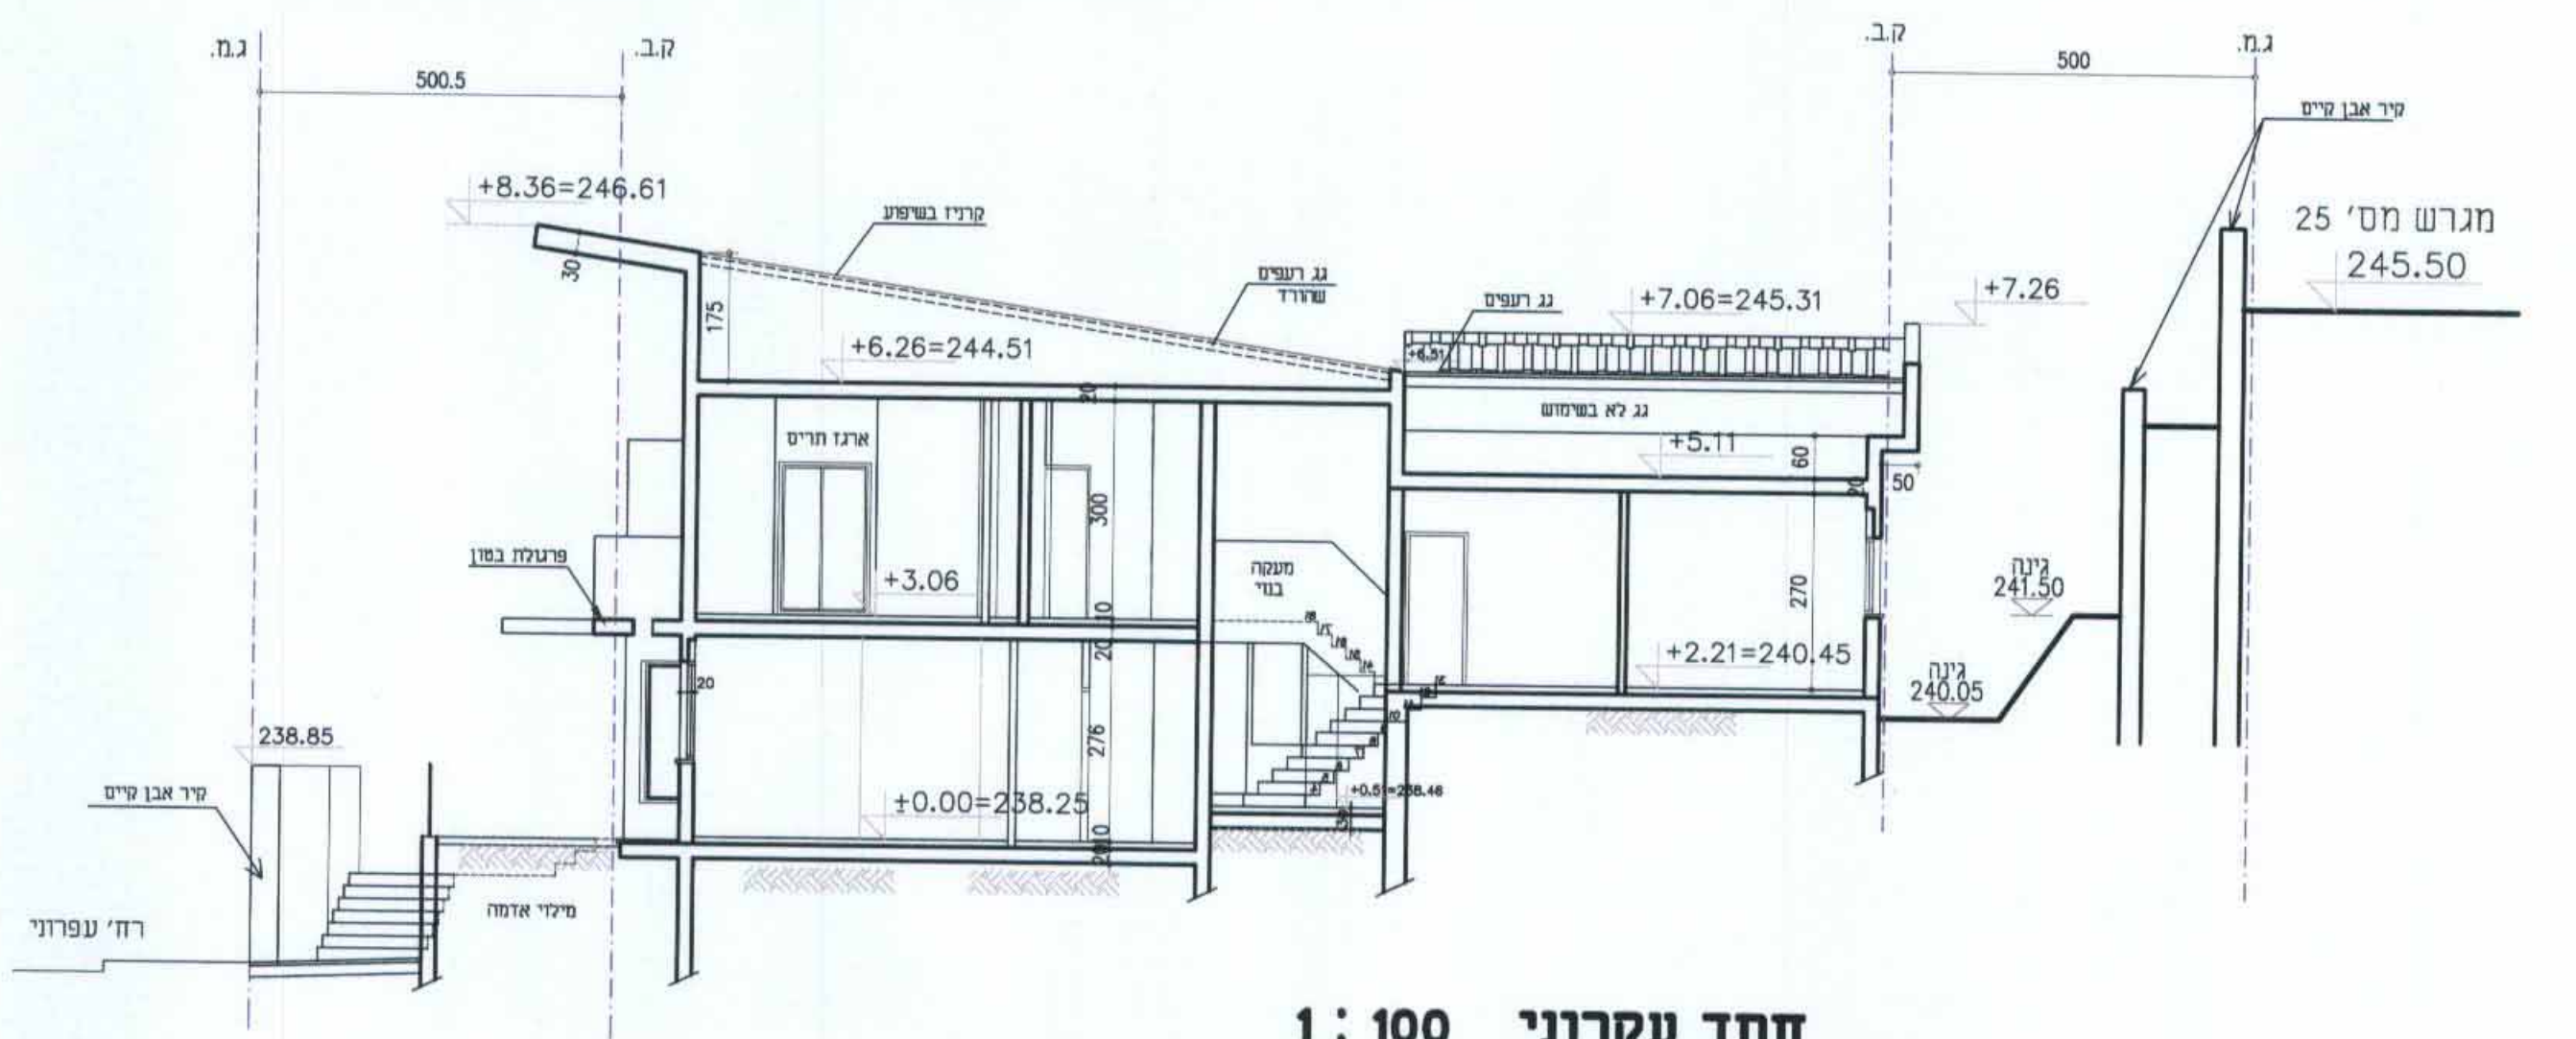

חתך עקרוני 1:100

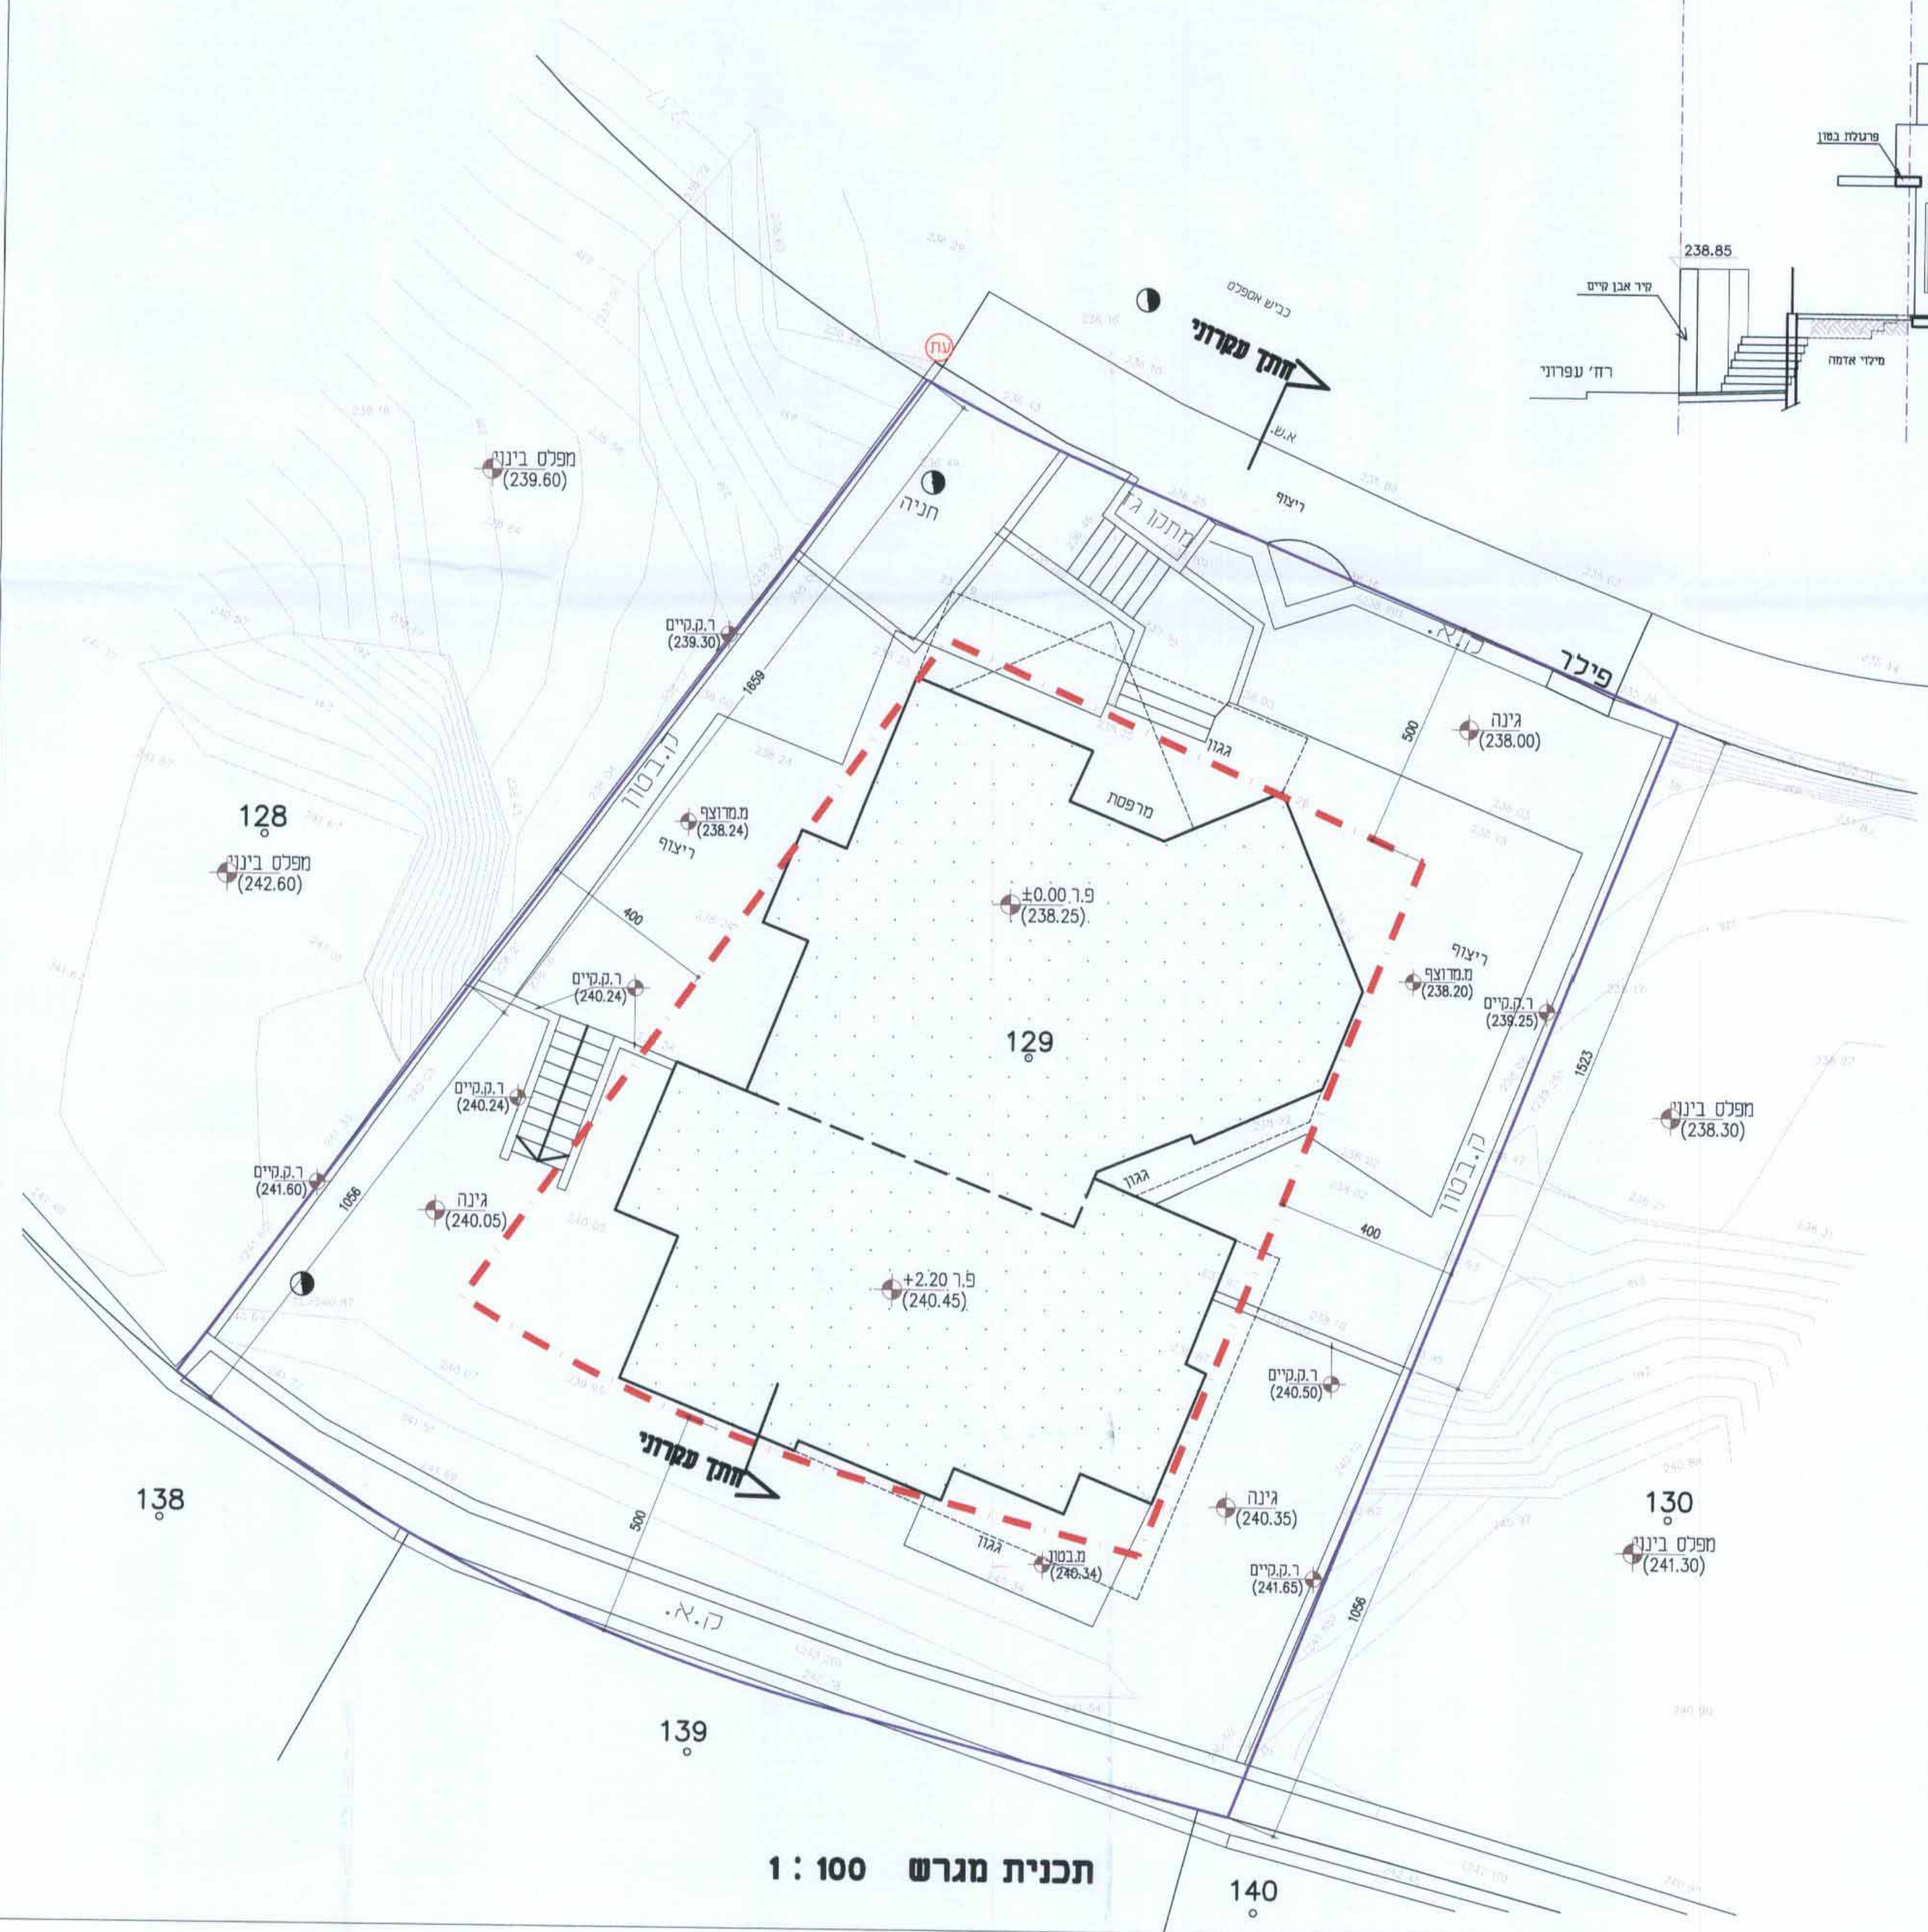

תכנית מגרש 1:100

עדי אלדר  
ראש העיר כרמיאל  
15/11/2015  
15/11/2015  
איל רונן  
מנהל תע"מ  
עורכי תכנית  
מועצה נילקוט הכרמיות מ"י  
מיום

שכב תכנית:	הגשה:	הפקדה:	תוקף:
היזם:	פרויקט:	תאריך הכנה:	תאריך עדכון:
פרגאן אורי	תכנית מפורטת	27.07.09	06.02.11
מק"מ 15/11053	תכנית מס. מק"מ 15/11053	27.07.09	06.02.11
רז.עפרוני 22, שכ. גבעת מכוש, כרמיאל	רז.עפרוני 22, שכ. גבעת מכוש, כרמיאל	27.07.09	06.02.11
שם התכנית:	שם קובץ:	שם קובץ:	שם קובץ:
נספח בינוי	מנה מדה: 1:100	מנה מדה: 1:100	מנה מדה: 1:100
עורך התכנית:	קריים ויקטוריה	קריים ויקטוריה	קריים ויקטוריה
תאריך הכנה:	27.07.09	27.07.09	27.07.09
תאריך עדכון:	06.02.11	06.02.11	06.02.11

מסגרת 3-3-3  
15/11/2015