

תכנית בינוי קני"ח 1:500

סיכום שטחים:

מגפוליס	שטח עירי	שטח שירות	שטח עירי	שטח חצוץ	שטח שירות
מפרט -9.70	—	מ <sup>2</sup> 430.9	—	—	—
מפרט -10.20	—	מ <sup>2</sup> 405.94	—	—	—
מפרט -3.30	מ <sup>2</sup> 1196.97	מ <sup>2</sup> 107.790	—	—	—
מפרט -4.50	—	מ <sup>2</sup> 145.810	מ <sup>2</sup> 1035.53	—	—
מפרט 0.00	—	—	מ <sup>2</sup> 351.56	מ <sup>2</sup> 200	מ <sup>2</sup> 1000
מפרט +4.50	—	—	—	—	—
מפרט +3.40	—	—	—	—	—
מפרט +9.00	—	מ <sup>2</sup> 40	—	—	—
שטח כולל	מ <sup>2</sup> 2990	מ <sup>2</sup> 725	מ <sup>2</sup> 200	מ <sup>2</sup> 1000	מ <sup>2</sup> 200

סה"כ שטח עירי מ<sup>2</sup> 4000  
סה"כ שטח שירות מ<sup>2</sup> 925

מס' חדרים	קיים	חדש	סה"כ
מס' חדרים	50	15	65
מס' מיטות	250	75	325

(\*) תוספת כיתה לימוד בצמוד לחדרים החדשים

נספח בינוי (מנחה)  
לתכנית מס' 18806א  
אכסנית הנוער פקיעין


חחוז: הצפון  
חרחב תכנון מקומי מעלה נפתלי  
ישוב: פקיעין

יום ומגיש התכנית:  
אנ"א - אכסניות נוער ישראל (ע.ה.)  
רחוב שזר 1 ירושלים  
מועצה מקומית פקיעין  
פקיעין


עורך התכנית:  
ארכטקט - נרותם אדריכל  
רחוב ארלוזורוב 150 תל אביב

נתי רותם  
בניין אדריכל  
תל אביב  
524123  
מ.ר. 30017

קני"ח 1:500, 1:250

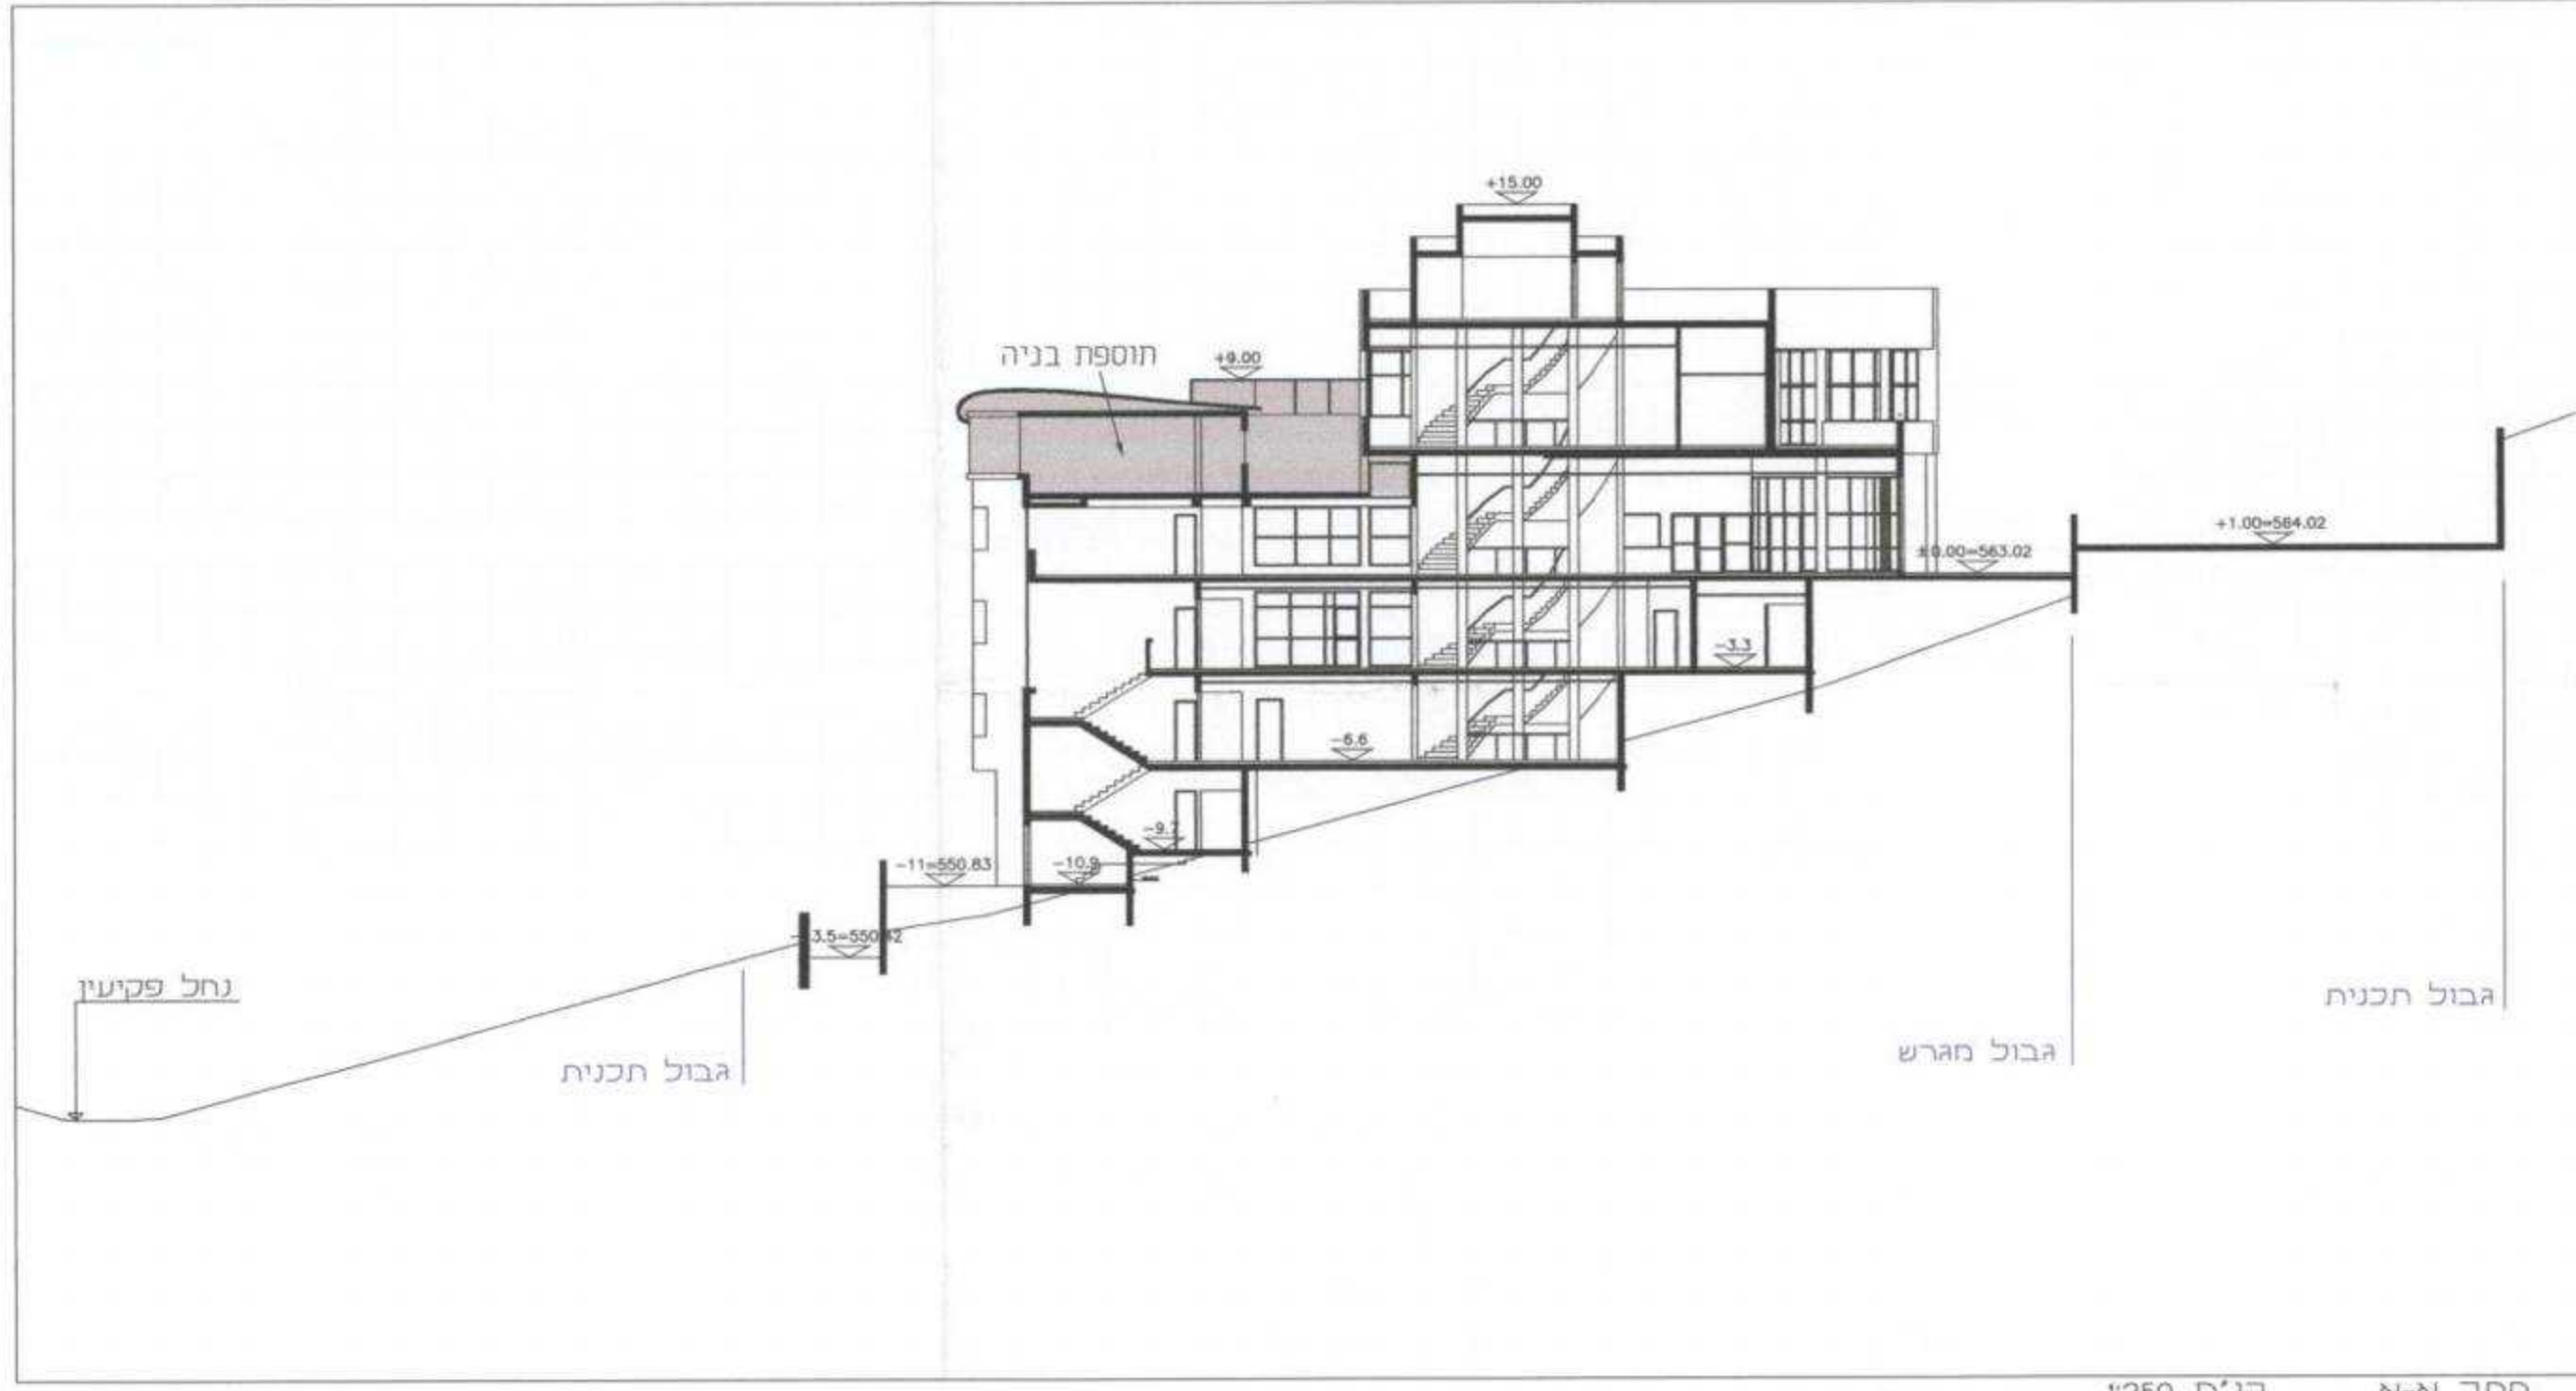

תוכנית חתך N-N קני"ח 1:250

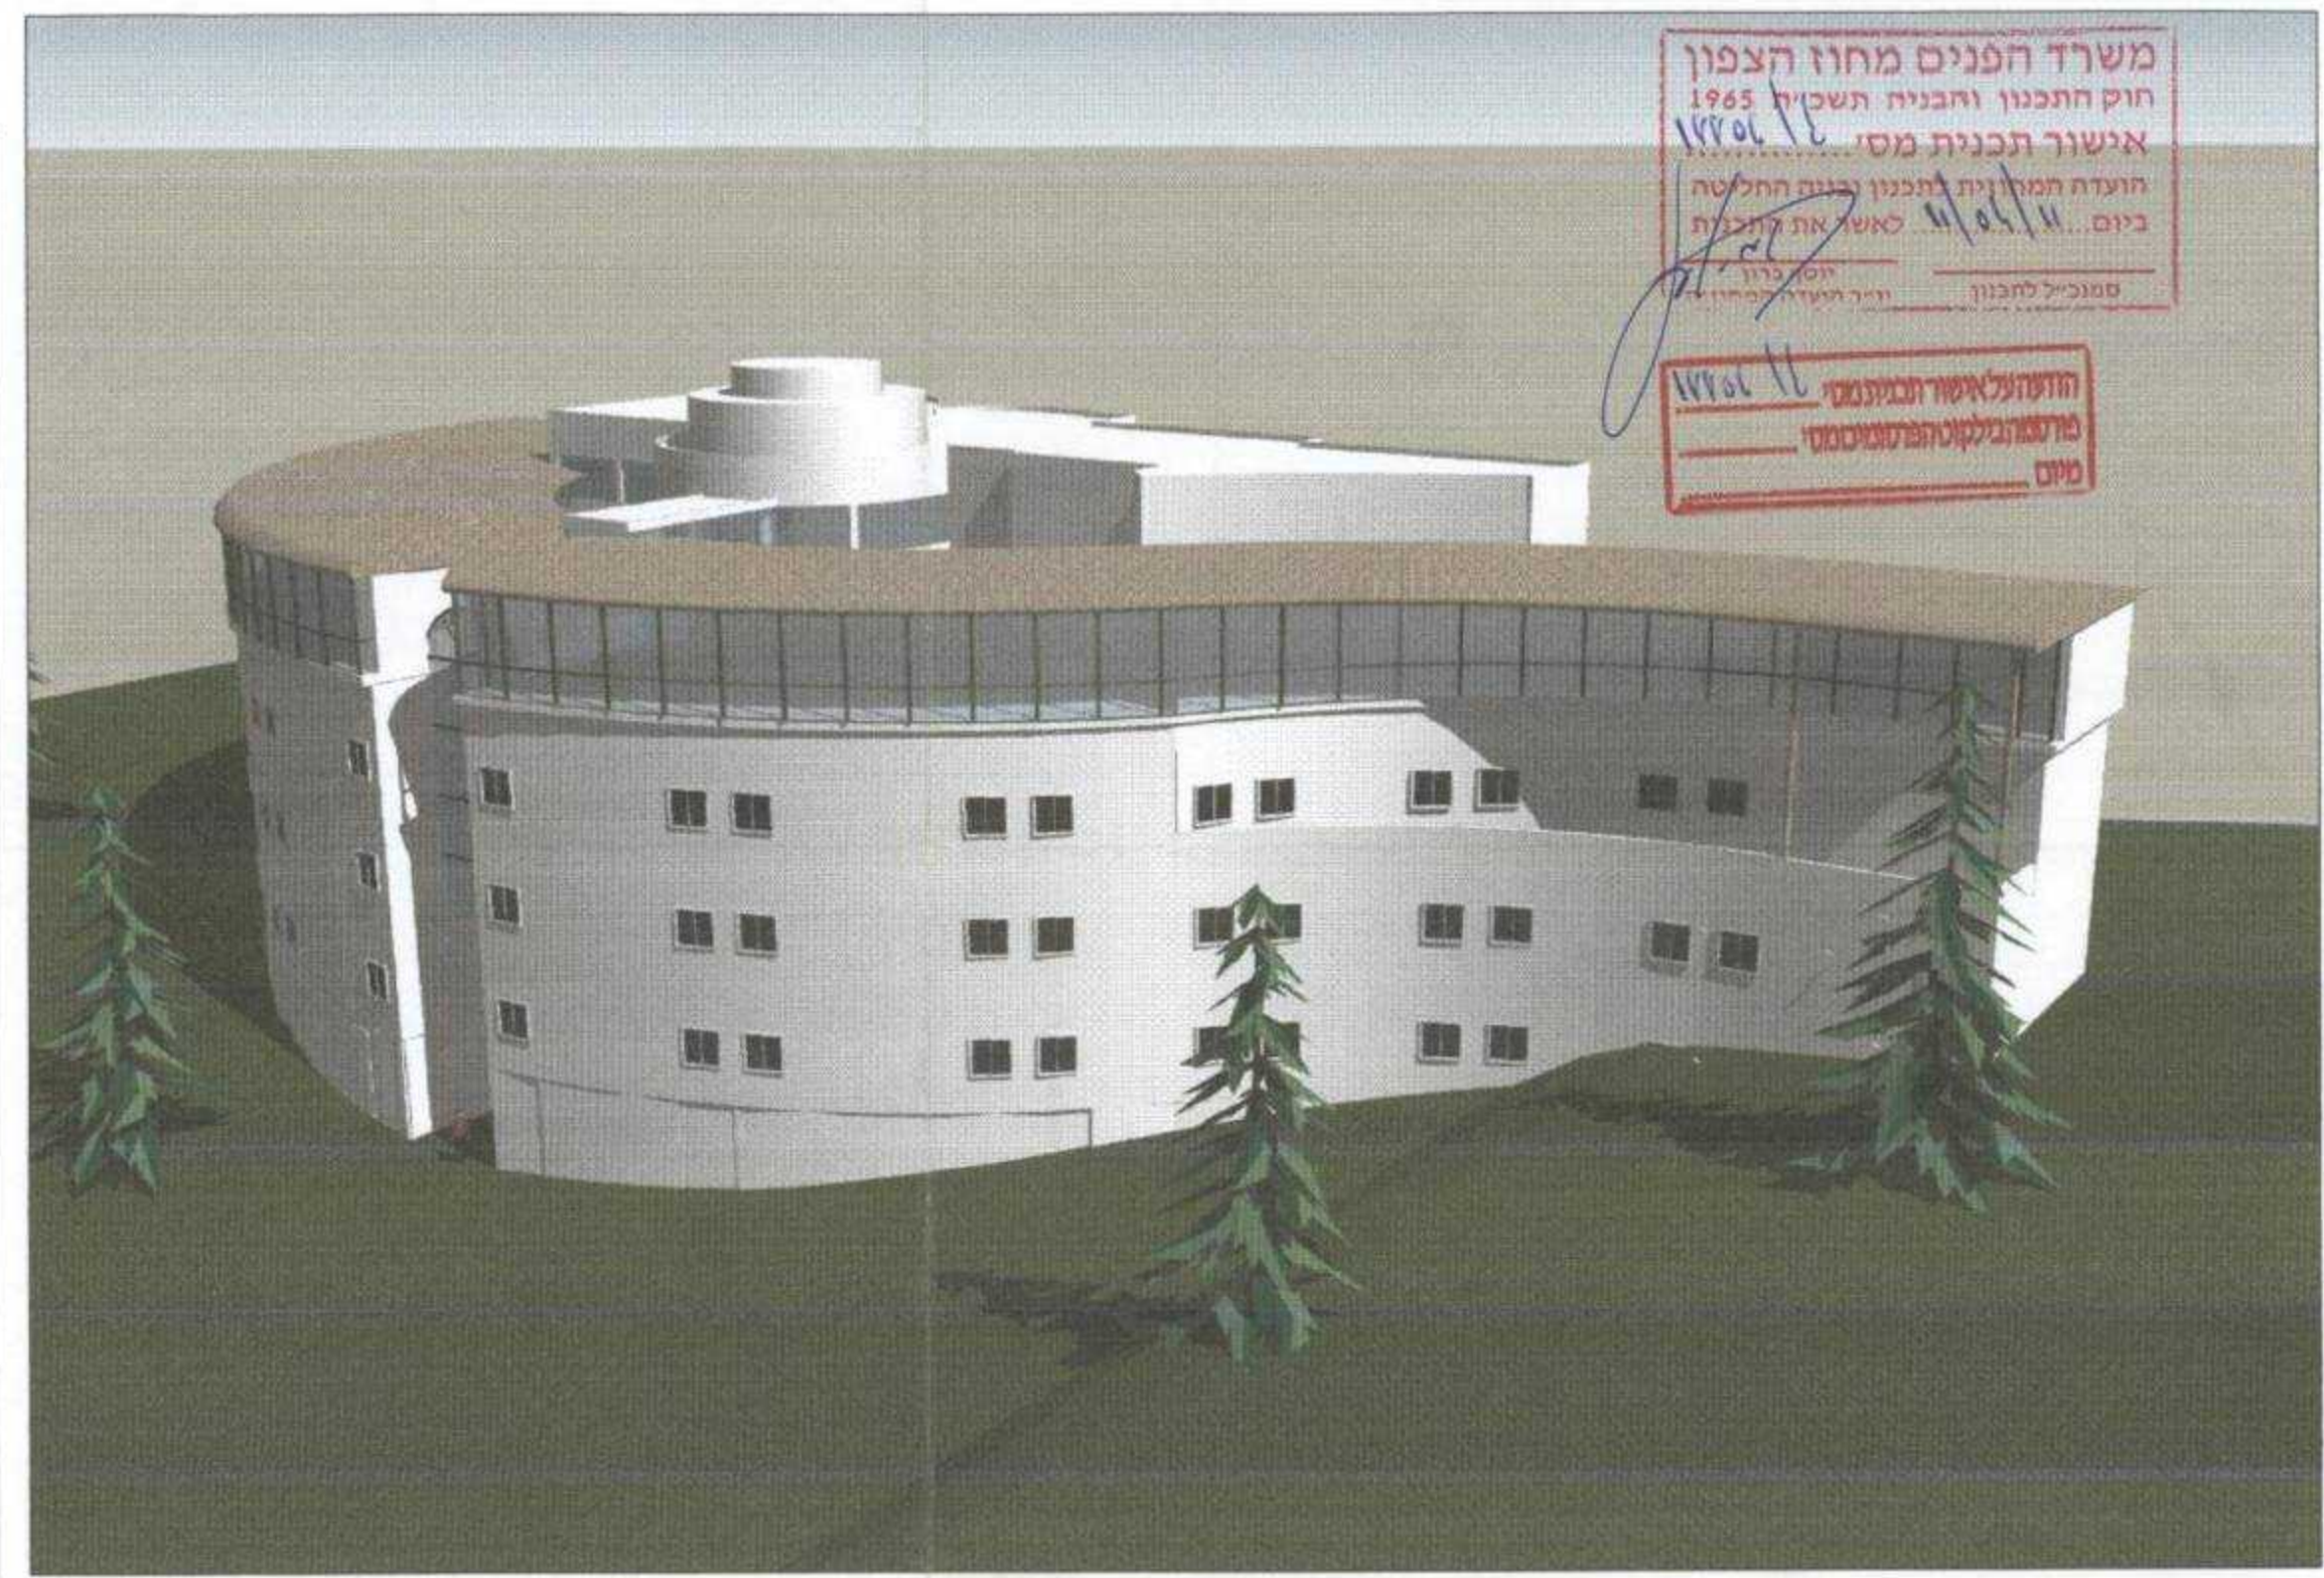

משרד הפנים מחוז הצפון  
חוק התכנון והבניה תשכ"ח 1965  
12201/16  
אישור תכנית מס'  
הועדה המחוזית לתכנון ובניה החליטה  
ביום 11/04/11 לאשר את התוכנית  
המגושת

הודעה על אישור תכנית מס'  
מחוז הצפון  
מיום