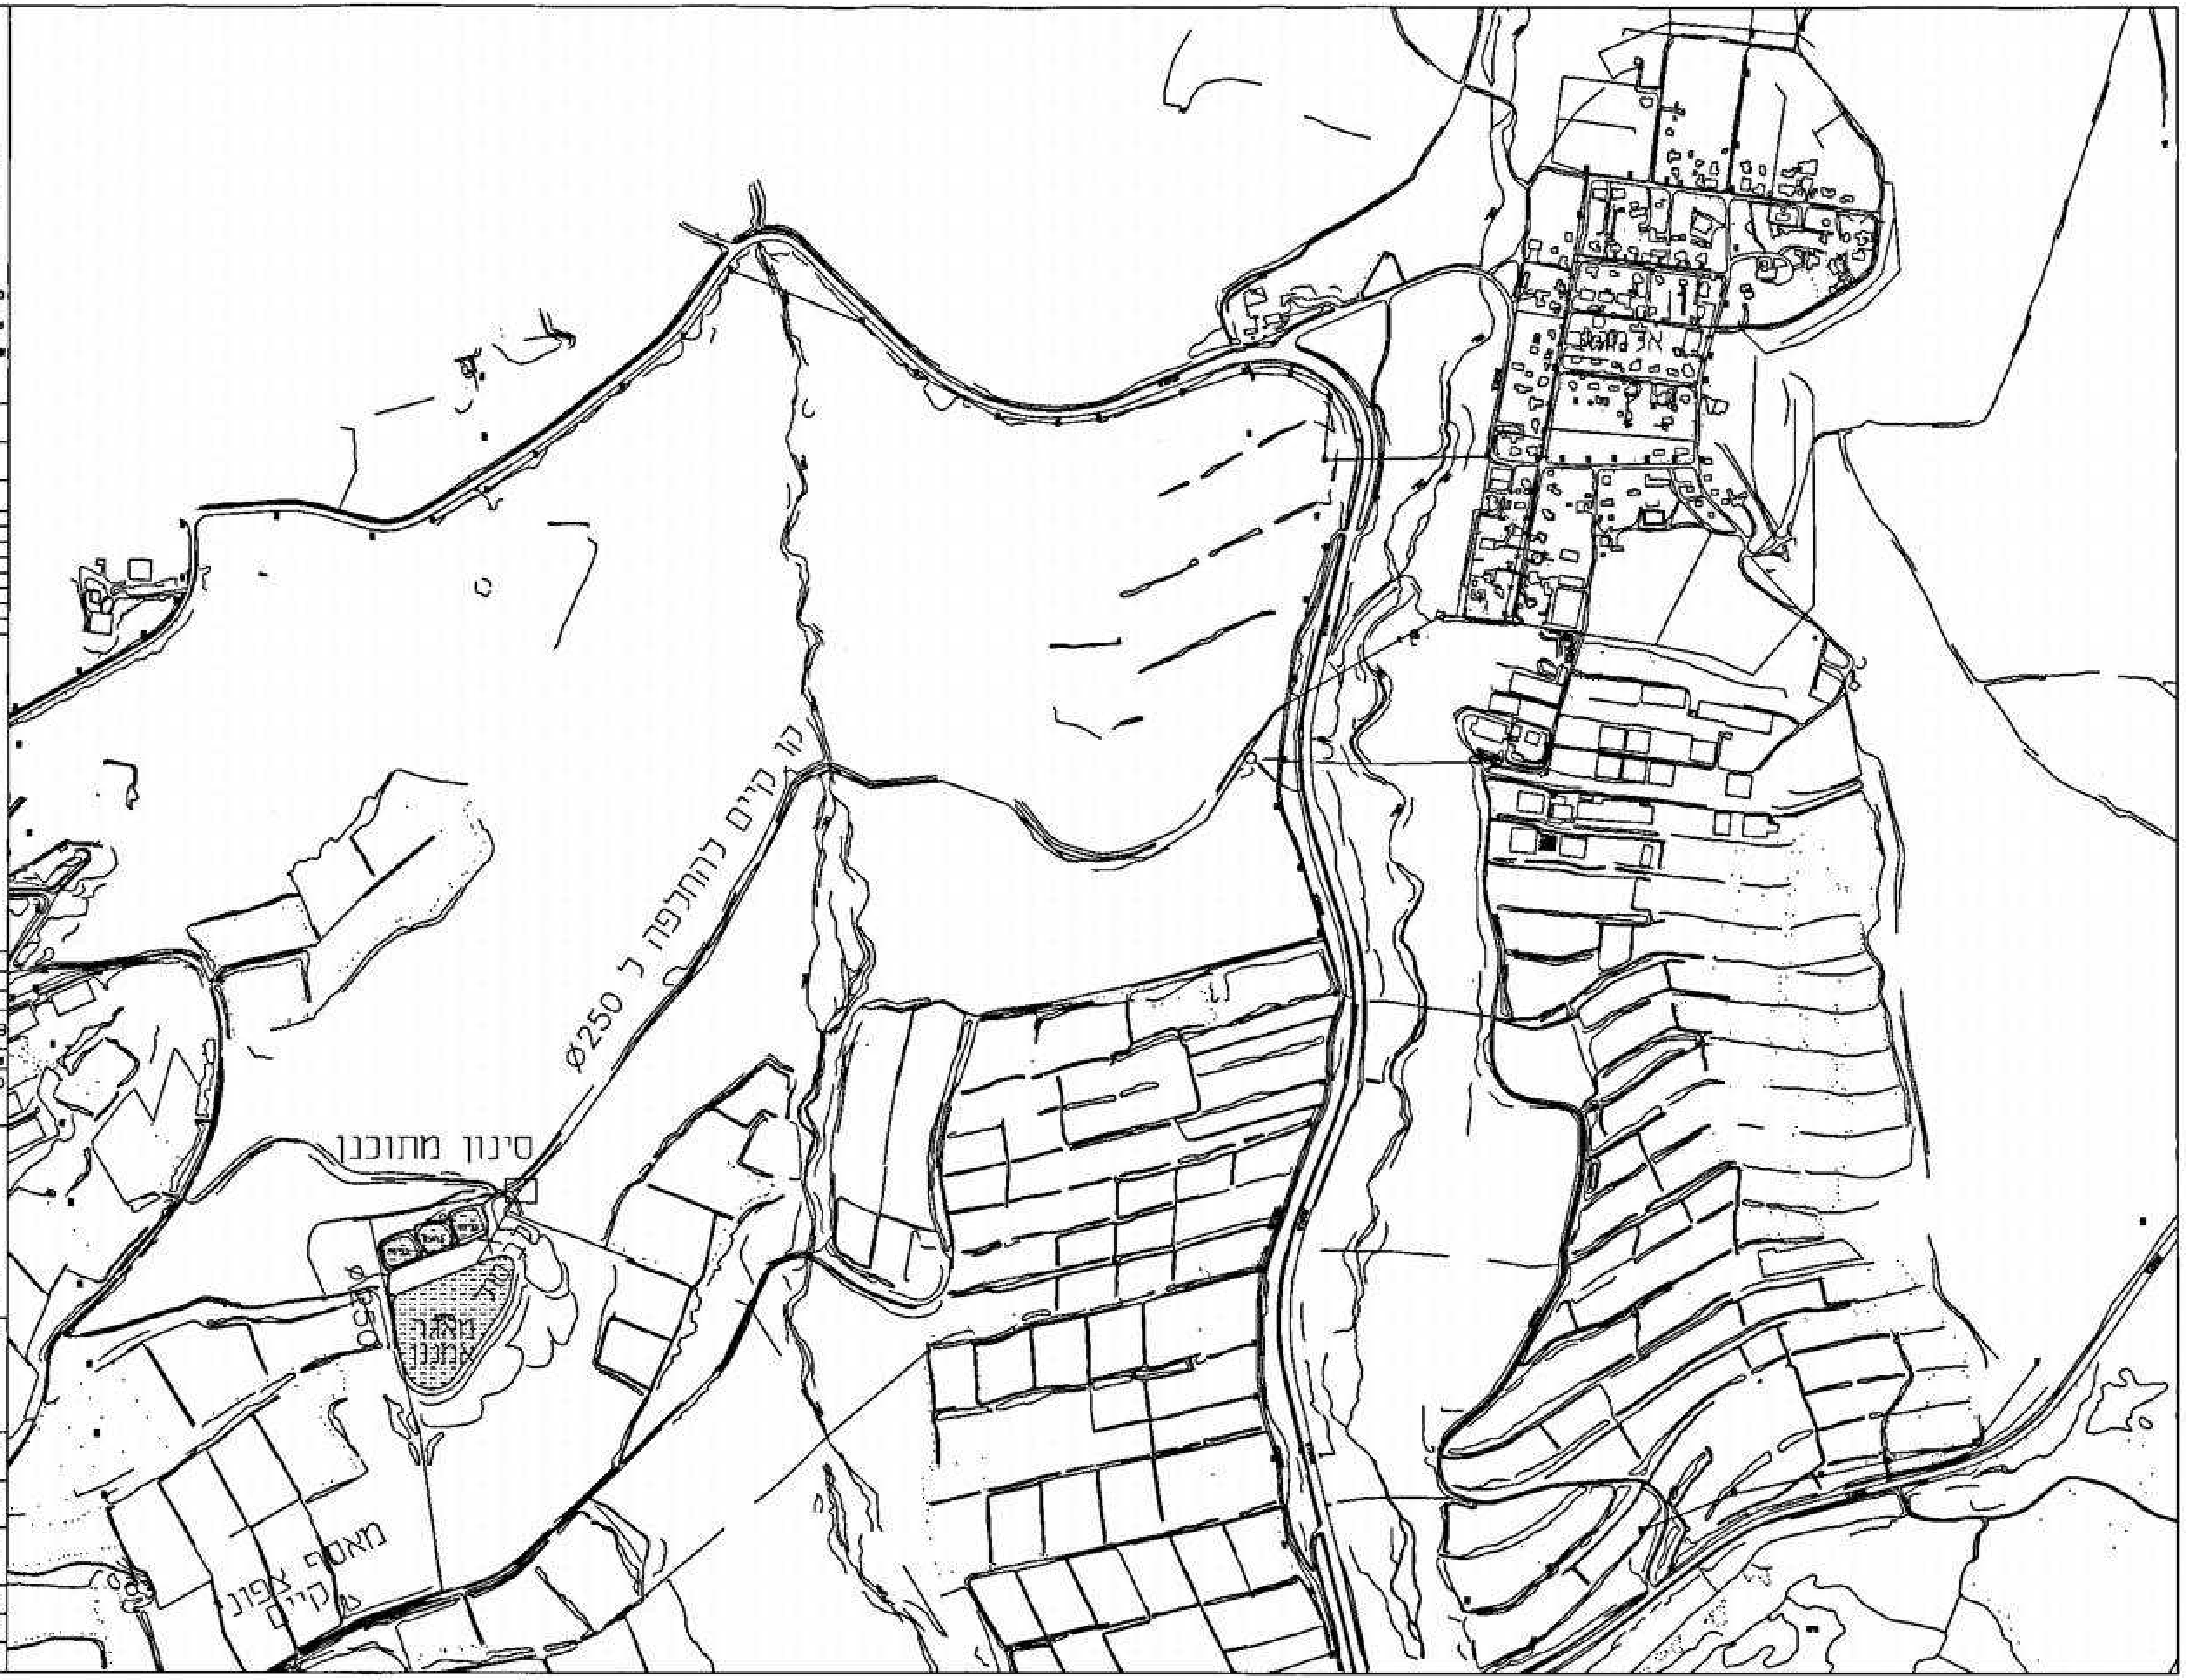

המבצע אחראי לבדיקת המידות
ולהתאמתן במקום !
על המבצע לבקר את כל המידות ועל כל
טעות או אי התאמה עליו להודיע למתכנן

תפוצה

תשלח	תאריך	אל

מקרא :

קו ביוב קיים

קו ביוב מתוכנן

	תאריך הגיון			12	08	09
חתימה	מהות העדכון		מס.	יום	חודש	שנה

1:10.000

SCALE

א.א.ט הנדסה וטכנולוגיה סביבתית לישראל בע"מ

ת.ד. 20154 P.O.B.

תל-אביב TEL-AVIV

טל. 03-5622638 TEL.

E.E.T ENVIRONMENTAL ENGINEERING & TECHNOLOGY (ISRAEL) LTD.

שם הגליון

תוכנית כללית לאיסוף וסילוק שפכים גל. 2

שם המזמין: מ.א. עמק הירדן

שם הפרויקט: אלמגור

מס' פנימי	גליון מס'	מספר גרסאות
354	201	

תכנן	ג.ה.	שרטט	א.ב.
בדק	ג.ה.	אשר	ע.ה.

שם קובץ