

לא כצרכי יישום

צורתי אצל מודדים מוסמכים - מהנדסים יועצים בע"מ רח' הבנים 55, עפולה ת.ד. 2680 ס"ל : 04-6527412 פקס : 04-6528388 E-MAIL : zur10@bezeqint.net 052-440266

קדסטר :	יהודה א.
שדה :	שפט 9.
שטח :	יהודה א.
אשר :	05.06.08
תאריך :	

קנה מידה : 1:250
מס' סידורי : 5074

מקום : כפר גדעון
נושא : מדידה להכנת נספח תנועה

הערות :

יש לגשת עם מפה זו לוועדה ולשטח ולבצע לפני החלחת התכנון :

1. תאום מוקדם בוועדה .
2. תאום ההחברות לחשתיים.

רשימת קואורדינטות

מס	קואורדינטת X	קואורדינטת Y	שטח
מ1	727312.827	88.655	מנה-שערב נחדה
A1	227637.870	727312.827	88.655
A2	227624.736	727277.149	88.585
Y270	227580.119	727311.613	88.570

תכנית מס' 17500/ג

תחנת כפר גדעון

נספח תנועה קנ"מ: 1:250

שיוך וחלוקה	סכנות ראשית	אופי התכנית
זלא אוויר וחלוקה	ג. מודרנית	תכנית מפרטת

מחזור:	מרחב תכנון מקומי:	צפון
רשות מקומית:	יזרעאל	עמק יזרעאל

גושים וחלקות בתכנית:

גוש:	חלקות בלסטות:	חלקי חלקות:
16753	-	64


חותמות מוסד התכנון:

משרד הפנים מחוז הצפון
חוק התכנון והבניה תשכ"ב 1965
אישור תכנית מס' 17500/ג
החוק והתקנות המלווים לה
כיום: 08.2011
מס' תכנית: 17500/ג
מס' חלקה: 64
מס' חלקי חלקה: 64

שלב: מתו תוקף מהחזרה: 7 תאריך: 08.2011

שמות וחתימות:

יזום התכנית	חברת 'מקורות'	חוק פנח ת.ד. 755 חיפה	04-8350500	04-8350468
מניח התכנית	חברת 'מקורות'	חוק פנח ת.ד. 755 חיפה	04-8350500	04-8350468
בעל הזכויות בקרקע	חברת 'מקורות'	חוק פנח ת.ד. 755 חיפה	04-8350500	04-8350468
עורך התכנית	תול מהנדסים יועצים	חוק פנח ת.ד. 35 חיפה	04-8533013	04-8569222
מודד	צוריאל מהנדסים יועצים	אריה ירודה	הבנים 10 עפולה	04-6528722

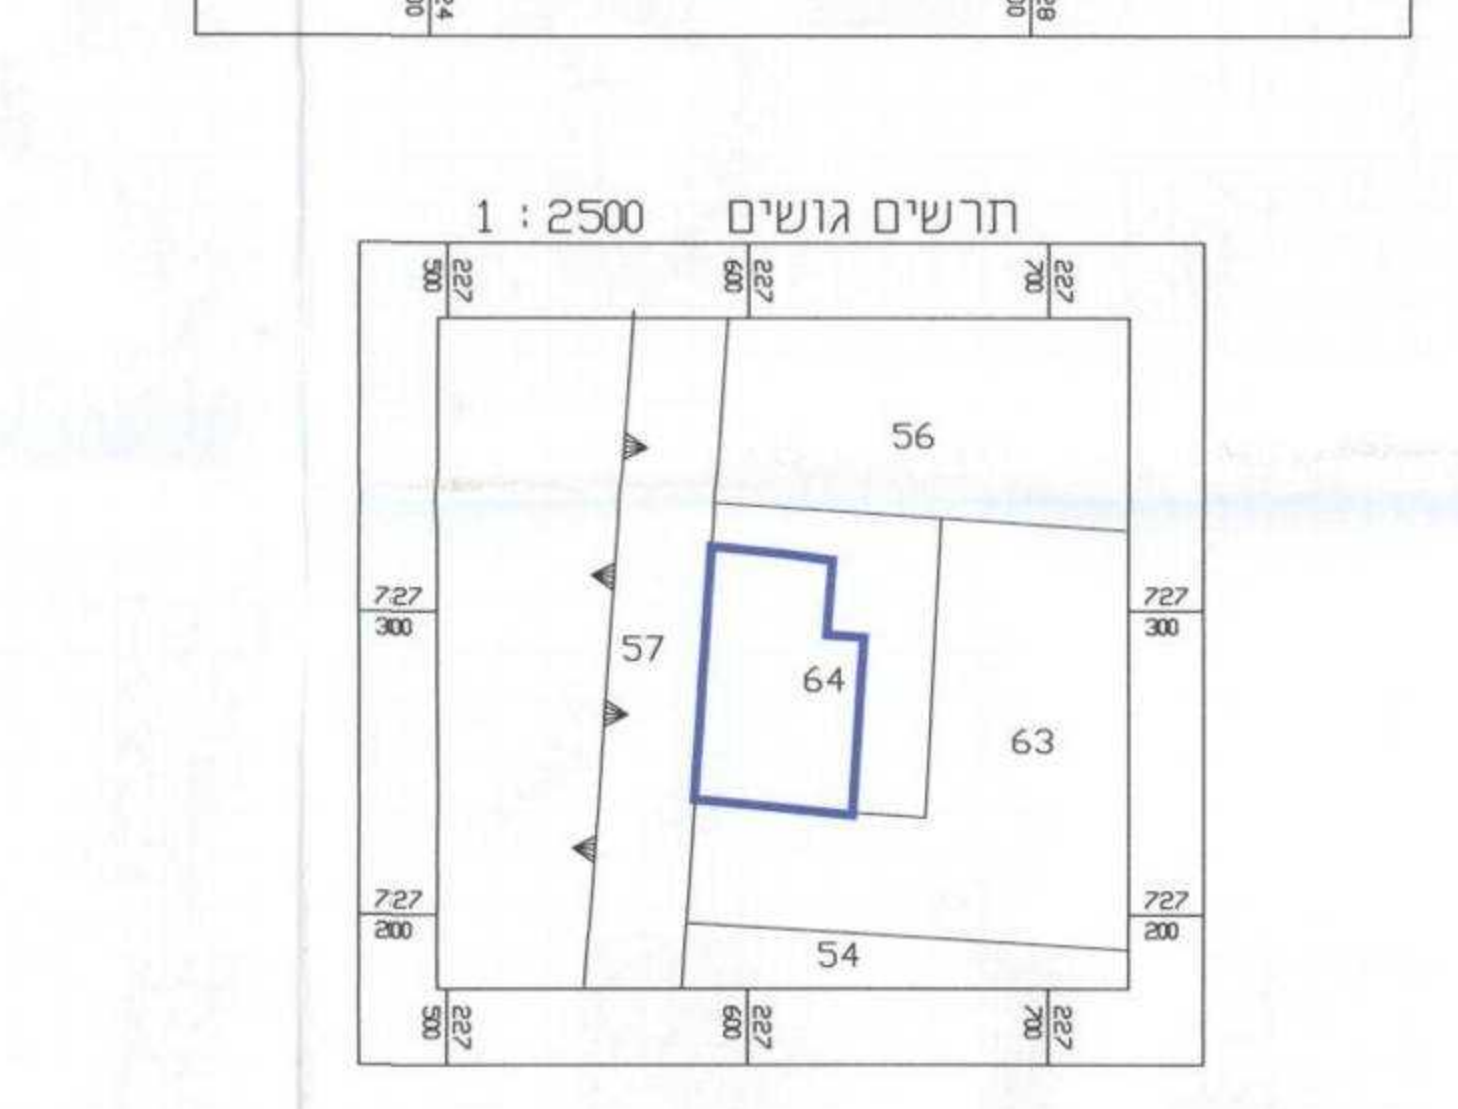

תחנת כפר גדעון - חבי מקורות

נספח תנועה לתביע 17500/ג

0 חשבוניות 6706-01 עיון ומחיר אביצוע

יזרעאל

YEHUDA BSHED

Holland Str. 28 Kaifa
Tel. 8251949