

תכנית מפורטת מספר : 18420\א  
**אשדוד - תכנית מפורטת ליישוב**  
**נספח מתקמים לעצים בוגרים**


גבול מתחם לעצים בוגרים וכנוי

**מצב מוצע**  
 מקרא - מצב מוצע

-  מגורים א'
-  מגורים א' עם הנחיות מיוחדות
-  מגורים א"ב
-  מגורים ב'
-  תעסוקה
-  מבנים ומוסדות ציבור
-  פרקע חקלאית
-  פרקע חקלאית עם הנחיות מיוחדות
-  שטח ציבורי פתוח
-  שטח ציבורי פתוח עם הנחיות מיוחדות
-  יער
-  שמורת טבע עם הנחיות מיוחדות
-  דרך מאושרת
-  דרך מוצעת
-  דרך משלכת
-  שביל
-  חניון
-  יעד עפ"י תכנית מאושרת אחרת
-  גבול תכנית
-  יעד מתמ"א
-  מספר תא שטח
-  רוזטה
-  גבול ומספר חלקה
-  גבול ומספר גוש

חוק התכנון והבניה, התשכ"ה - 1965  
 משלד הפנים - מילוד הצמח  
 חדינות הפונדית החליטה ביום  
 הודעה על אישור תכנית מס' 18420\א  
 מוסטמה בילקוט הפרסומים מס' 19761  
 מיום  
 לאשר את התכנית

התכנית לא נקבעה טעונה אישור השר  
 התכנית נקבעה טעונה אישור השר  
**וולנוב**  
 תאריך  
 נוייר הוועדה המחוזית

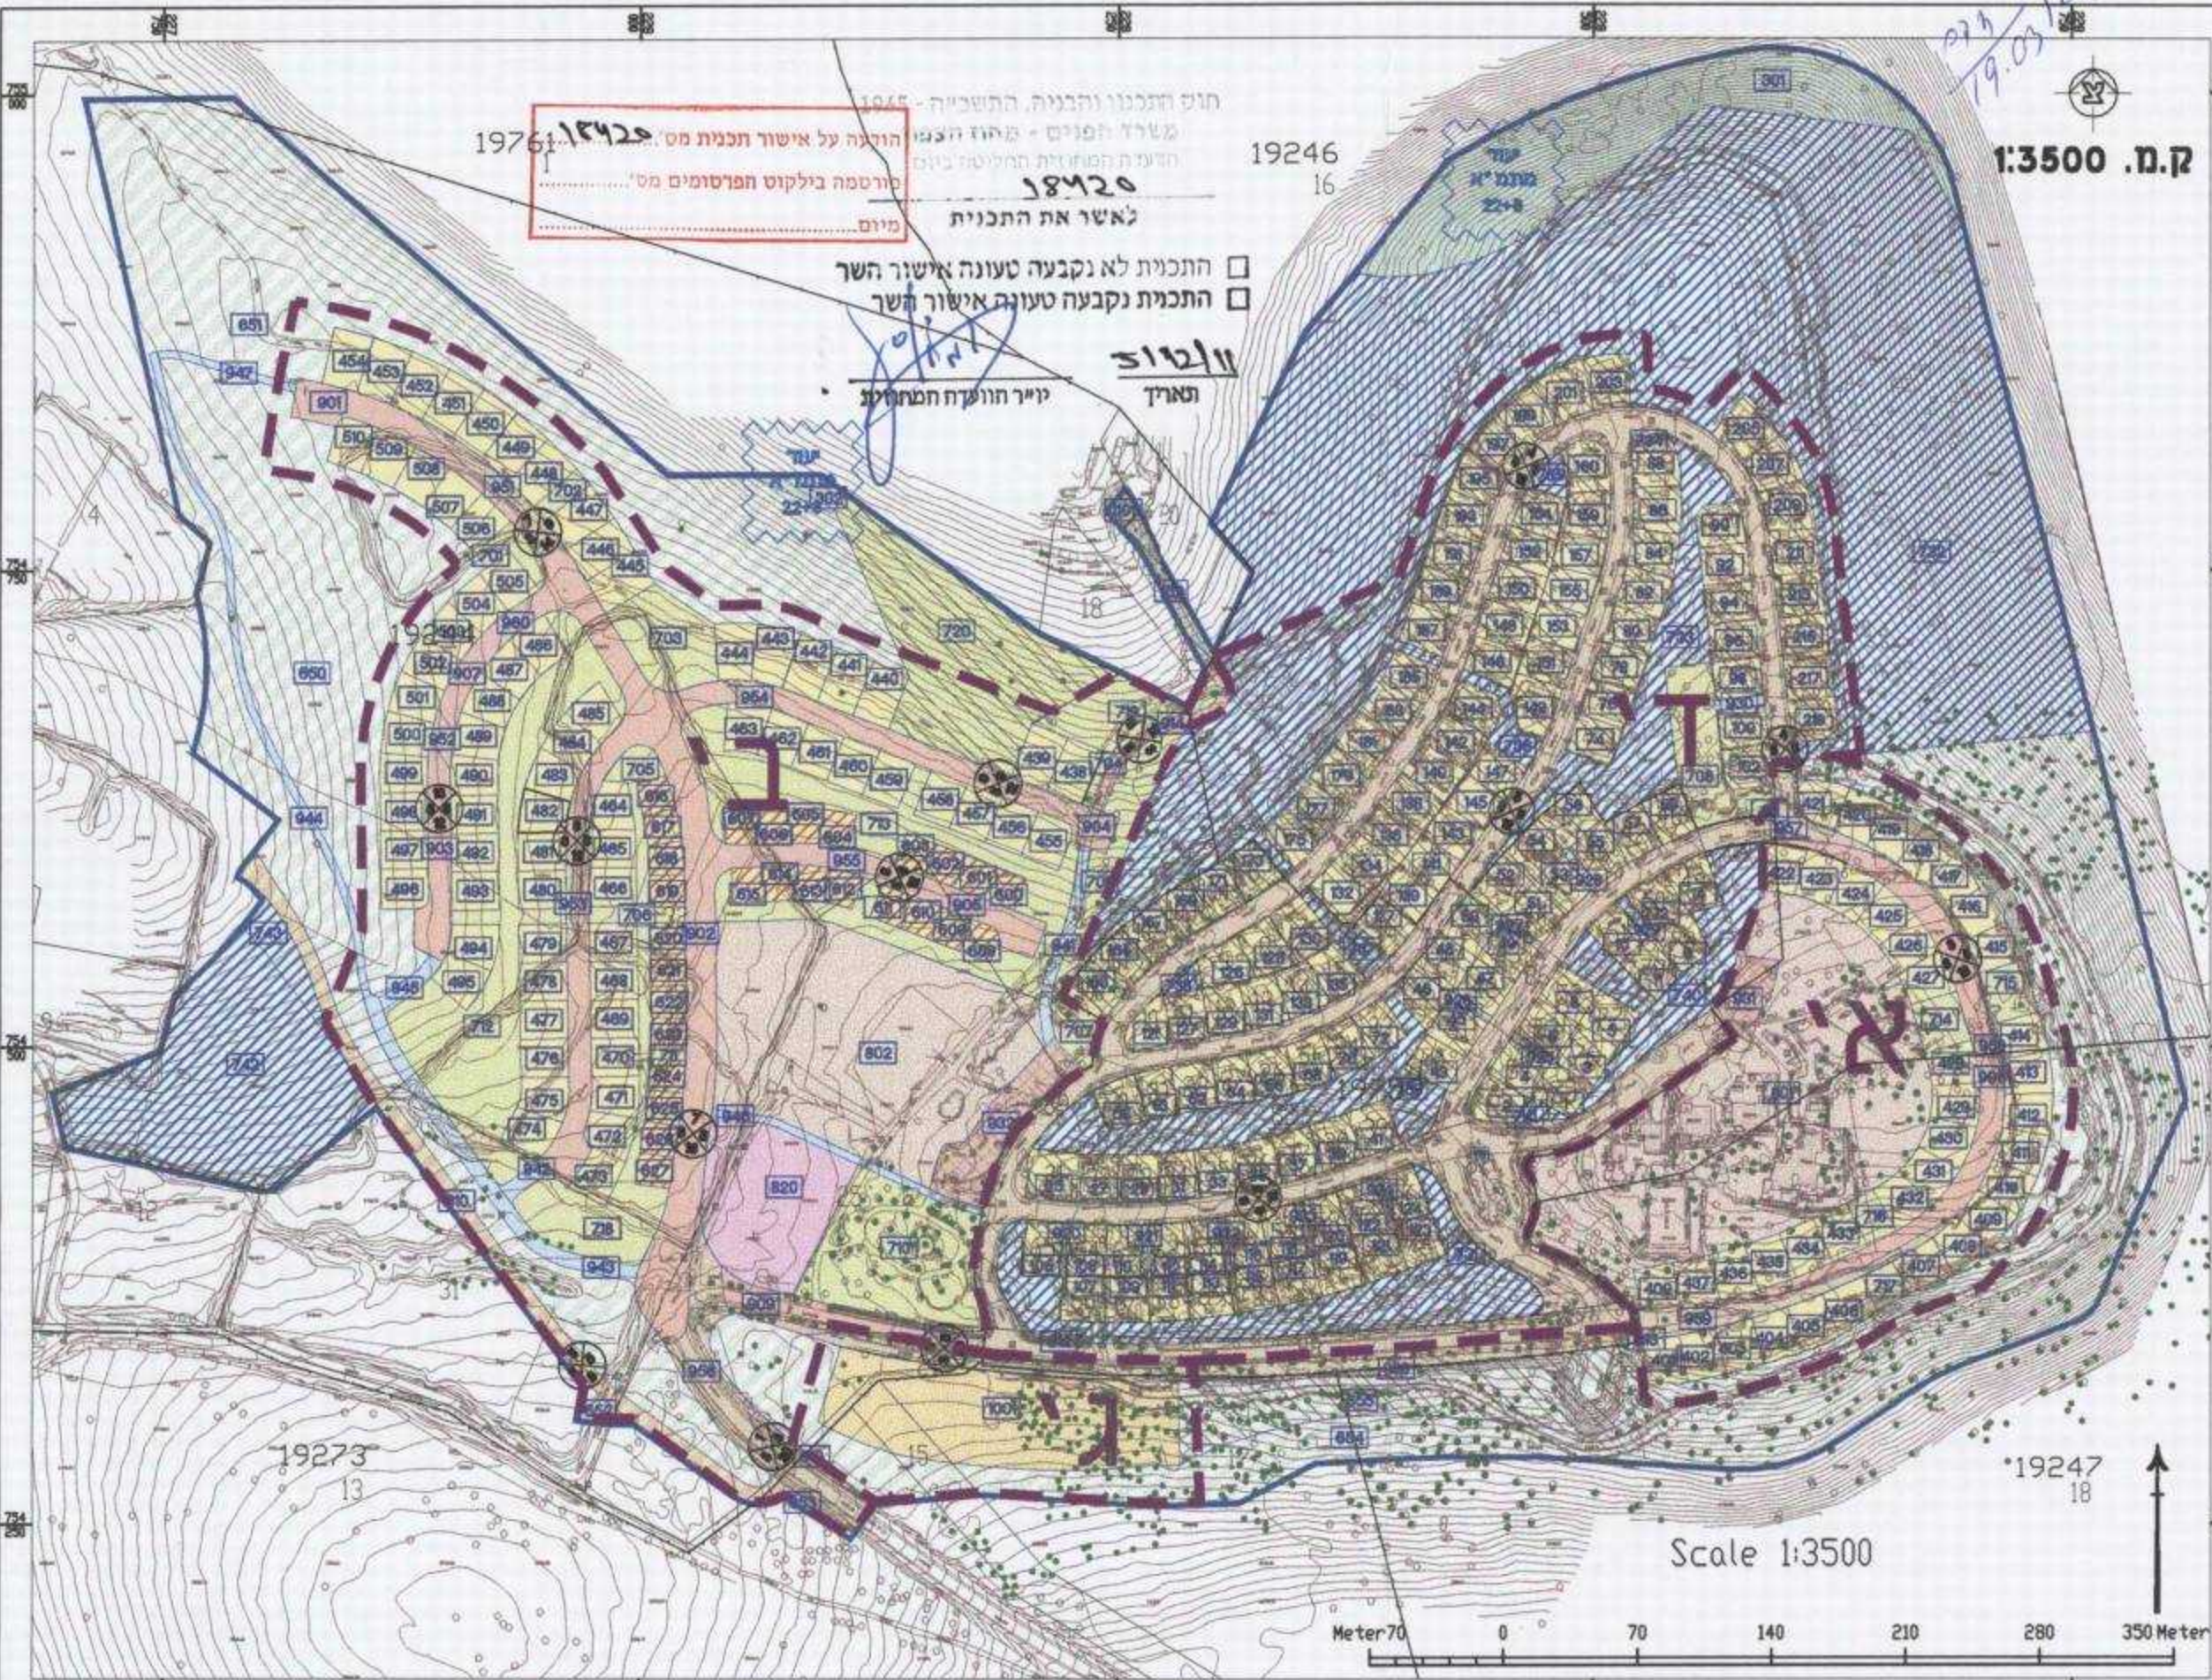

19.03.12