



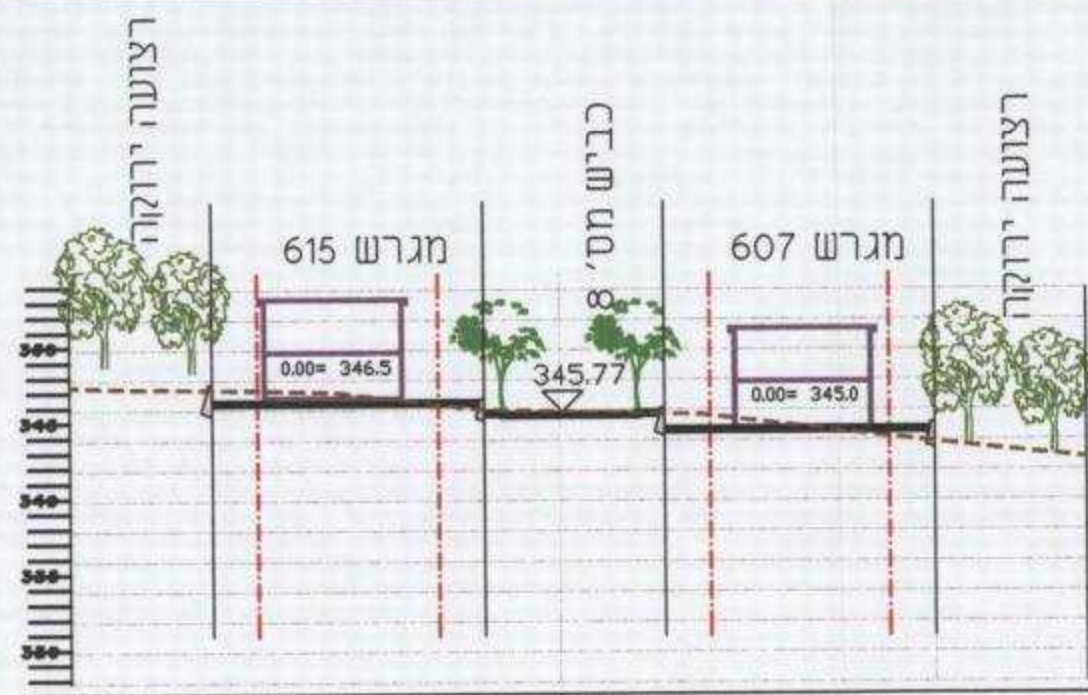

חתך 1-1

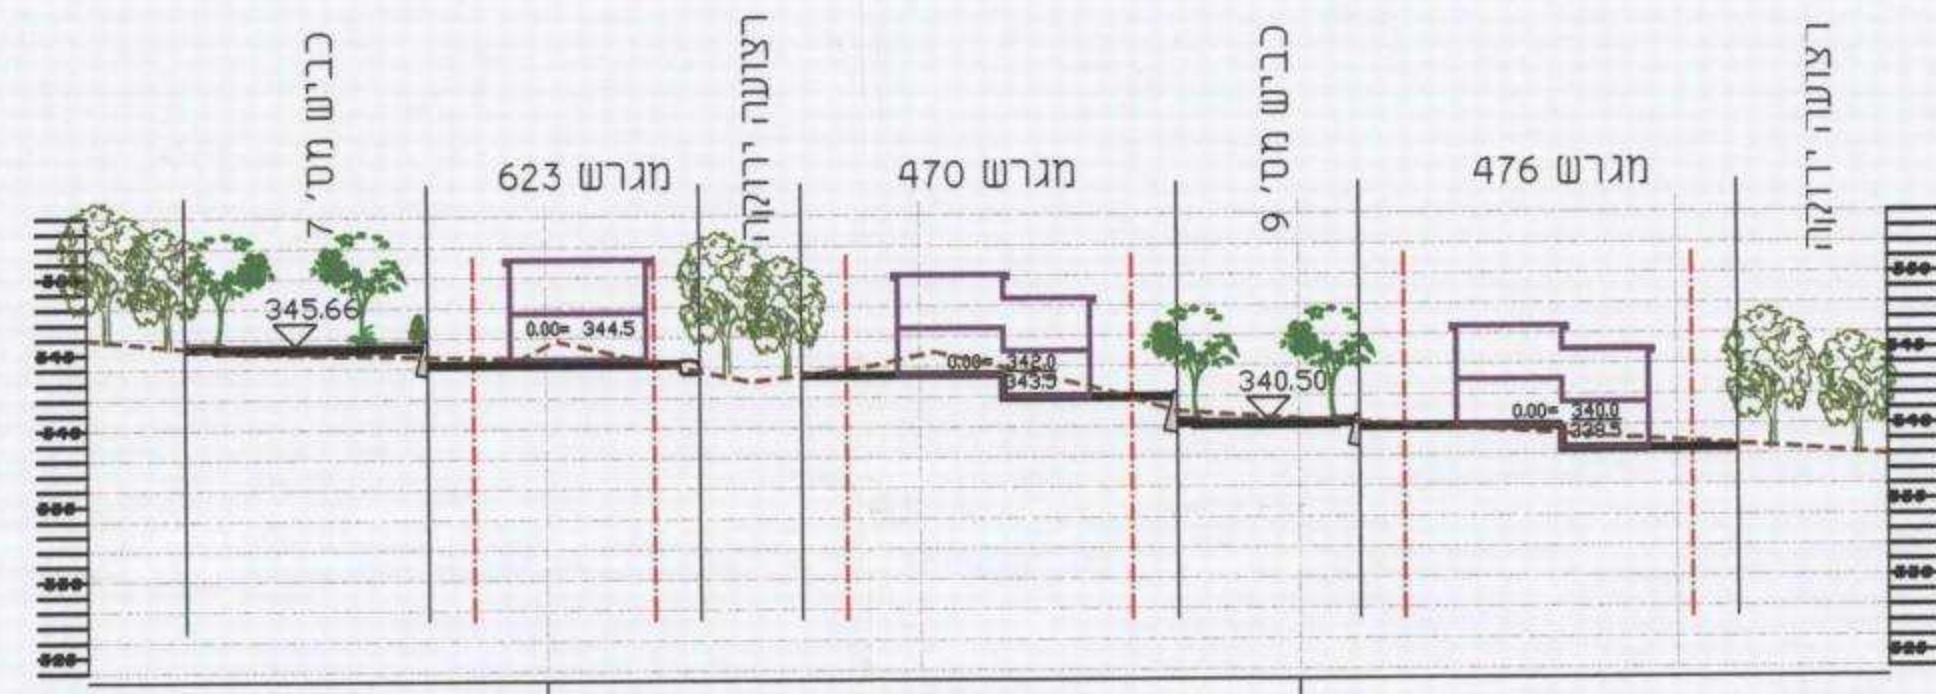


חתך 2-2



חתך 3-3

חתכים טיפוסיים קנ"מ 1:500

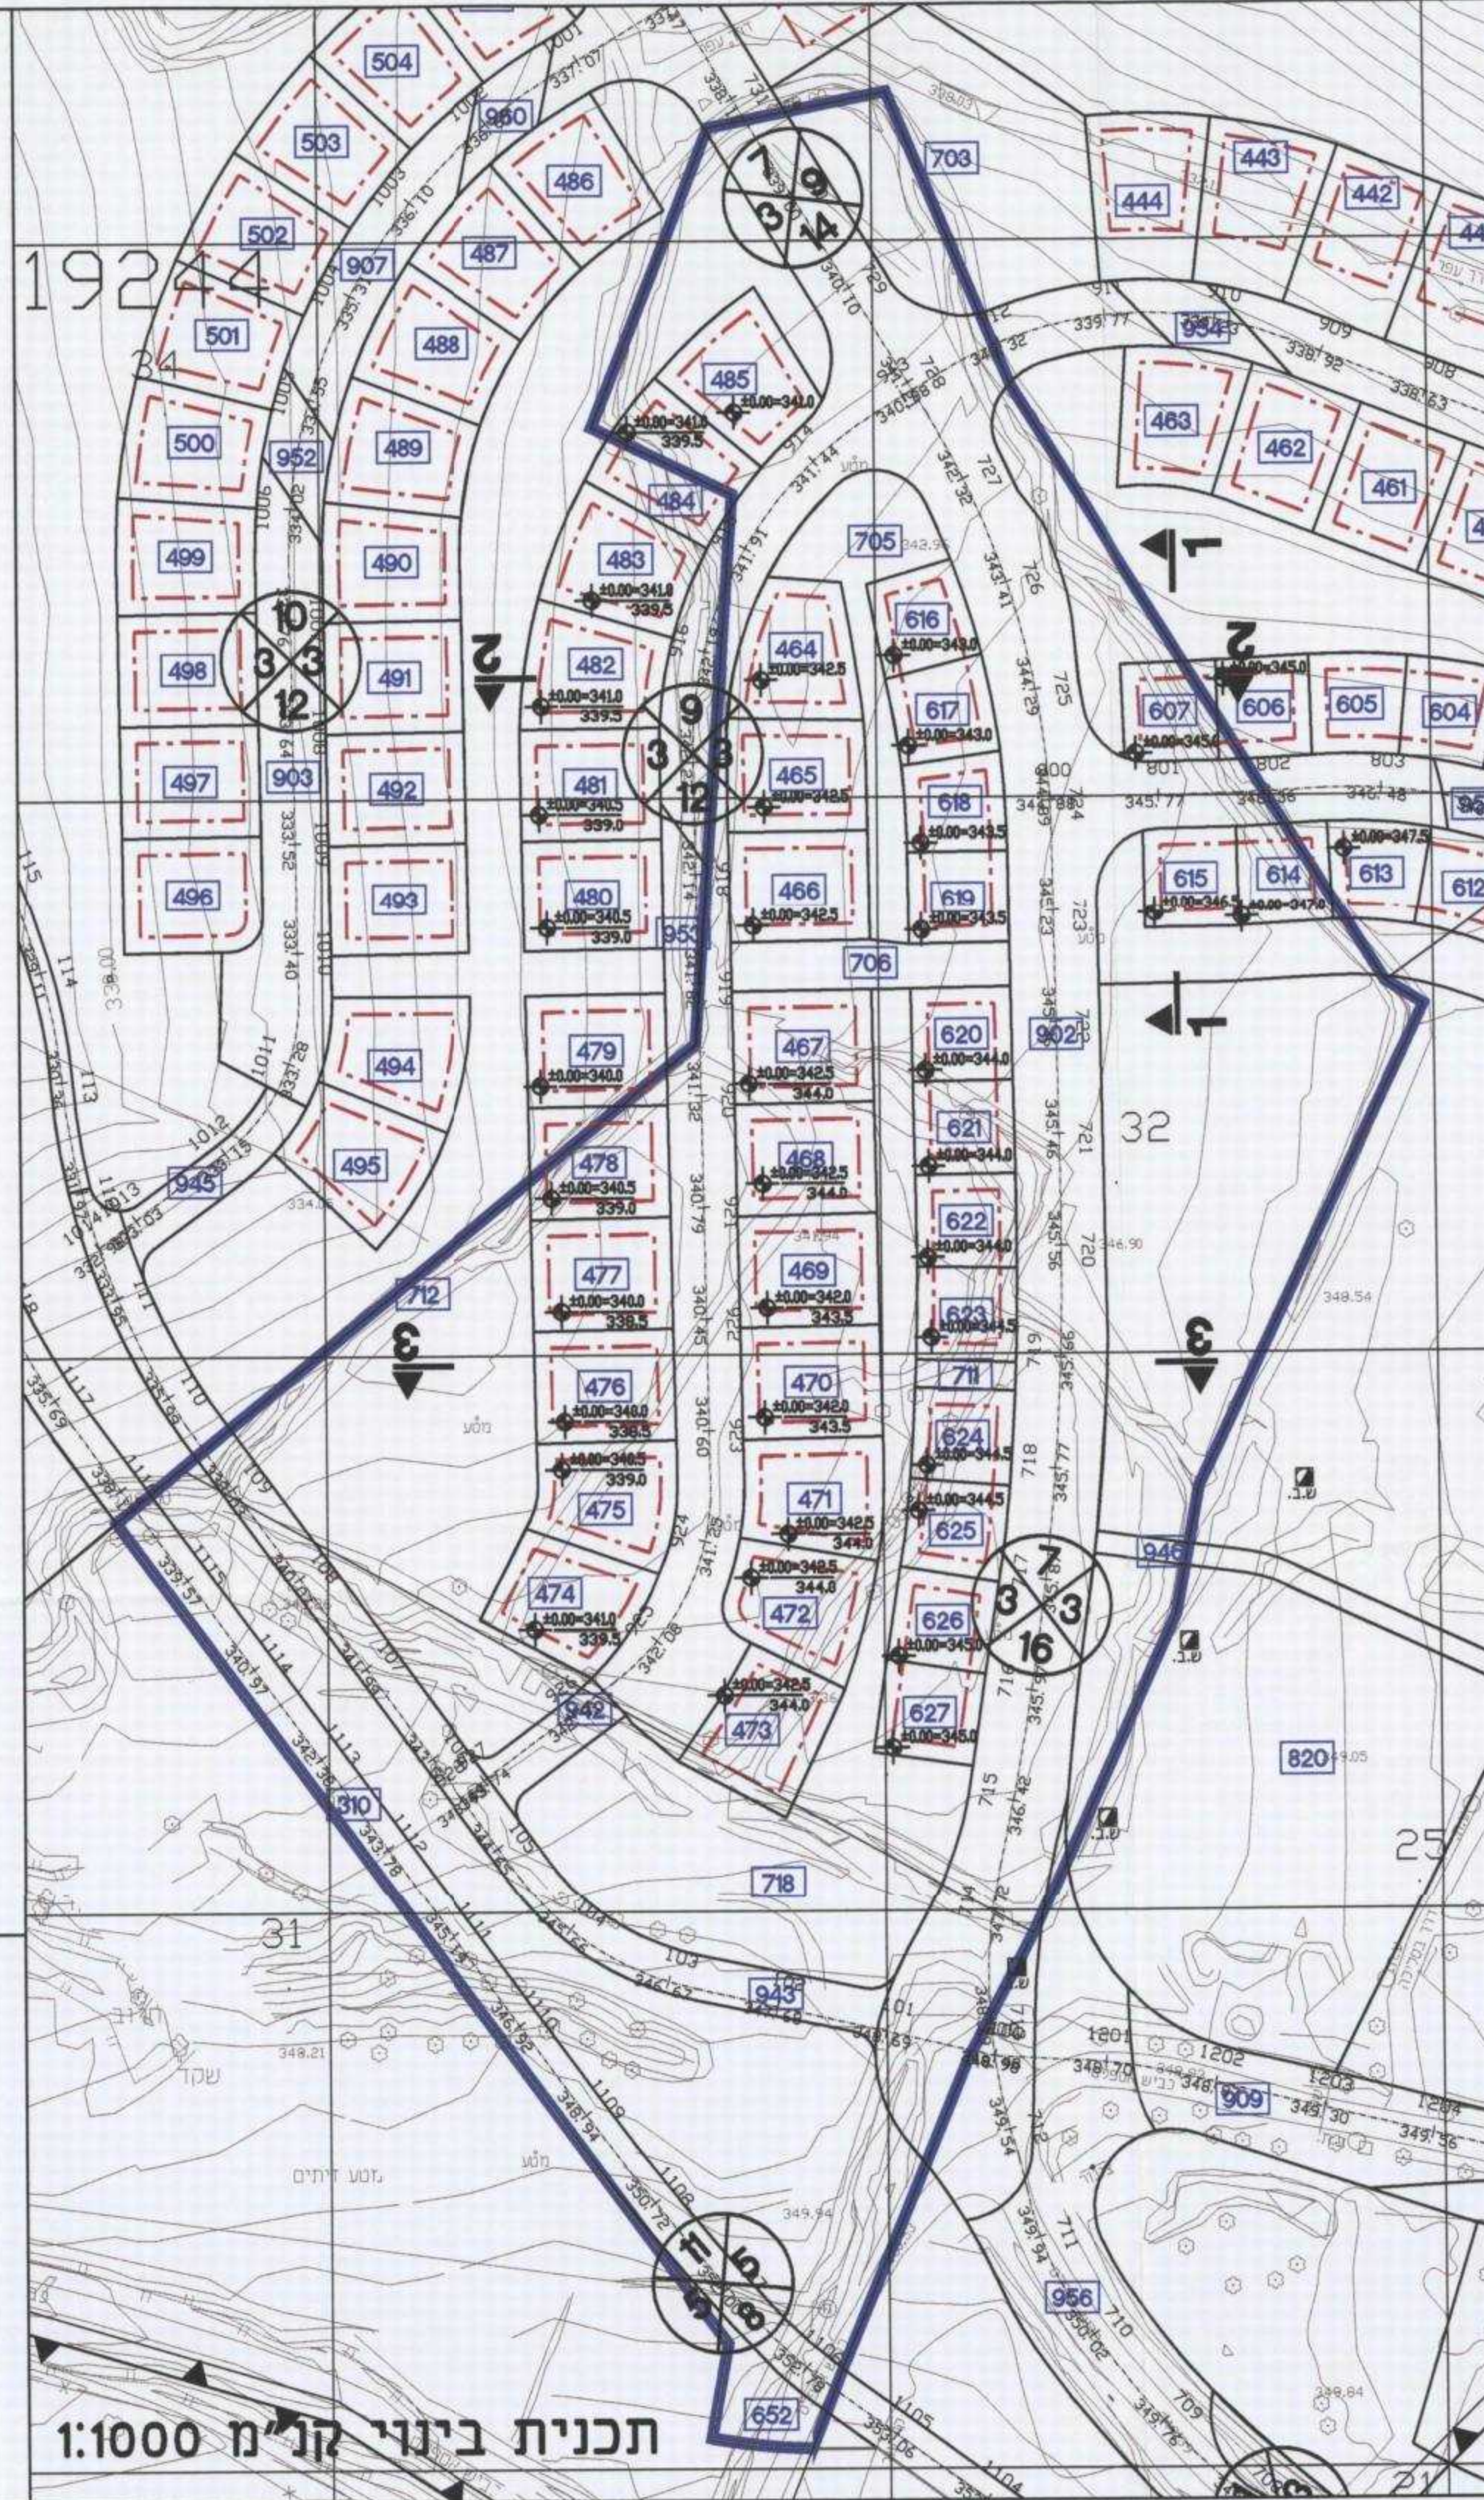

תכנית בינוי קנ"מ 1:1000

אשחר מערב

נסכח בינוי

לתכנית מס' ג\18420

חולס התכנון והכבידה: התשס"ה - 1965

משרד הפנים - מחוז הצפון

הוועדה המחוזית לתכנון ולבנייה

למשרד את התכנית

התכנית לא נקבעה בעונה אישור השר

התכנית נקבעה בעונה אישור השר

יועץ תכנון

ק.ת. 1:1000

הודעה על אישור תכנית מס' 18420

פרוטוקול בליקוט הפרסומים מס'

מיום

גבול אזור נוסף לפיתוח

קווי בנין

טבלת שטחים

יחיד	מס. מגרש	שטח בדונם
מגורים א'	464	0.50
	465	0.50
	466	0.50
	467	0.50
	468	0.50
	469	0.50
	470	0.50
	471	0.50
	472	0.50
	473	0.50
	474	0.50
	475	0.50
	476	0.50
	477	0.50
	478	0.50
	484	0.51
	485	0.50
מגורים א' א3	607	8.51
	614	0.30
	615	0.30
	616	0.30
	617	0.30
	618	0.30
	619	0.30
	620	0.30
	621	0.30
	622	0.30
	623	0.30
	624	0.30
	625	0.30
	626	0.30
	627	0.30
סה"כ מגורים א' א3		4.50

גודל מגרש ממוצע בשטח הרחבת ישוב:

מ"ר 17x600 = 8510

מ"ר 15x900 = 4500

מגרי 13010 מ"ר ל-32 מגרי

מוצעת לתכנית: 406.5 מ"ר למגרש

יגד אדריכלים
ומתכנני ערים ותח"ב בע"מ

יגד אדריכלים
ומתכנני ערים ותח"ב בע"מ

יגד אדריכלים
ומתכנני ערים ותח"ב בע"מ