

**תכנית מס ג/ 17494**

**אצטדיון כדורגל עירוני - מעלות**

**נספח עצים בוגרים**

סוג התוכנית	סוג איחוד וחלוקה	מסכת ראשית	היתרים או הרשאות
תכנית מפורטת	ללא איחוד וחלוקה	עדה מוזרית	תוכנית שמכוחה ניתן לצרף העצים או הרשאת

מחוז : **צפון**  
 מרחב תכנון מקומי : **מעלה נפתלי**  
 רשות מקומית : **עיריית מעלות תרשיחא**  
 שטח התכנית : **69.477 דונם**  
 קנה מידה : **1 : 750**

גושם וחלקות בתכנית:

גוש	חלקת בשלמותן	חלקת חלקות
18487	בהסדר	
18734	בהסדר	9, 10
18734	מוסדר	1, 2, 8, 10, 11, 12, 36, 37
18599	מוסדר	


חתימת ומועד : **15/12/2011**

זוהמות מוסד התכנון :  
 שם: מילי ענאם למתן תוקף  
 מהדורה: 12 תאריך: 14/03/2012

שמות ודחיתות:

יום ומגיש התוכנית	עדה חקית מעלה נפתלי
רד ואודיש ו מעלות	04-9978261
מידע מקרקעי ישראל	04-6598211
מרחב עילית	04-9978264
אנא כרן	04-9978264
עורך התכנית	04-9978264

תוקף התכנית והתכנית המשנית - 1965  
 תוקף התכנית והתכנית המשנית - 1965  
 תוקף התכנית והתכנית המשנית - 1965  
 תוקף התכנית והתכנית המשנית - 1965

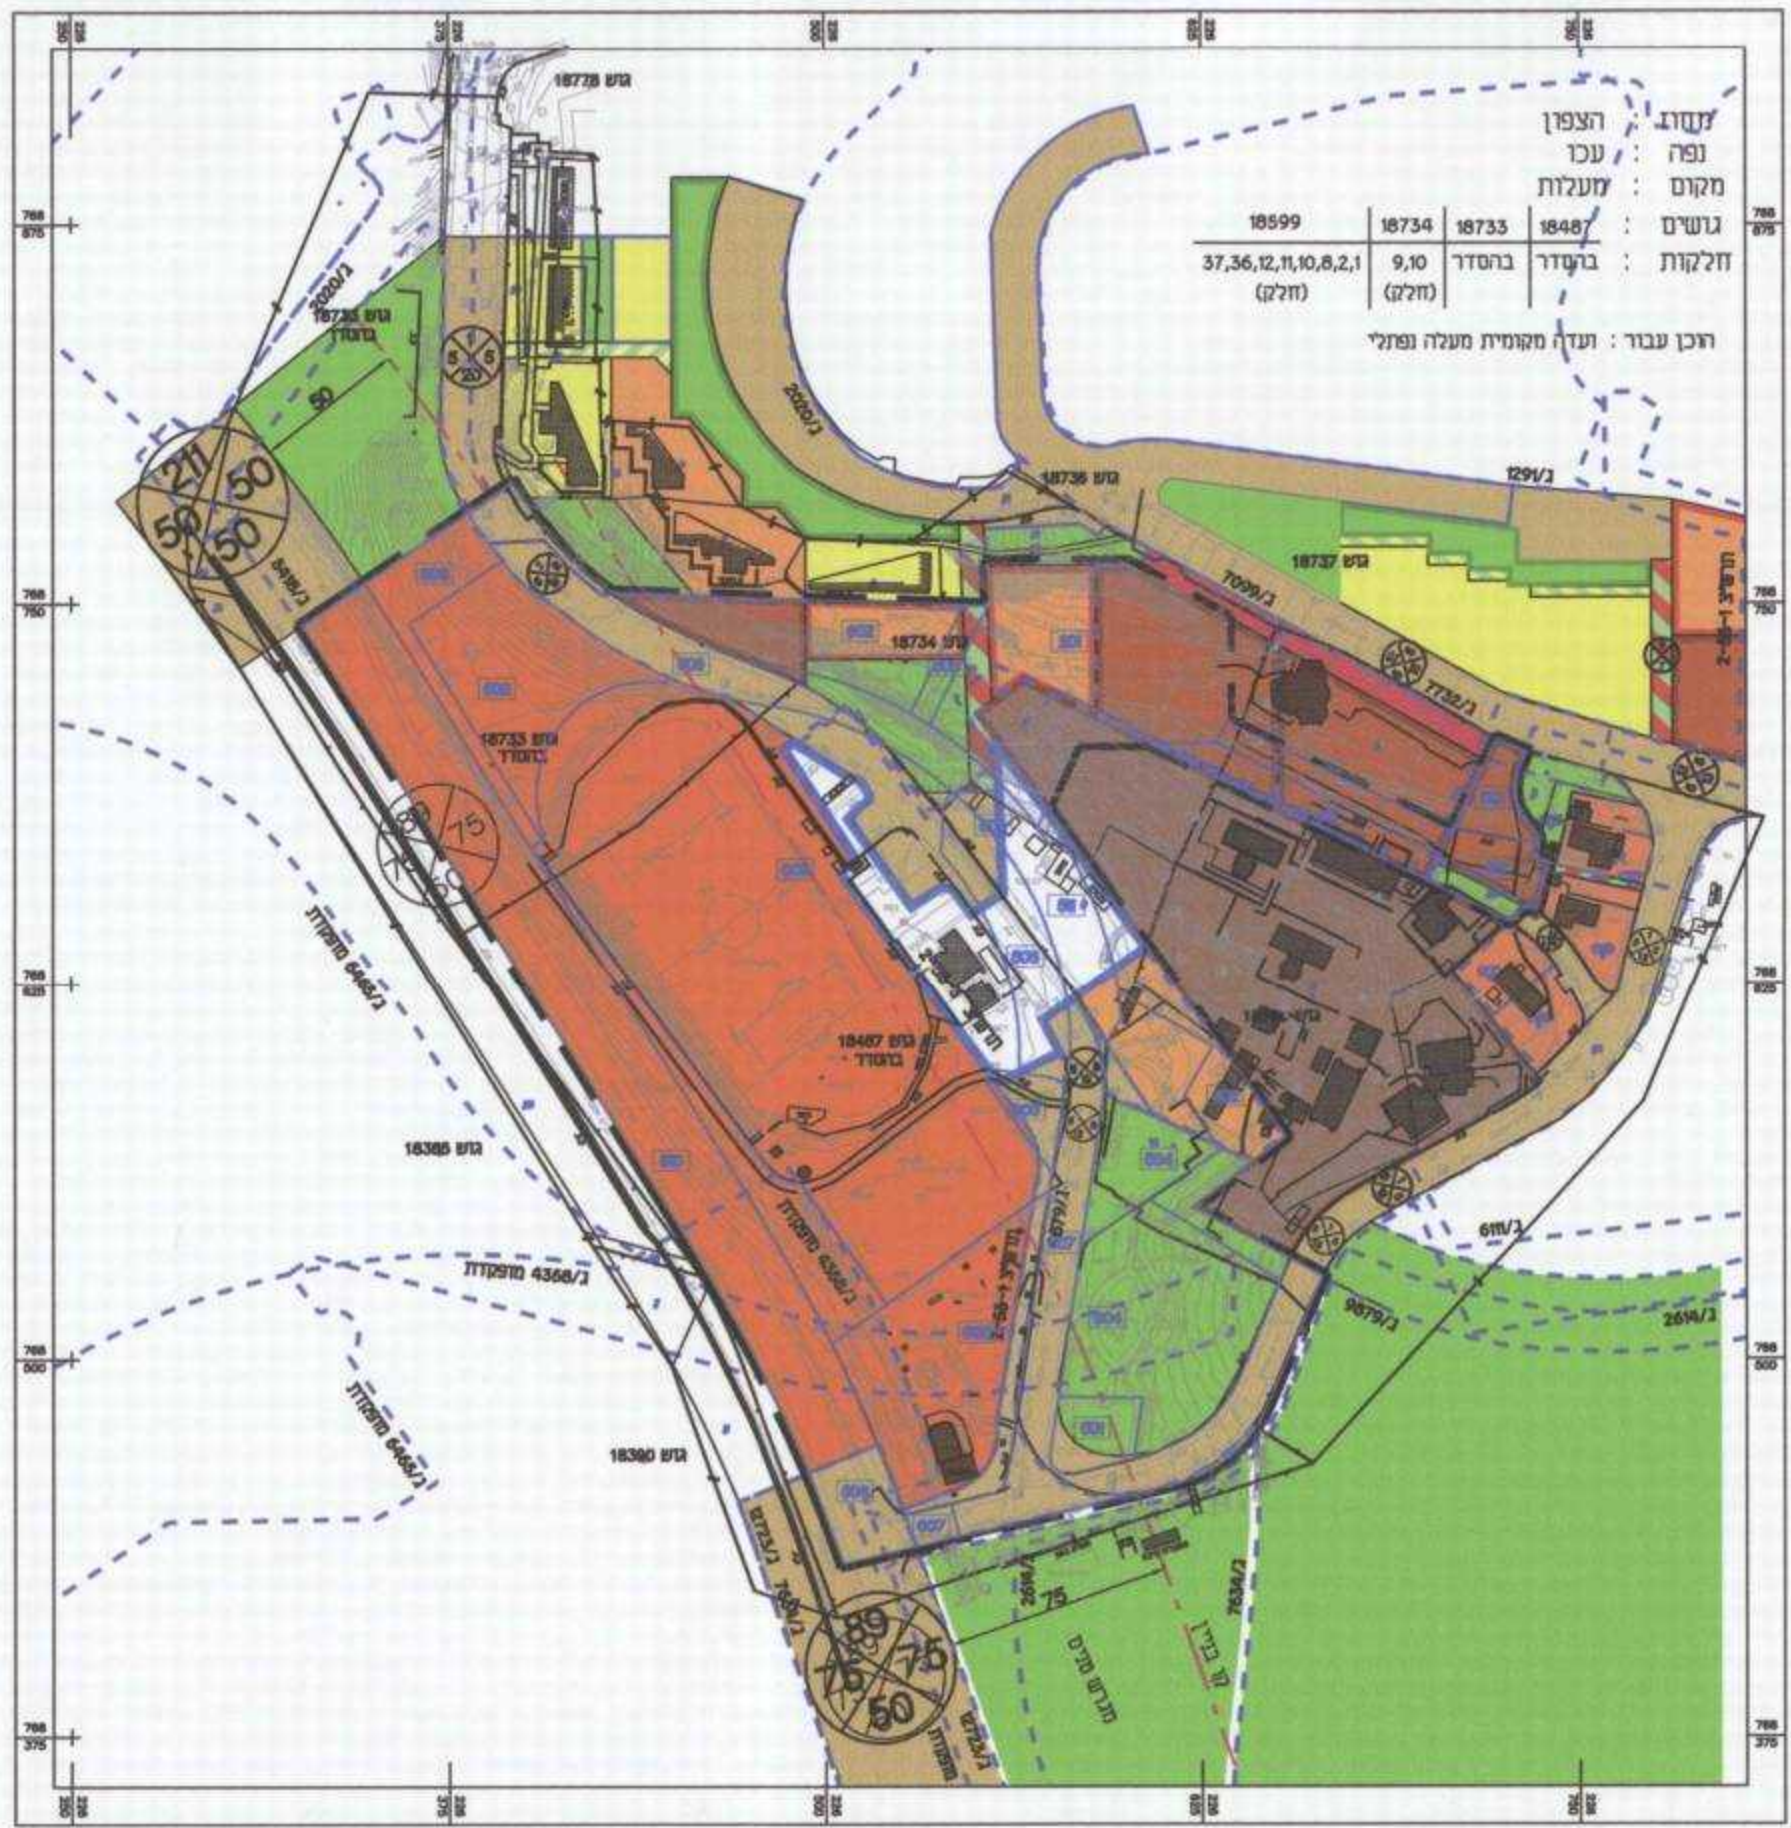

- מקרא מצב מאושר**
- גבול התכנית
  - גבול תכנית מאשרת ומספרה
  - מגורים קומה אחת
  - מגורים 4-5 קומות
  - מגורים 8-5 קומות
  - מבני ציבור
  - מבני ציבור ומסודות חינוך
  - שטח ציבורי פתוח
  - שטח פרטי פתוח
  - אזור מפורז
  - דרך מאשרת
  - שטח ברשות הציבור
  - שטח למבני חדש
  - שטח ללא תכנית מפורטת
  - מס הדרך
  - סביבון
  - רוחב הדרך

**מצב מאושר**  
 קניס 1 : 2500



- מקרא מצב מוצע**
- גבול התכנית
  - גבול תא שטח ומספרו
  - מגורים ומסודות ציבור
  - מבני ומסודות ציבור לחינוך
  - שטח ציבורי פתוח
  - ספורט ונפש
  - דרך מאשרת
  - דרך מוצעת
  - שטח
  - חניון
  - דרך לביטול
  - רשימת חידושים
  - סביבון
  - לדישה
  - מס הדרך
  - סביבון
  - רוחב הדרך

**מצב מוצע**  
 קניס 1 : 2500

מחוז : הצפון  
 נפה : עכו  
 מקום : מעלות

גושים	18487	18733	18734	18599
חלקות	בהסדר	בהסדר	9,10	37,36,12,11,10,8,2,1 (חלק)

רוכן עבור : ועדה מקומית מעלה נפתלי

- מבוא**
- עצים לשימור
  - עצים לדעימה
  - עצים לכרייה
  - גבול תוכנית
  - גבול תא שטח



**לא לצרכי רישום**

15/12/2011  
 תאריך עדכון : עזמי אבו חנא רשיון מס 665  
 אני מאשר בזה כי תוכנית זו היא העתק נכון של תרשים מהמדירה שבוצעה ביום 26/06 שנה 2006 וכי הוא מתאר בדיוק את מצבם וגבולותיהם של המוקדמים המתוארים בה במועד המצויין לעיל.  
 תאריך גמר הכנת התכנית : 04/07/2006  
 מקום : נצרת  
 עזמי אבו חנא - מודדים מוסמכים .  
 רשיון מס 665  
 נצרת - ת.ד. 2527 מיסוד 16124 טל- 04-6569782 פקס- 04-6465295