

תכנית מפורטת מסי ג' 16015

מרחב התכנון קצרין
תשריט מצורף לשינוי תכנית מתאר מקומית
ג' 10844 מאושרת
רובע 11

תכנון נוף מנחה
גליון 4 מתוך 7

חזית טיפוסית של מגרשים
ברחובות 1, 8, 21, 29, 34, 36

+פרספקטיבה

איחוד וחלוקה	סמכות ראשית	אופי התכנית
ללא איחוד וחלוקה	ועדה מחוזית	תכנית שניתן מכווחה לחוציא היתרים

מחוז : קצרין
מרחב תכנון מקומי : קצרין
רשות מקומית : קצרין
ישוב : קצרין
שטח התכנית : 425.3 מ"ר
קנה מידה : 1:200

טבלת גושים וחלקות			
מספר גוש	חלקי הגוש	מספרי חלקות בשלטון	מספרי חלקות בחלוקה
201000	חלק	79	79
201007	חלק	119,126	119,126
201008		86, 141,129	


שלב: טיפוס תמסר לסטן מופר מחזור: 12 תאריך: 21.12.11

חותמות מוסד התכנון	

שמות וחתימות	
מגיש התוכנית	משרד הבינוי והשיכון - מחוז צפון רח' המלאכה 3, נצרת טל: 04-6088233 פקס: 04-6082333
עורך התוכנית	מיקי ורדי-ארכיטקט ת.ד. 539 נשר 36603 טל: 04-8203334 פקס: 04-8203335-6 e-mail: mvarch@zahav.net.il
יועץ בפרעל	משרד הבינוי והשיכון - מחוז צפון רח' המלאכה 3, נצרת טל: 04-6082333 פקס: 04-6088233
בעלי חכיות בקרקע	מנהל מקרקעי ישראל רח' חרמון נצרת עלית טל: 04-6558211
מודד	מ. טאראא ידאן כפר מנדא טל: 04-9863410 e-mail: toho_wtz@netvision.net.il
מתכנת נוף	בית קשת רח' המלאכה 33 נצרת טל: 04-8320150 פקס: 04-8120933 e-mail: bisheset@zahav.net.il


משרד הפנים מחוז צפון
חוק התכנון והבניה תשפ"ה 1965
16015
תוכנית מפורטת מסי ג' 16015
ביום 11.9.12
מאשר את התכנית
מאשר לת מנהל התכנון
מנהל מחוז צפון

הודיע על אישור תכנית מס' 16015
פורסמה בלוחות הפורסומים מס' 6471
11.9.12

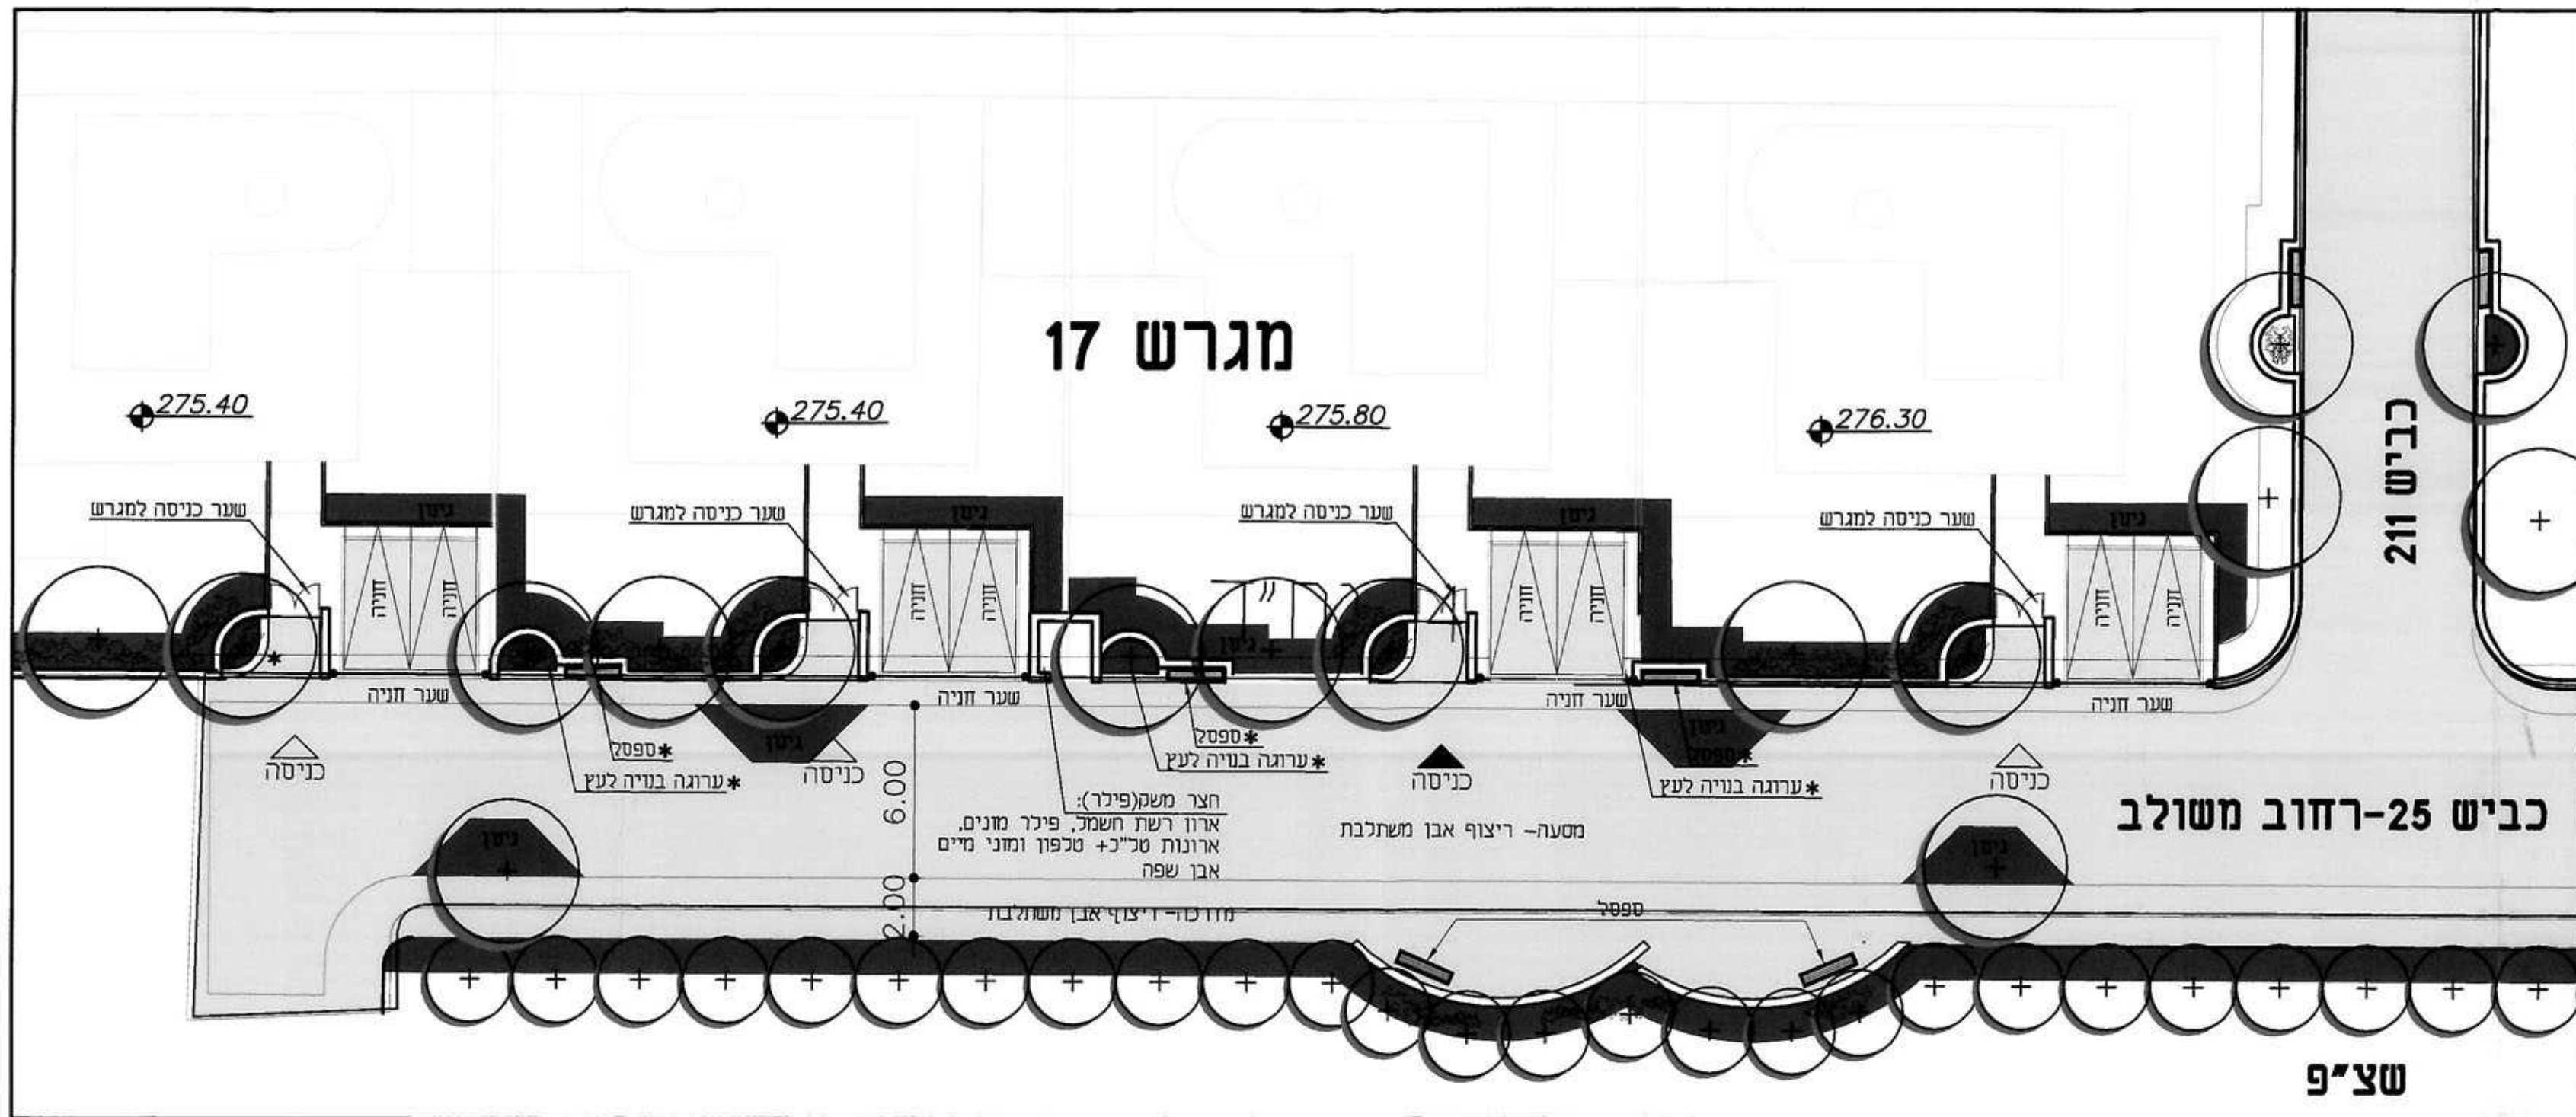


תנוחה
קני"מ 1:200

* ספסלים וערוגות גינון בחזית הרחוב אופציונליות בלבד - יבוצעו אך ורק על פי בחירת בעל המגרש ובאישור המועצה המקומית.

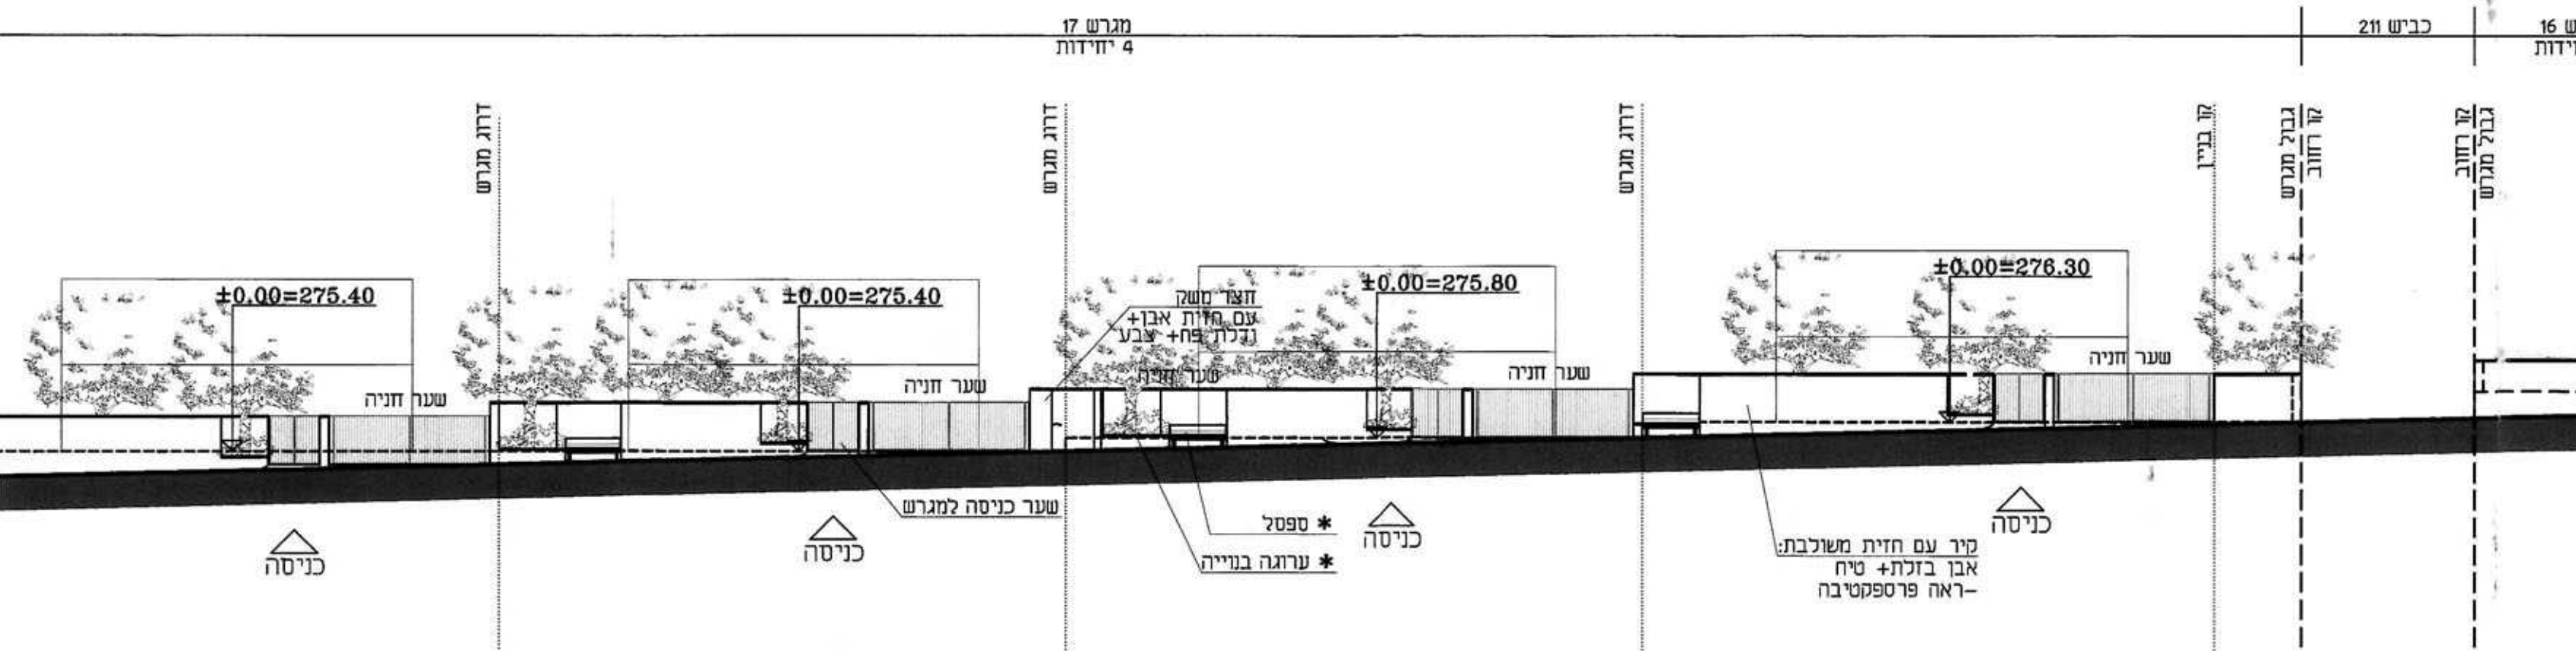

חזית
קני"מ 1:200

* ספסלים וערוגות גינון בחזית הרחוב אופציונליות בלבד - יבוצעו אך ורק על פי בחירת בעל המגרש ובאישור המועצה המקומית.

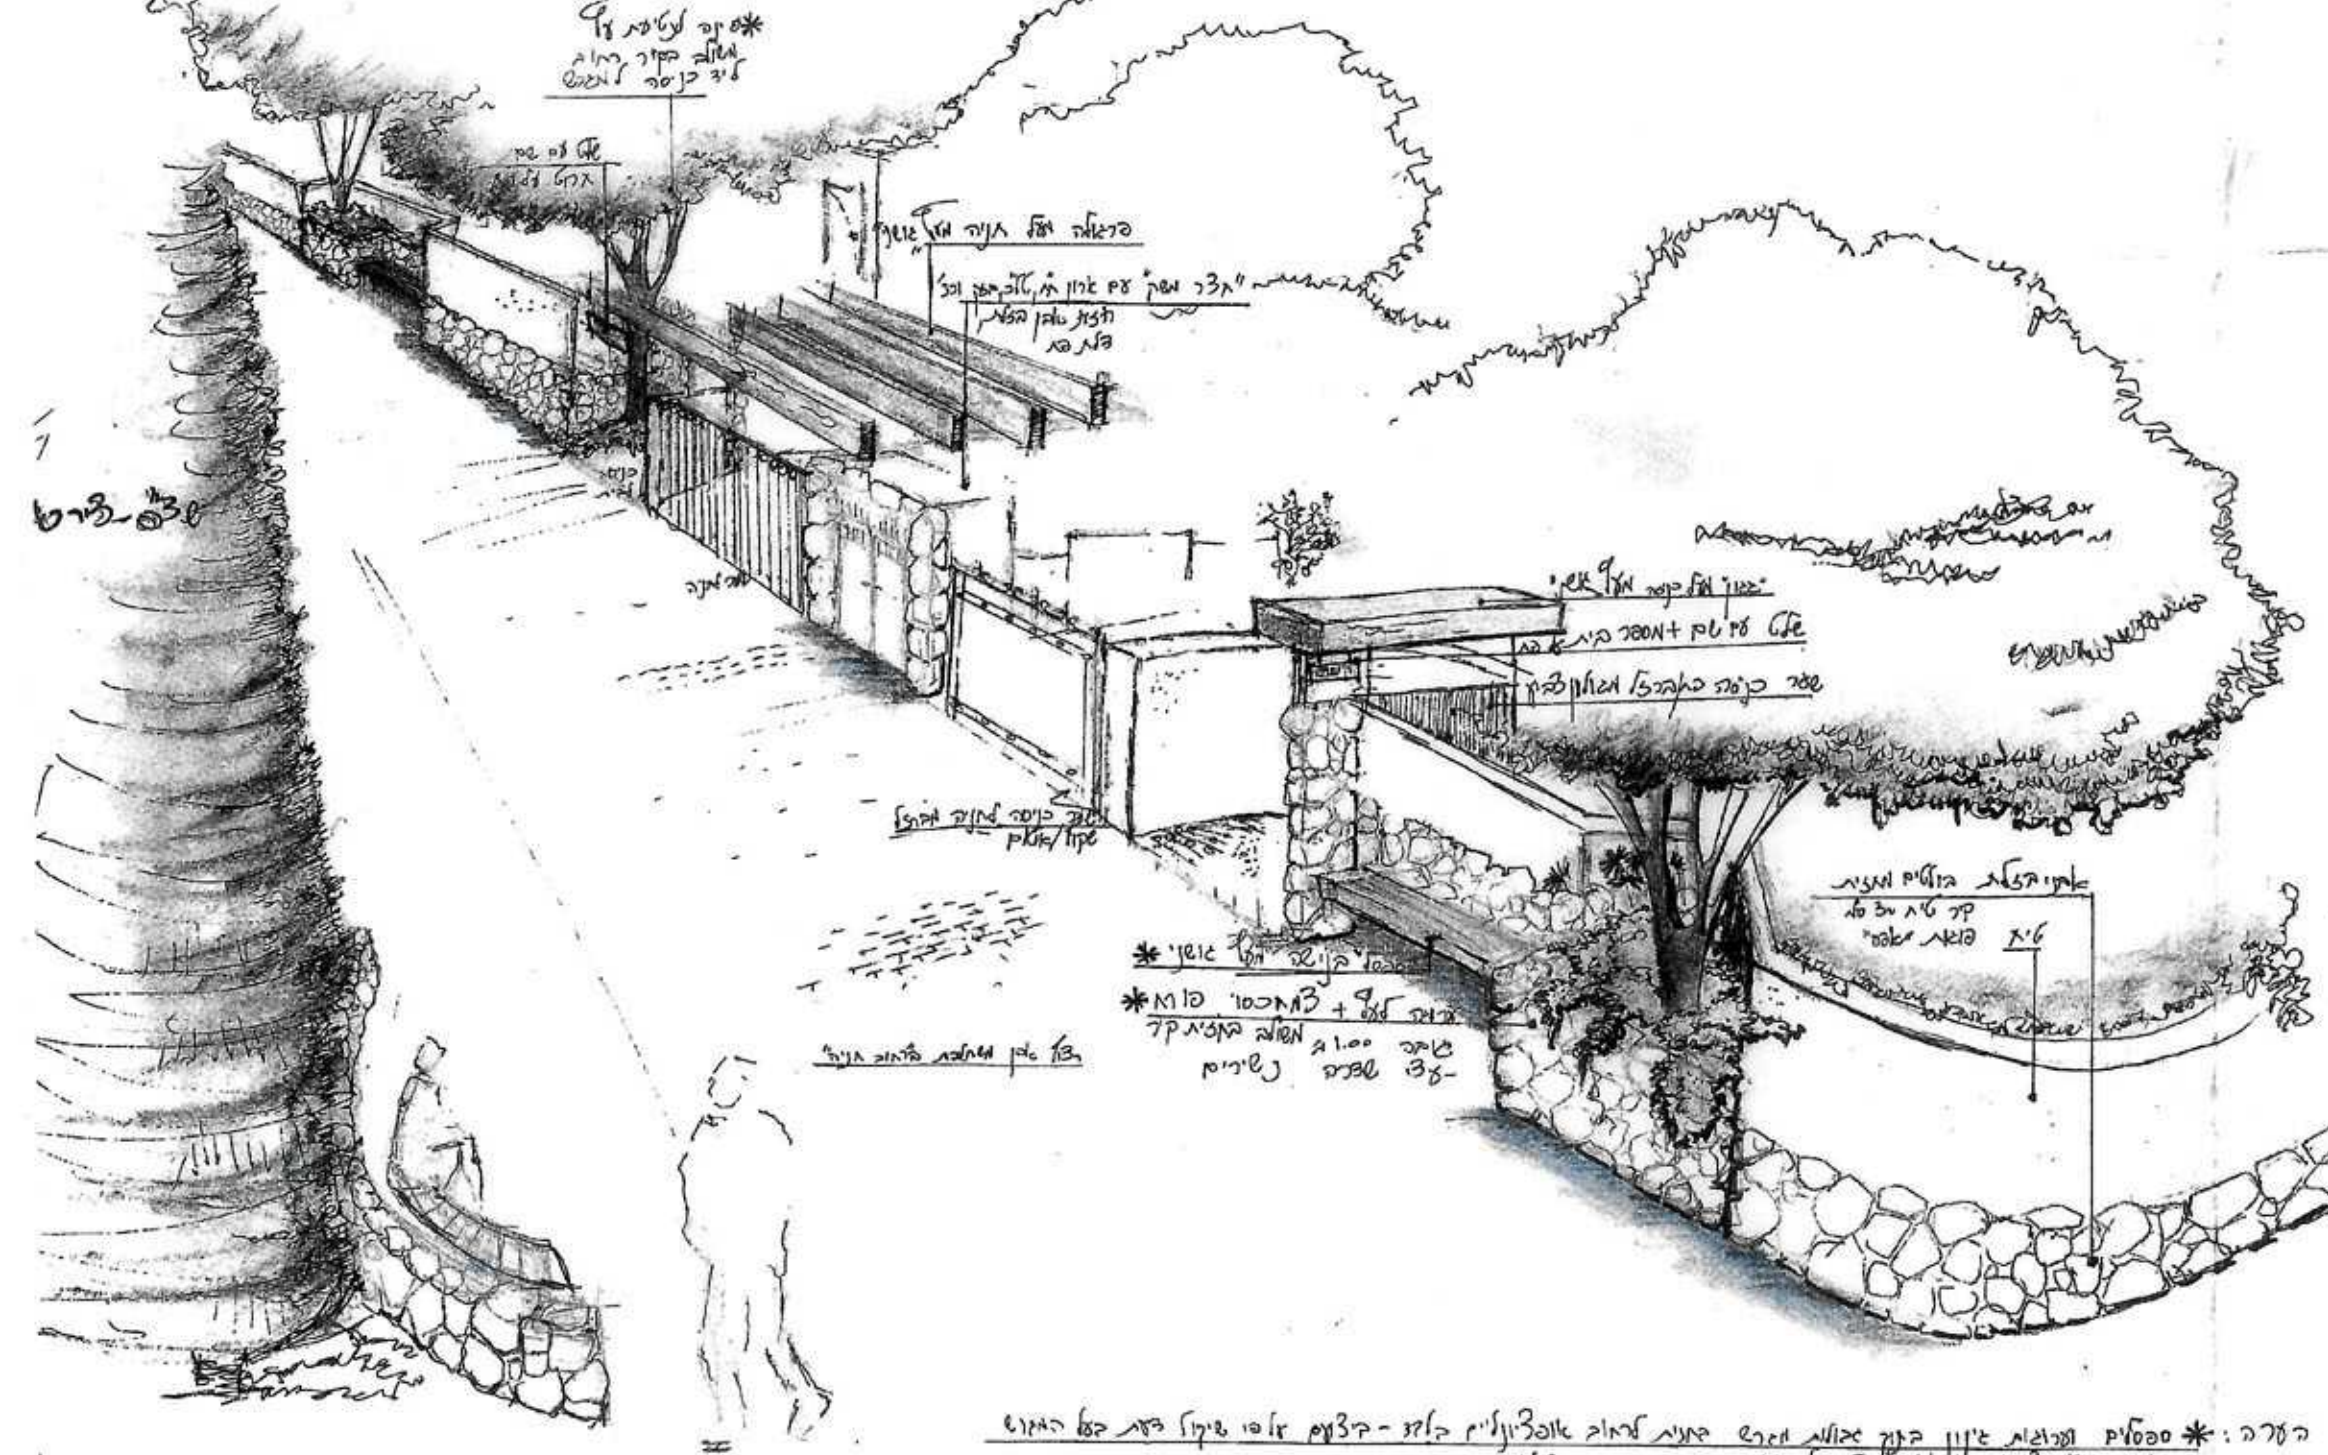

הערות: * ספסלים וערוגות גינון בחזית הרחוב אופציונליות בלבד - יבוצעו אך ורק על פי בחירת בעל המגרש ובאישור המועצה המקומית.

פרספקטיבה
ללא קני"מ