


תנוחה קנ"מ 1:200

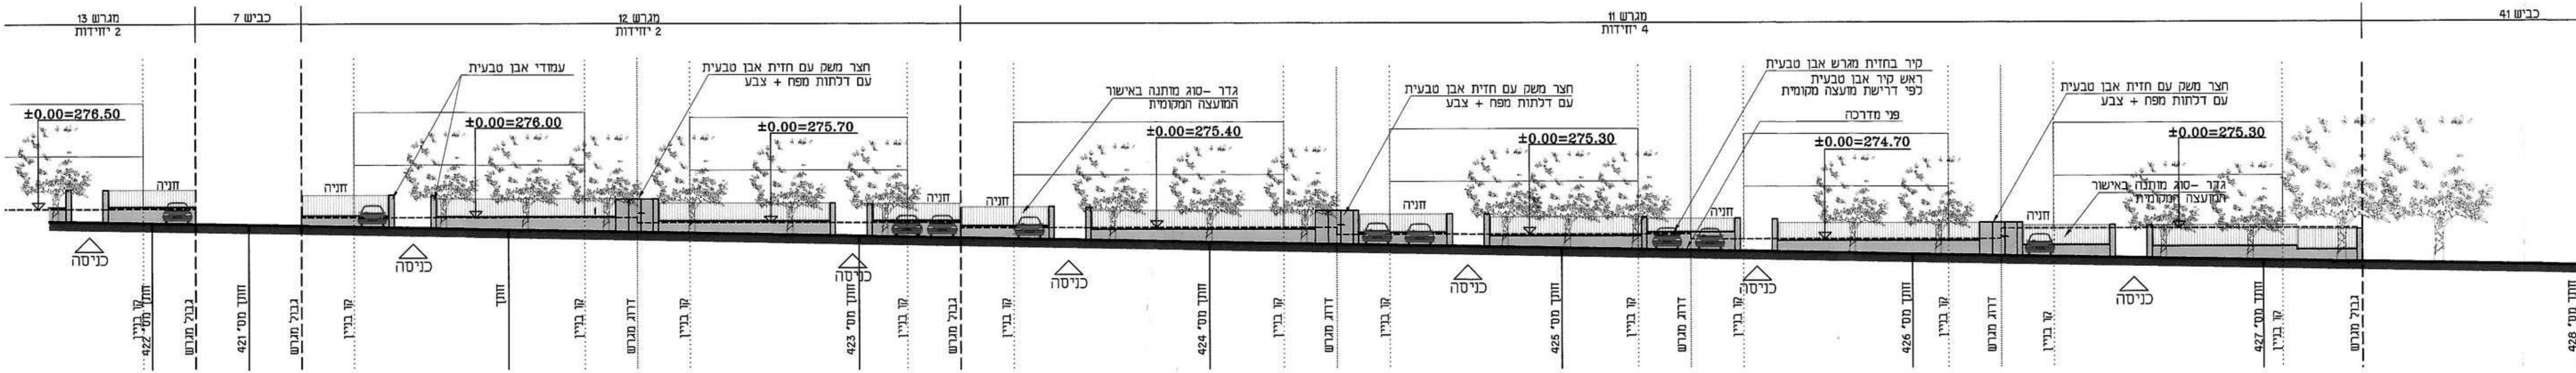

חזית טיפוסית של מגרשים "עולים" קנ"מ 1:200

תכנית מפורטת מסי ג' 16015

מרחב התכנון קצרין  
 תשריט מצורף לשינוי תכנית מתאר מקומית  
 ג' 10844 מאושרת  
 רובע 11

תכנון נוף מנחה  
 חזית טיפוסית של מגרשים "עולים"

איחוד וחלוקה	סמכות ראשית	אופי התכנית
ללא איחוד וחלוקה	ועדה מחוזית	תכנית שניתן מכוח לחציא' היתרים

מחזור: צפון  
 מרחב תכנון מקומי: קצרין  
 רשות מקומית: קצרין  
 ישוב: קצרין  
 שטח התכנית: 425.3 מ"ר  
 קנה מידה: 1:200

טבלת גושים וחלקות			
מספר גוש	חלקלקל הגוש	מספרי חלקות בפלטות	מספרי חלקות בזולקיות
201000	חלק	79	79
201007	חלק	119,126	119,126
201008		86, 141,129	86, 141,129

שלב: מילי תמאס למתן תמ"פ מהדורה: 12 תאריך: 21.12.11

חזתמות מוסד התכנון

שמות וחתימות	
<b>מגיש התוכנית</b>	משרד הבינוי והשיכון - מחוז צפון רח' המלאכה 3, נצרת 04-6082333 04-6082333
<b>עורך התוכנית</b>	מיקי ורדי-ארכיטקט ת.ד. 539 נשר 36603 04-8203334 04-8203335-6
<b>יועץ בפרועל</b>	משרד הבינוי והשיכון - מחוז צפון רח' המלאכה 3, נצרת 04-6082333 04-6088233
<b>בעלי חזכיות במקע</b>	מנהל מקרקעי ישראל רח' זורמן נצרת עילית 04-6558211
<b>מודד</b>	ט. טאהא זידאן כפר מנדא 04-9863408 04-9863410
<b>מתכנת נוף</b>	מ"ר נחמן עיר הירוקה 13, חיפה 04-8320190 04-8120933

משרד הפנים מחוז צפון  
 חוק התכנון והבניה תשכ"ח 1965  
 16015  
 ביטול תוכנית מילני  
 מנהלת מינהל התכנון

הודעה על אישור תכנון מס' 16015  
 פורסמה בליקוט הפרסומים מס' 6474  
 תאריך: 11.9.12