


חישובי שטחי:

שם חלקבן	חזית	חזית	חזית
שטח חלקבן מ"ר	23.09*16.48=380.52	24.78*16.46=407.87	304.26
חזית	1) 3.92*1.27=4.97	1) 1.39*2.60=3.61	מדרגות
מ"ר	2) 1.40*3.87=5.42	2) 1.40*2.49=3.48	מ"ר
מ"ר	3) 2.49*1.41=3.51	3) 2.47*4.55=11.23	מדרגות
מ"ר	4) 16.48*2.47=40.70	4) 4.39*9.74=42.76	מ"ר
מ"ר	5) 9.75*3.37=32.85	5) 8.83*2.97=26.21	מ"ר
מ"ר	6) 0.5*0.5/2=0.125	6) 8.35*1.56/2=6.51	מ"ר
מ"ר	7) 1.0*0.5/2=0.25	7) 4.35*3.29=14.31	מ"ר
מ"ר	8) 0.5*0.5/2=0.125	8) 2.49*2.96=7.37	מ"ר
מ"ר	9) 3.30*1.36=4.48	9) 5.90*2.66=15.69	מ"ר
מ"ר	10) 1.2*6.93=8.80	10) 2.60*3.04=7.90	מ"ר
מ"ר	11) 2.66*5.9=15.69	11) 9.0	מ"ר
מ"ר	12) 2.60*5.04=13.10	12) 8.95*2.49=22.28	מ"ר
מ"ר	13) 9.0	מ"ר	מ"ר
מ"ר	279.29	מ"ר	מ"ר
מ"ר	241.50	מ"ר	מ"ר

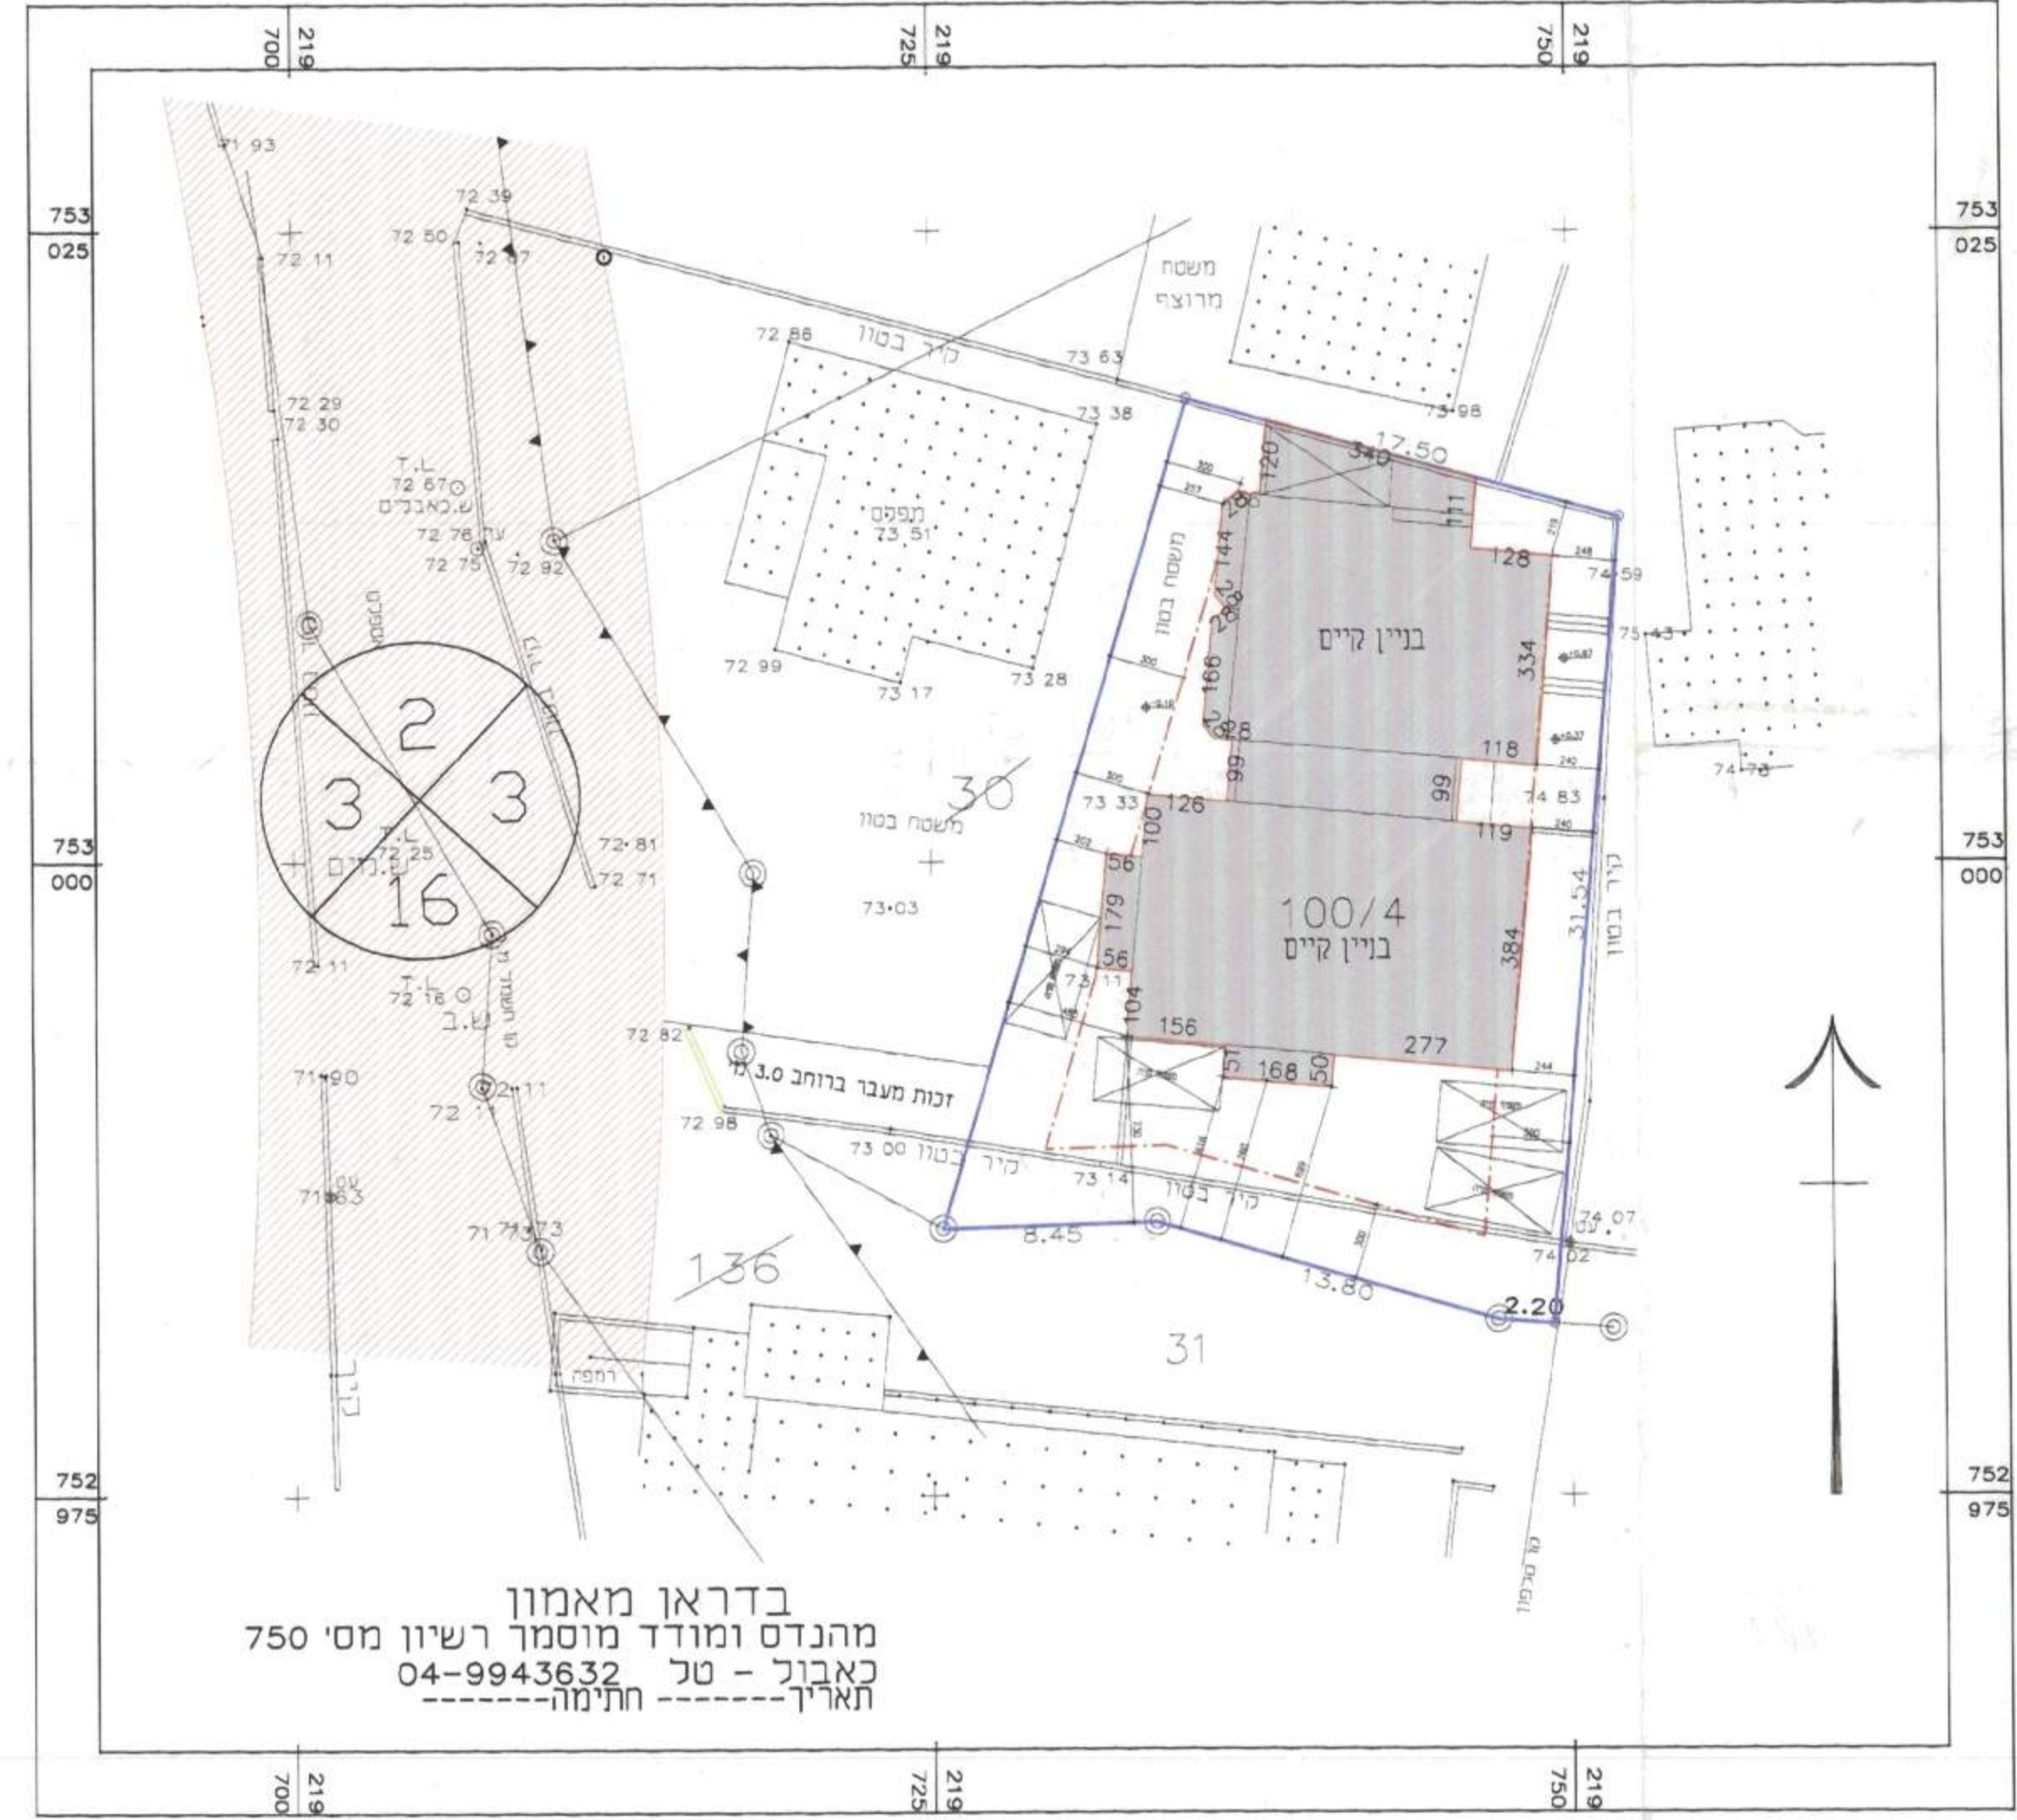

בדראן מאמון
מהנדס ומועד מוסמך רשיון מס' 750
כאבול - טל 04-9943632
תאריך חתימה

חוק התכנון והבניה התשס"ה 1965
תועדה המסומית לתוכנו ובניה
"שטח חבנית"
תוכנית מס' 361/11/10
תועדה המסומית כשיתבה מס' 261/10/10
מינוס 261/10/10
את התוכנית הנסובה לעיל
החליטה לאשר
הממונה על התכנון והבניה
מ"ר עמרם

מס	תאריך	שנויים	חתימה

לעיון להגשה לביצוע

המבצע אחראי לבדיקת כל המידות. על כל טעות או אי התאמה עליו להודיע כמהעודם. אין לקבוע מידה עיי מדידה בשטח. התכניות נשארות רכוש הפרטי של המהנדס.

שם התכנית:
שינוי קווי בניין - כאבול - נוש: 16610 חלקה 30 מגרש: 100/4
תוכן הגיליון:
נספח בניין

תאריך:	20/11/11	קנין:	ש"מ
מספר:	1250	ש"מ:	ש"מ
מספר:	1250	ש"מ:	ש"מ
מספר:	1250	ש"מ:	ש"מ

מ.ע. בדראן מהנדסים ואדריכלים
BAZILAN ENGINEERS LTD.
מנהלים: מ.ע. בדראן, א. כהן, א. כהן, א. כהן
תכנון כבישים, תנועה, מנסטרוקציה
מנהלים: מ.ע. בדראן, א. כהן, א. כהן, א. כהן
מס' 04-9944-6692
פלאפון: 050-5400-792
מס' 04-9943-6322
פלאפון: 050-5270-325
מס' 04-9948-3730
מחנה: נ.א. 3 ו. 3 א. תד. 534 מס' 24663