


חזתים טיפוסיים

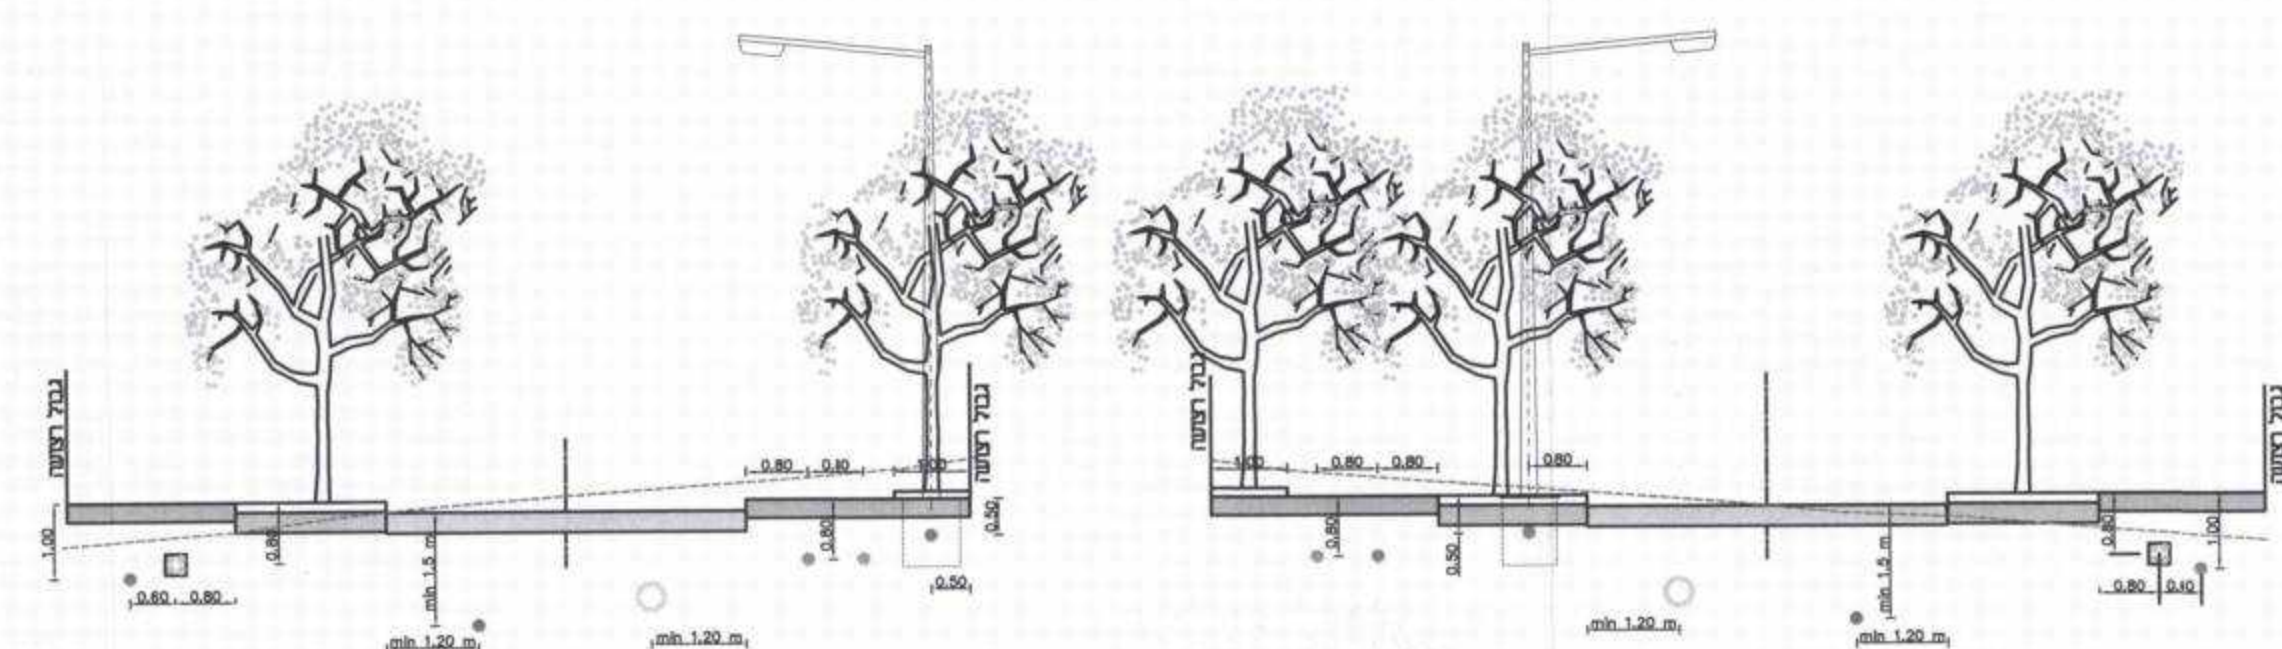

חזתים טיפוסיים למערכות

שם הג'ויז: ניספח תנועה - חתכים טיפוסיים וחזתים לאורך כבישים מס' 48,47,46,45 חתכים טיפוסיים למערכות

סקרני אהנרסיק פאצ"א
 תכנון וייעוץ בג'דסה אורח'ית
 רח' ד'שראלי 46 ח'יפה 34334
 04-8251095 פקס: 04-8244468 טל
 e-mail: karni_s@netvision.net.il

אדריכלות נוף
טוך-סרגוטי בע"מ
 ת.ד. 386 גבעת אלה 36570
 טל. 04-6415717 / 04-6415719 פקס: 04-6415719
 office@ts-landscape.co.il

שמות וחתימות:

חתימה:	משרד הבינוי והשיכון - מחוז הגליל	חתימה:	משרד הבינוי והשיכון - מחוז הגליל
סוכנות:	לב העסקים, רד' המלאכה 3, נצרת עילית	סוכנות:	לב העסקים, רד' המלאכה 3, נצרת עילית
דוא"ל:	04-6088233	דוא"ל:	04-6088233
טלפון:	04-6088222	טלפון:	04-6088222
חתימה:	מנהל מקרקעי ישראל - מחוז צפון	חתימה:	מנהל מקרקעי ישראל - מחוז צפון
סוכנות:	ת.ד. 580, נצרת עילית	סוכנות:	ת.ד. 580, נצרת עילית
דוא"ל:	04-6558213	דוא"ל:	04-6558213
טלפון:	04-6558211	טלפון:	04-6558211
חתימה:	ב. ברוך-י. סלמון ארכיטקטים ומתכנני ערים	חתימה:	ב. ברוך-י. סלמון ארכיטקטים ומתכנני ערים
סוכנות:	רח' מאיר 42 - ח'יפה 35055	סוכנות:	רח' מאיר 42 - ח'יפה 35055
דוא"ל:	04-8531195	דוא"ל:	barsal@bezeqint.net
טלפון:	04-8525211	טלפון:	04-8525211
חתימה:	חץ הצפון - מיפוי והנדסה בע"מ	חתימה:	חץ הצפון - מיפוי והנדסה בע"מ
סוכנות:	ת.ד. 2054-טירת הכרמל 30200	סוכנות:	ת.ד. 2054-טירת הכרמל 30200
דוא"ל:	04-8580377	דוא"ל:	office@hetz-hazfon.co.il
טלפון:	04-8580355	טלפון:	04-8580355

הצהרת המודד:

הריני מצהיר בזאת כי מדידת המפה הטופוגרפית/המצבית המהווה קע לתכנית זו, נערכה על ידי ביום: 22-05-2011 והיא הוכנה לפי הוראות הנהל מ'בא"ת ובהתאם להוראות החוק ולתקנות המודדים שבתוקף. דיוק הקו הכחול והקדסטר: מדידה גרפית/קו כחול (בלבד) ברמה אנליטית/ מדידה אנליטית מלאה ברמת תצ'ר (כולל הקו הכחול).

סביון שחם 707 מספר רשיון
 שם המודד חתימה סביון e
 22-05-2011 תאריך

תכנית מספר ג\19152
צפון גבעת רם - תוספת של 72 יח"ד
 תכנית מפורטת
6.6 חתכים טיפוסיים+תאום מערכות

סוג איחוד וחלוקה	מטרת ראשית	היתרים או הרשאות
ללא איחוד וחלוקה	ועדה מחוזית	תכנית שמכוחה ניתן להוציא היתרים או הרשאות

מחוז: מרחב תכנון מקומי:
 רשות מקומית: עיריית כרמיאל
 ישוב: כרמיאל
 שטח התכנית: 131.544 דונם
 קני"מ: 1:100

גושים		חלקות	
בשלמות	סוג הגוש	בשלמותן	בחלקן
18984	מוסדר	-	258
19065	מוסדר	104, 105	103, 91
19066	מוסדר	80, 84	82, 91

חתימת המודד:

חותמות מוסדות התכנון:

משרד הפנים מחוז צפון
 חוק התכנון והבניה תש"ל-1965
 אישור תכנית מס'
 ח'יפה 46/05/11
 מנהל מינהל התכנון

הודעה על אישור תכנית מס'
 מרססה בילקוט הפרסומים מס'
 מיום:

מתן תוקף מהדורה: 1 תאריך: 19.08.2012