



מצב מוצע



מצב קיים

תשריט חקוקה  
נספח לתכנית מפורטת  
קני"מ: 1:250

29.08.2012

הועדה המקומית לתכנון ולבניה  
י"אצבע הגלילית

169\5626\אמ"מ

תוק התכנון: 1965  
אישור תכנית: 13941  
תחילת ההקמה: 26.07.2005

מחוז: צפת  
נפה: דאש  
מקום: 13941  
גוש: 82.83  
חלקה: 82.83

הזכר עבור: אג"מ

טבלאות שטחים

מצב קיים  
סבלת שטחים  
סבלת שטחים  
738/2001

מגורים	מגורים
מגורים	מגורים
מגורים	מגורים
מגורים	מגורים

הועדה על הפקודת מבנה מס' 169\5626\אמ"מ  
מורחבת בליקוט הרשמי מס' 13941  
מס' 82.83  
מס' 82.83

29.7.12

הועדה על הפקודת מבנה מס' 169\5626\אמ"מ  
מורחבת בליקוט הרשמי מס' 13941  
מס' 82.83  
מס' 82.83


הועדה המקומית לתכנון ולבניה  
י"אצבע הגלילית  
1965  
תוק התכנון והבניה תש"ה-1965  
הפקודת מבנה מס' 169\5626\אמ"מ  
הועדה המקומית לתכנון ולבניה החליטה  
ביום 26.07.2005 להסכים את התכנית  
הזכר עבור: אג"מ

חתימות:

השטחים	מספרי הרכיבים
0.682	82/1
0.068	82/2
0.750	(82)
0.218	83/1
0.832	83/2
1.050	(83)

2. איחוד

השטחים	מספרי הרכיבים
0.682	82/1
0.218	83/1
0.900	82A
0.068	82/2
0.832	83/2
0.900	83A

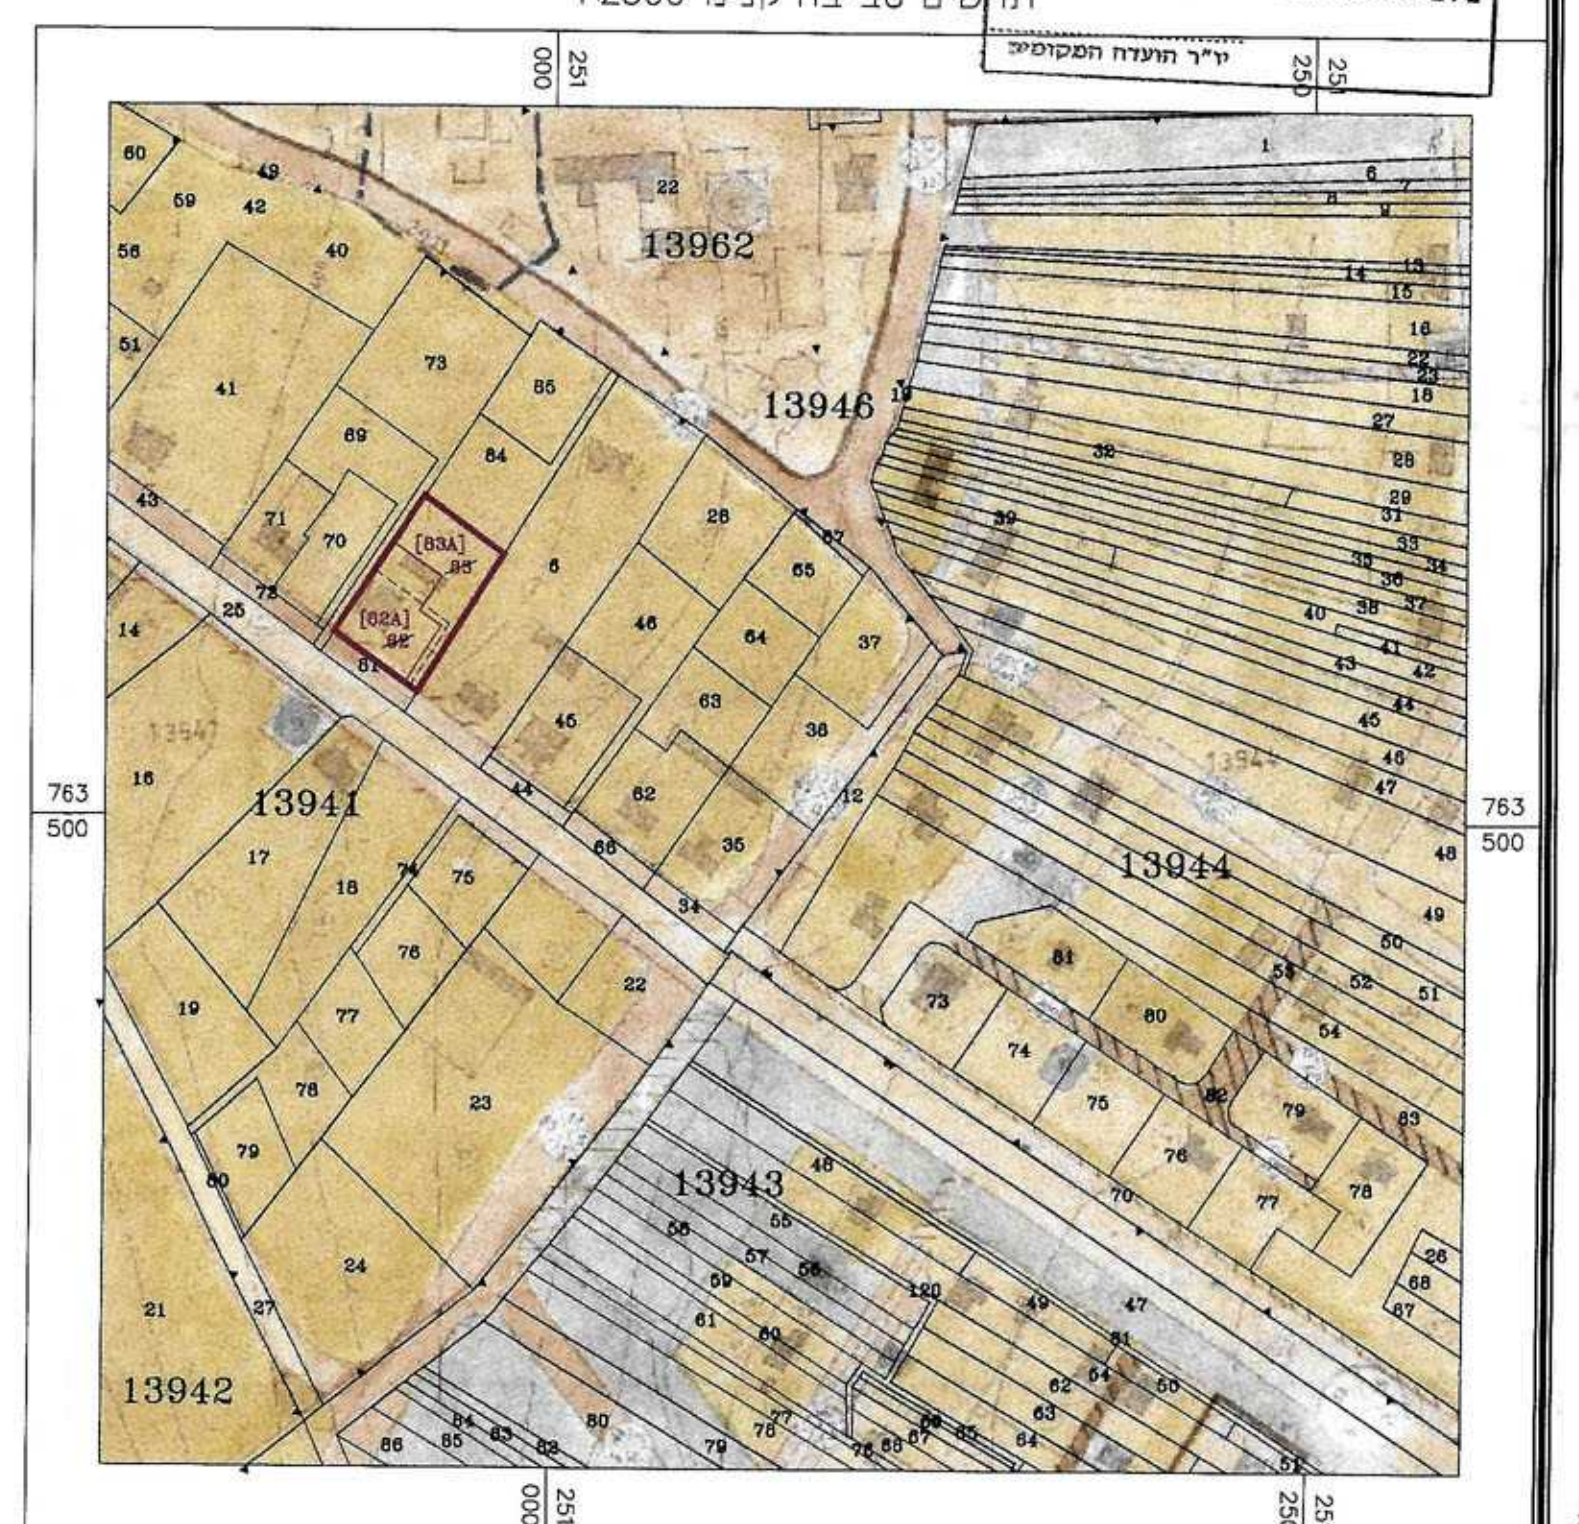

הערות: -1 המפה הוכנה לשם תשריט חקוקה.  
-2 המפה מבוססת על מפת גוש רישום מס' 13941.  
-3 גבולות ושטח החלקות נקבעו לפי תכנית לצרכי רישום מס' 738/2001.  
-4 קווי רחוב ויעודי קרקע נקבעו לפי ת.ב.ג. 5626/ג.  
-5 המפה קשורה לרשת ישראל החדשה ולגבהים הארציים. לא לצרכי רישום.

סבא מהנדסים בע"מ  
מדידת הנדסה אזרחית ותכנון ואדריכלות  
שד תת-93 ת"ת שמונה ת.ד. 255  
772 : 04-6959844 פקס : 04-6902818  
E-mail : sabag@sabageng.com.il

סבא ראובן מילרד  
סבא מילרד מוסקוביץ  
סבא מילרד מוסקוביץ

מס תכנית: 8296/11  
תאריך: 30/10/11

772 : 04-6959844  
19/12/11

סבא ראובן  
סבא מילרד  
סבא מילרד