



לולי סוללה
 חוות לולים - אב טיפוס אי
 קנ"מ 1:250

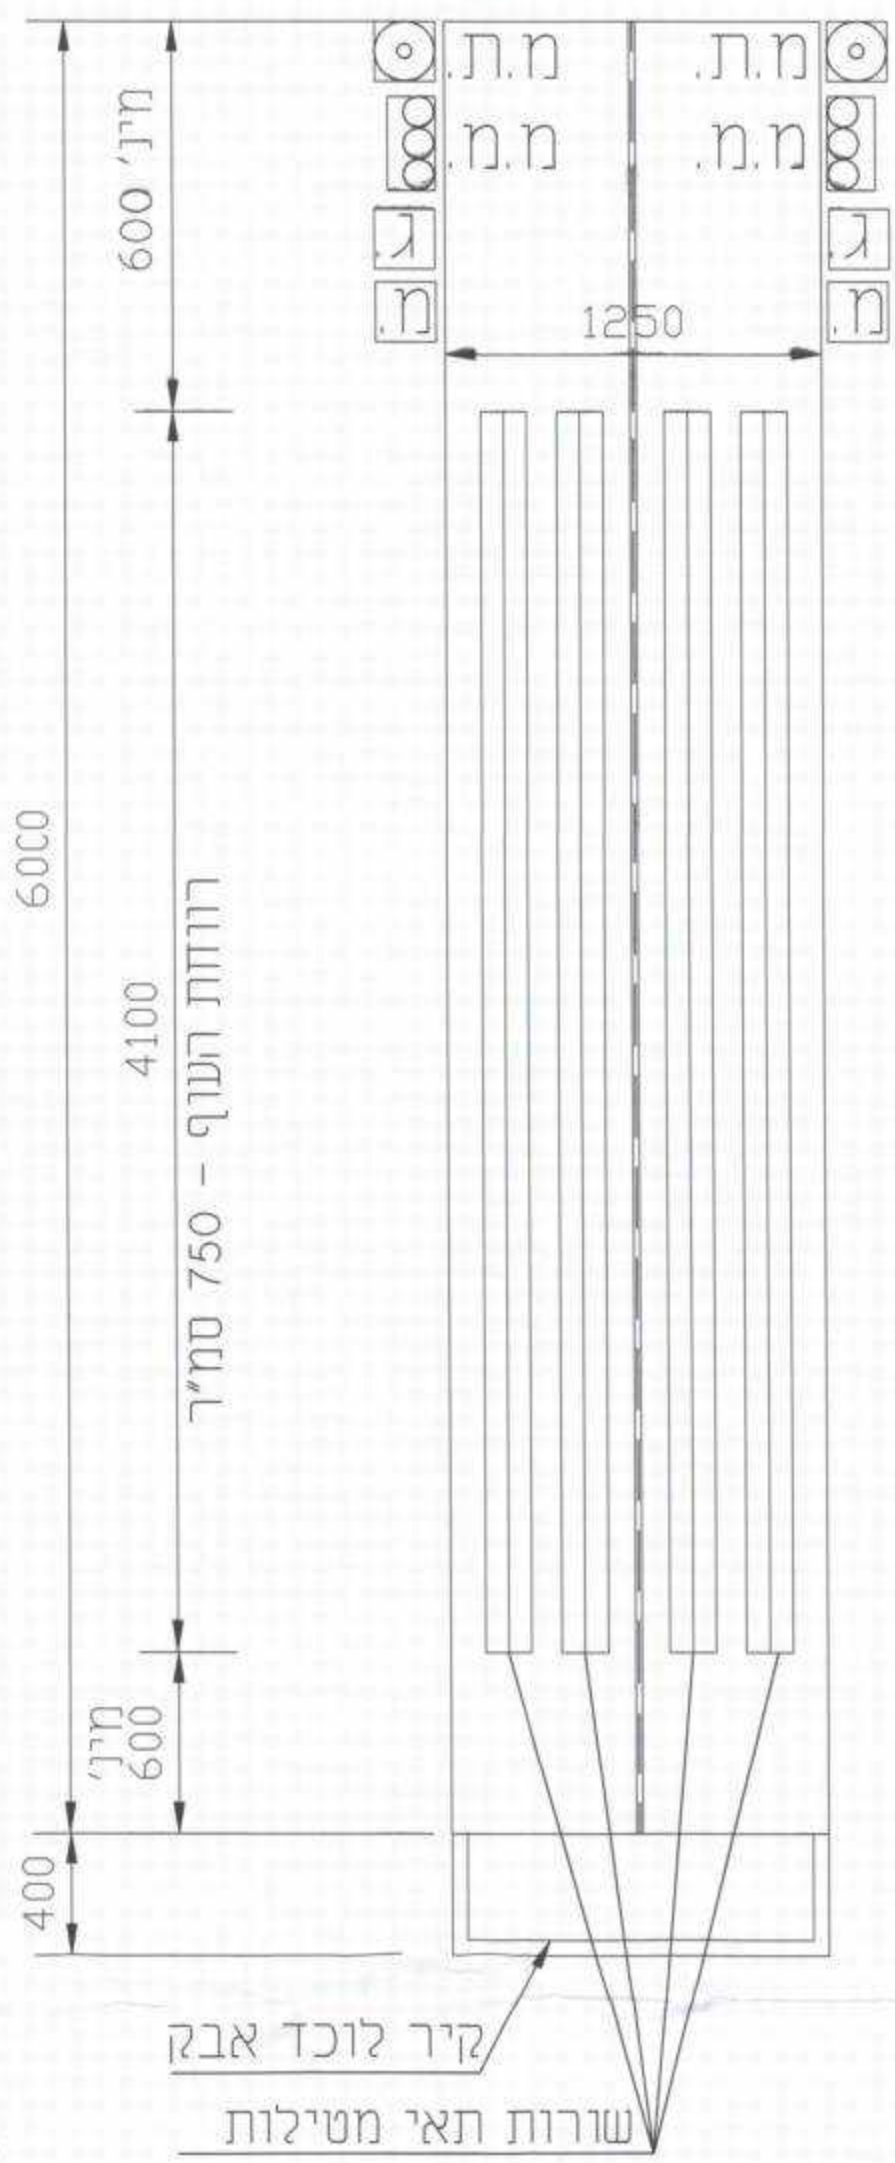


תכנית

לולי סוללה

חתך אופייני
 בגג קשתי
 קנ"מ 1:100

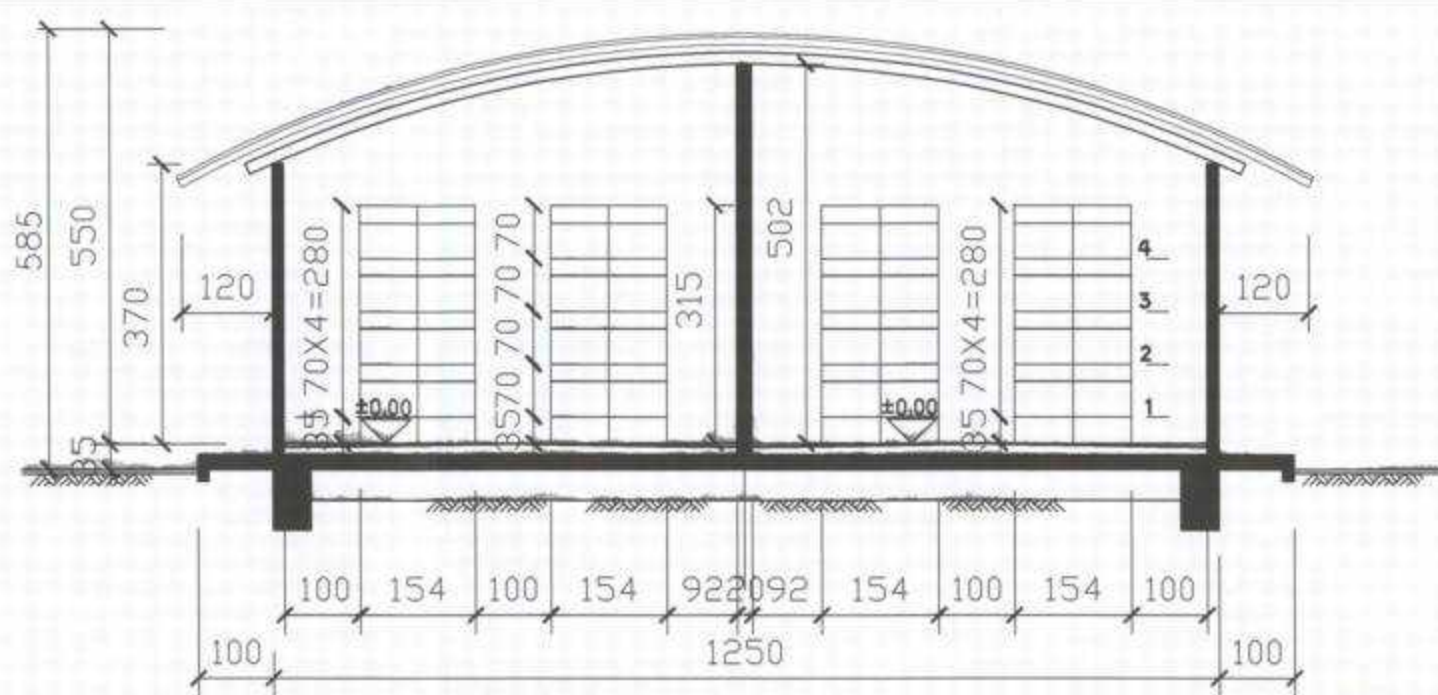

לולי מעוף
 חוות לולים - אב טיפוס אי
 קנ"מ 1:250

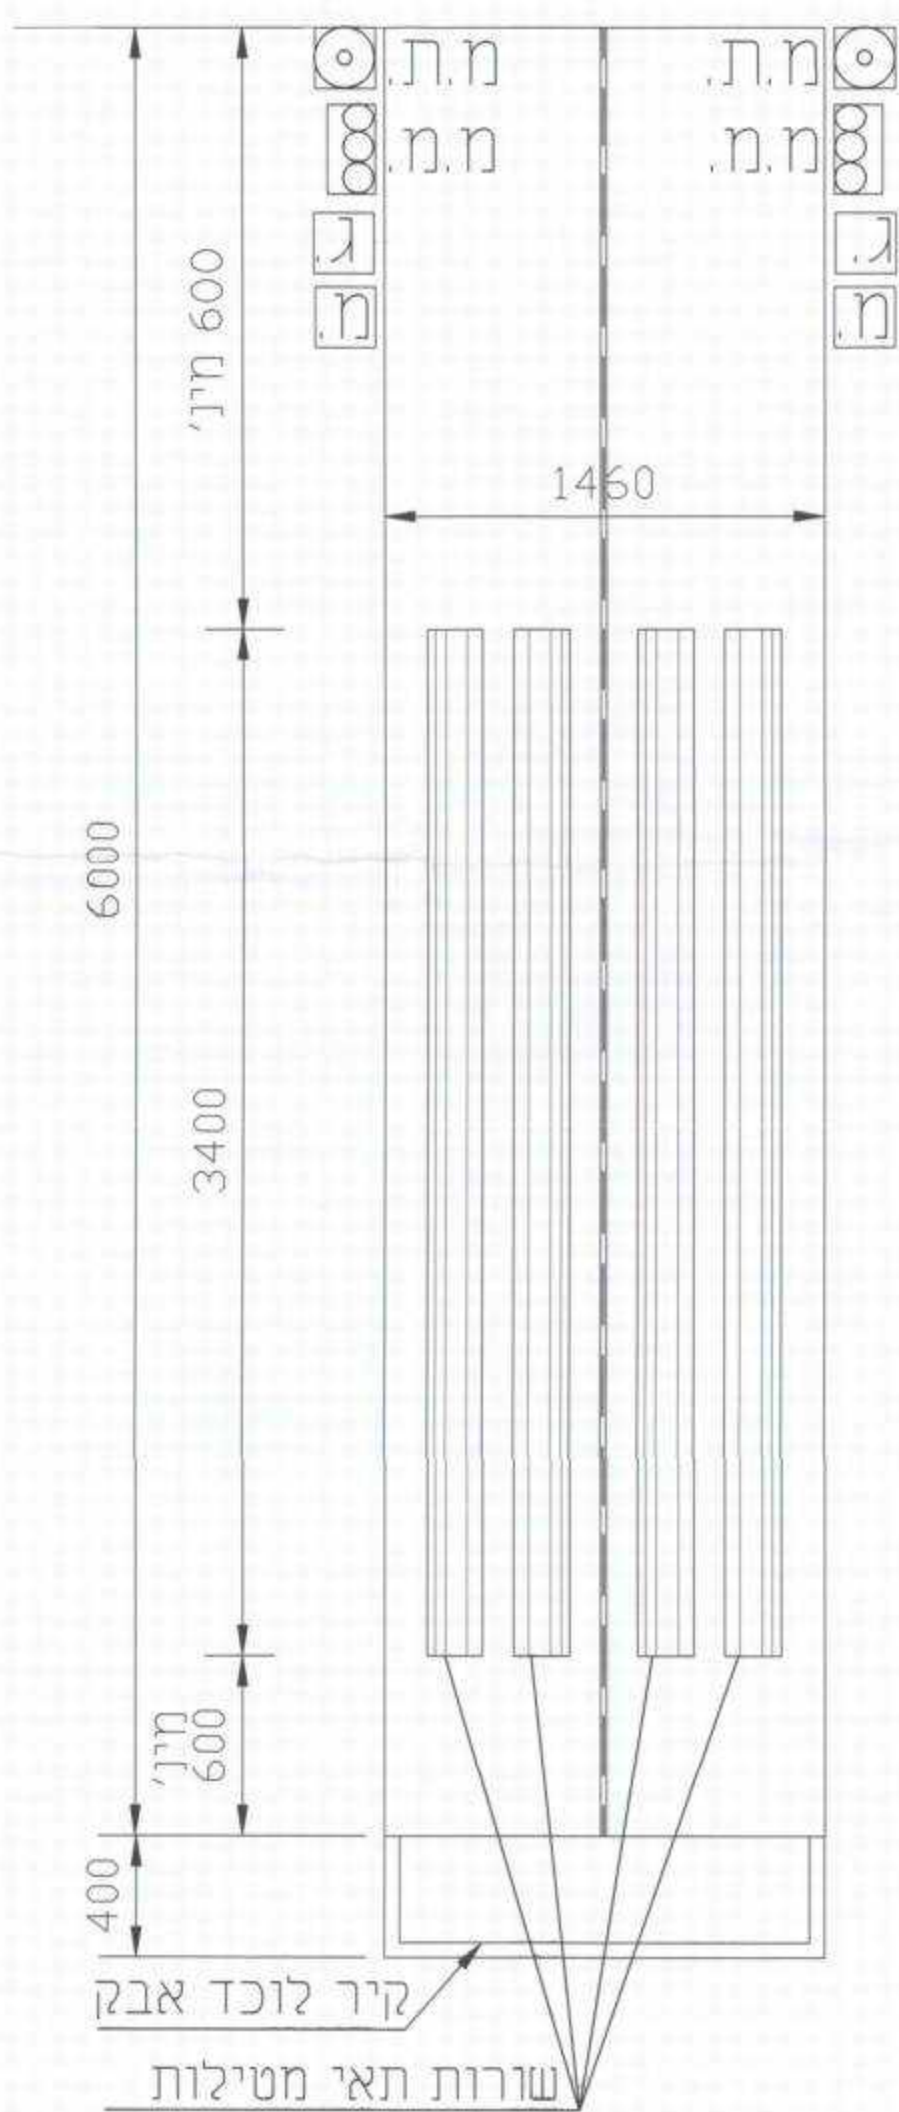


תכנית

ההמידות הן מנחות בלבד
 נוספות על מיטב הידע הקיים היום
 וזיות להשתנות בעתיד

לולי מעוף

חתך אופייני
 בגג קשתי
 קנ"מ 1:100

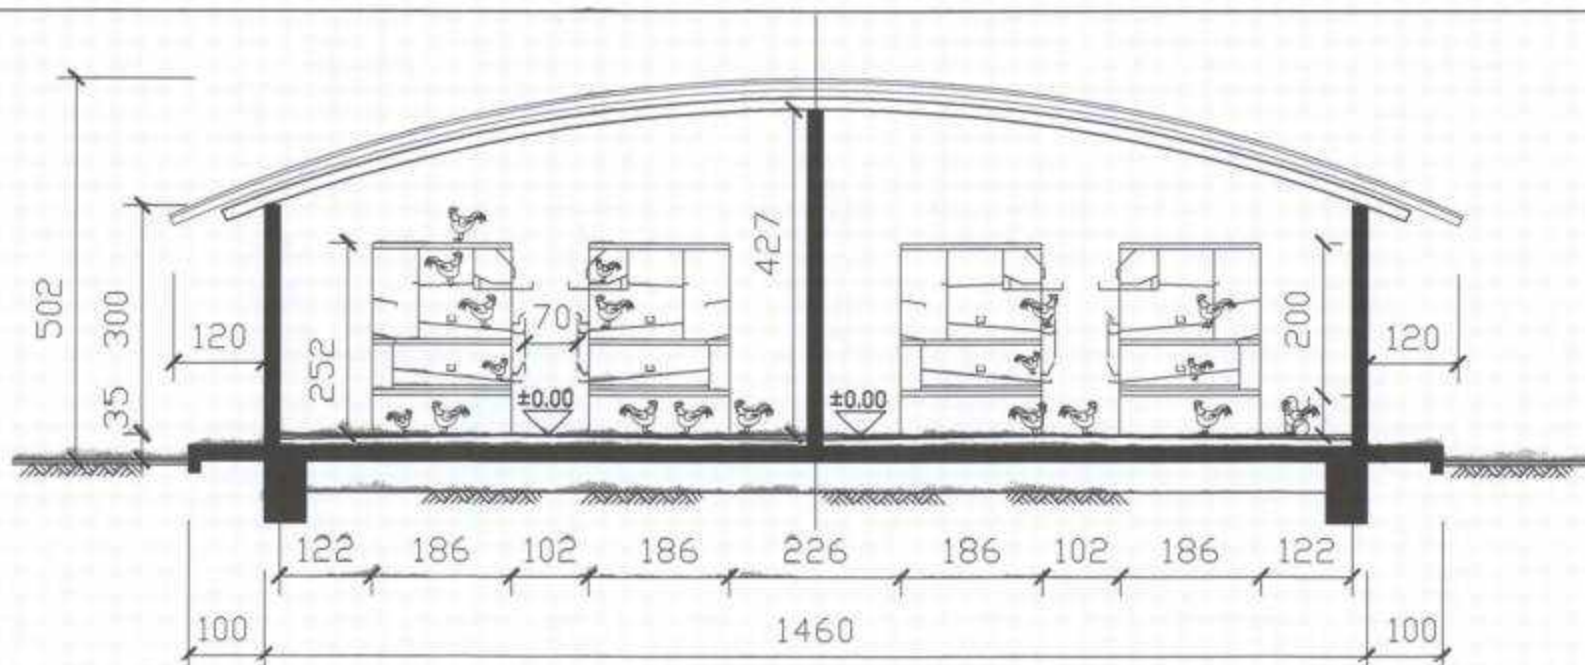

תכנית ג'1975

מושב מרגליות - קביעת יעוד קרקע למבני משק
 להסדרת לולי הטלה



תכנית מפורטת

נספח מבנה לול טיפוסי

סוג איחוד וחלוקה	ללא איחוד וחלוקה
היתרים או הרשאות	תכנית שניתן מכוחה להוציא ריתרים או הרשאות
סמכות ראשית המספלת בתכנית	ועדה מחוזית

משרד הפנים מחוז צפון
 תוקף התכנית והבניה תשכ"ח 1965
 אישור תכנית מס' 1975
 חוברה המפורטת לתכנון וביצוע החלטה ביום 10.11.1965
 לאשר את התכנית
 מנהל מינהל התכנון
 יערי משה (הממונה)

הודעה על אישור תכנית מס' 1975
 פורסמה בלוחות הפרסומים מס' 1975
 מיום


מחזור : 1975
 מרחב תכנון מקומי : גליל עליון
 רשות מקומית : מועצה אזורית מבואות החרמון
 ישוב : מושב מרגליות
 שטח התכנית : 1,015,500 מ"ר
 קנה מידה : 1 : 250 , 1 : 100

גושים וחלוקות בתכנית:

מספר הגוש	סוג הגוש	חלק/כל הגוש	מספרי חלוקות בשלמותן	מספרי חלוקות בחלקן
14015	מוסדר	חלק מהגוש	---	17-23
14016	מוסדר	חלק מהגוש	3.6	5
14017	מוסדר	חלק מהגוש	3	4
14018	מוסדר	חלק מהגוש	1-3.5-7	4
14019	מוסדר	חלק מהגוש	---	9-10
14022	מוסדר	חלק מהגוש	2-8.17	1.9-11.16.18-19
14023	מוסדר	חלק מהגוש	24-27.29-30.35	28.31-32
14026	מוסדר	כל הגוש	1-9	---
14027	מוסדר	חלק מהגוש	4.10	9
14029	מוסדר	חלק מהגוש	18.20-21	9.14.16-17.19
14030	מוסדר	כל הגוש	1-6	---

שלב: מילוי תנאים למתן חוקף מהדורה: 1 תאריך: 9.2012

חותמות מוסד התכנון:

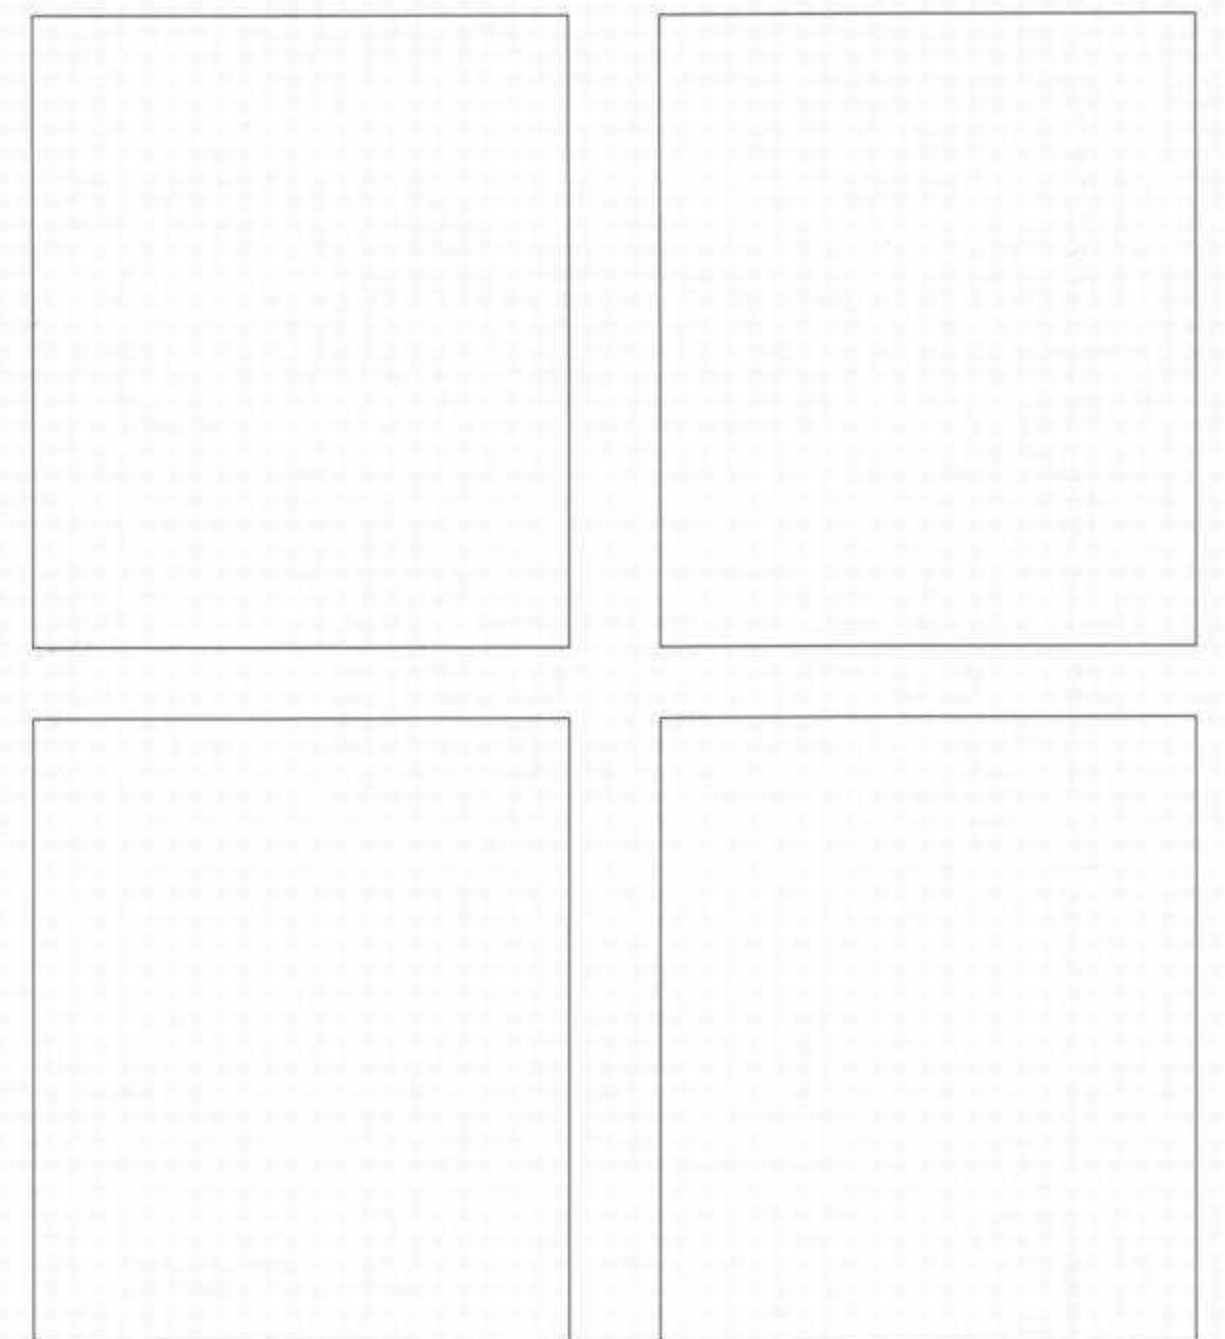

שמות וזהימות:

תאריך	חתימה	שם ומספר תאגיד/שם רשות מקומית	מספר זהות	שם פרטי ומשפחה	מגיש התכנית
24-9-12	<i>[Signature]</i>	משרד החקלאות ופיתוח הכפר	---	---	מגיש התכנית
24-9-12	<i>[Signature]</i>	משרד החקלאות ופיתוח הכפר	---	---	יזם בפועל
		מינהל מרקעי ישראל	---	---	בעלי עניין בקרקע
		רד"ב יערי משה אדריכלים ויועצים	015463839	רודי ברגר אדריכלים	עורך התכנית