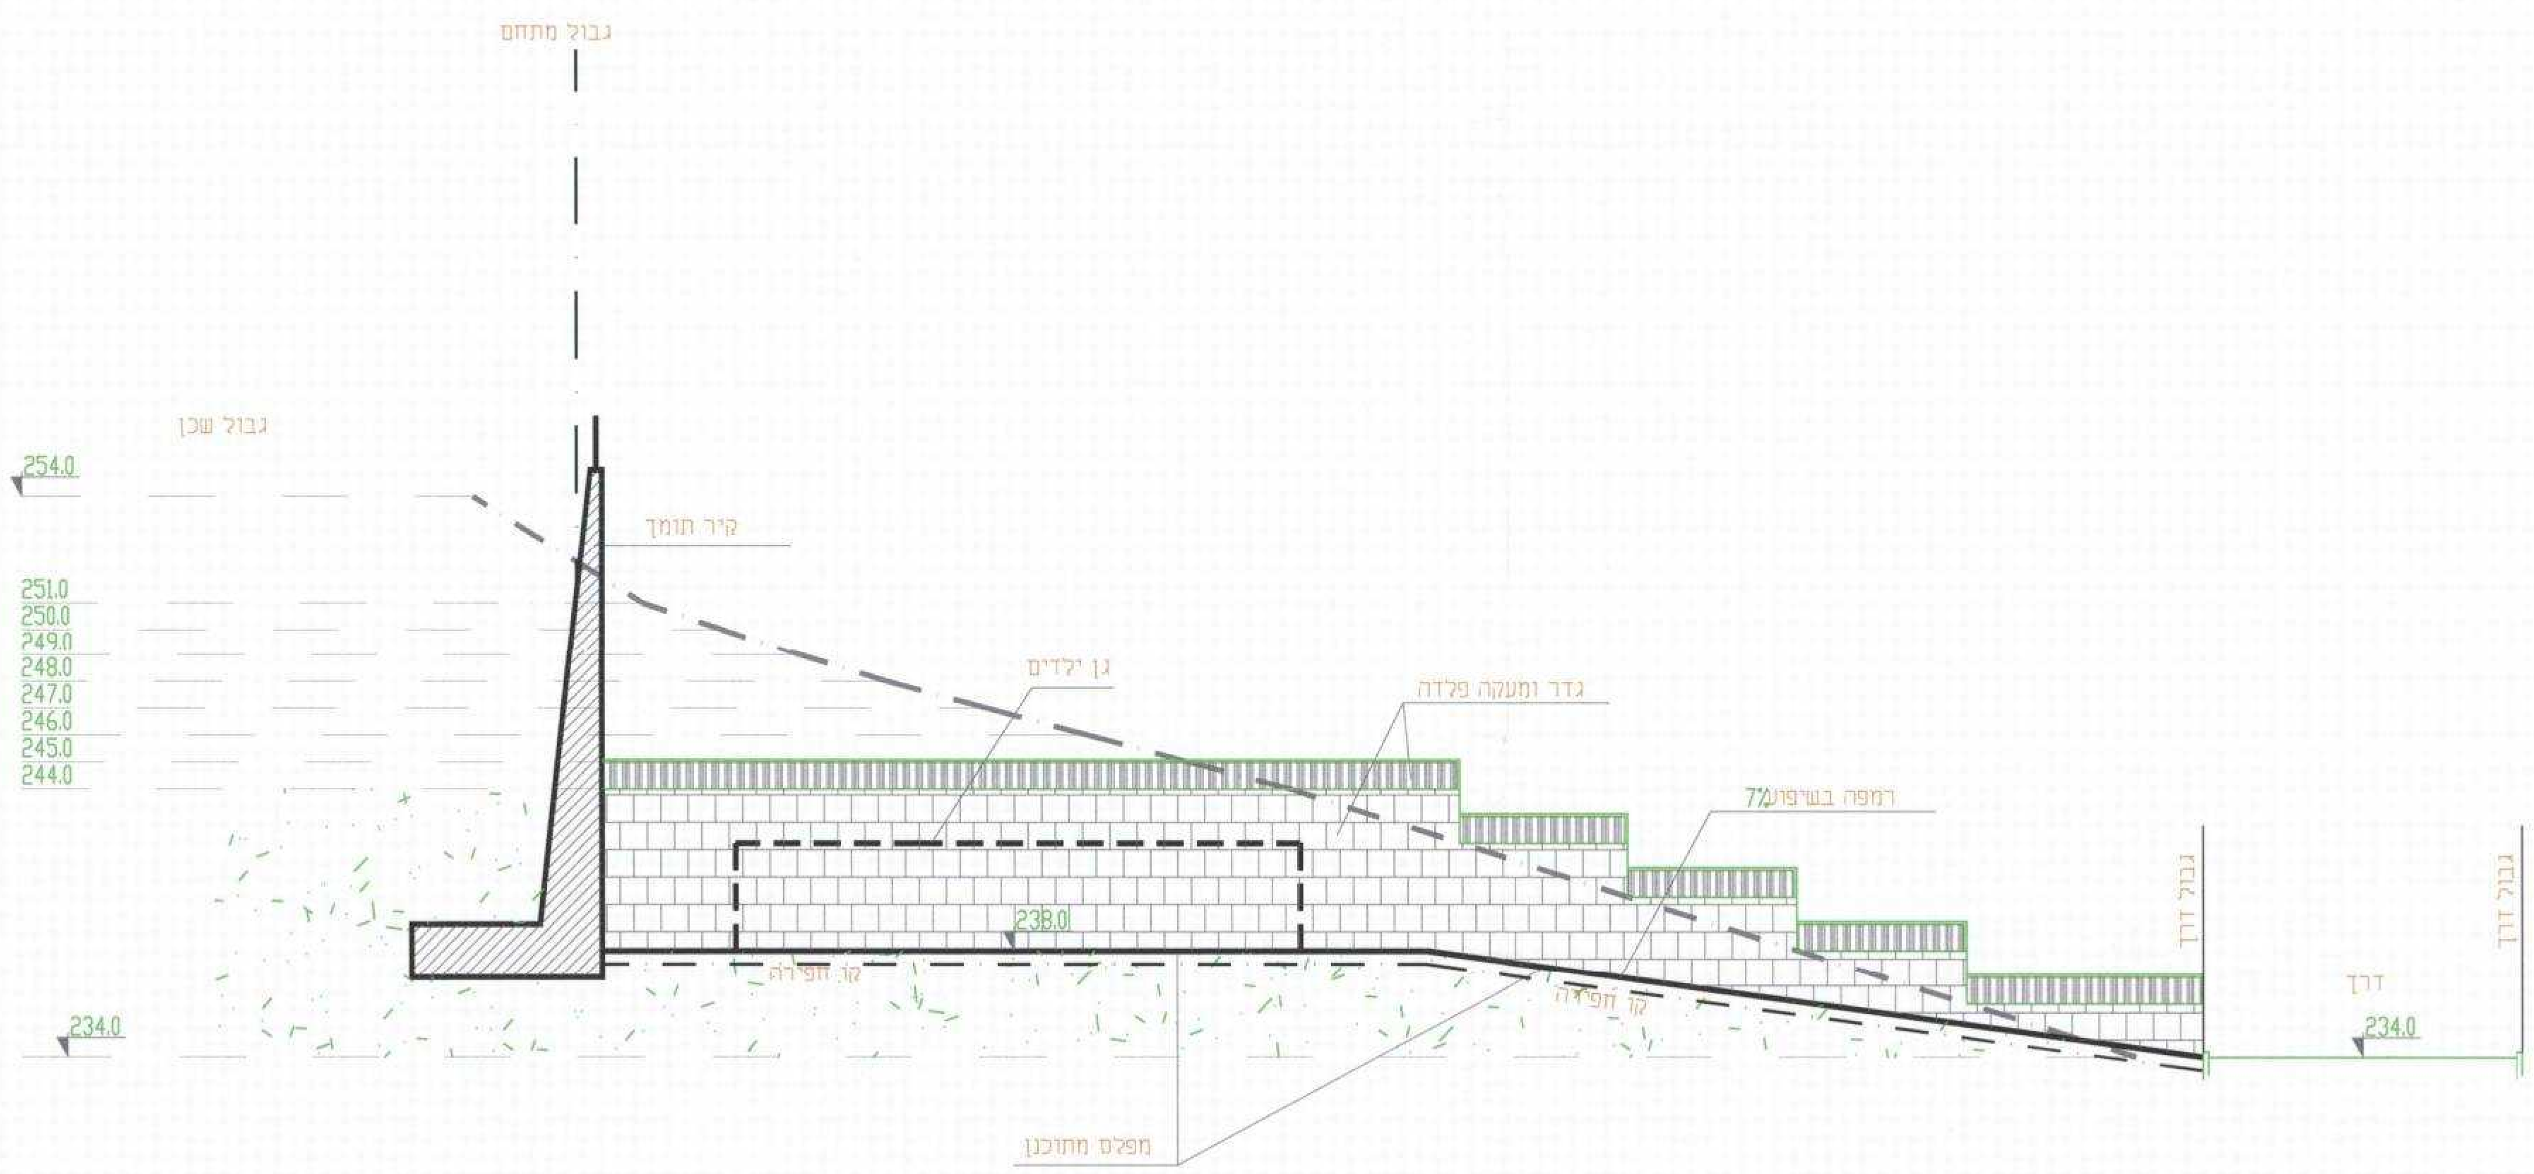

חתך ב-ב קנ"מ 1:200

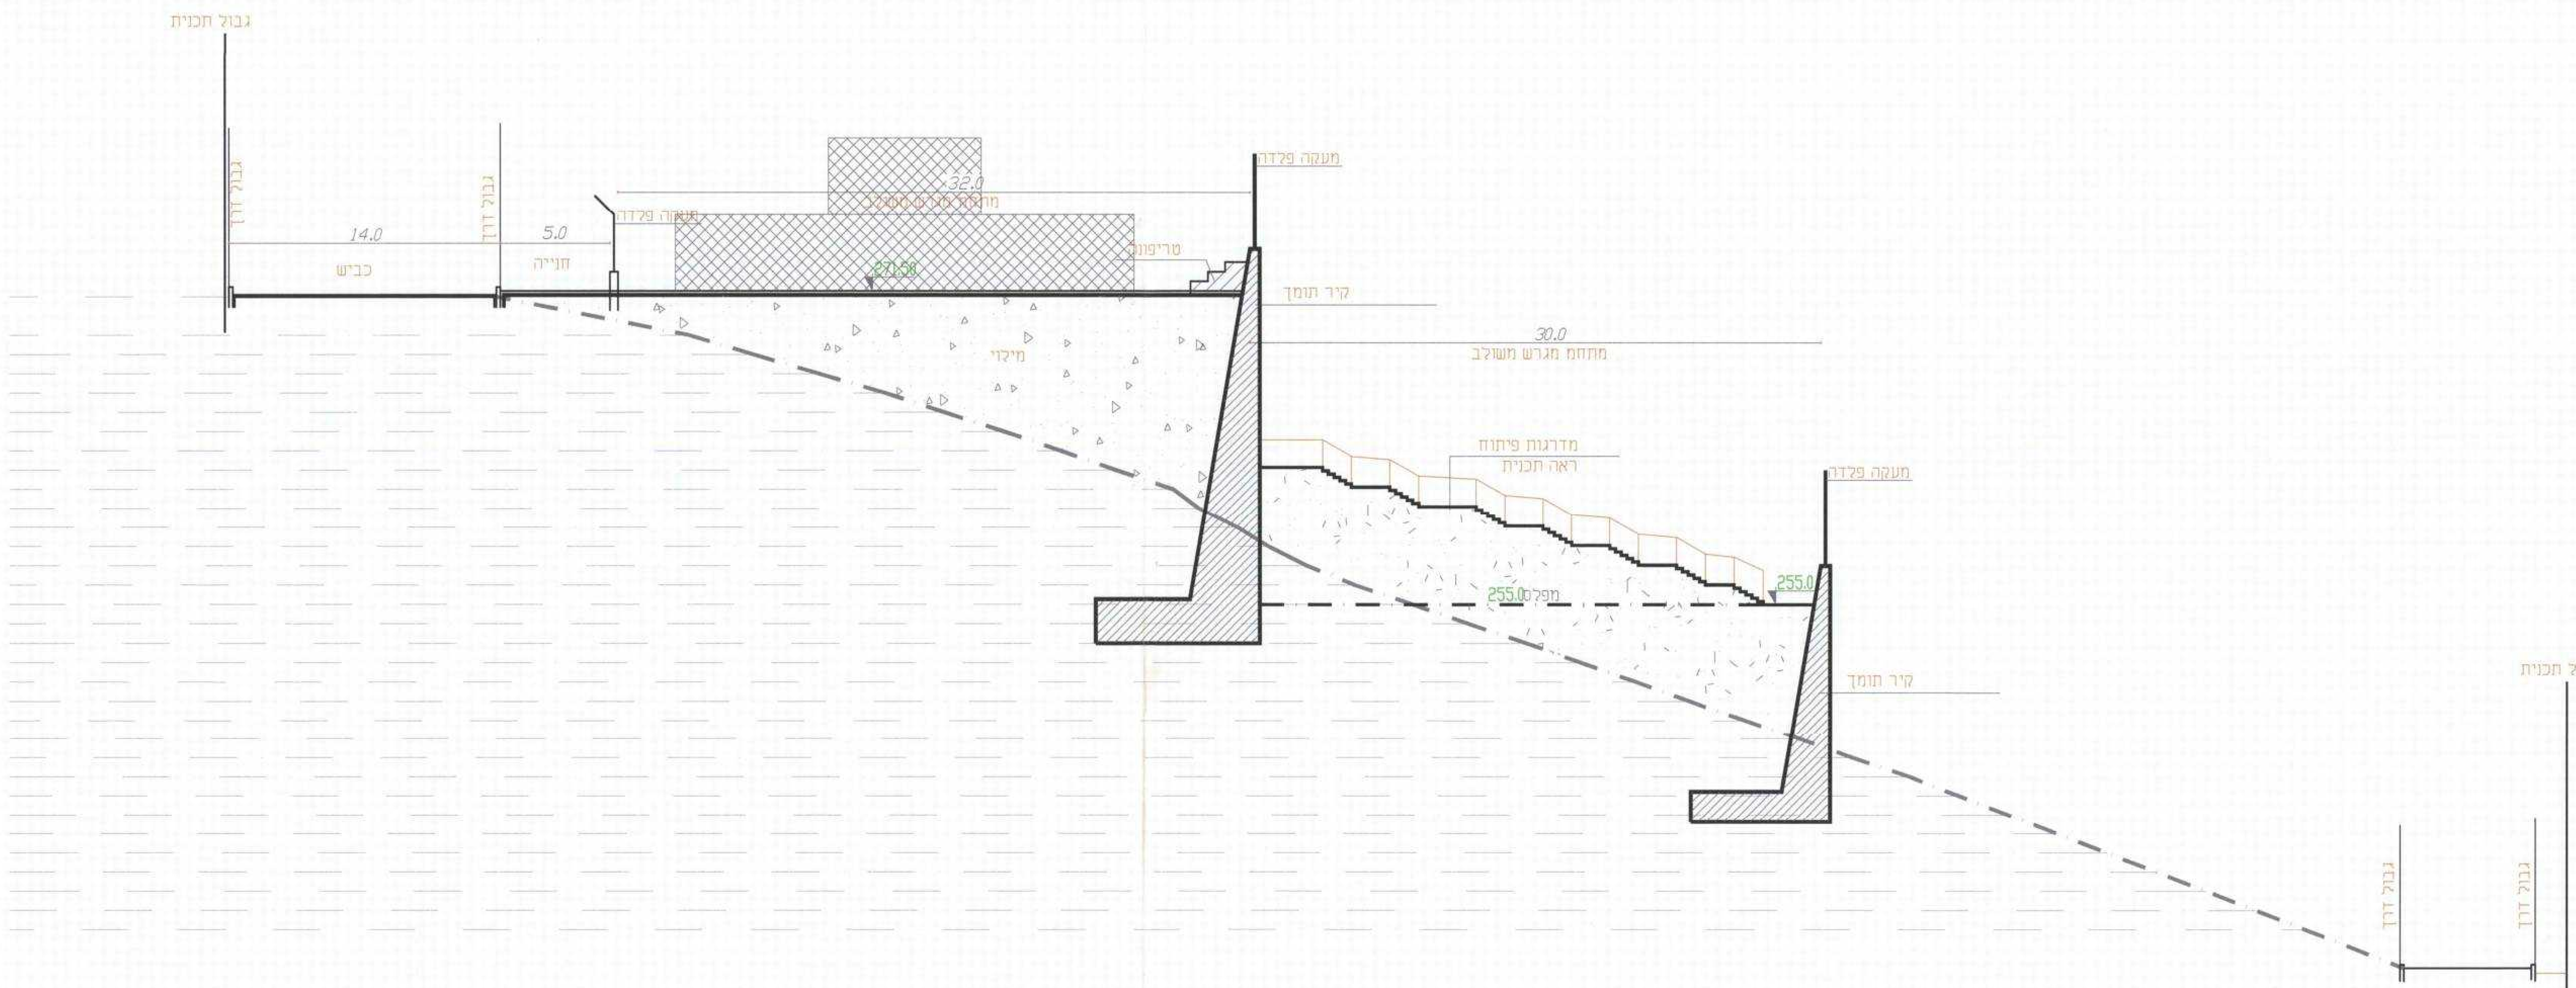

חתך א-א קנ"מ 1:200

תאריך	02/04/09
מזמין	ועדה מקומית ביר אלמקסור
מפקח	
אדריכל	עאלם פדל
קונסט'	
חשמל	
מ.א.	

המבצע אחראי לבדיקת התוכניות והתאמן במקום
על המבצע לבקר כל המידות ולהודיע על כל טעות או אי-התאמה.
אין לקבוע מידות ע"י מדידה בשרטוט
אין לעשות כל שימוש בתוכנית זו,או רעיונות הגלומים בה,ללא אישור בכתב מהמתכנן

מס'	שינוי	תאריך

עאלם פדל - אדריכלים
אדריכל ומתכנן ערים
כפר מנדא 17907 ת.ד 801 נייד 0502509258
e-mail:fadel.arch@gmail.com

פרויקט
מתחם לתכנון עתידי
ביר אלמקסור

הנושא
תכנית בינוי
חתכים

נתוני מגרשים(מתחמים)

מתחם א			
מתחם ב			
מתחם ג			

תוכנית מס'
תאריך 20/04/09
שרטט
ביקר
מהדורה 0 01/04/09
לביצוע ○ למכרז ○ לעיון ⊘

משרד הפנים מחוז צפון