


תכנית מפורטת מס. : ג' 19045 פנ"ג - תכנית מפורטת לישוב נספח מתחמים לעצים בוגרים

- גבול מתחם לעצים בוגרים וכנור **א'**
- מקרא למצב מוצע:**
- מגורים א'
 - תעסוקה
 - מתקנים הנדסיים
 - מבנים ומוסדות ציבור
 - שטחים פתוחים
 - שטח ציבורי פתוח
 - שטח ציבורי פתוח עם הנחיות מיוחדות
 - דרך מאושרת
 - דרך מוצעת
 - דרך מוצעת עם הנחיות מיוחדות
 - דרך משולבת
 - יעוד עפ"י תכנית מאושרת
 - מגורים ומבנים ומוסדות ציבור
 - זיקת הנאה למעבר ברכב
 - מבנה להריסה
 - גבול תא שטח ומספרה
 - גבול תכנית
 - רצועה לתכנון
 - אחר עתיקות
 - גבול גוש ומספרו
 - גבול חלקה ומספרה
 - רוזטה: מס' הדרך
קו בנין
רוחב הדרך

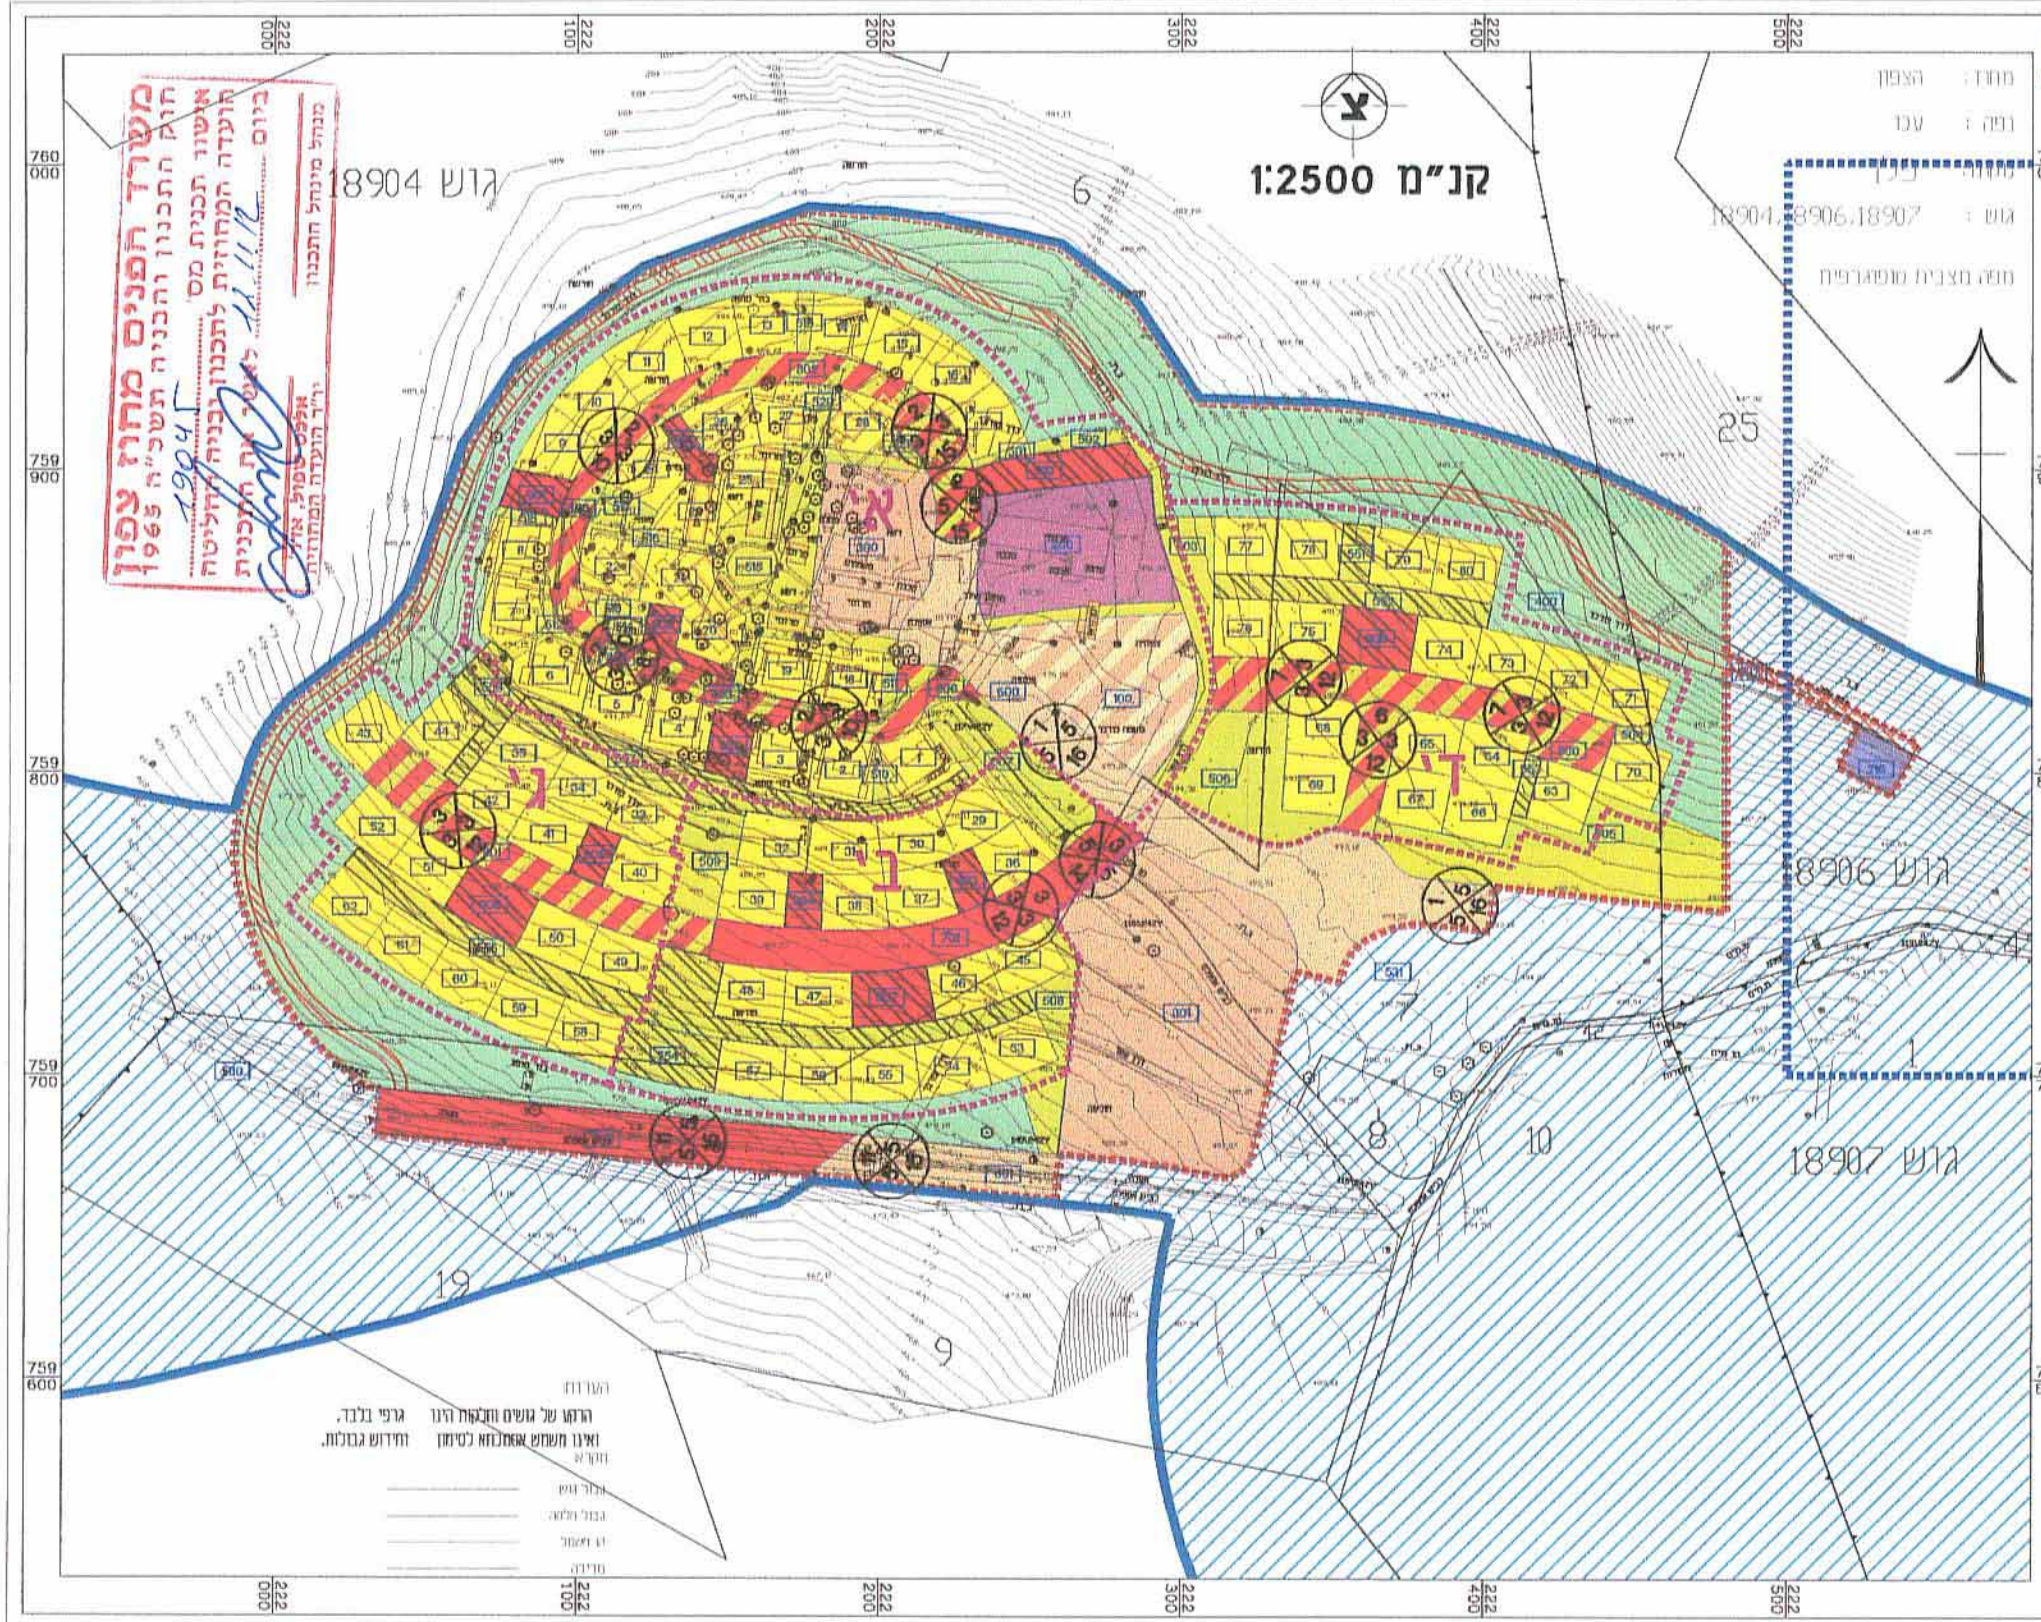

מס' 5961
מס' 5962
הערות:
הרוק של גושם ותבואת הינו
ואינו משמש אסלחוז לכינון
והידוש גבולות.

יעד אדריכלים

 יעדי אדריכלים ופיקוח הנדסי
 תל אביב, ישראל
 טל: 04-6000000
 פקס: 04-6000001
 e-mail: yed@yed-arch.com