

2013/09/09

תכנית מס' / 19477

כרמיאל - מרכז מסחרי
תכנית מפורסת

נספח בינוי מנחה

איחוד וחלוקה	סמכות ראשית	אופי התכנית
לא איחוד וחלוקה	ועדה מחוזית	תוכנית שמכוחה ניתן להוציא הרשאים או הרשאות





מחזור : צפון
 מרחב תכנון מקומי :
 רשות מקומית : ועדה מקומית כרמיאל
 ישוב : כרמיאל
 שטח התכנית : 14.56 דונם
 קנה מידה : 1 : 500

שלב: מילוי תנאים למתן תוקף מהדורה : 2 תאריך : 09/01/2013

שם	אדריכל ערן מבל
שם	רח' קקל 4 קרית טבעון
שם	מסל
שם	מסל

משרד הפנים מנהל צפון
 חוק התכנון והבניה תע"ב 1947
 אישור תכנית מס'
 הועדה המקומית לתכנון ובניה
 ביום 12.11.13
 19477

הודעה על אישור תכנית מס'
 19477
 מרסמה בילקוט הפרסומים מס'.....
 מיום.....

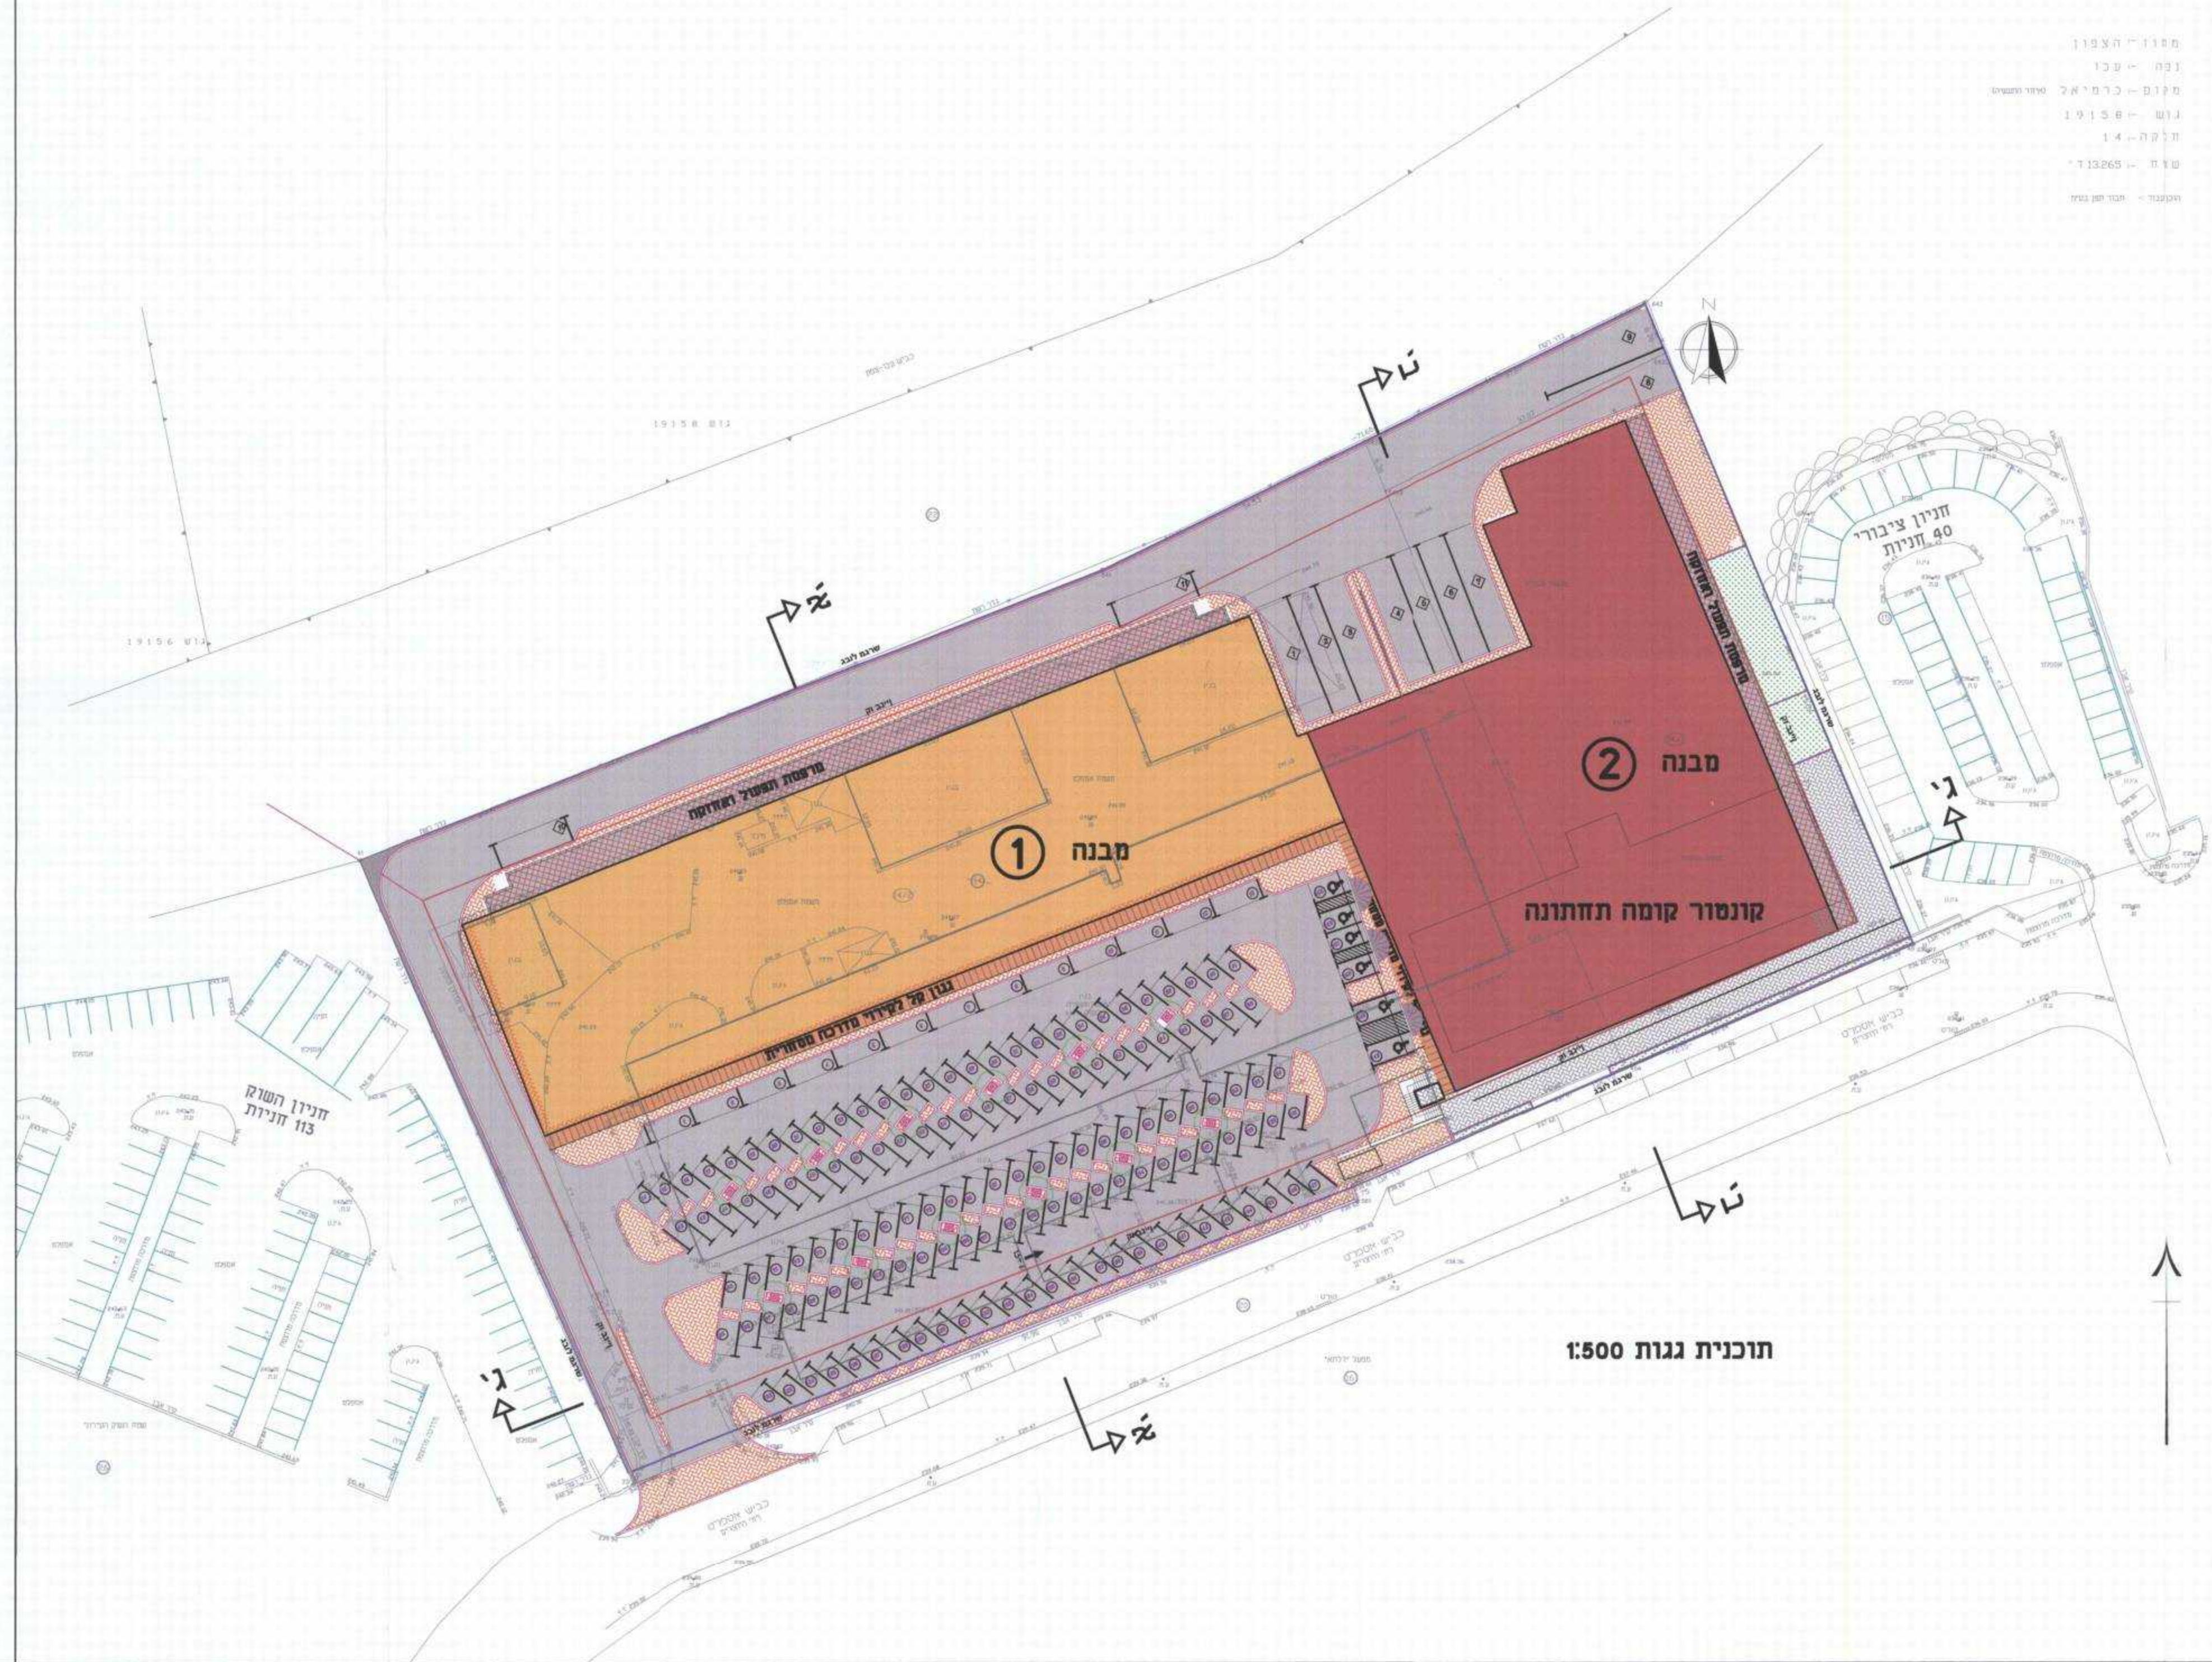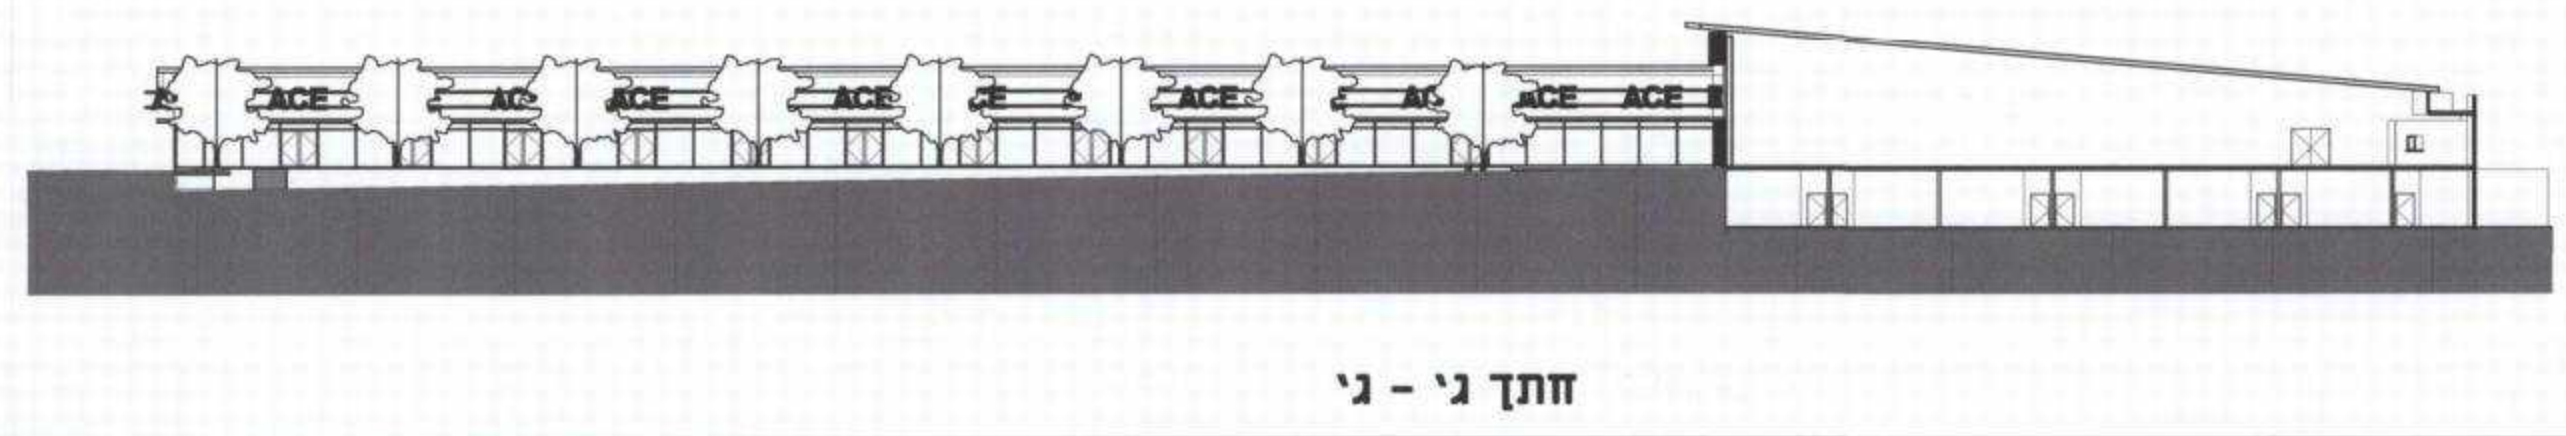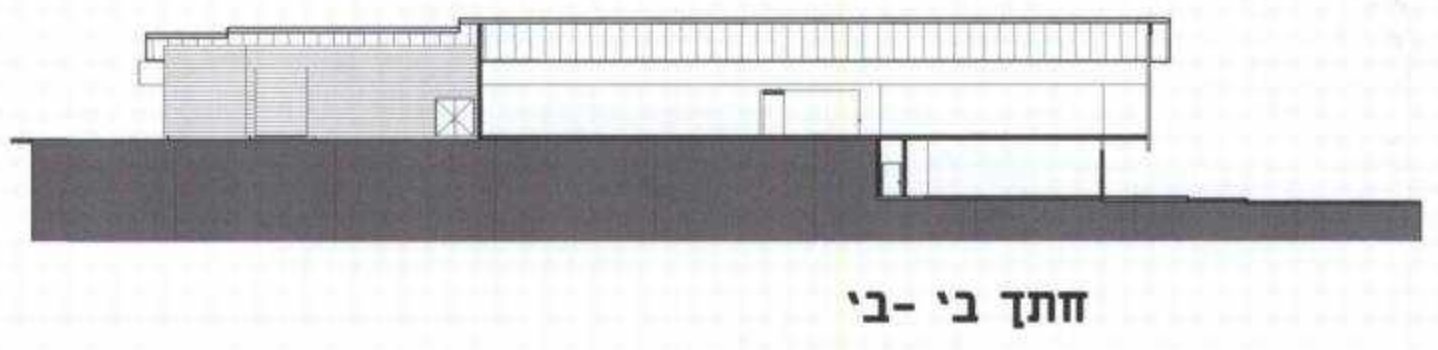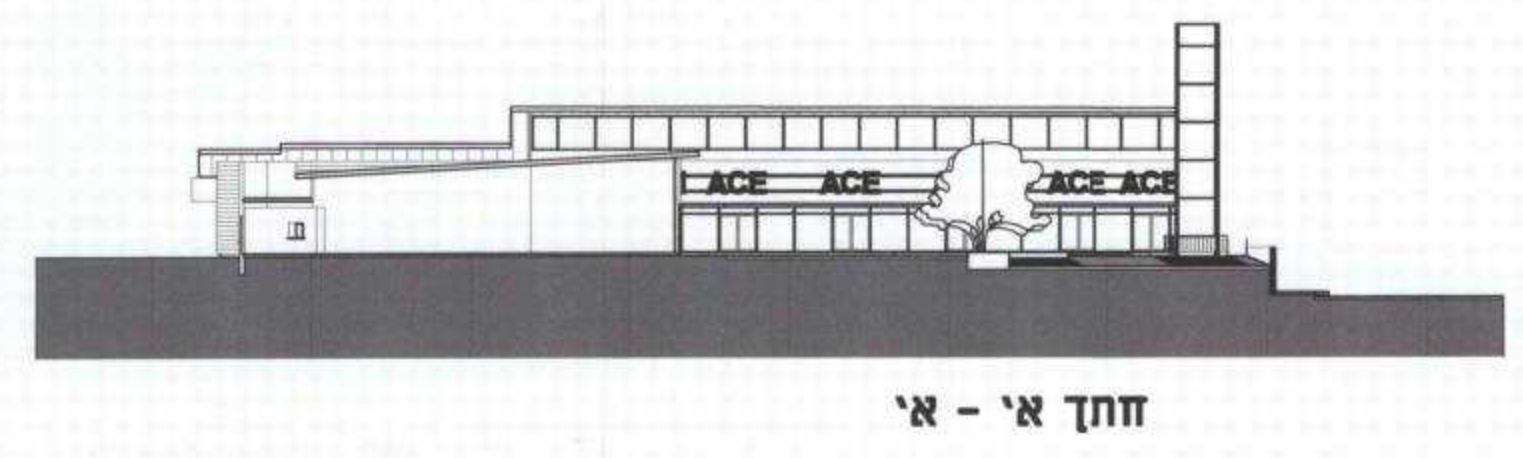

ערן מבל אדריכל
 אינטקטורה גימני ערים בע"מ
 רח' קקל 4
 36082 ק. טבעון
 טל' 04-9835146
 פקס 04-9833704
 סלולרי 050-5268746
 E-mail: eran@mebelarch.co.il