

משרד המגורים
ת.ד. 792 רמת ישי
27-11-2012
כ.ת.ק.ב.ל.
מ.ת.מ.

תכנית מס' ג/18055 כפר רופין-מדגה 2008

תכנית מפורטת

חתכים

איווד וחלוקה	מסכת בתכנית	מסכת ראשית	היתרים או הרשאות
ללא איווד וחלוקה	ועדה מחודית	תכנית עיתון מכוחה לוציא הרתים	או הרשאות

מחוז : מרחב תכנון מקומי
מ.א. עמק המעינות
רשות מקומית : כפר רופין
ישוב : כפר רופין
שטח התכנית : 18055/2
קנה מידה : 1:250, 1:250


גושים וחלקות בתכנית:
18055/2
1250, 1250
18055/2
משרד המגורים
ת.ד. 792 רמת ישי
מ.ת.מ.

גוש	סוג הגוש	חלקות בשטח	חלקי חלקות
23076	מוסדר	-	5,9


חוקמת מודד:
חוקמת מוסד התכנון:
חוקמת מוסד התכנון:
חוקמת מוסד התכנון:

שלב: חקף מהדורה: 1 תאריך עדכון: 10.2012


שמות ורתימות	יחוס התכנית	גושים התכנית	בעל הזכויות במרקע	עורך התכנית	מודד
עובד כפר רופין כפר רופין ד.ג. עמק בית שאן דוגמאי@for-rupin.org.il 04-6068125	עובד כפר רופין כפר רופין ד.ג. עמק בית שאן דוגמאי@for-rupin.org.il 04-6068125	מינהל מקרקעי ישראל רמ"ח חומות 2 ת.ד. 580 נצרת עילית tzofn@tichon.mmi.gov.il 04-6453273	אביש טאוב אורמלי גביר ע"ש גוש גורמים ד.ג. חבל כרמים 12391 a-lub@corak.net.il 04-6938468	מחוזי טבעון פשה מרין ת.ד. 792 רמת ישי, מוסד 30095 04-9931277	משרד המגורים ת.ד. 792 רמת ישי מ.ת.מ.

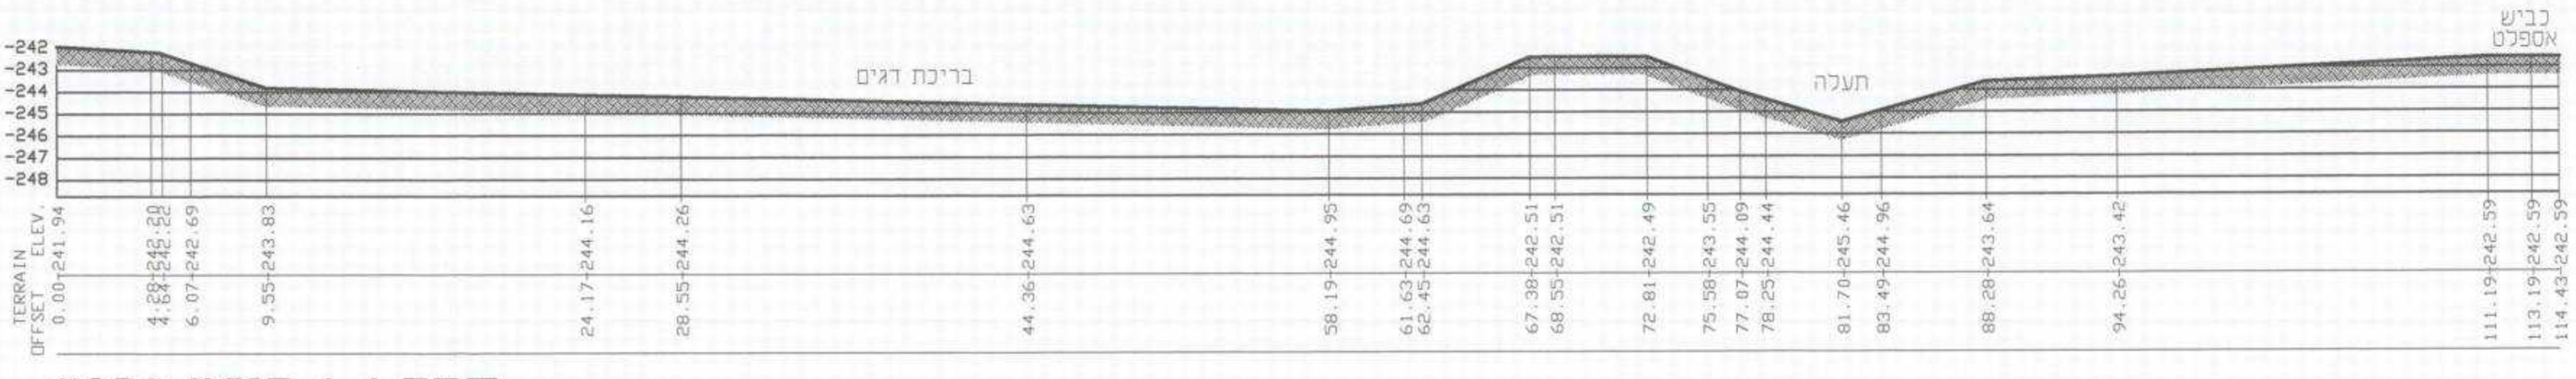


חתך 1-1 קנ"מ 1:250

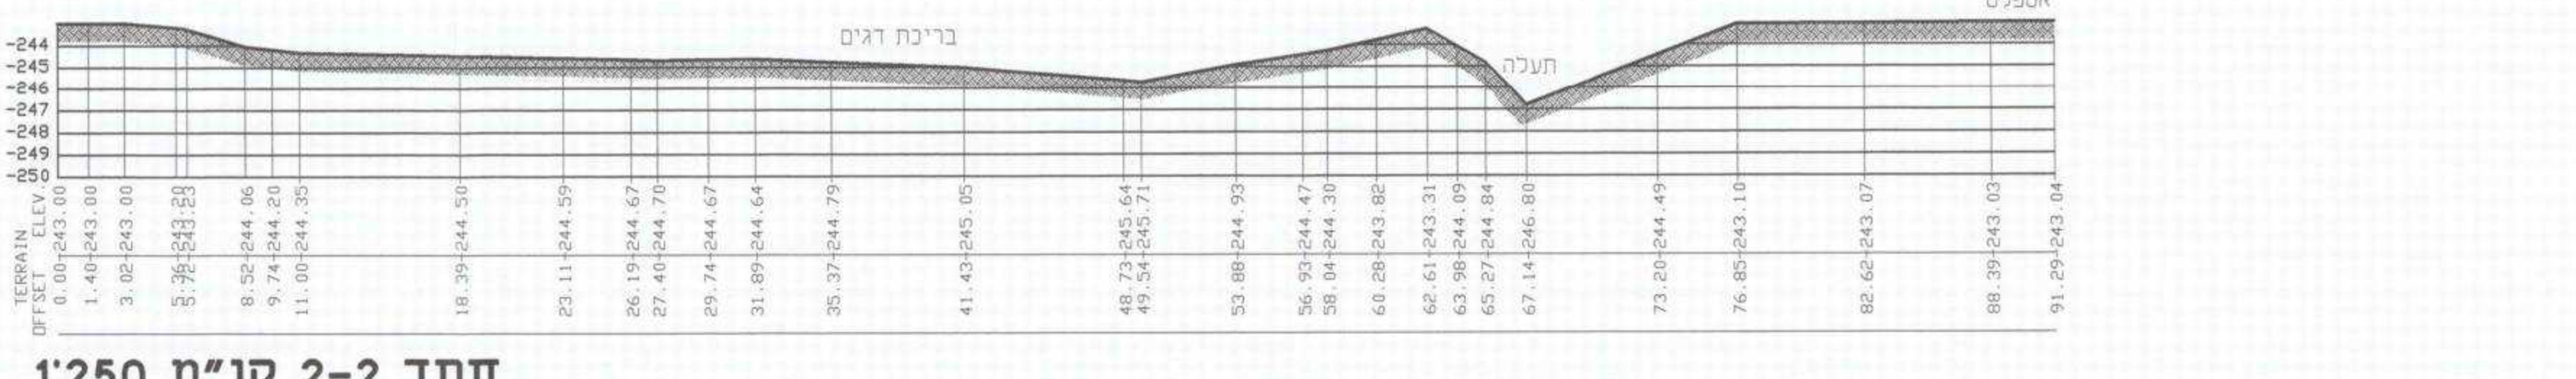


חתך 2-2 קנ"מ 1:250

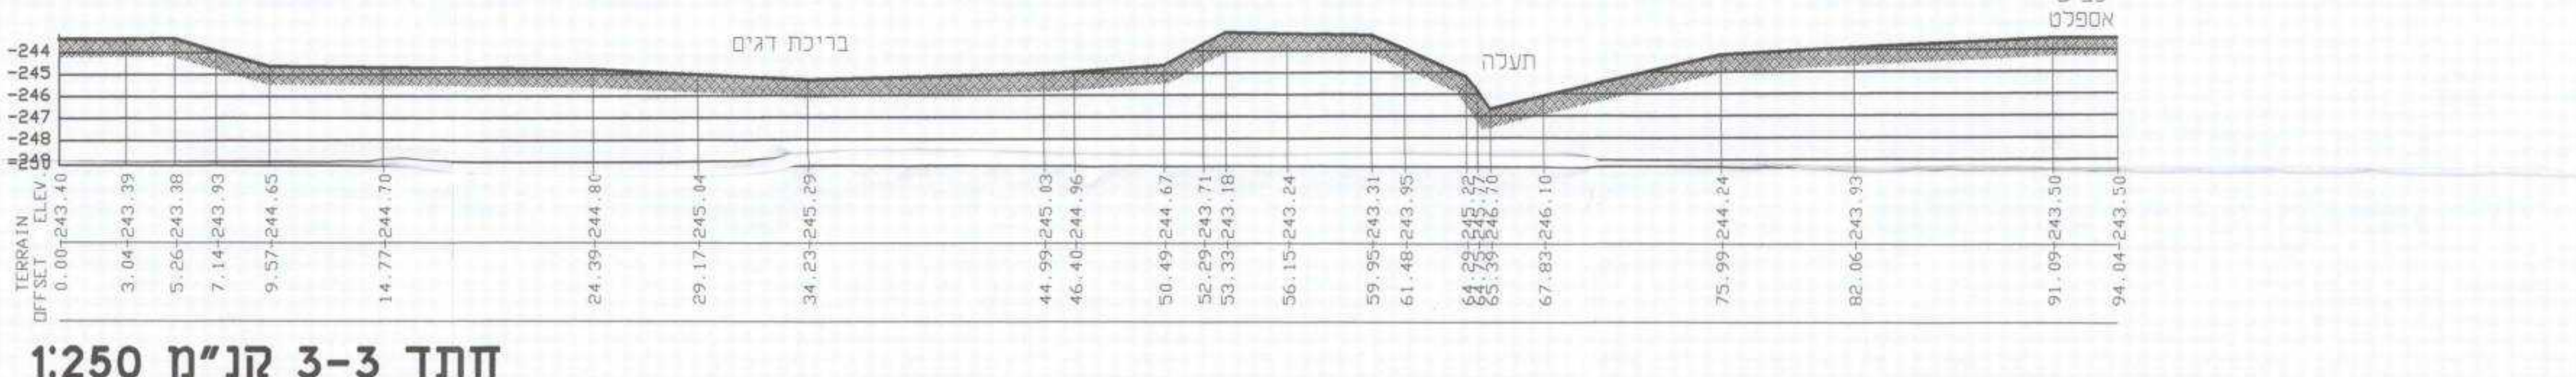


חתך 3-3 קנ"מ 1:250

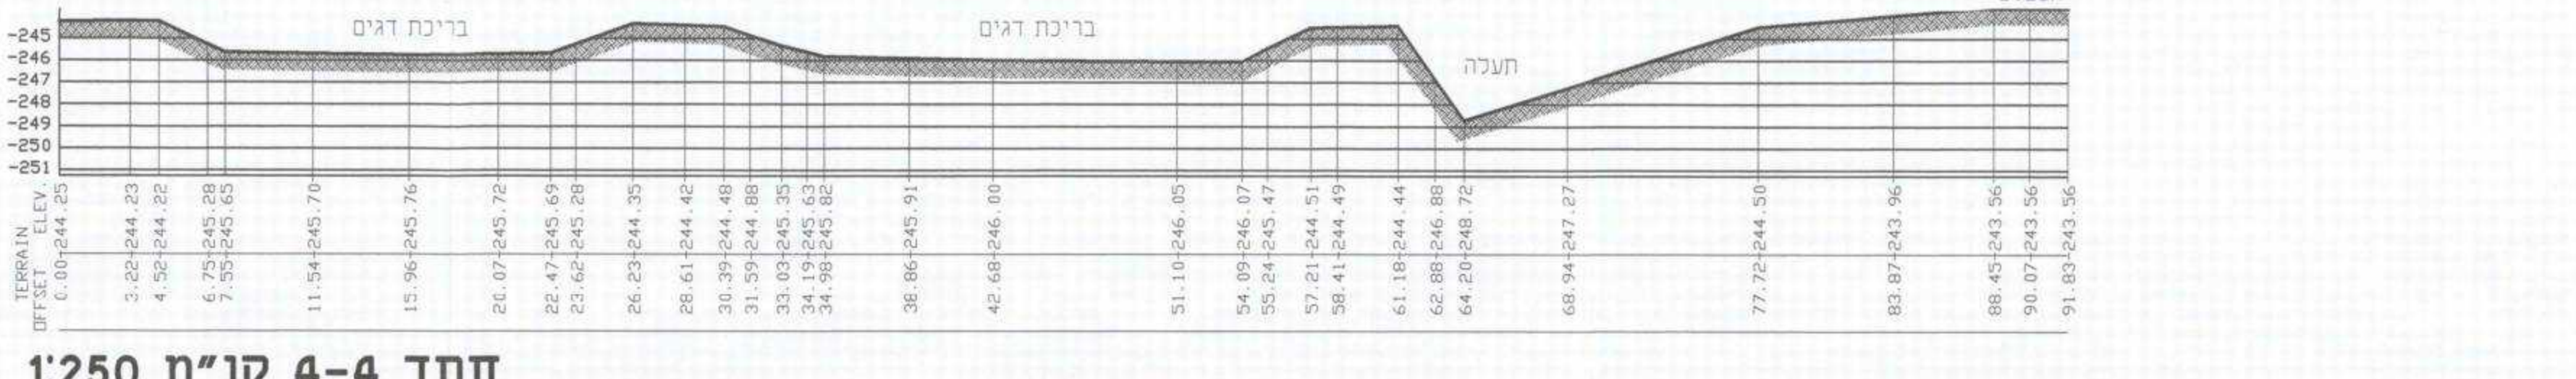

חתך 4-4 קנ"מ 1:250

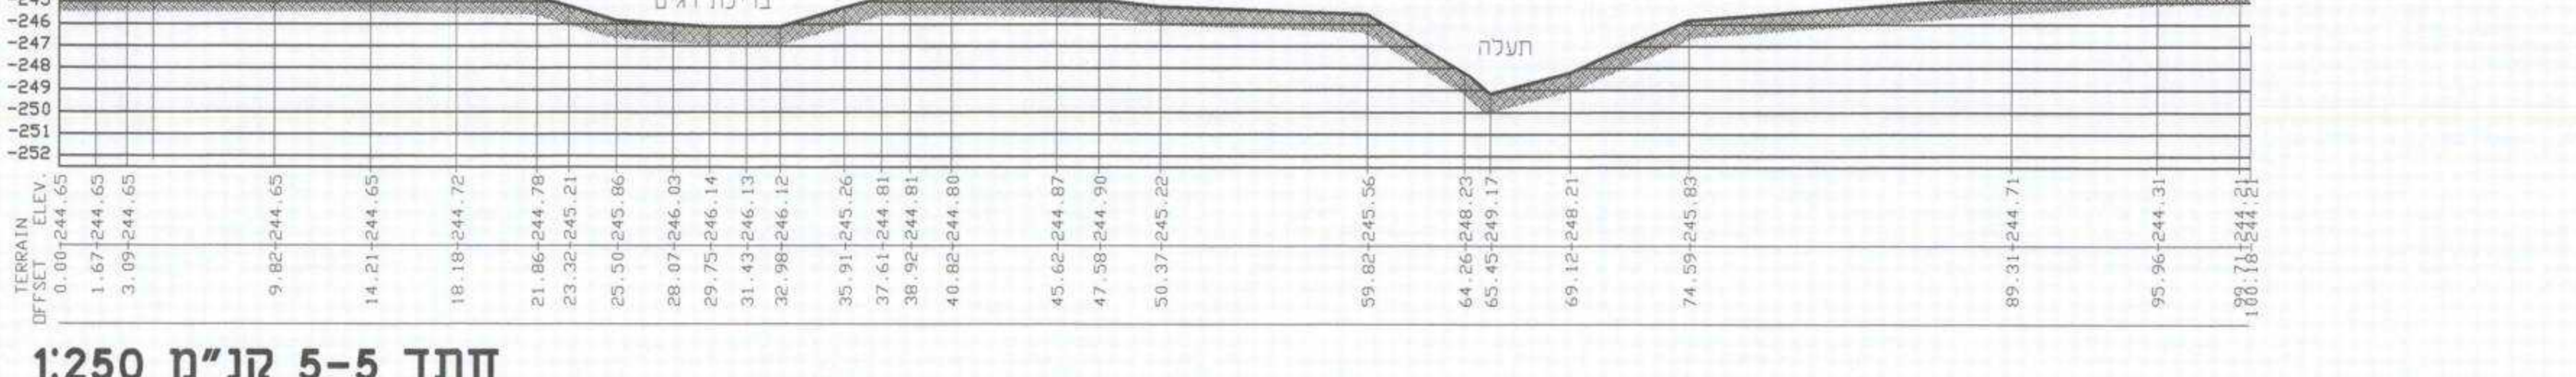

חתך 5-5 קנ"מ 1:250

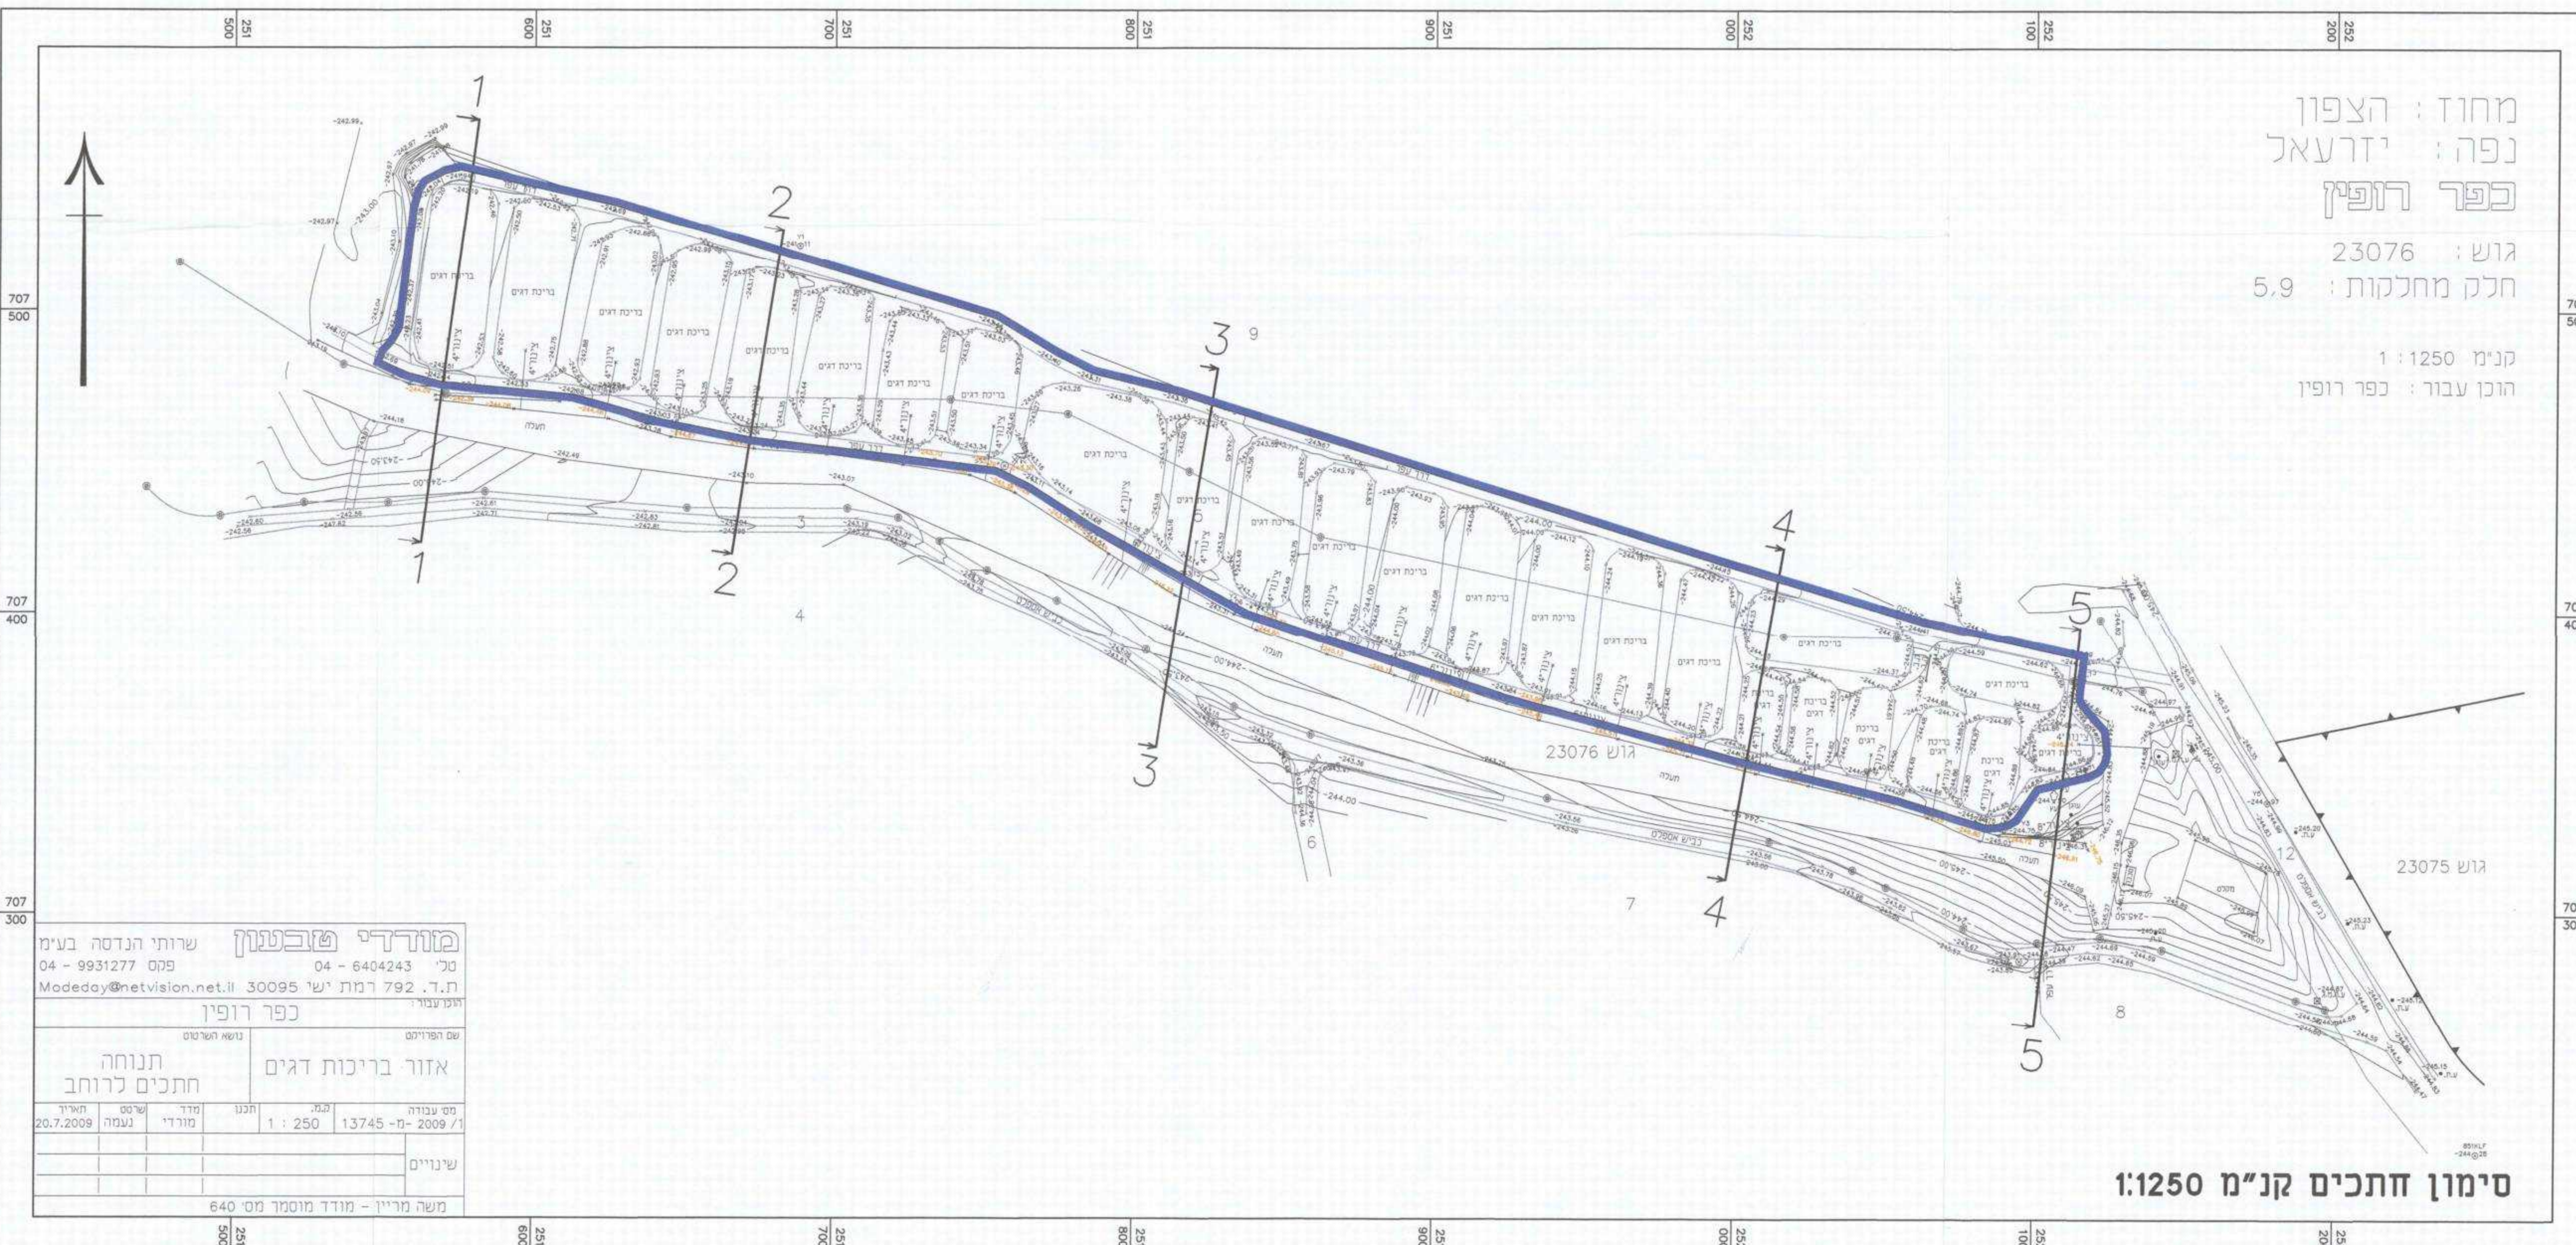

מחוז: הצפון
נפה: יזרעאל
כפר רופין
גוש: 23076
חלק מחלקות: 5,9

קנ"מ 1:250
הוכן עבור: כפר רופין

סימון חתכים קנ"מ 1:250

מוסד המגורים		שירותי הנדסה בע"מ	
טל: 6404243-04	פסק: 9931277-04	מ.ת.מ.	
ת.ד. 792 רמת ישי 30095		Madeday@netvision.net.il	
כפר רופין			
אזור בריכות דגים		תכנון לרווחב	
מספר תכנית	מספר חתך	תאריך	שם המוסד
13745-מ-2009	1:250	20.7.2009	מוסד המגורים
משה מרין - מוסד מוסמך מס' 640			