




משרד הפנים
מחוז תל אביב - יפו
28-11-2012
17667

משרד הפנים מחוז צפון
חוק התכנון והבנייה לענין תכנון
1948
אישור תכנית מס'
הועדה המחוזית לתכנון והבנייה
מחוז תל אביב - יפו
17667
תאריך אישור: 28.11.2012



G:\LANDS\5406\civil\la-5406-1.dwg
23.8.2012

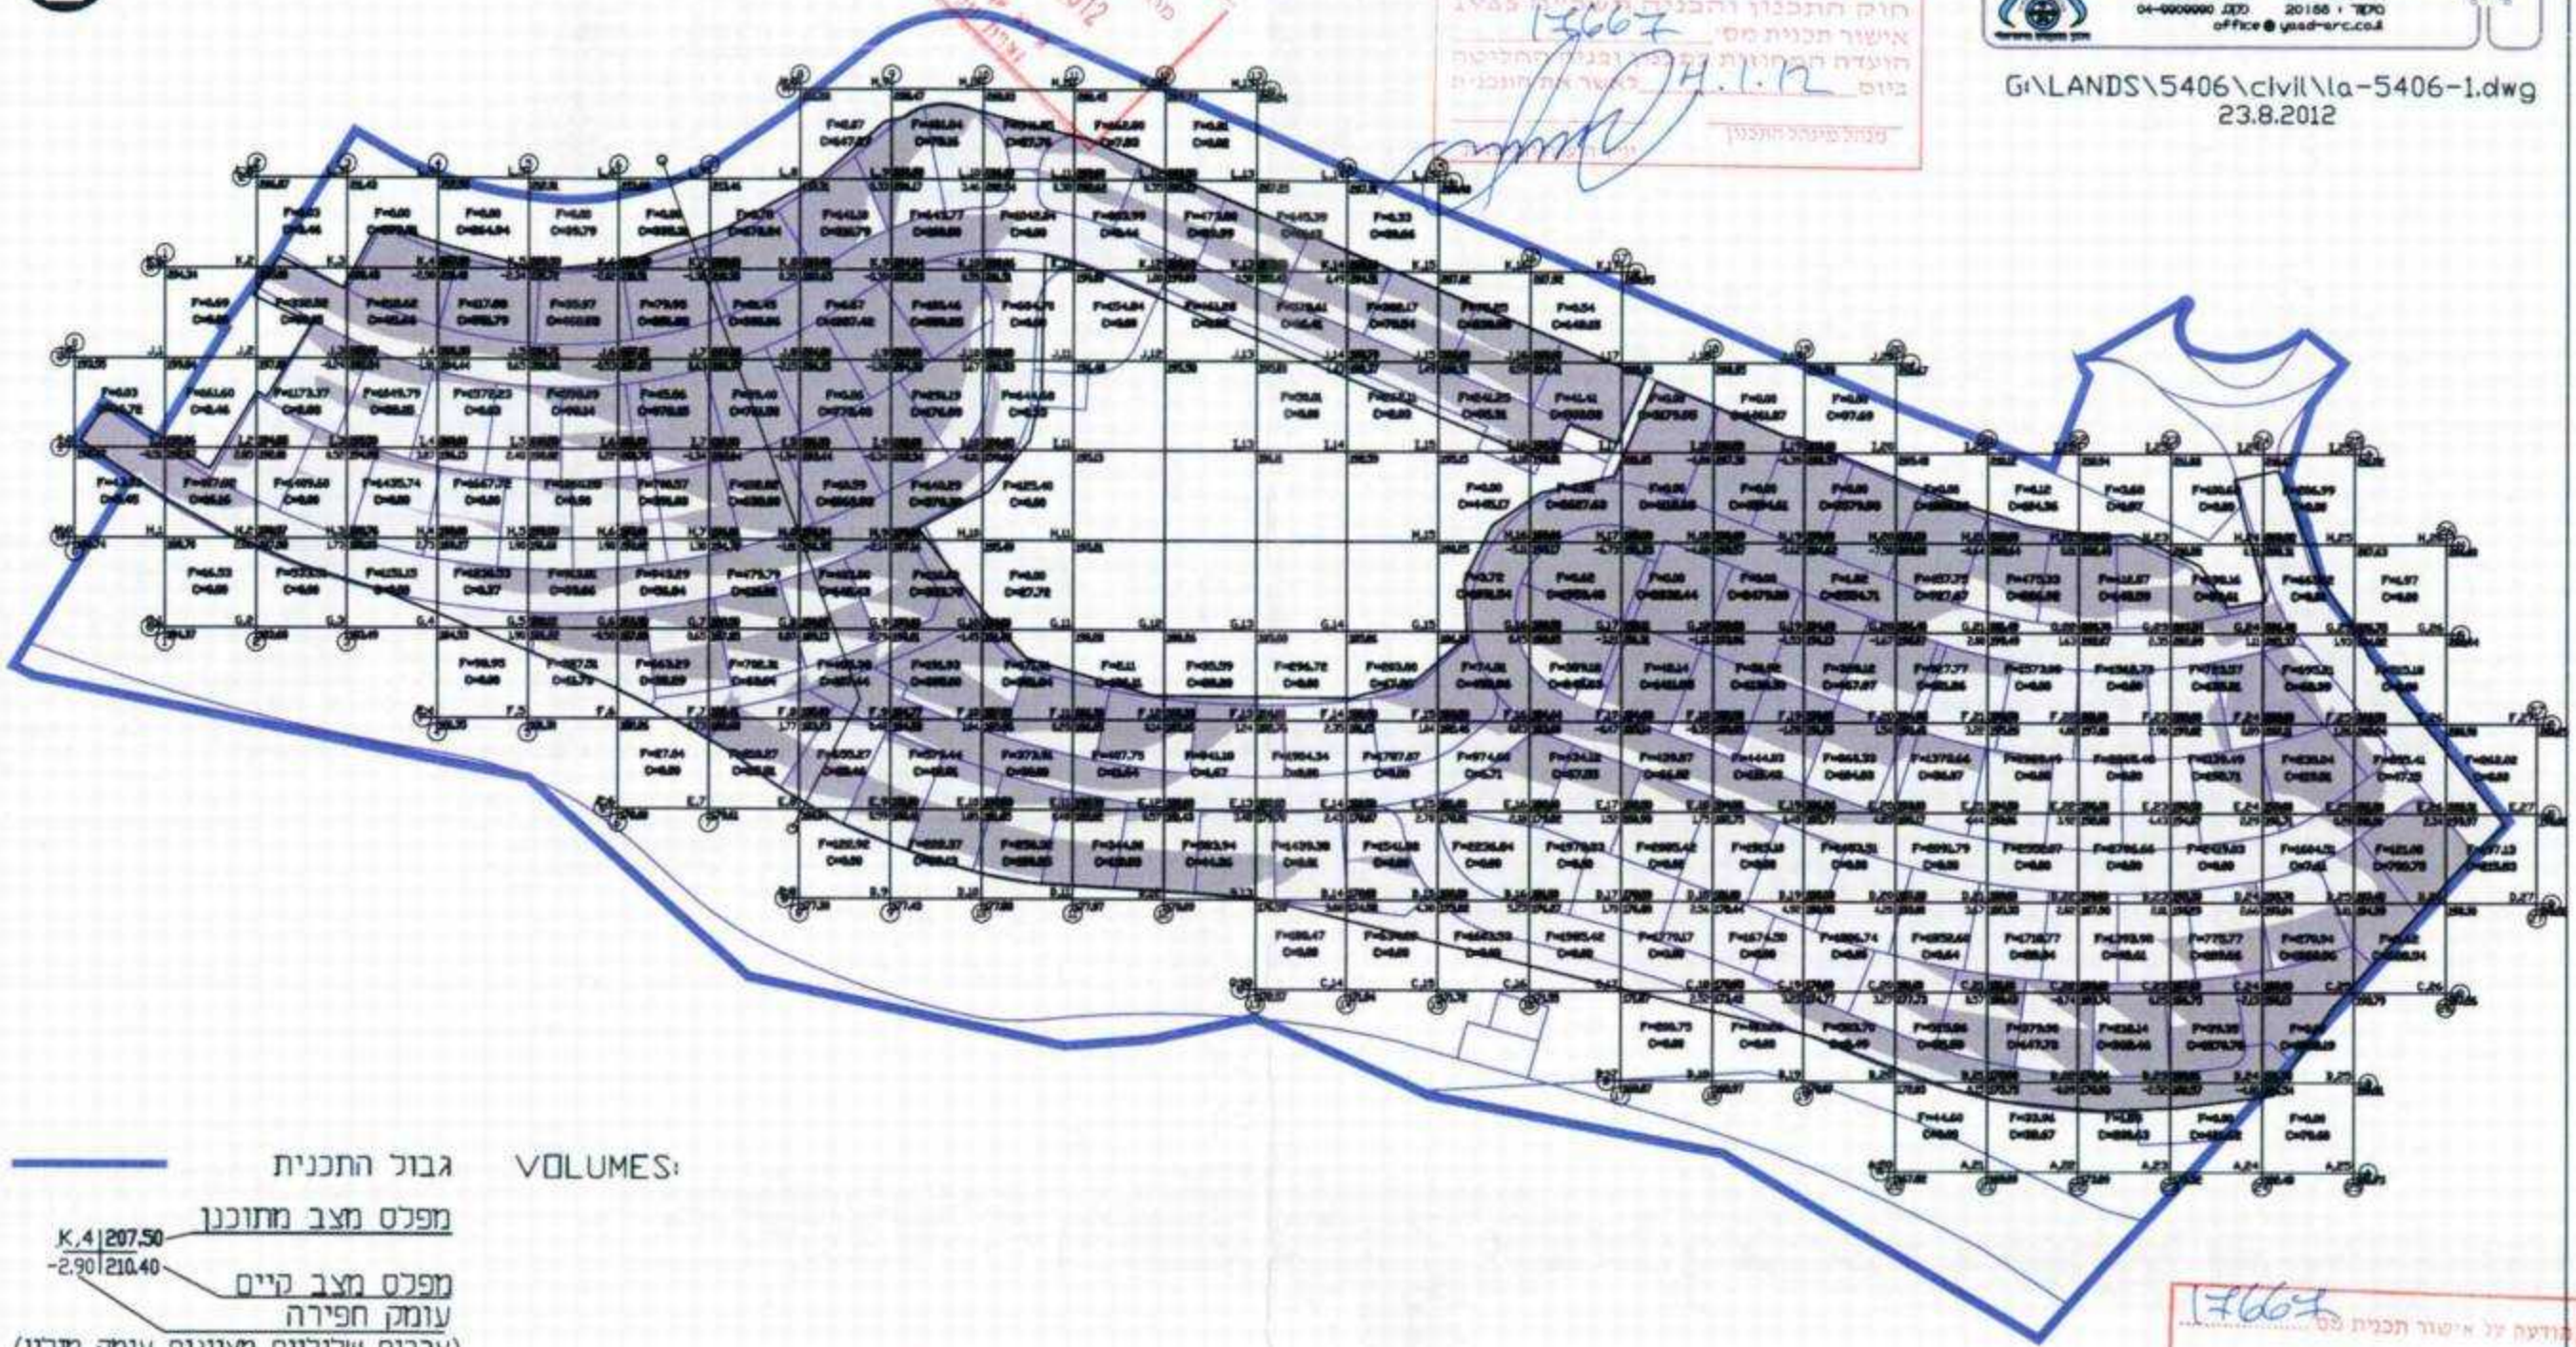

גבול התכנית
מפלס מצב מתוכנן
מפלס מצב היים
עומק חפירה
(ערכים שליליים מצינים עומק מינוי)

שטח חפור

VOLUMES:

Cut Volume	Fill Volume	Net Volume	Plan Area
-60362.97	101644.68	41281.71	128241.43

17667
הועדה על אישור תכנית מס'
מחוז תל אביב - יפו
תאריך אישור: 28.11.2012

תכנית ג\17667 שכונת נחל השניים - יקנעם עילית - קנ"מ 1:2000 - נספח חפירה ומלוי