




הערות:

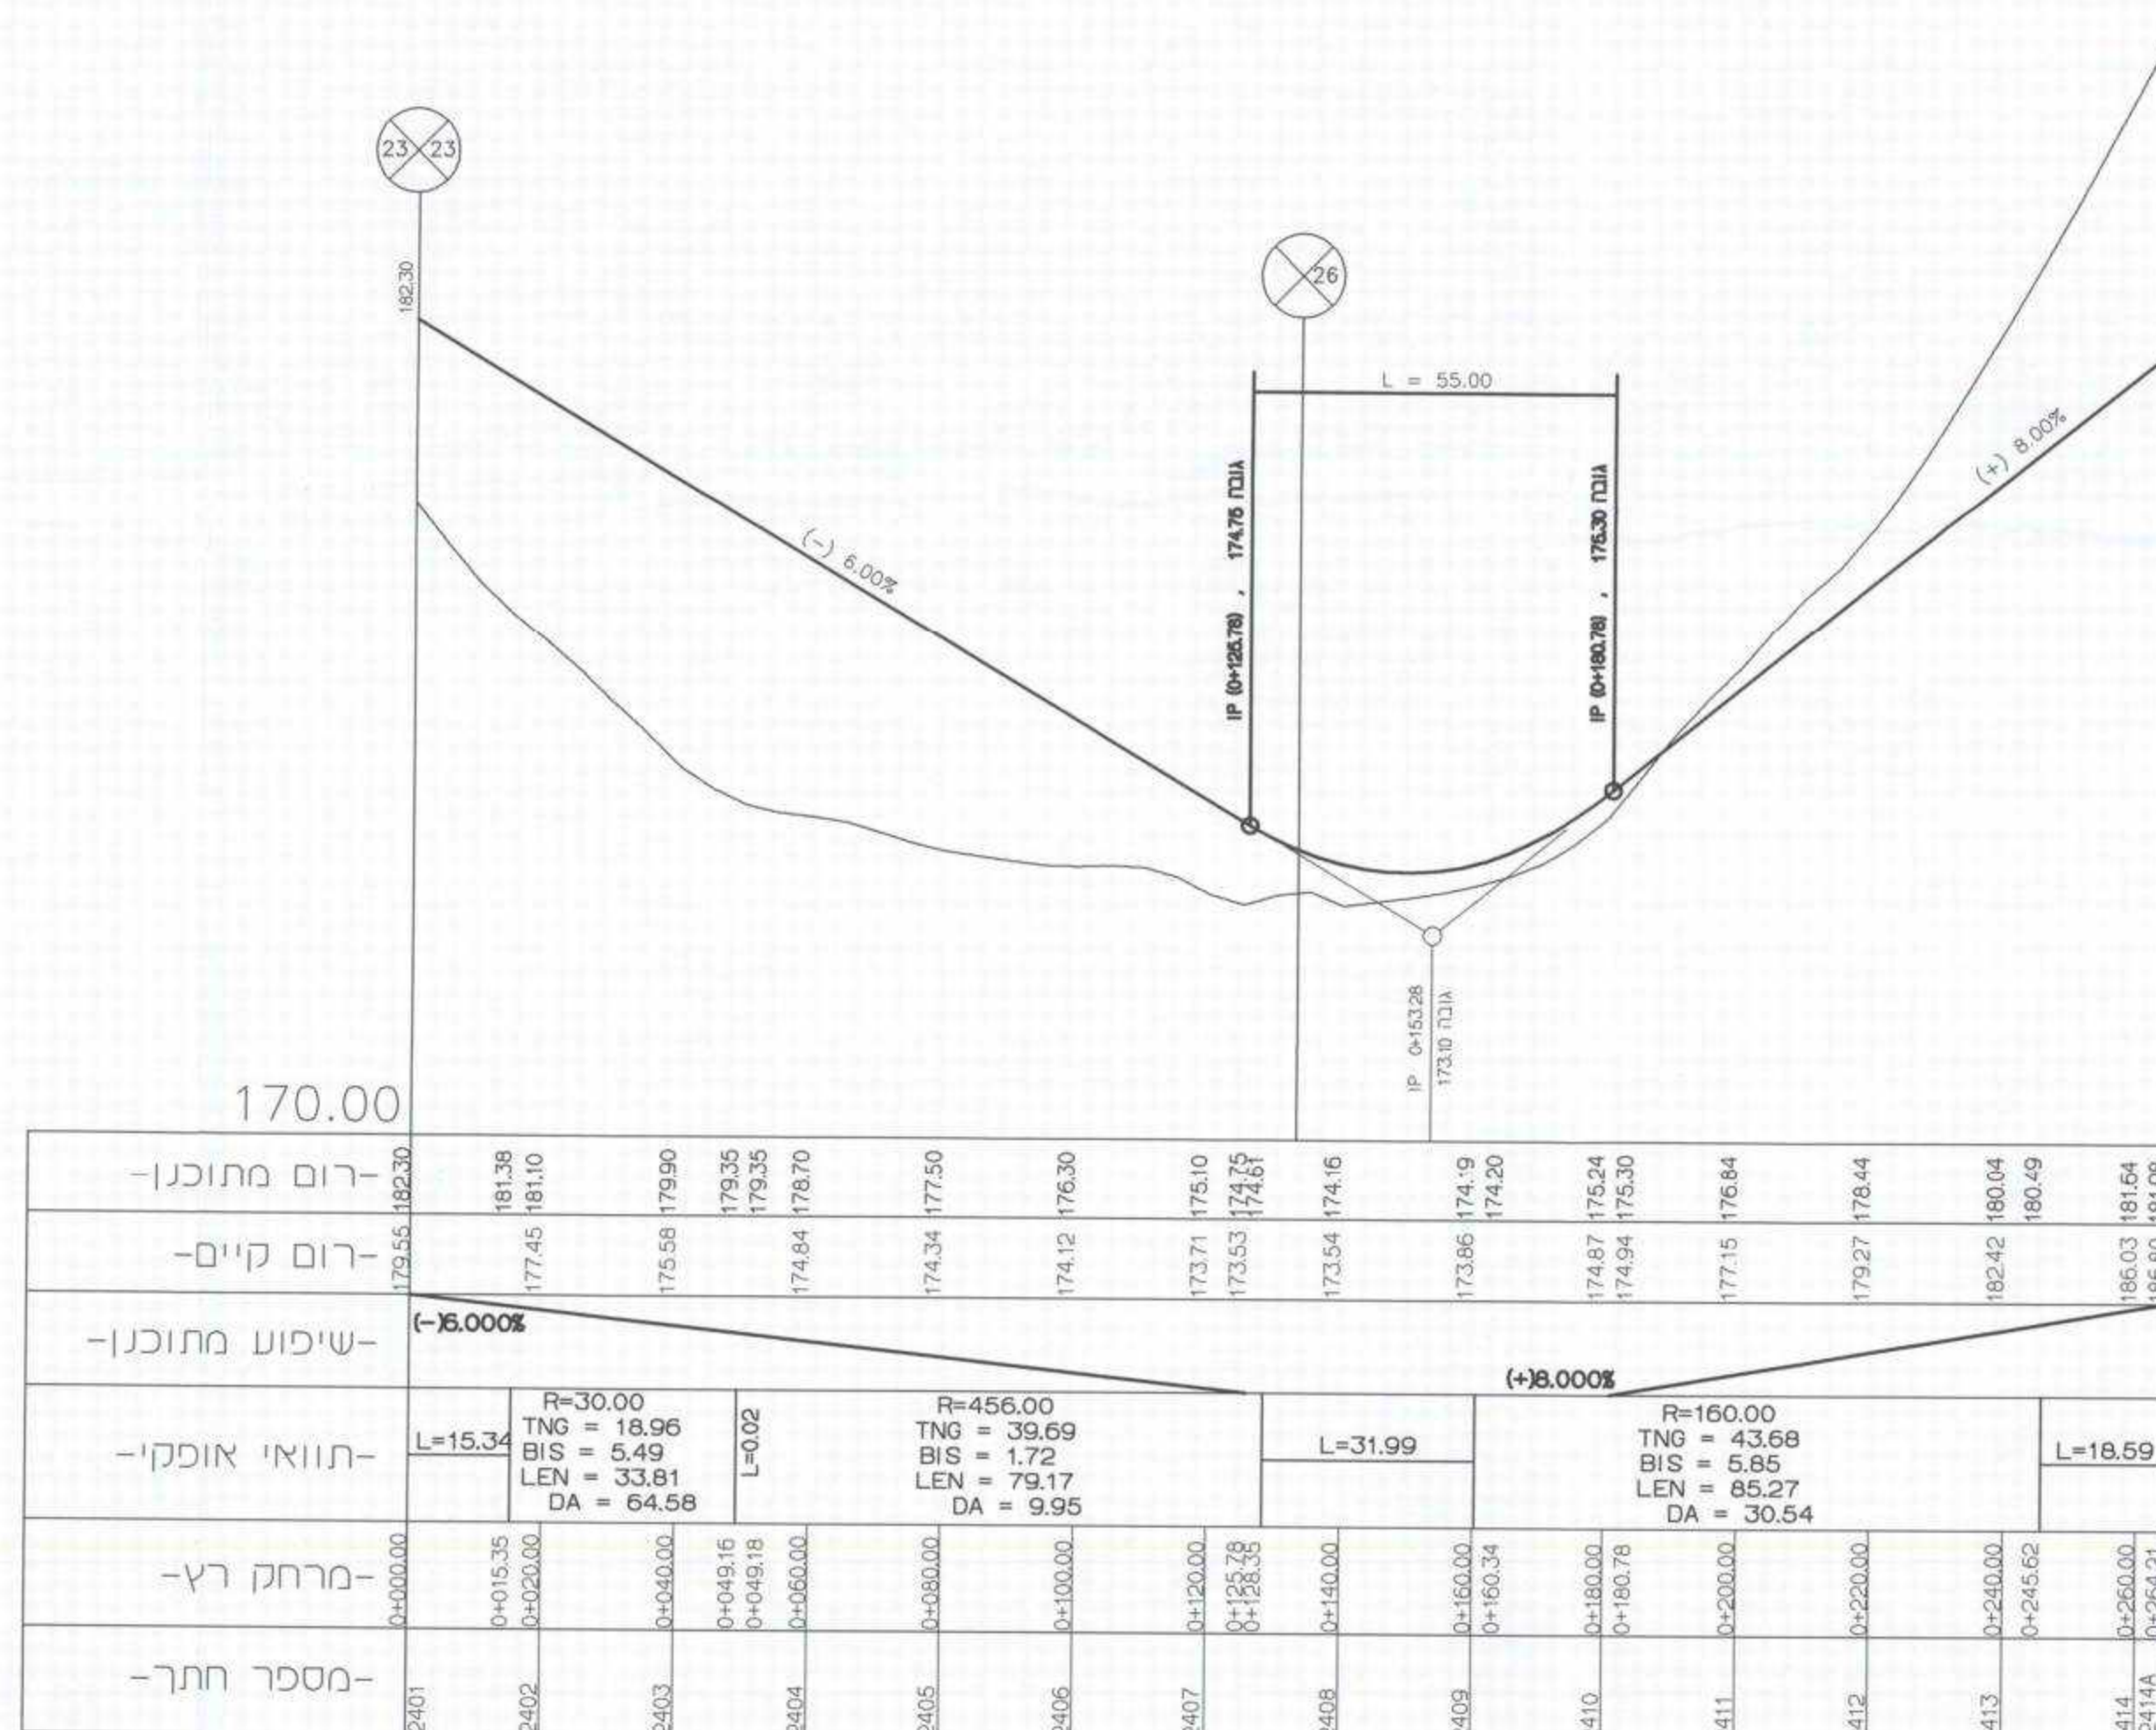


24 E-111

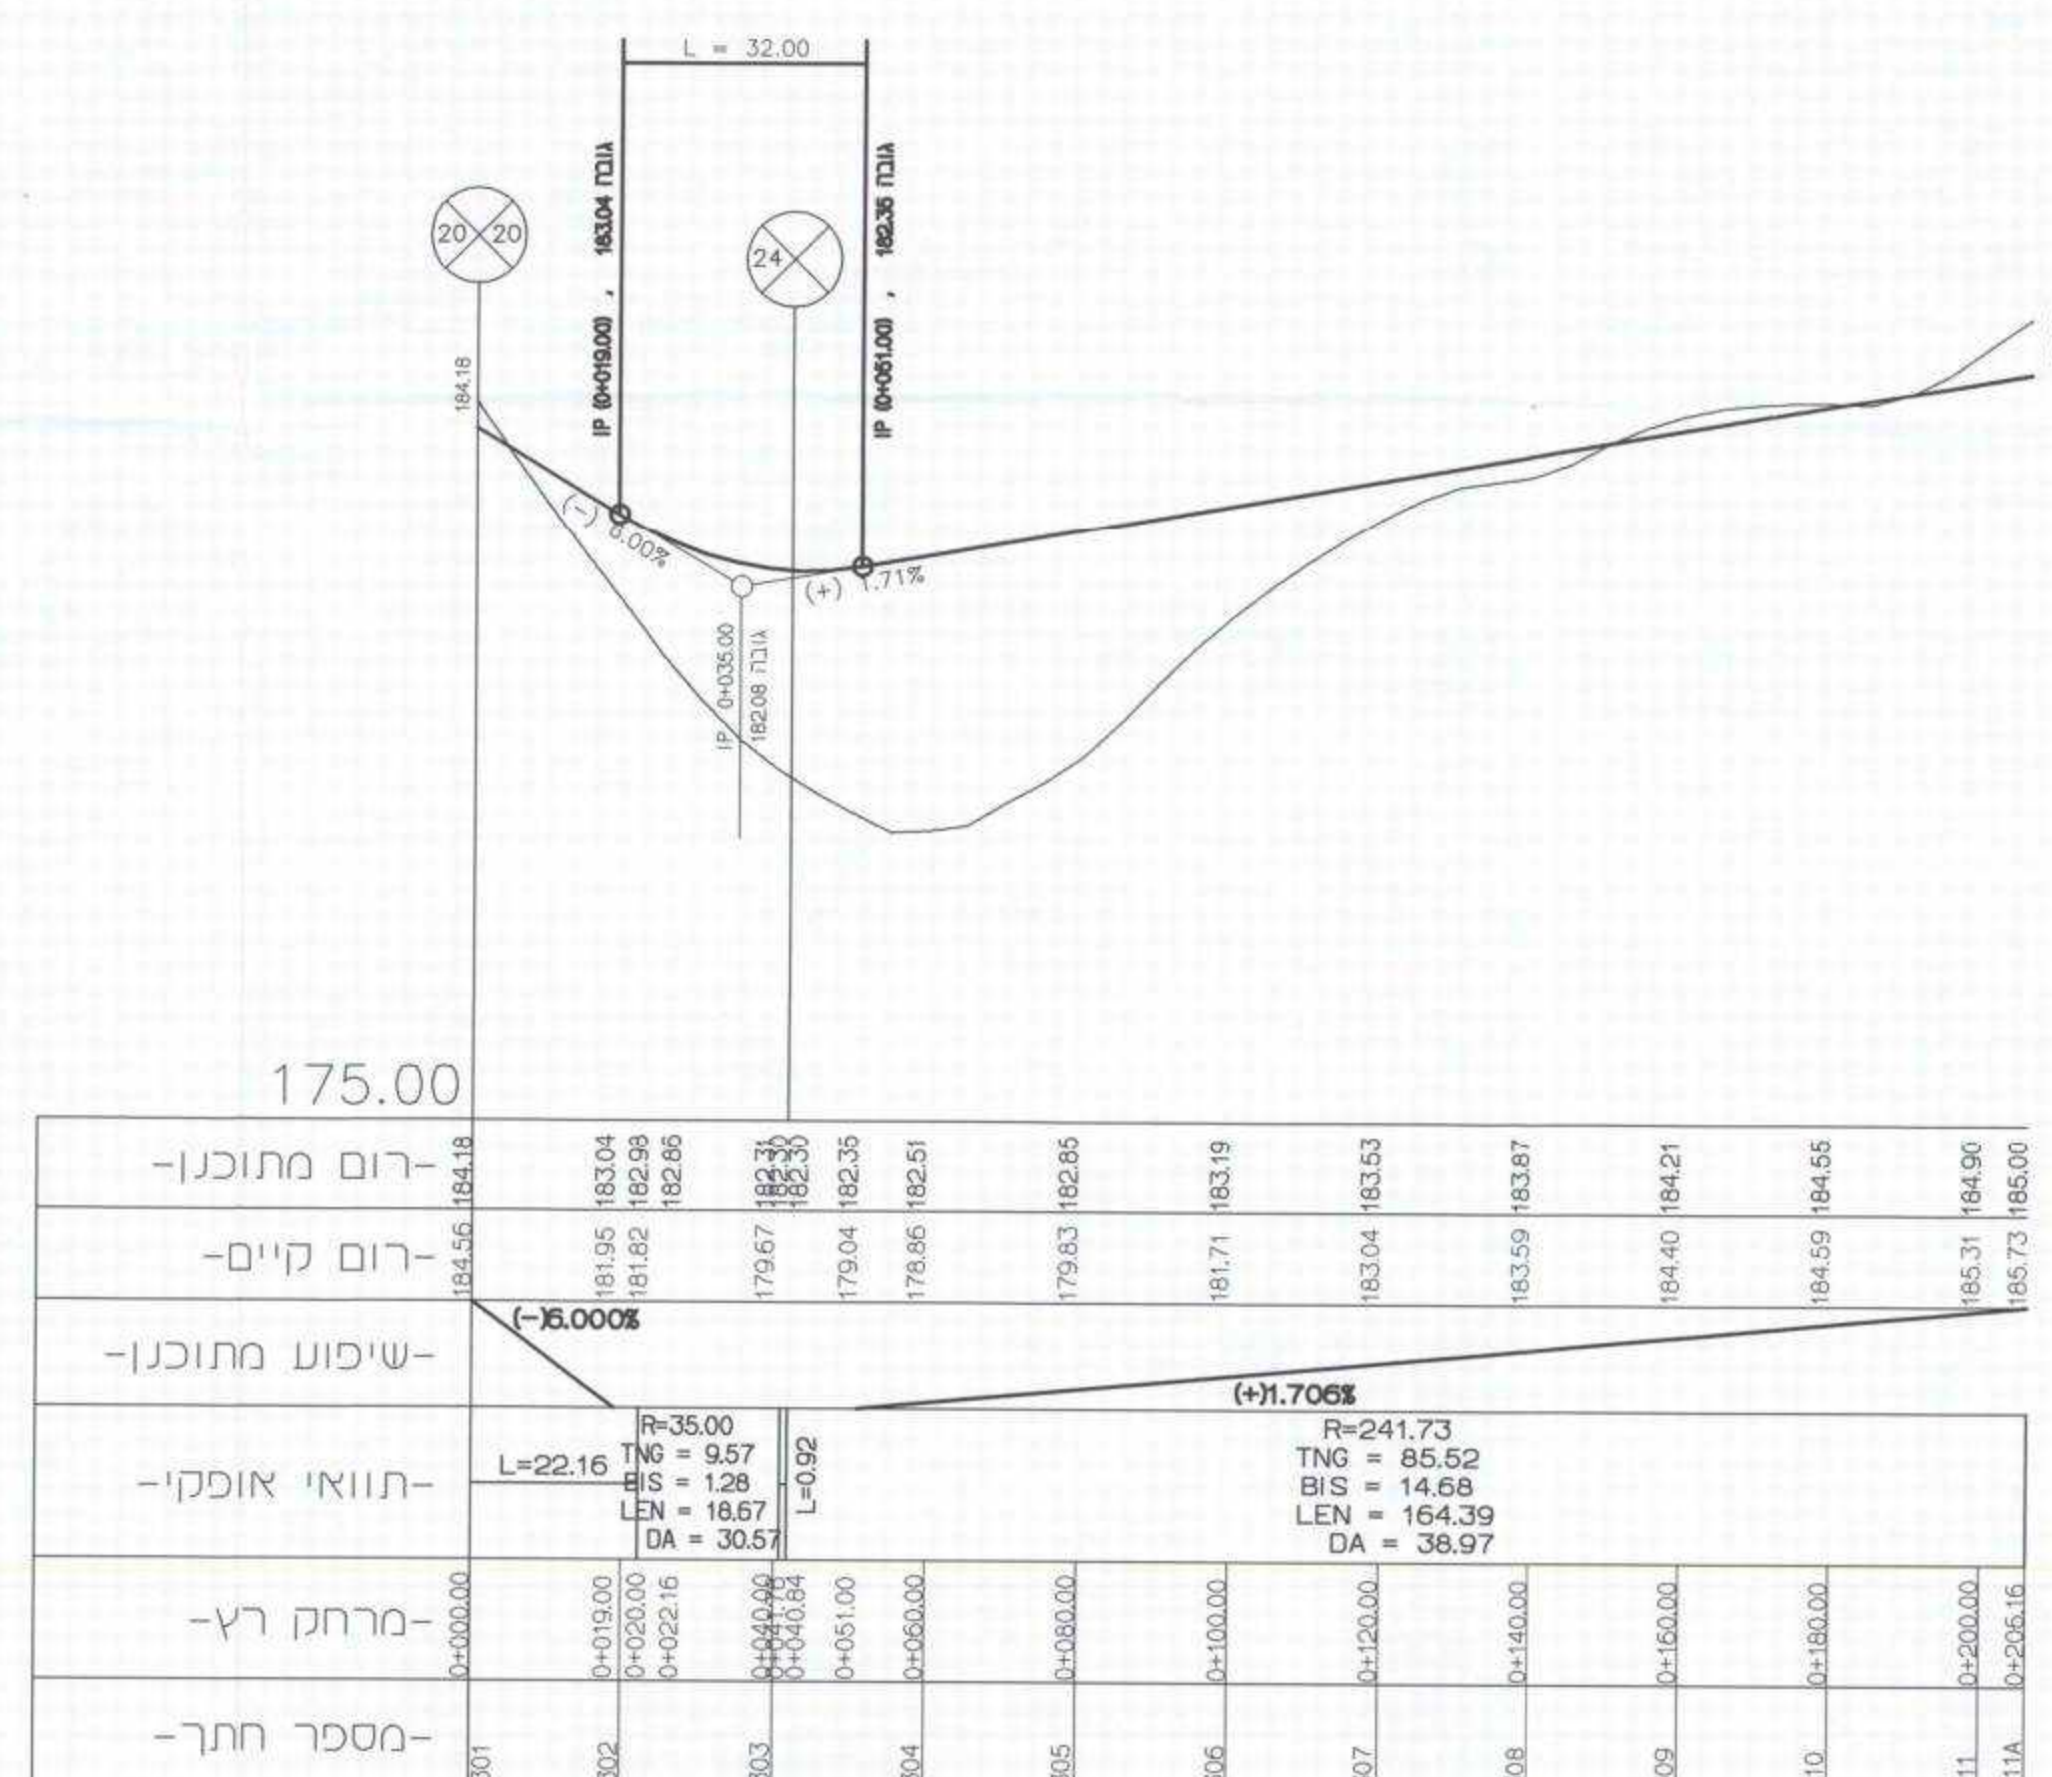

23 23 23 23

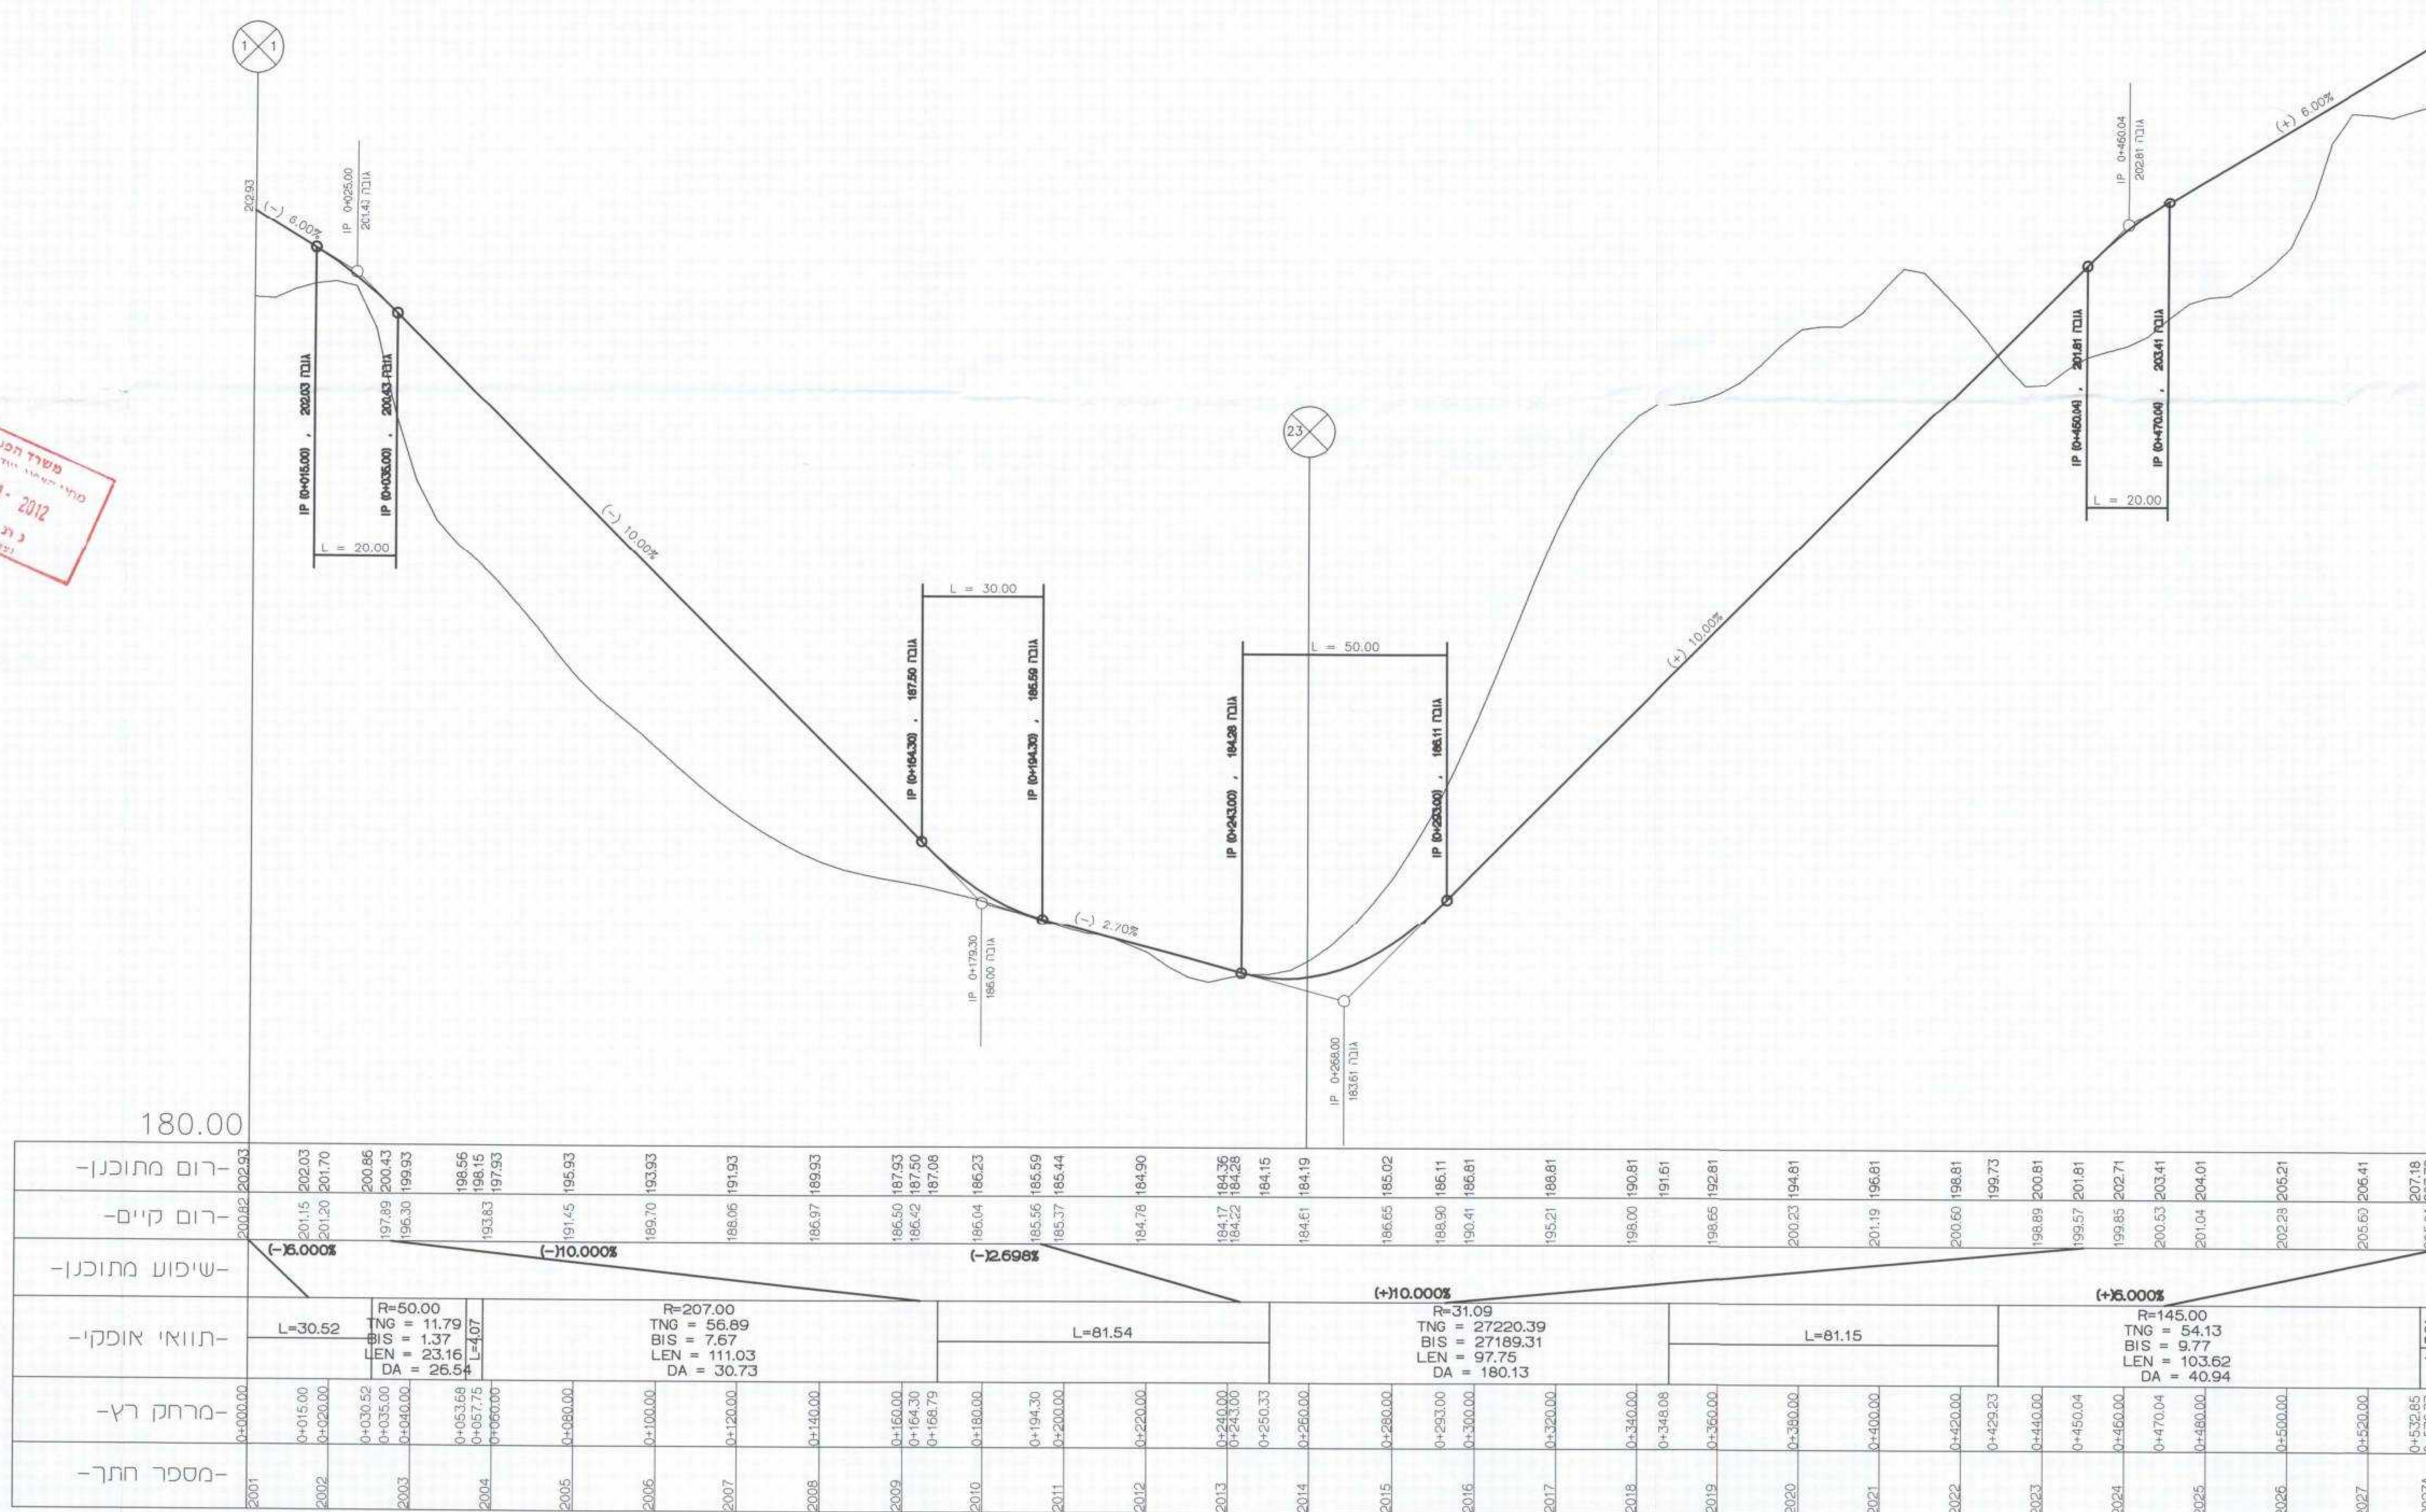

20 E. 77

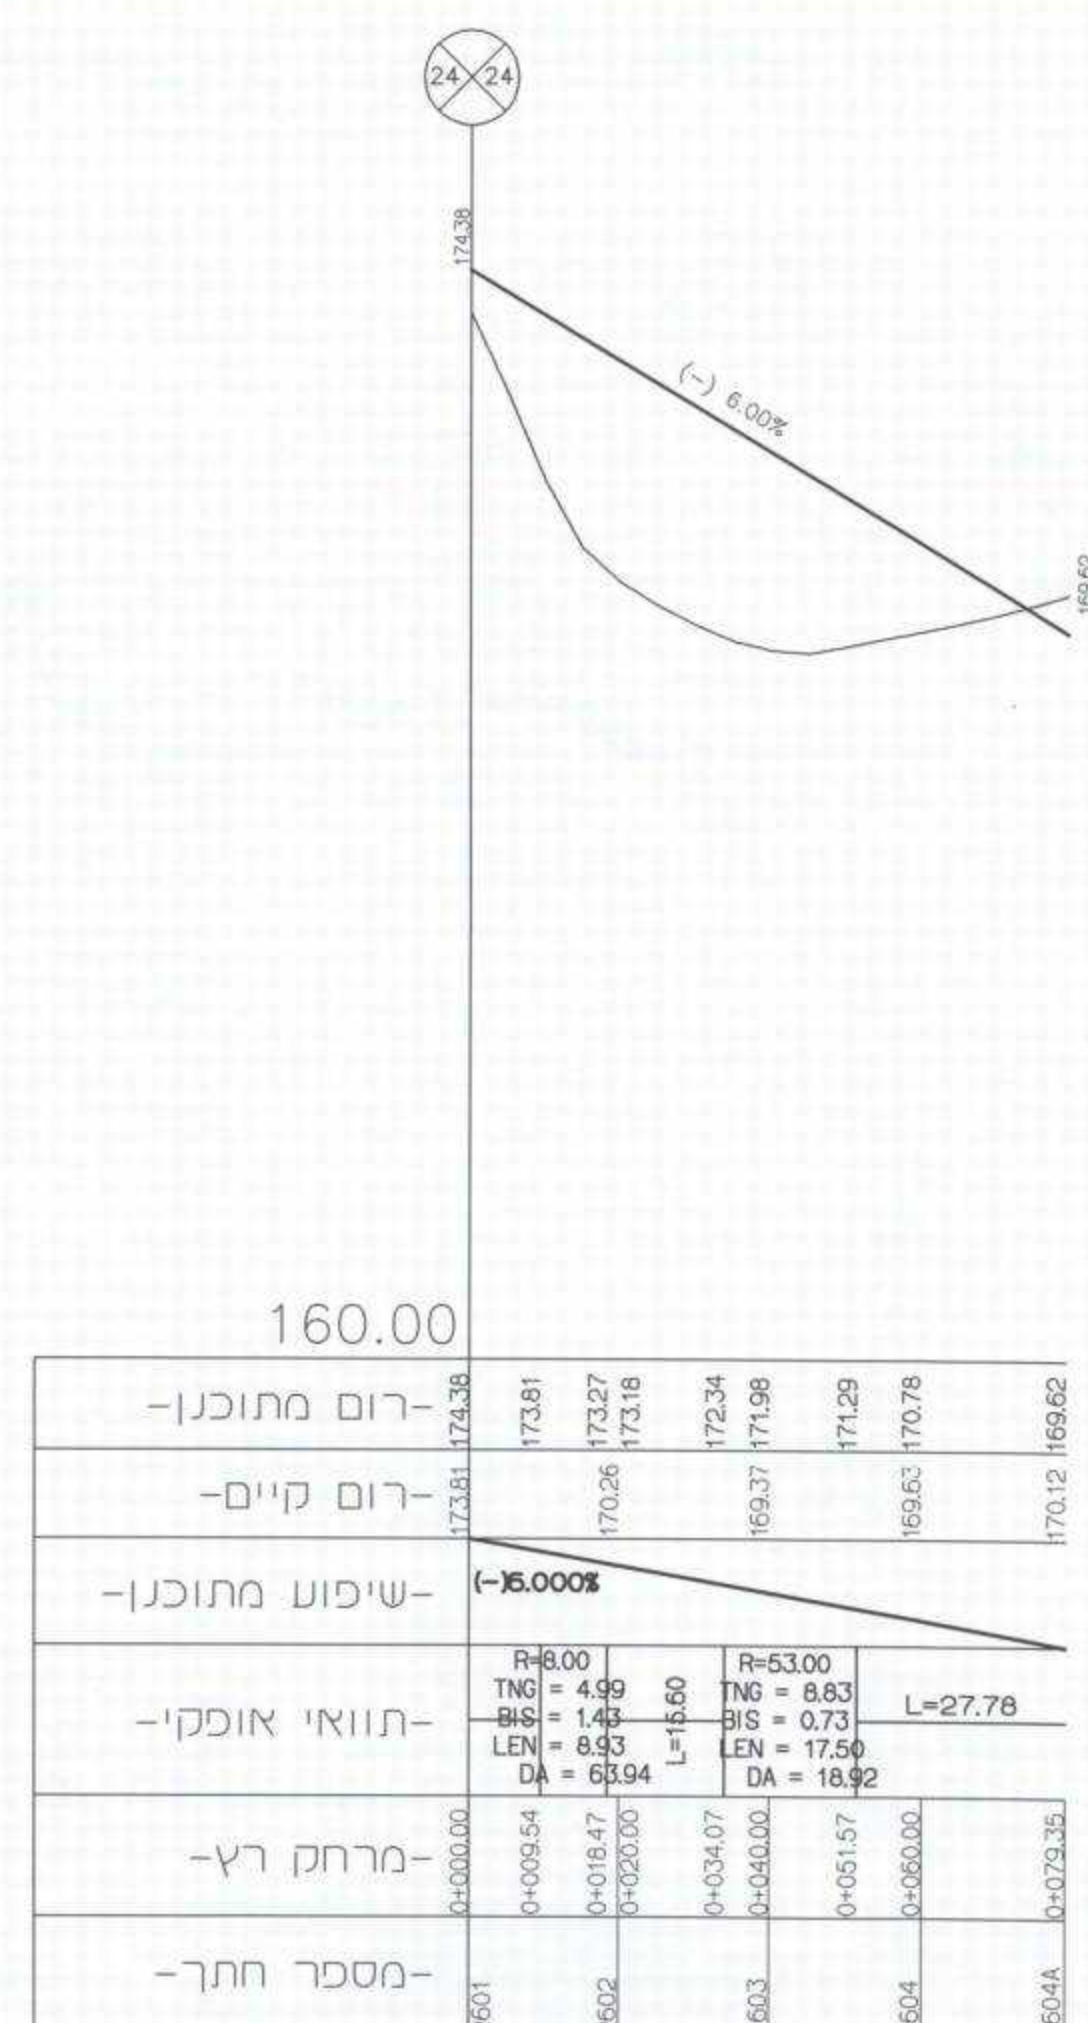

דרכות מעבר למתקנים הנדסיים

שם הפרייקט	מס' הפעלה
יקנעם עילית	חלופה
שכונה נחל השניים	23

מנהל הפרויקט

שם התכנית: **חתכים לאור**
 כבישים 20, 23, 24
 זכות מעבר למתקנים הנדסיים
 ספח כבישים ותנועה לתוכנית מס' ג/17667

לעיון	11.05.2012	תאריך	שורתו	בדו	אשר
למכרז					
לביצוע					

הערה: הקבלן אחראי על כל המדידות.
על הקבלן להודיע מיד למתכננעל כל סטייה במדידות.
אין למדוד בק"מ על התכנית.

תודעה על אישור חכיות מס' 17667
 מוסמך בליקוט הפרסומים מס' _____
 מיום _____

תכנית מס' 3.1	25.02.2008	תאריך
	1 : 1000 / 100	ק.מ.

מס' עבודה 4179
קובץ F:\4179-g\PR-12.dgn

גליון	מתוך	גליונות
-------	------	---------

א.ט. הנדסה-תכנון, יעוץ ומדידות

תקפת 145, ד.ג. משגב 20175 ט"ו ' 04-9800323 פקס' 04-9800018
E-????: ATMADID@NETVISION.NET.IL