


יקנעם עילית
תכנית שכונה חדשה "נחל השניים"
תכנית מספר : ג\17667
נספח שלבי ביצוע
קנ"מ 1:2000

משרד הפנים מרחוז צפון
 חוק התכנון והבניה ת"ת 1965
 אישור תכנית מס' 4112
 הועדה המקומית לתכנון ולבניה
 ביום 11.12.2012
 מנהל מינהל התכנון

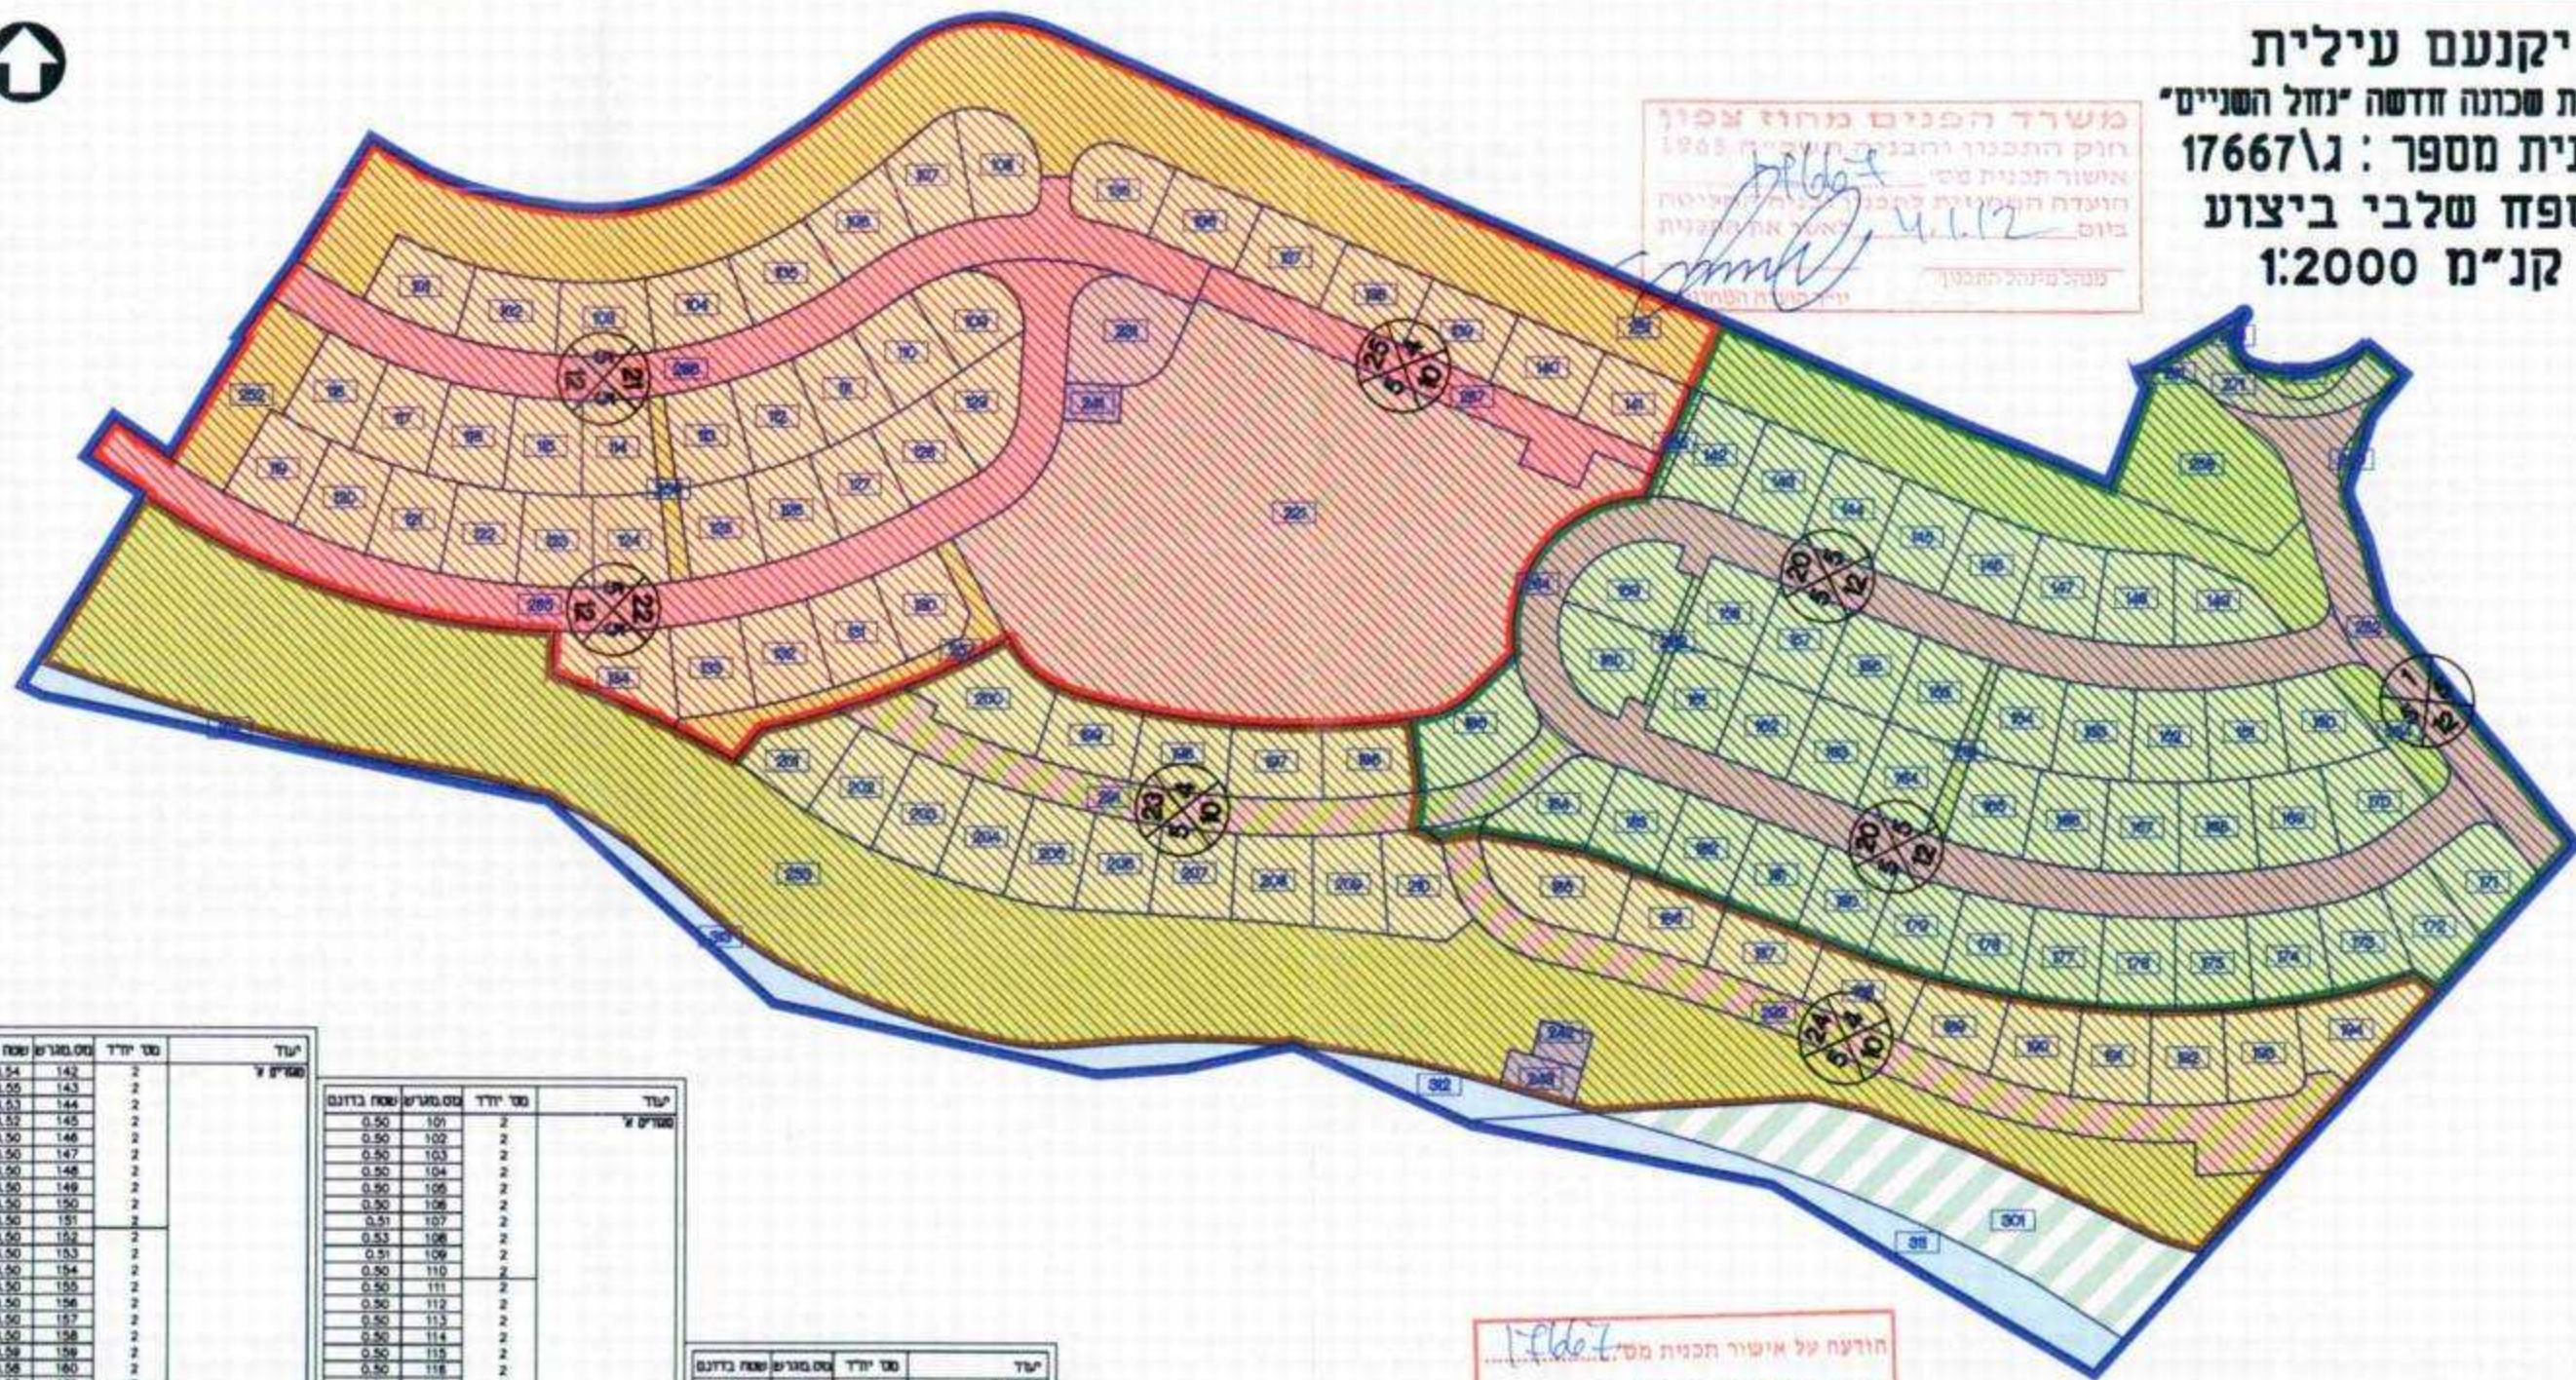

חודעה על אישור תכנית מס' 4112
 מורסמה בולקוטו המרסומים מס' 17667
 מיום 11.12.2012

11-11-2012
 17667
 17667

שטח	מס' יחיד	מס' יחיד	מס' יחיד
0.54	142	2	
0.55	143	2	
0.53	144	2	
0.52	145	2	
0.50	146	2	
0.50	147	2	
0.50	148	2	
0.50	149	2	
0.50	150	2	
0.50	151	2	
0.50	152	2	
0.50	153	2	
0.50	154	2	
0.50	155	2	
0.50	156	2	
0.50	157	2	
0.50	158	2	
0.50	159	2	
0.50	160	2	
0.50	161	2	
0.50	162	2	
0.50	163	2	
0.50	164	2	
0.50	165	2	
0.50	166	2	
0.50	167	2	
0.50	168	2	
0.51	169	2	
0.51	170	2	
0.54	171	2	
0.51	172	2	
0.50	173	2	
0.50	174	2	
0.50	175	2	
0.50	176	2	
0.50	177	2	
0.50	178	2	
0.50	179	2	
0.50	180	2	
0.50	181	2	
0.50	182	2	
0.50	183	2	
0.53	184	2	
0.72	185	2	
22.62		49	

שטח	מס' יחיד	מס' יחיד	מס' יחיד
0.50	101	2	
0.50	102	2	
0.50	103	2	
0.50	104	2	
0.50	105	2	
0.50	106	2	
0.51	107	2	
0.53	108	2	
0.51	109	2	
0.50	110	2	
0.50	111	2	
0.50	112	2	
0.50	113	2	
0.50	114	2	
0.50	115	2	
0.50	116	2	
0.50	117	2	
0.50	118	2	
0.50	119	2	
0.50	120	2	
0.49	121	2	
0.49	122	2	
0.49	123	2	
0.48	124	2	
0.48	125	2	
0.48	126	2	
0.48	127	2	
0.49	128	2	
0.52	129	2	
0.49	130	2	
0.50	131	2	
0.50	132	2	
0.50	133	2	
0.61	134	2	
0.50	135	2	
0.50	136	2	
0.50	137	2	
0.50	138	2	
0.50	139	2	
0.50	140	2	
0.50	141	2	
0.50		62	

שטח	מס' יחיד	מס' יחיד	מס' יחיד
0.72	185	2	
0.49	186	2	
0.48	187	2	
0.51	188	2	
0.50	189	2	
0.49	190	2	
0.51	191	2	
0.52	192	2	
0.51	193	2	
0.64	194	2	
0.50	196	2	
0.50	197	2	
0.50	198	2	
0.50	199	2	
0.72	200	2	
0.50	201	2	
0.51	202	2	
0.52	203	2	
0.51	204	2	
0.50	205	2	
0.48	206	2	
0.50	207	2	
0.50	208	2	
0.50	209	2	
0.54	210	2	
13.21		52	

יעד אדריכלים
 יועץ אדריכלות
 04-9000015
 04-9000000
 04-9000000
 04-9000000