

משרד הפנים  
מחוז חיפה  
גודל מחוזות  
19-12-2012  
נתקבל  
נצרת עילית

# תכנית מס' ג/18508

## כנרת 53

תכנית מפורטת

## נספח בינוי מנחה

סוג איחוד וחלוקה	מסכת ראשית המספלת בתכנית	היתרים או הרשאות
ללא איחוד וחלוקה	ועדה מחוזית	תכנית שניתן מכוחה להוציא היתרים או הרשאות

מחוז: צפון  
 מרחב תכנון מקומי: עמק הירדן  
 רשות מקומית: מועצה מקומית כנרת  
 ישוב: כנרת  
 שטח התכנית: 20.8 דונם  
 קנה מידה: 1:1000

### גושים וחלקות בתכנית:

גוש	סוג הגוש	חלקות בשלמותן	חלקי חלקות
13508	מוסדר	53	30,60,106


### חותמות מוסד התכנון:

משרד הפנים מחוז צפון  
 חוק התכנון והבניה ת"כ"ג 1965  
 אישור תכנית מס' 18508/ג  
 הועדה המחוזית לתכנון ולבניה החליטה ביום 21/07/12 לאשר את התכנית

שלב: תקף מהדורה: 1 תאריך עדכון: 12.12

### שמות וזחתימות:

יזום התכנית	שניידמן בצלאל, שניידמן יהודה	מסכת: 15105	טלפקס: 050-3311803	טלפון: 04-6752364	דואר: refetig@017.net.il
מגיש התכנית	שניידמן בצלאל, שניידמן יהודה	מסכת: 15105	טלפקס: 050-3311803	טלפון: 04-6752364	דואר: refetig@017.net.il
בעל הזכויות בקרקע	שניידמן בצלאל, שניידמן יהודה	מסכת: 15105	טלפקס: 050-3311803	טלפון: 04-6752364	דואר: refetig@017.net.il
עורך התכנית	אב"ש טאוב חסן אדוילי ובי"ש ערים בע"מ	מסכת: 12391	טלפקס: 04-693497	טלפון: 04-6938468	דואר: a-taub@barak.net.il
מודד	ענ"באן מחמוד מודד מוסתר רג. 670	מסכת: מורעאן	טלפקס: 04-6518044	טלפון: 04-6411598	דואר:

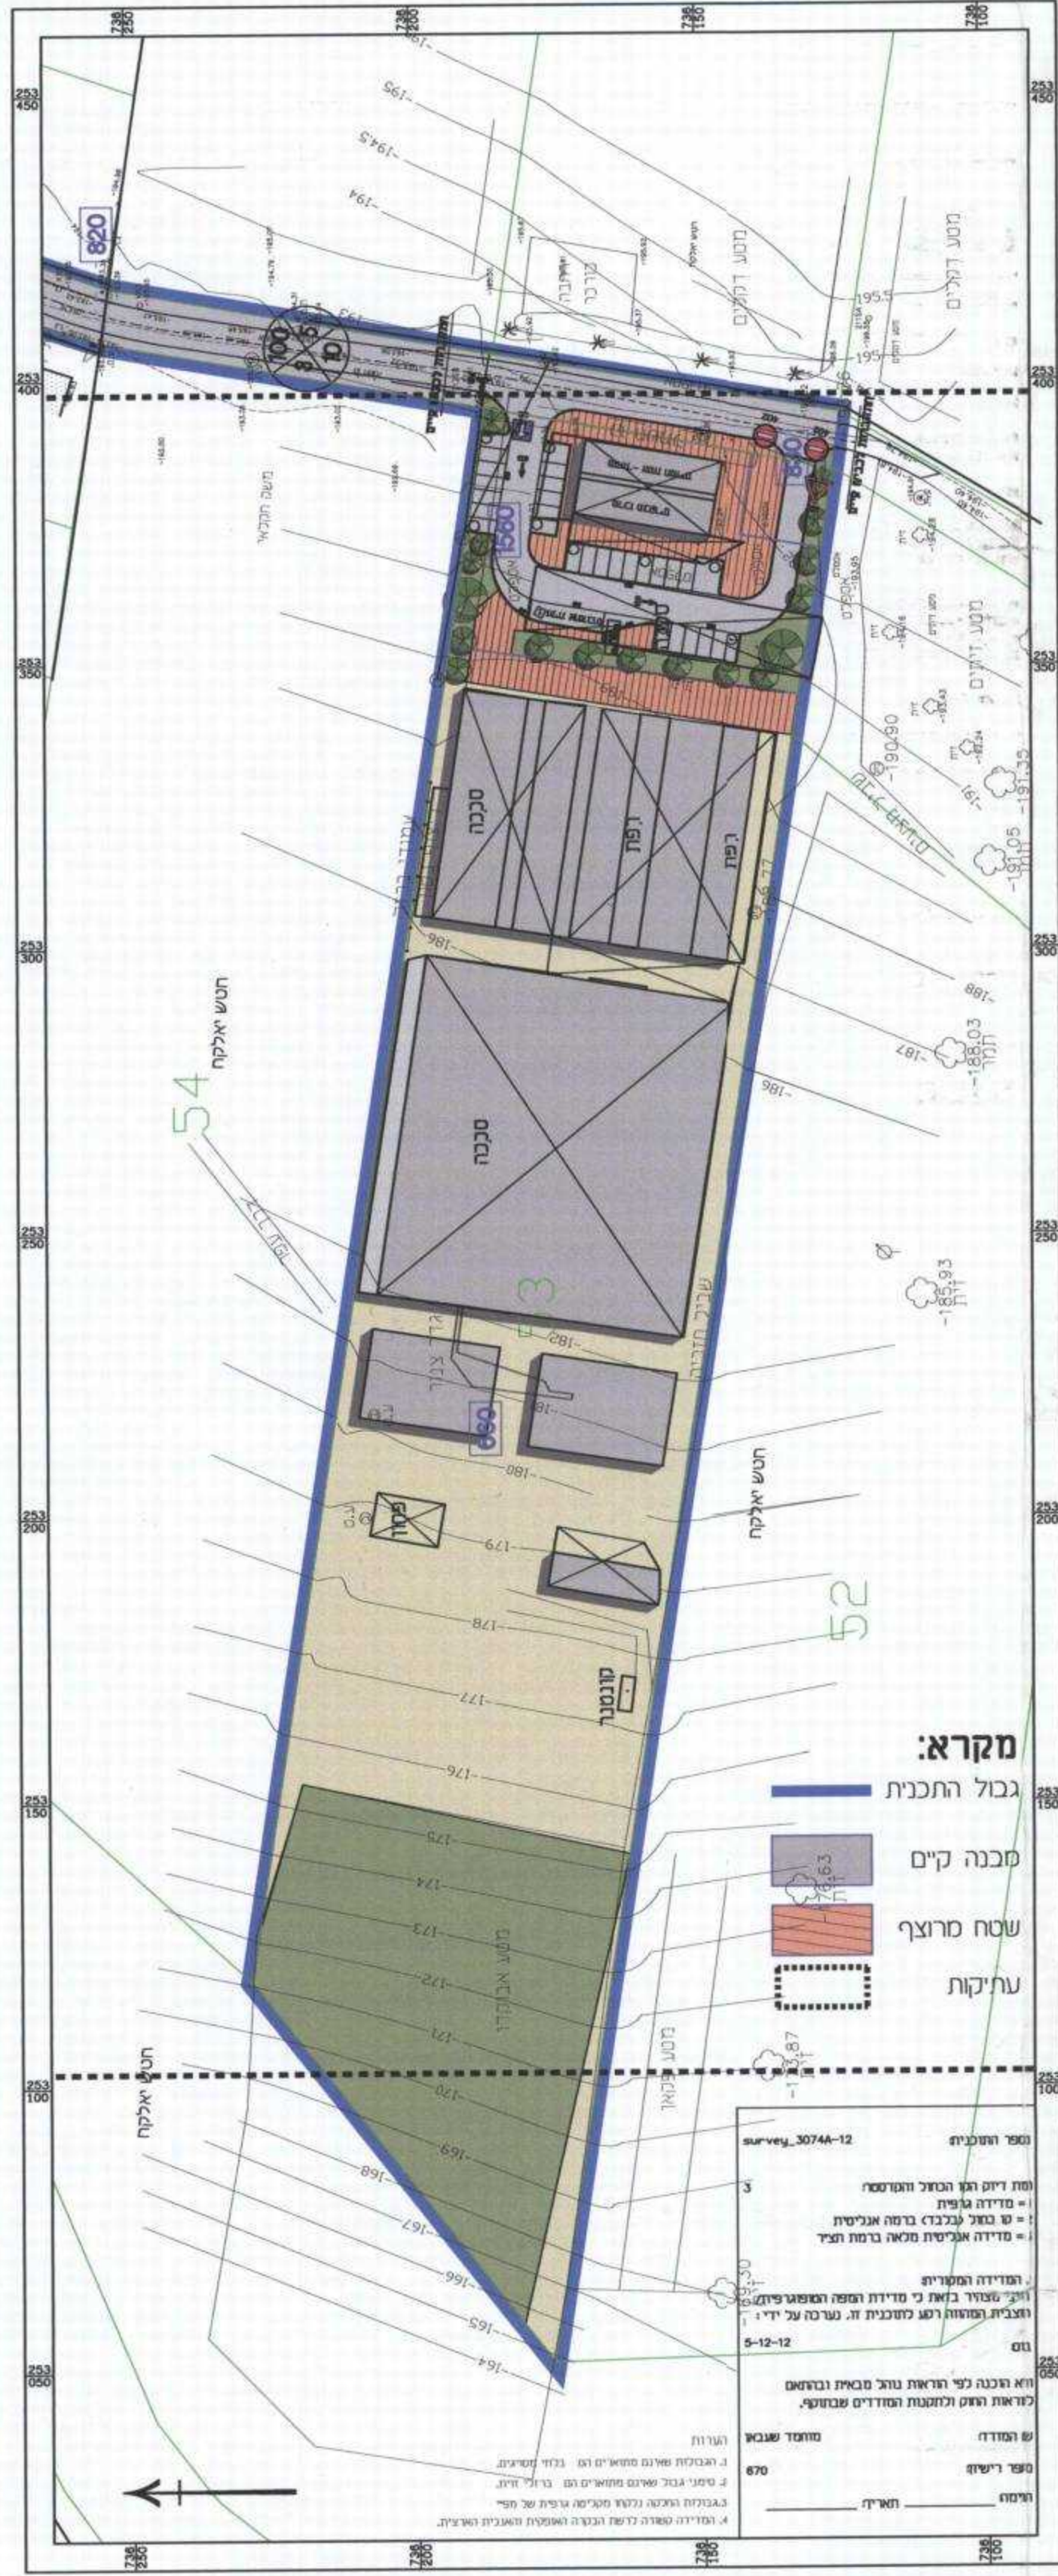

בינוי מנחה מוצע קנ"מ 1:1000