

תכנית מס' ג/19686

גוש חלב

מרחב תכנון מקומי: מעלה נפתלי

נספח נוף


מקרא:

גבול התכנית


גבול מגרש



חתך א-א קנ"מ 1:200

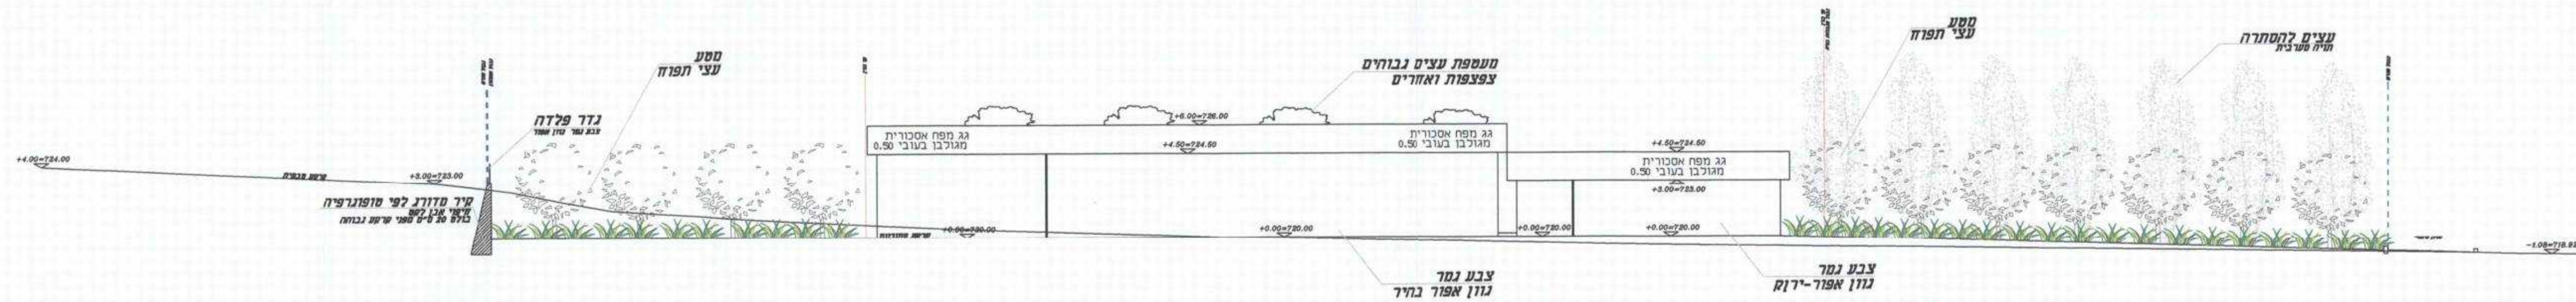

חתך ב-ב קנ"מ 1:200

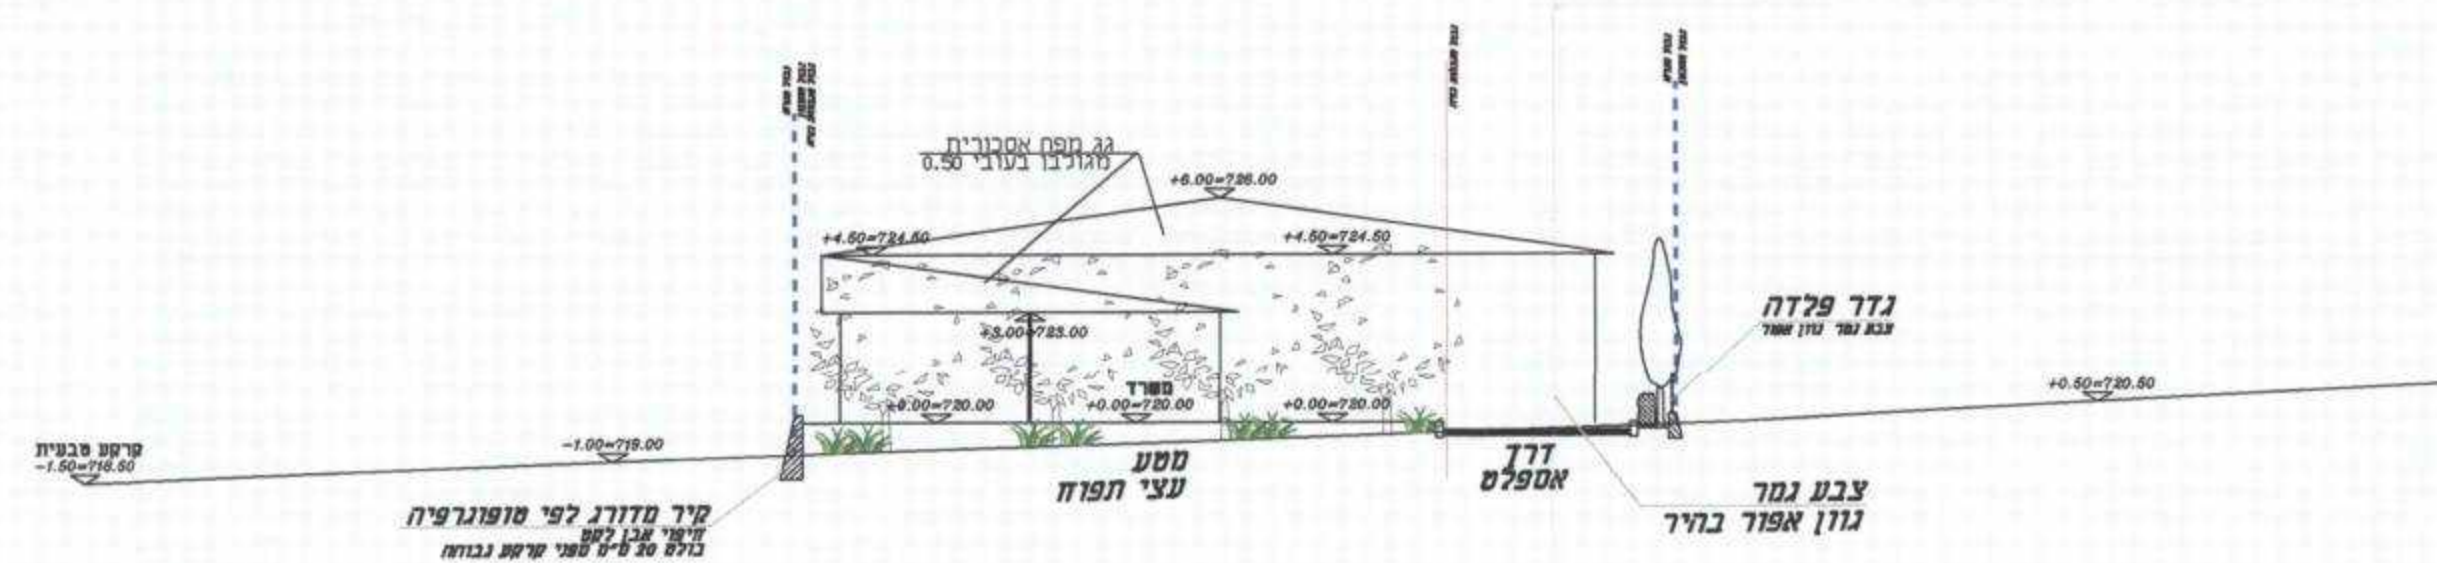

אשר	מס. גליון	צ
אדר' יסמין	03	
מזור	תוכן הגליון:	חתך א-א חתך ב-ב
D: projects		
קובץ	תאריך	מהדורה
nespah nof -hatakhem		
שרטט	4.1.2012	0 1
קנ"מ	1:200	

ياسمين محول - قبطي

مهندسة معمارية-تطوير وحدايق

יסמין מח'ול - קובטי

אדריכלית נוף ומעצבת פנים

שכ' בישראל - ת.ד. 12790-נצרת-מיקוד 16123

TEL 04-6466401 FAX 04-6467119

E-Mail: y_mak@barak.net.il