


חוק התכנון והבניה תשל"ח 1965
 אישור תכנית מס' 11/10
 הועדה המחוזית לתכנון ובניה תהליטה
 ביום 12/12/11 לאשר את התכנית
 מנהל מינהל התכנון
 אג"מ טפול אור
 יורד הועלת המחוזות

משרד הפנים
 מתוז הצטרף ועדה מחוזית
 18.02.2015
 כותקבל
 נצרות עילית

הודעה על אישור תכנית מס' 11/10
 מוסמכת בולקוט הפרסומים מס'
 מיום

אמירי הגליל - תשריט בינוי
 * מסמך מנחה ק.מ. 1:500

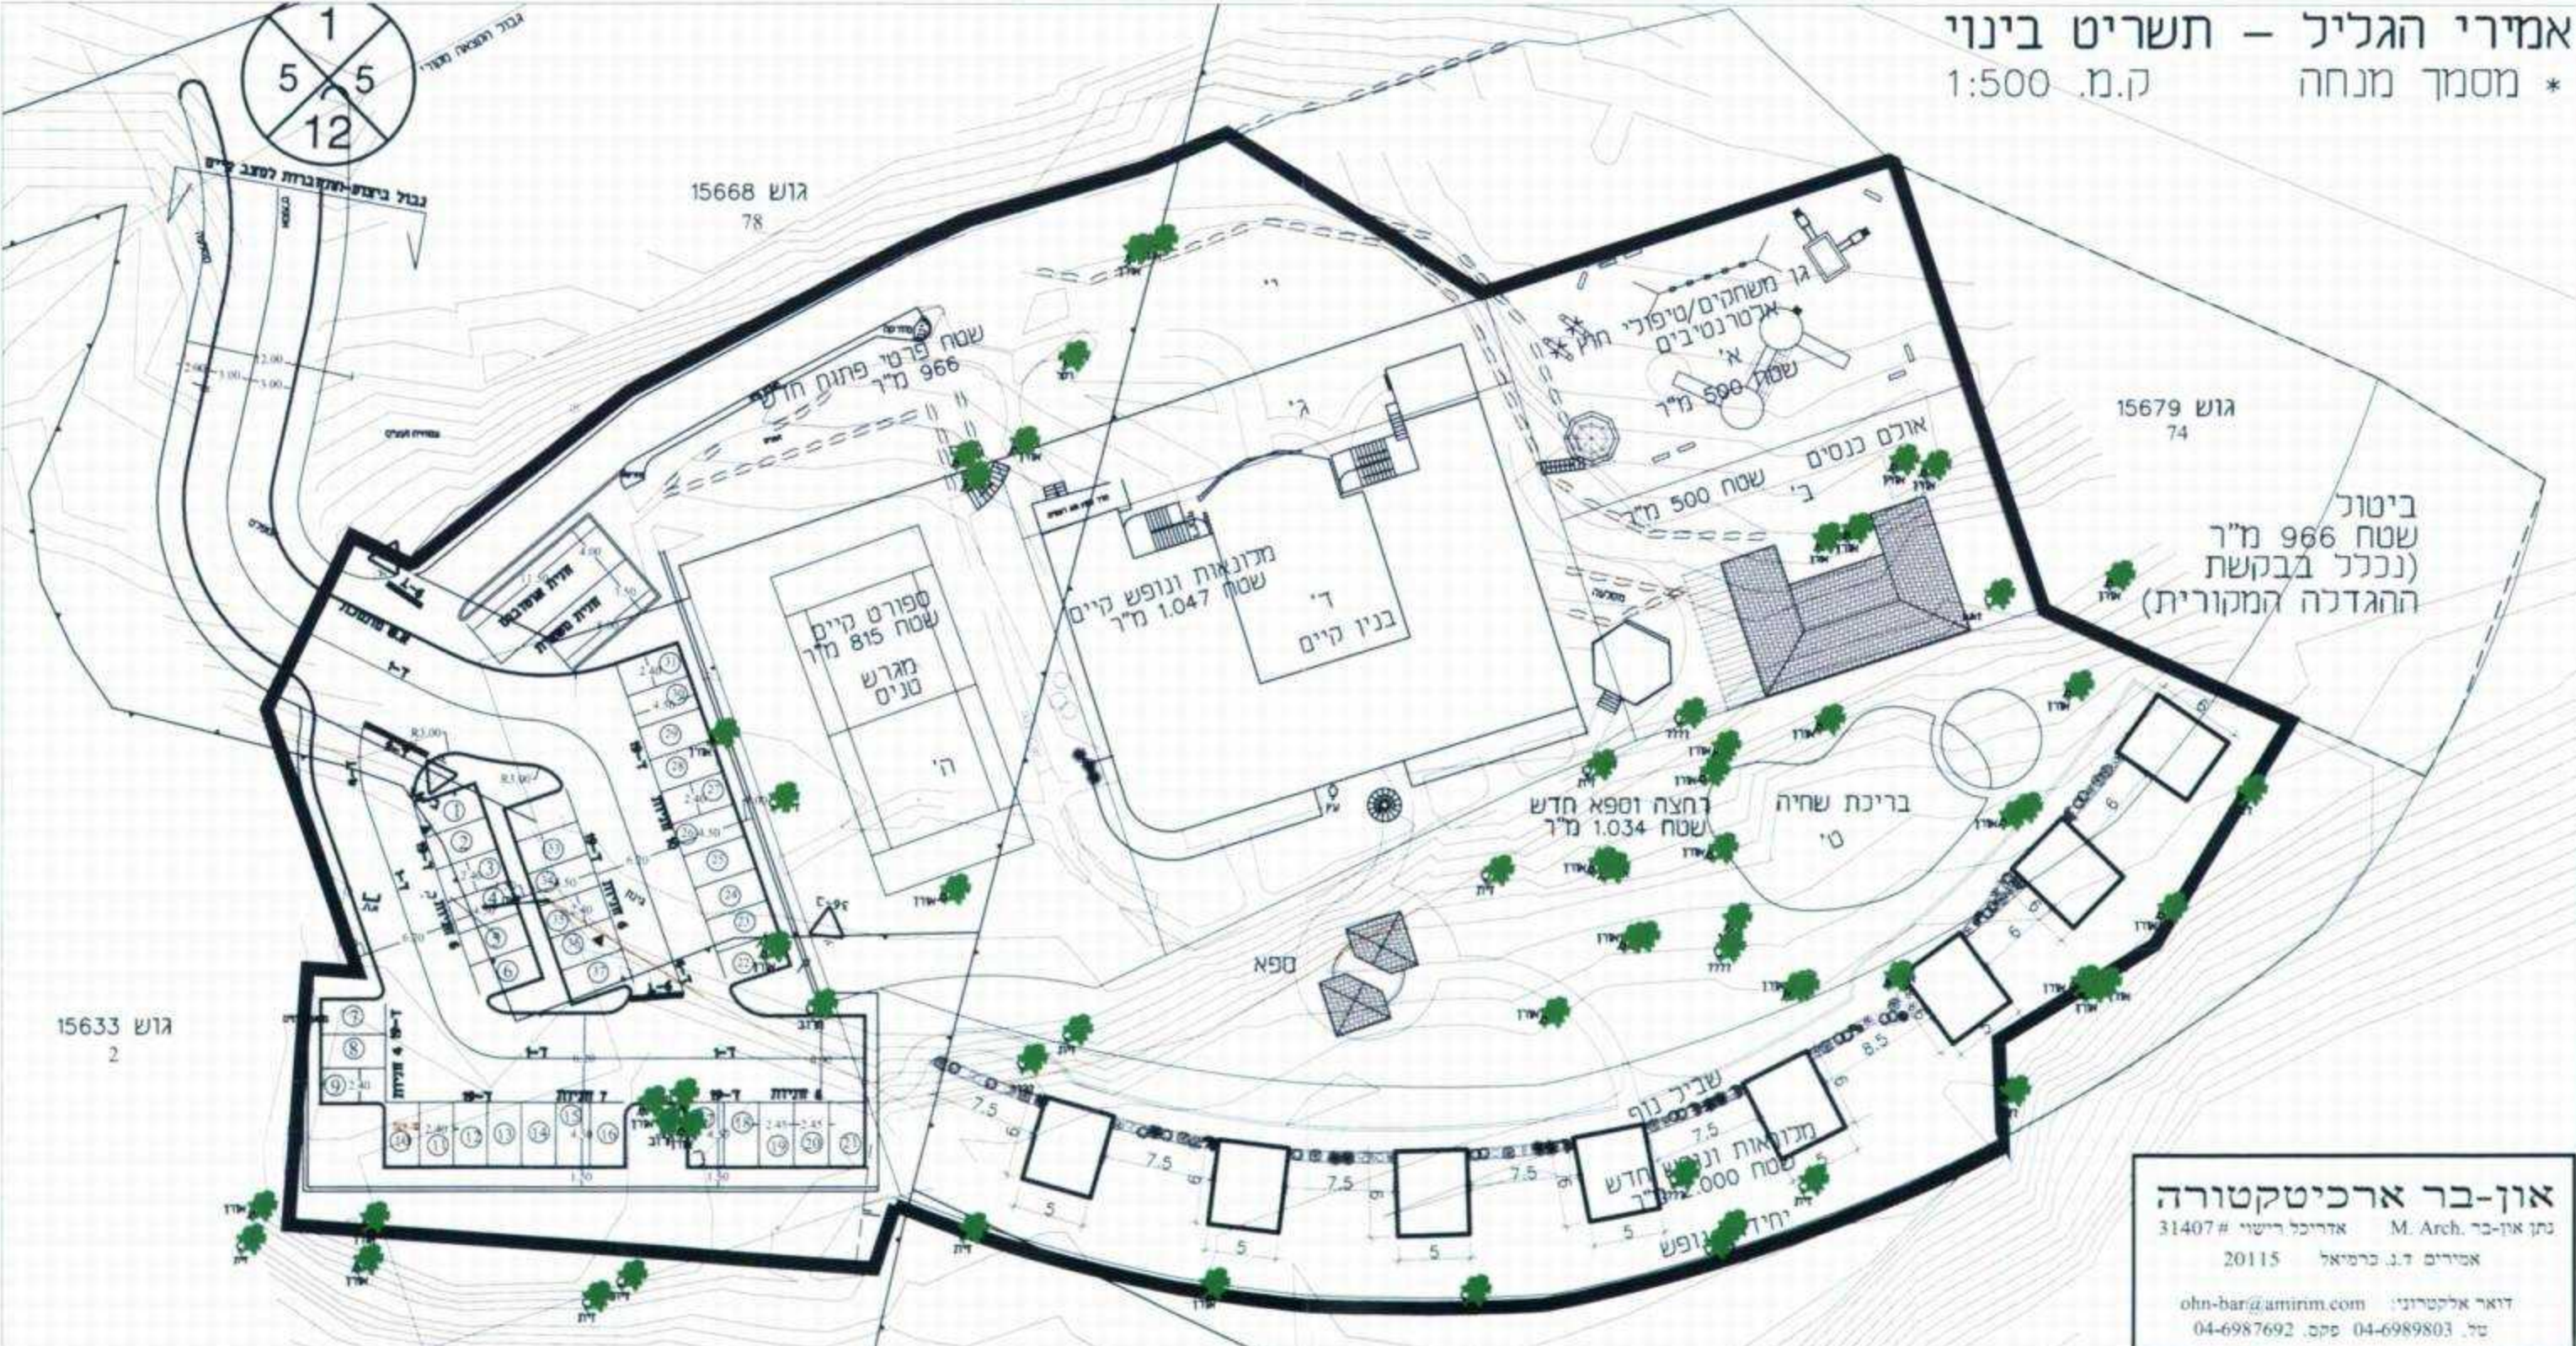

און-בר ארכיטקטורה
 נתן און-בר M. Arch. אדריכל רישוי # 31407
 אמירי ד.ג. כרמיאל 20115
 דואר אלקטרוני: ohn-bar@amirim.com
 טל. 04-6987692 פקס. 04-6989803

גוש 15633
 2

גוש 15668
 78

גוש 15679
 74