

תכנית מסי מק"א/15286/02 חלוקה ל-2 מגרשים - באלון הגליל משפי רון כהן

נספח בינוי

התכנית מהווה שינוי וגוברת על התכניות תב"מ:
תוכנית ג/15286, ג/17117

איחוד חלוקה	סמכות ראשית	אופי התכנית
-	ה. מקומית	תכנית שניתן מחדשה להוציא ריתורים

מחזור: צפון
מרחב תכנון מקומי: יזרעאלים
רשות מקומית: מ.א. עמק יזרעאל


שטח התכנית: 1.96 דונם
קנ"מ: 1:250

גושים וחלקות בתכנית:

גוש:	חלקות בשלמותן:	חלקי חלקות:
17846	215	-

חותמות מוסד התכנון:

שלב: מתן חוקף **מהדורה:** 1 **תאריך:** 01/2013

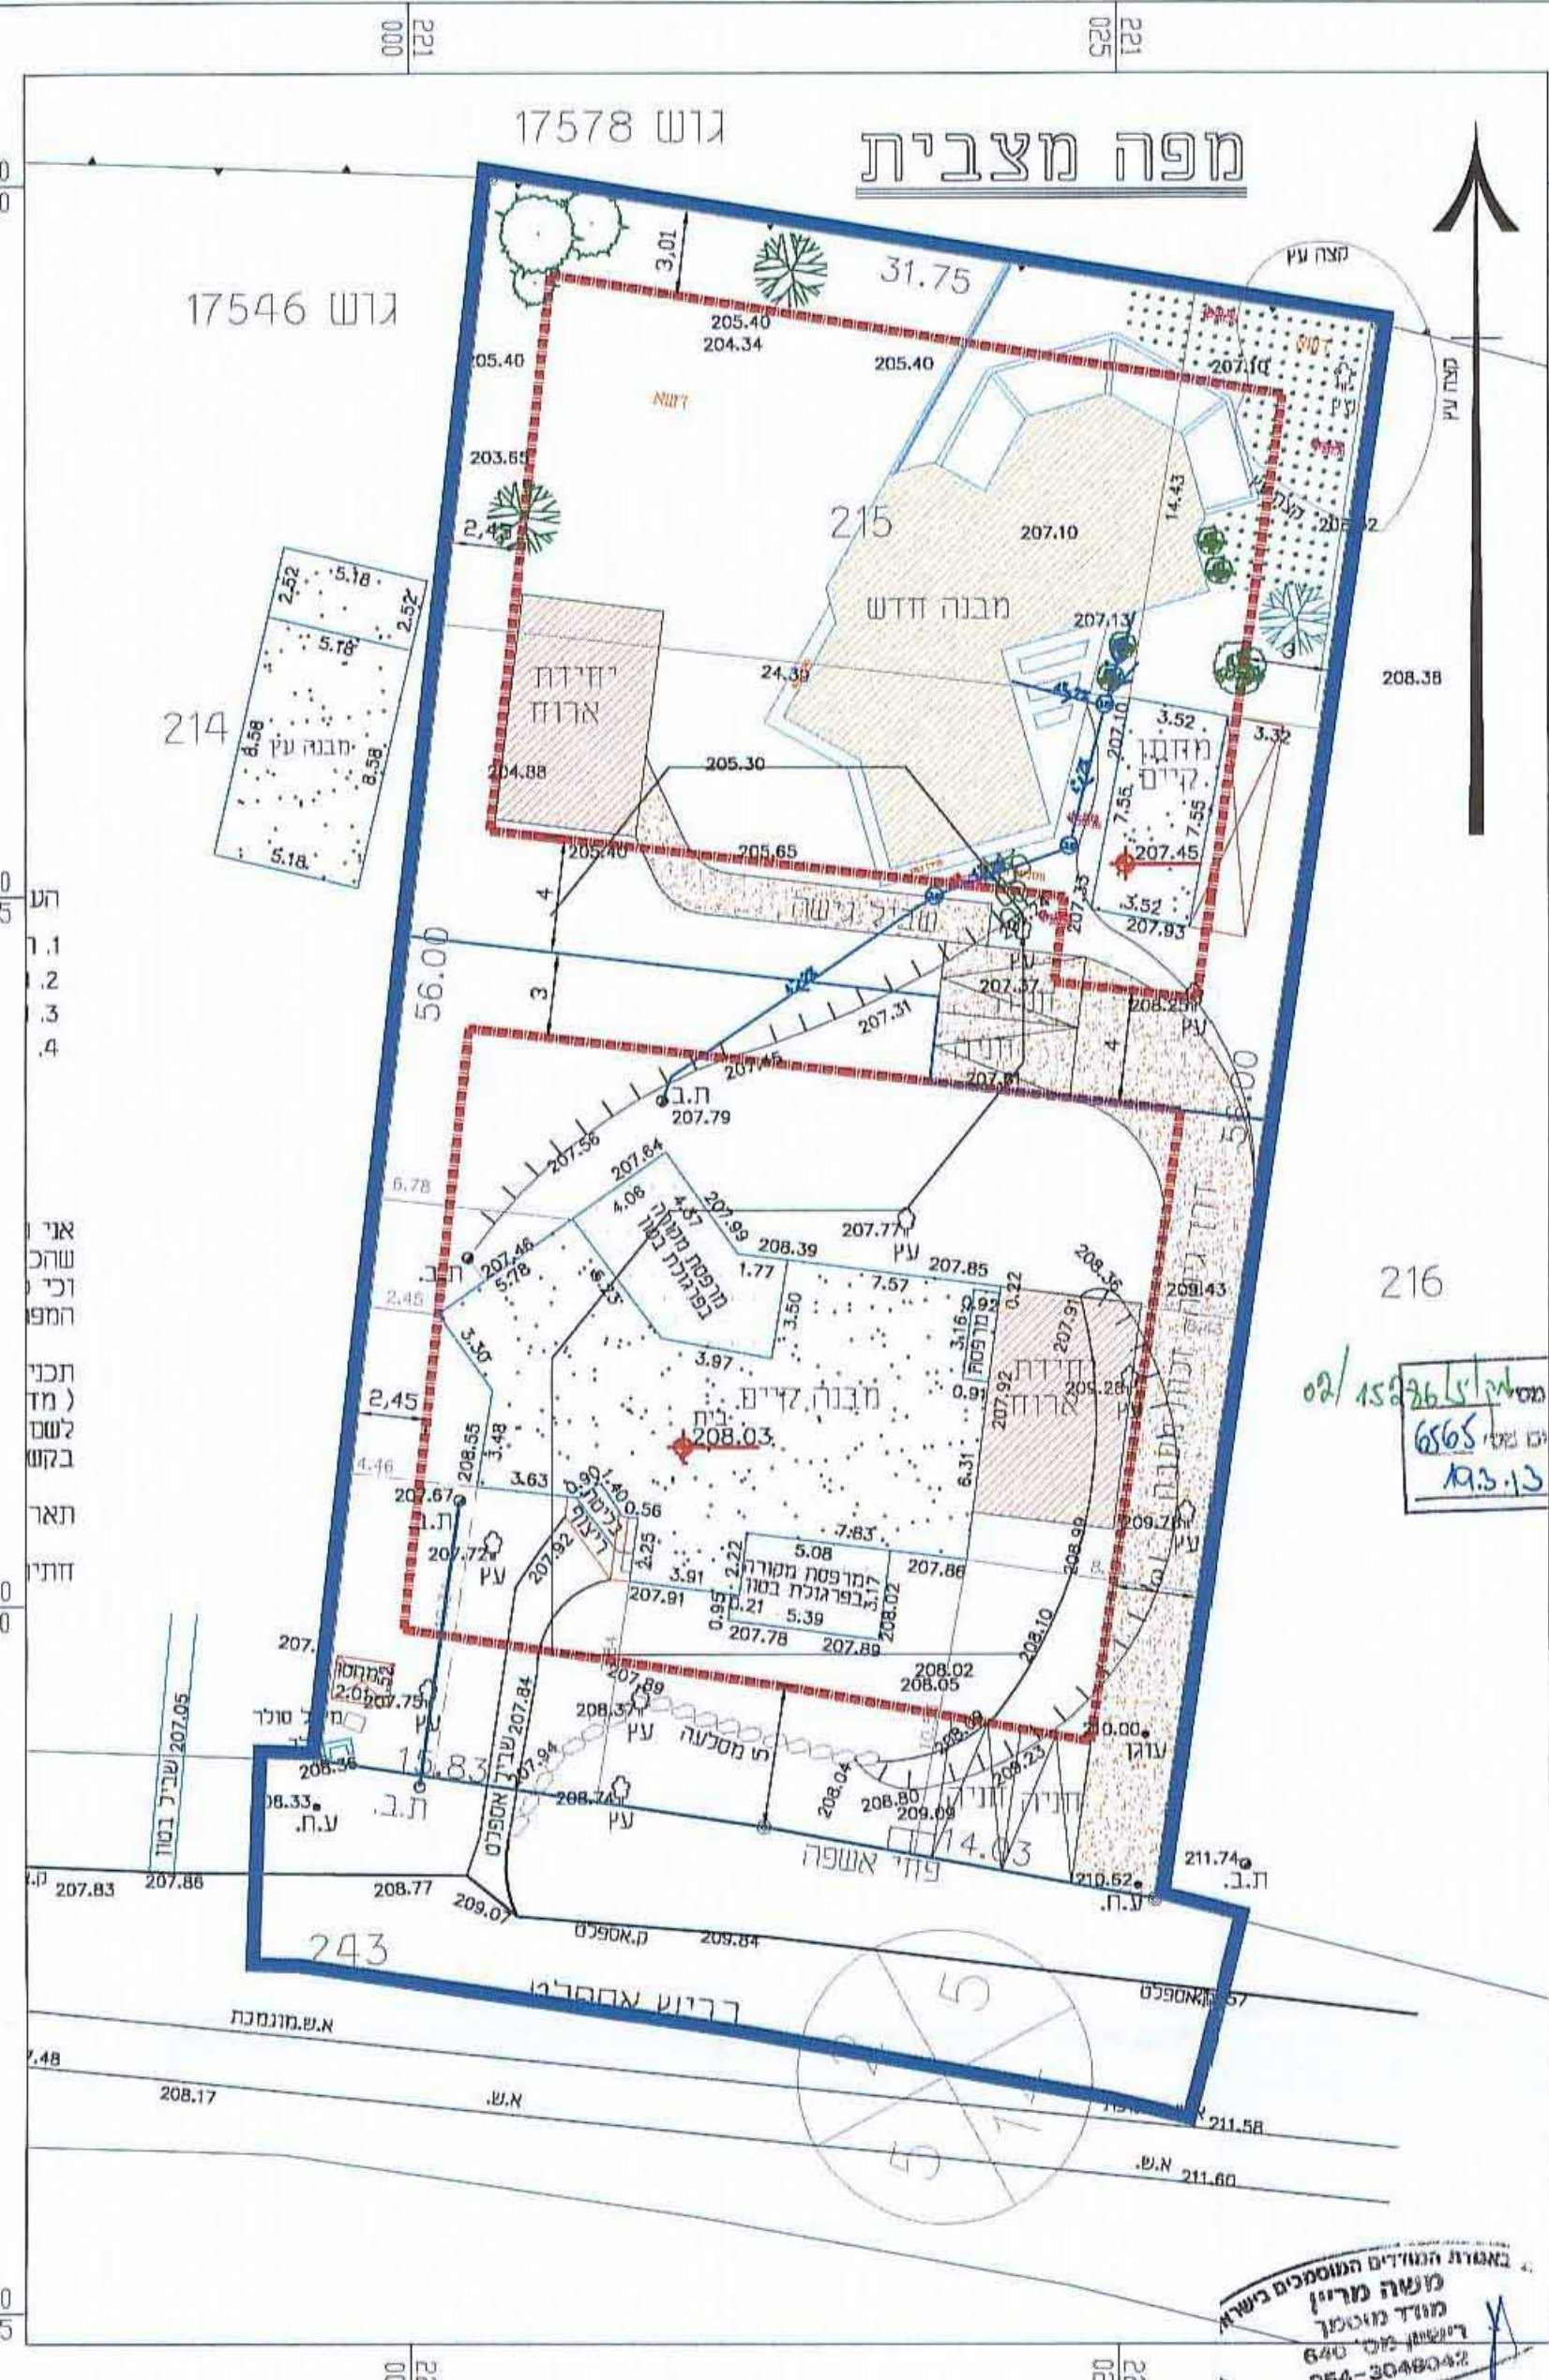

הודעה על אישור תכנית מס' 02/15286/02
פרטמת גלקוס פריסוסים גמי 6565
עמנו 3617 גלם 103.13

חוק התכנון והבניה (התשכ"ה) 1965
הועדה המקומית לתכנון ובניה "יזרעאלים"
הי. ב. ש. 15.11.13 31008
זיהוי מ"מ 15.11.13
ועליתם להעמיד לראשית התוכנית
עפרי דגני אדל' עידודור
מהנדסת/הוועדה י"ר ועדת משות

	מיקרא
	מבנה חדש
	מבנה קיים
	יחידת ארוח
	דרך/שביל גישה
	גבול תכנית
	קו בנין

באגודת המולדים המוסמכים כשר
משה מרין
מועד מיסוך
רישיון מס' 640
064-3048042