



נספח ניקוז וניהול נגר מקרא

- צינור ניקוז קיים
- צינור ניקוז מתוכנן
- כיוון ניקוז

שנים	1999
שטח פנימי	37
מספר מפה	-

מחוז	המנצח
נפה	ירושלם
מקום	עילום
גוש	17501
חלקה	37
תרגום	37/1
מסוד	1017 מ"ר

תאריך מדידה	15/12/2009
תאריך עסקה	25/12/2012
תאריך עסקה	2



המזמין:
גסטאן אחמד עלי

חתימת הנדסאי/הנדסאית
טל: 9863410

- הערות:
1. תוכנית מבוססת על מפת גוש רישום מספר 17501 וצ"ל תוכנית חומה וצ"ל תב"ג/מחצ"ל תוכנית חומה
 2. נבילות שאינם מוגדרים הם בגודל מסוימים
 3. תבניות אינן
 4. לא למדכי רישום
 - 5.

פנימי
מנדט מודד מס' 480
טל: 04-9654900
E-MAIL: talx_w@penninc.com.il

תחום סביבה קני"מ 1:250 - ג/7215

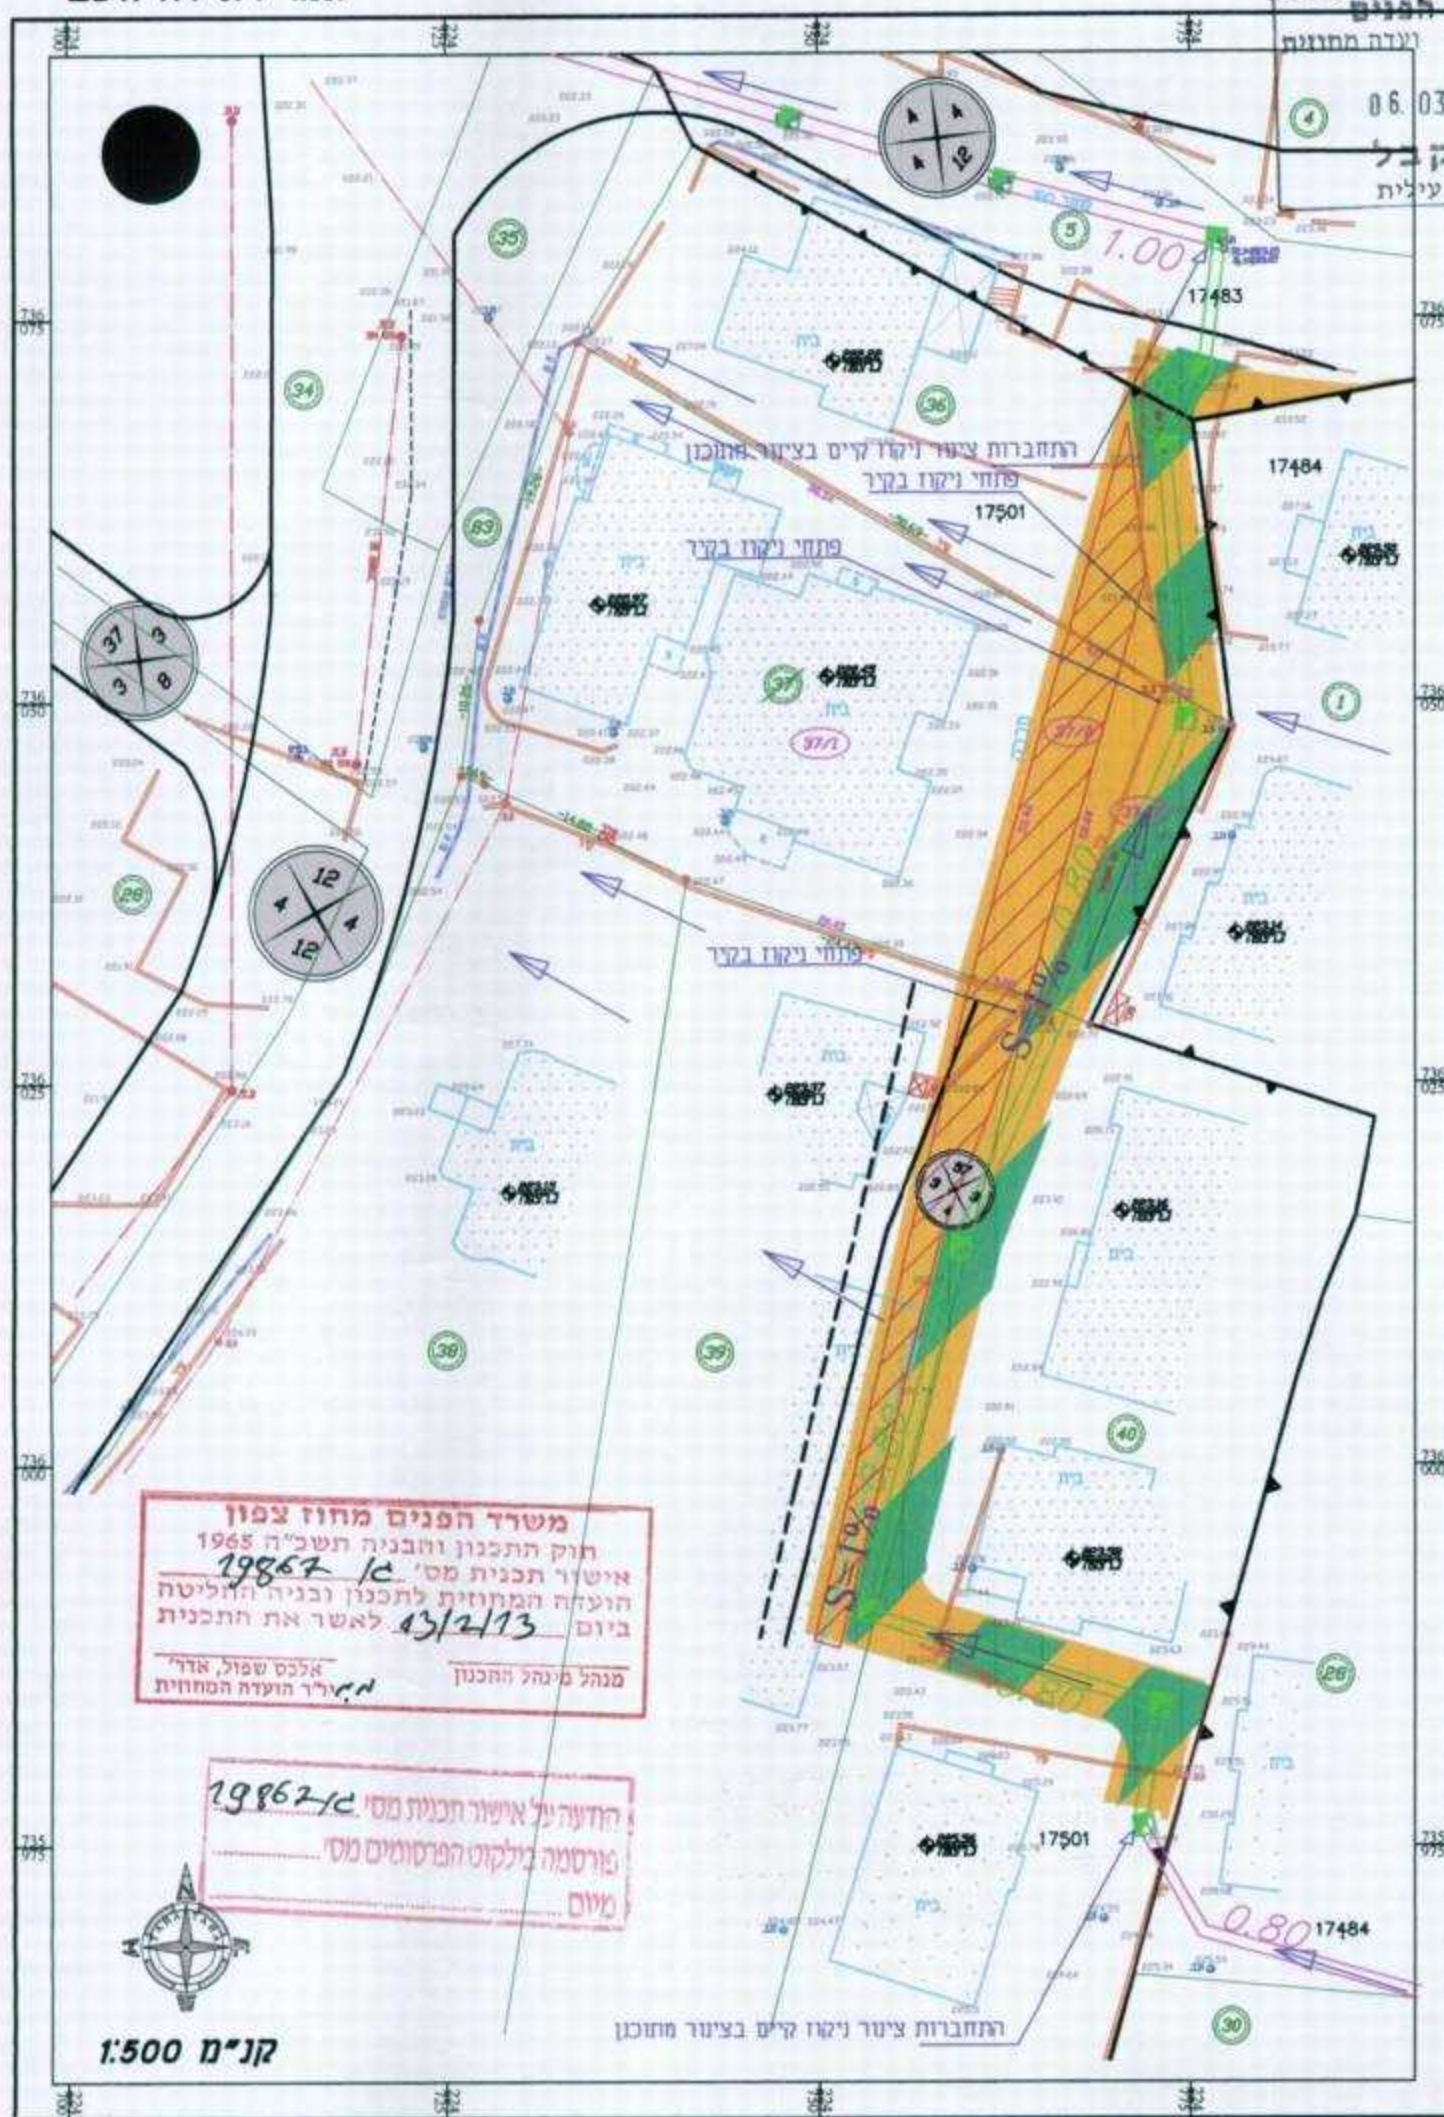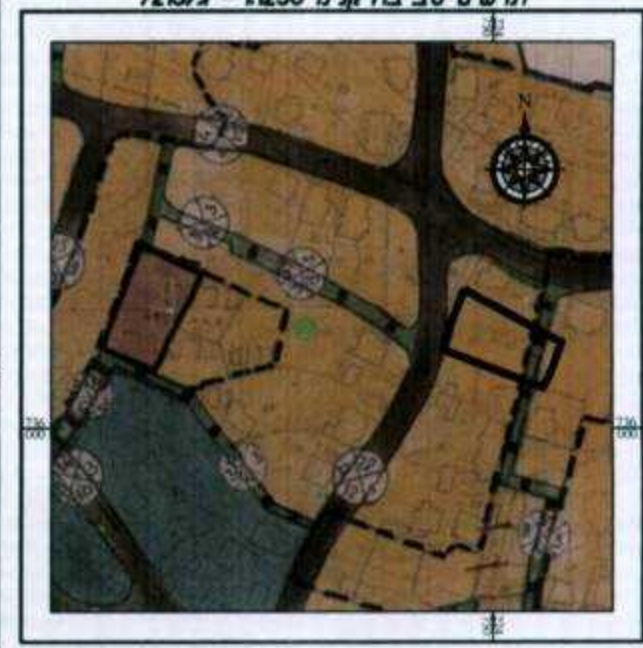

משרד הפנים מחוז צפון
תוק התכנון והבניה תשכ"ה 1965
אישור תכנית מס' 19867-12
הועדה המחוזית לתכנון ובניה החליטה ביום 13/2/13 לאשר את התכנית
מנהל מינהל התכנון
אלכס שפול, אדר'
א"ר חוהד המחוזית

הודעה על אישור תכנית מס' 19867-12
פורסמה בילקוט הפרסומים מס' _____
מיום _____