

**נספח בינוי לתכנית מסי יזמק/14121/01**

**"שינוי קווי בניין וחלוקה למגרש מסי 2115"**

סוג התכנית: **תכנית מפורטת**  
 סוג איחוד וחלוקה: **כולל חלוקה בהסכמה**  
 סמכות ראשית: **ועדה מקומית**  
 היתרים או הרשאות: **תכנית שניתן מכוחה להוציא היתרים או הרשאות**  
 מחזור: **צפון**  
 מרחב תכנון מקומי: **יזרעאלים**  
 רשות מקומית: **מועצה אזורית עמק יזרעאל**  
 ישוב: **בית שערים**  
 שטח התכנית: **1052 מ"ר**  
 קנה מידה: **1:250**  
 נושאים וחלקות בתכנית:

גוש	סוג הגוש	חלקות בשלטון	חלקי חלקות
11249	מוסדר	75	--

תאריך וחתימת מודד

שלב: **מתן חוקה** מהדורה: **1** תאריך: **23/1/2015**

**חותמות מוסד התכנון:**


חוק התכנון והבניה (התשכ"ה) 1964  
 הועדה המקומית לתכנון ובניה "יזרעאלים"  
 הועדה דנה בתכנית מס' 14121/01  
 בשיבתה מס' 31008  
 והחליטה להפיק ללאשר התכנית  
 עפ"י דגם אדריכלי  
 ממדידת הועדה "יריעות משנה"

**שמות וחתימות:**

<b>יזום התכנית</b>	יעקב ומרים לוי ת.ד. 57 בית שערים מסלול: 0722361188 טל: 04-8661197
<b>מגישי התכנית</b>	יעקב ומרים לוי ת.ד. 57 בית שערים מסלול: 0722361188 טל: 04-8661197
<b>בעל הזכויות בקרקע</b>	מנהל מקרקעי ישראל מחזור צפון קרית הממשלה, נצרת עילית מסלול: 04-6558211
<b>עורך התכנית</b>	איתי זהבי- אדריכל מושב ציפורי 12 מיקוד 17910 מסלול: 04-6456678 טל: 04-6555712 itay@zehavy.com
<b>מודד</b>	רמזי קעאר אל מותנבי 22 זדופה 35377 מסלול: 04-8524038 טל: 04-8520166 ramzi883@netvision.net.il

"שינוי" מושב עוטות לתושבות הקלאית שיתופית בע"מ

מחזור: **הצפון**  
 נפה: **יזרעאל**  
 מקום: **בית שערים**  
 גוש: **11249**  
 חלקה: **57**  
 שטח: **1052 מ"ר**

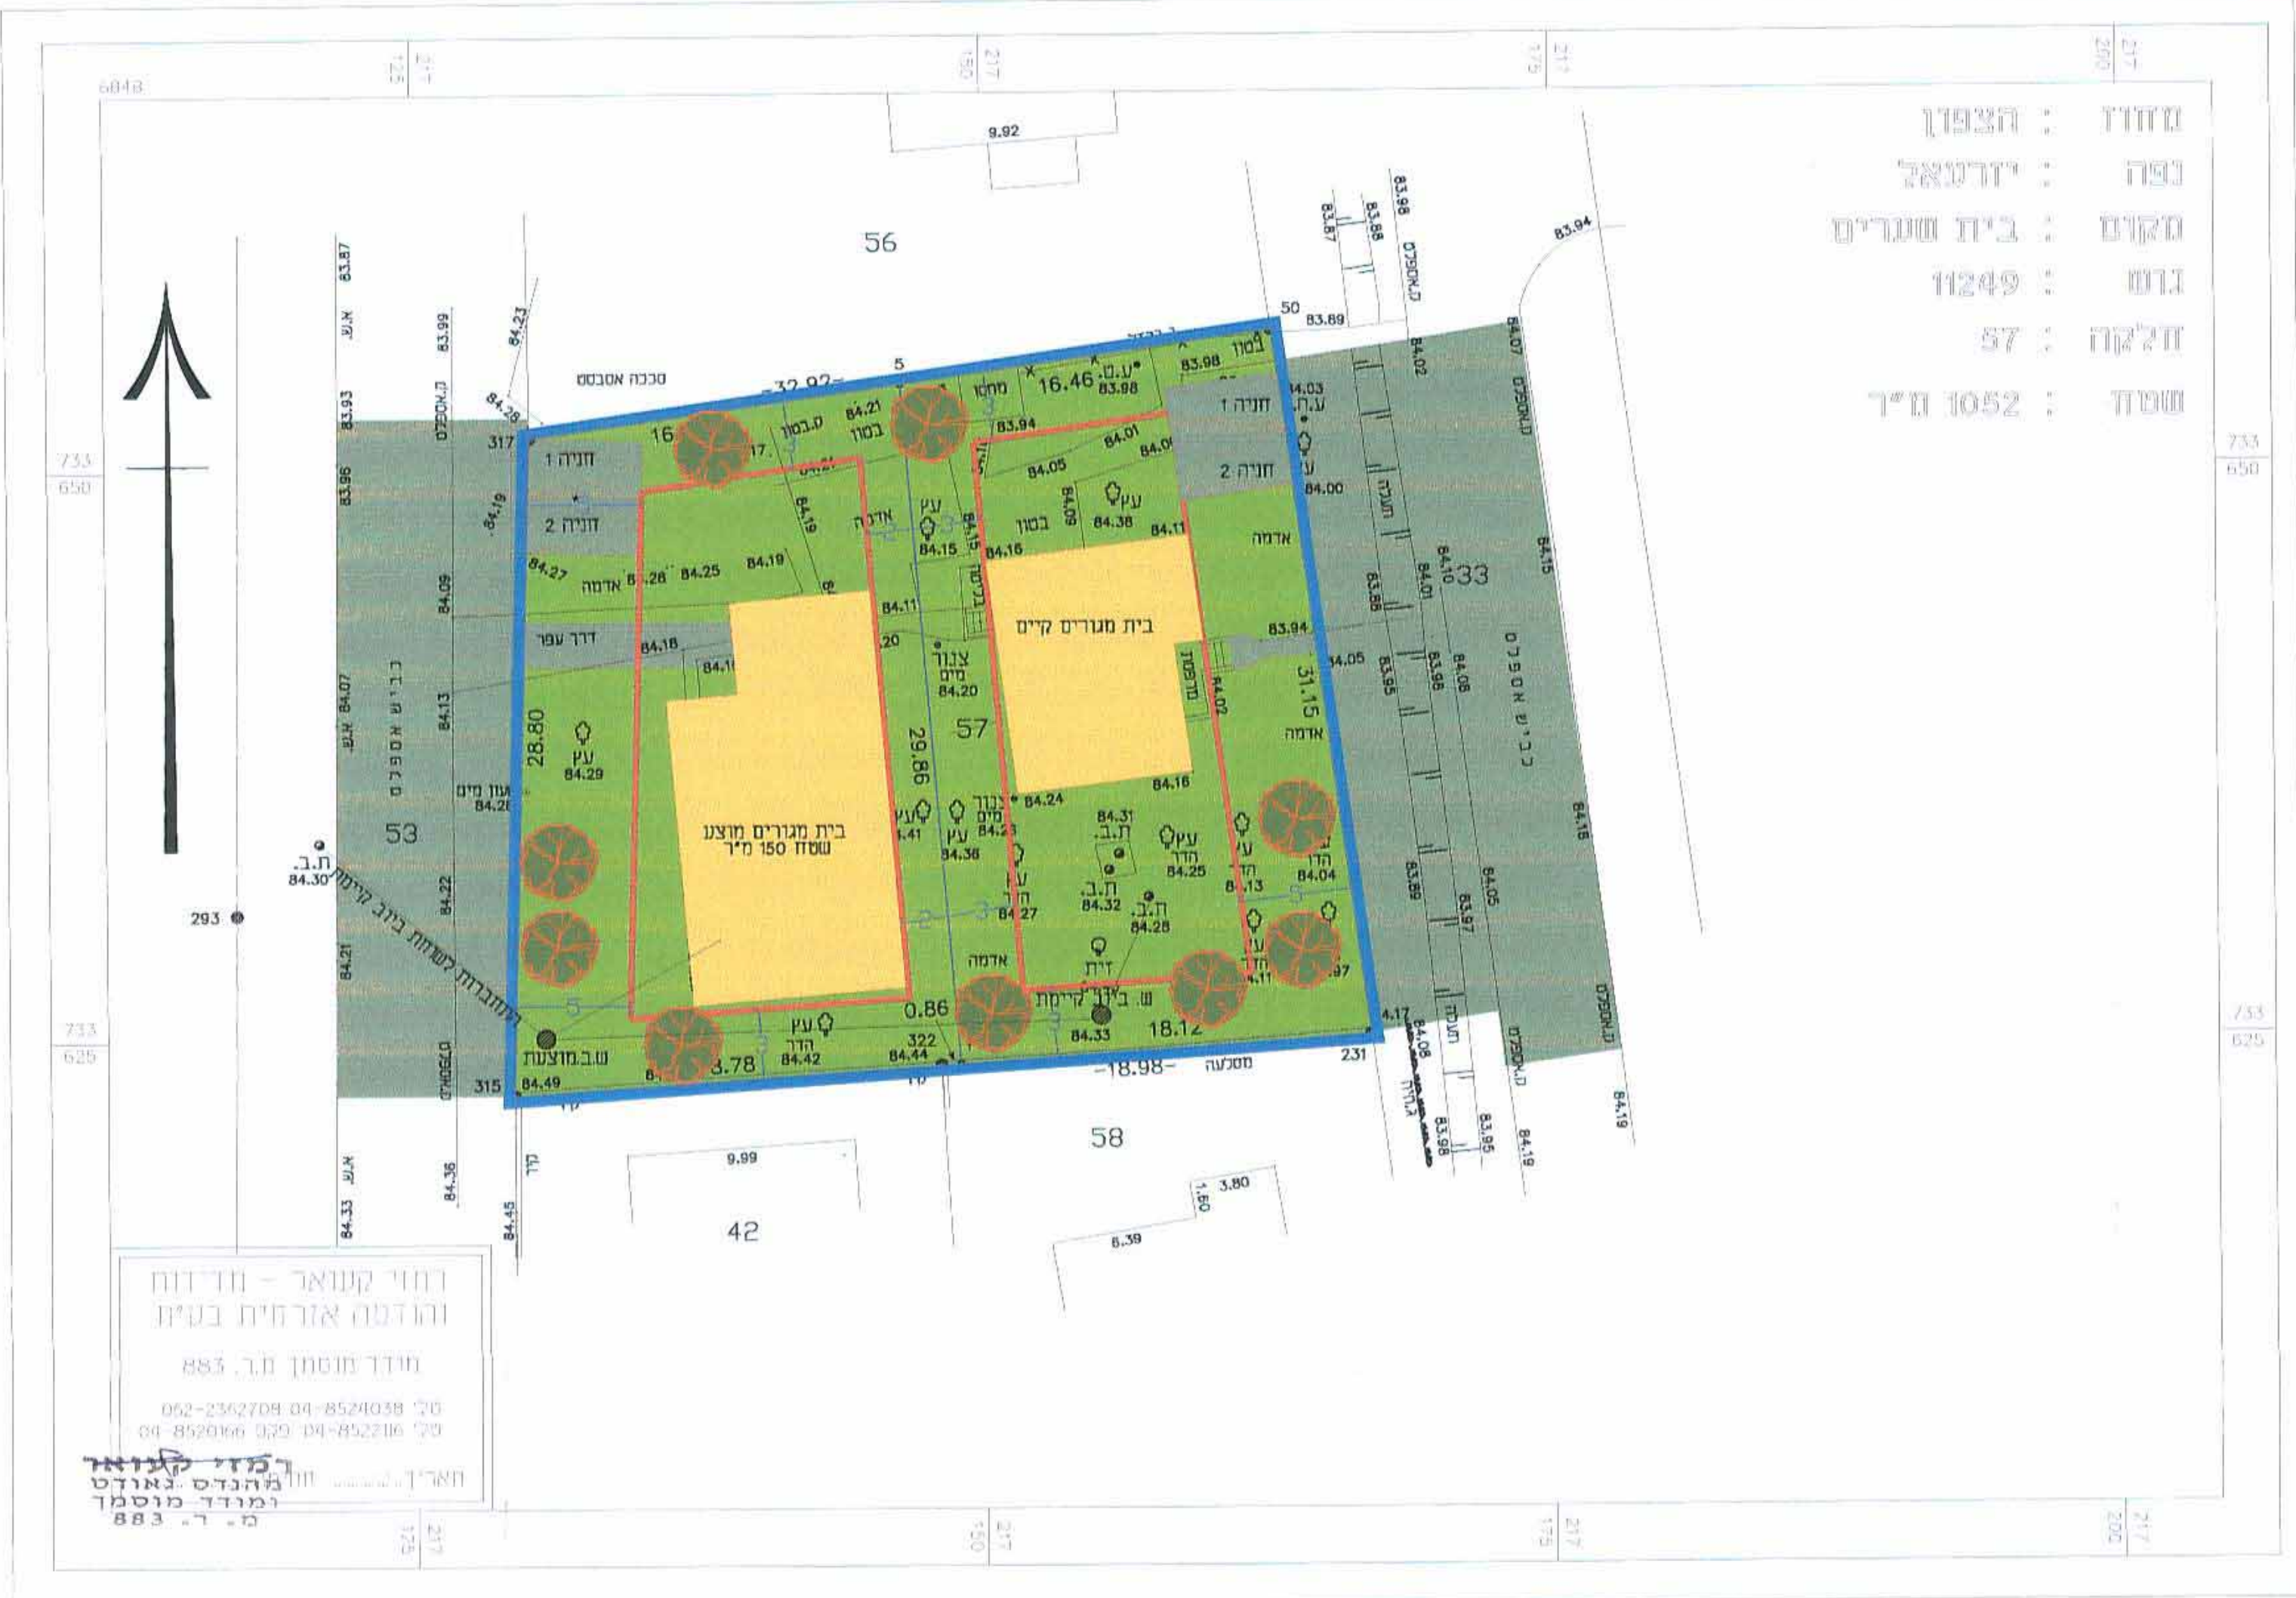

רמזי קעאר - מודד  
 והודעה ארונית בע"מ  
 מידע מסמך מ.ר. 883  
 טל: 052-2362708 04-8524038  
 טל: 04-8520166 04-8522106

הריני מצהיר בזאת כי מידות המפה הסופגטרפית/המצבית המוזהה רגע לתכנית זו, נערכה על ידי ביום: **13.1.15** והיא הבונה לפי הראות טהל מבאית וברתאם להראות החוק ולתקנת המודדים שבנתוק. זיקה הקו החוקל והמזדטר: מדידה גרפית/קרמול (גלב) ברמה אגליית/ מדידה אליטית מלאה ברמת תציר (כולל הקו החוקל)  
 שם המודד: **רמזי קעאר** מספר רישון: **883**  
 שם העורך: **איתי זהבי** מספר רישון: **883**  
 תאריך: **24.1.15**