

20130424

# תכנית מס"ג 19615 נספח בינוי

מחוז : צפון  
מרחב תכנון מקומי : גליל מזרחי  
רשות מקומית : מ.מ.טורעאן

שטח התכנית : 1425 מ"ר  
קנה מידה : 1:250

גרשים וחלקות בתכנית :



חלקי חלקות	חלקות בשלמותן	סוג הגוש	מוסדר	16625
3,25	חלקה			

חותמות מוסד התכנון :

הודעה על אישור הכי"ח מס"ג 19615  
מועצה בולקוט הסדרים  
מוסד

משרד הפנים מחוז צפון  
חוק התכנון והבניה תשכ"ח 1968  
ביטורי תכנית מס"ג 19615  
יועצת הסדרים לכבונן ובניה החליטה  
ביום 18.02.13 לאשר את החתבות  
שכונת חתבות

שלב: מילוי תנאים מהדורה : 1 תאריך : 10/01/2013  
למתן תוקף

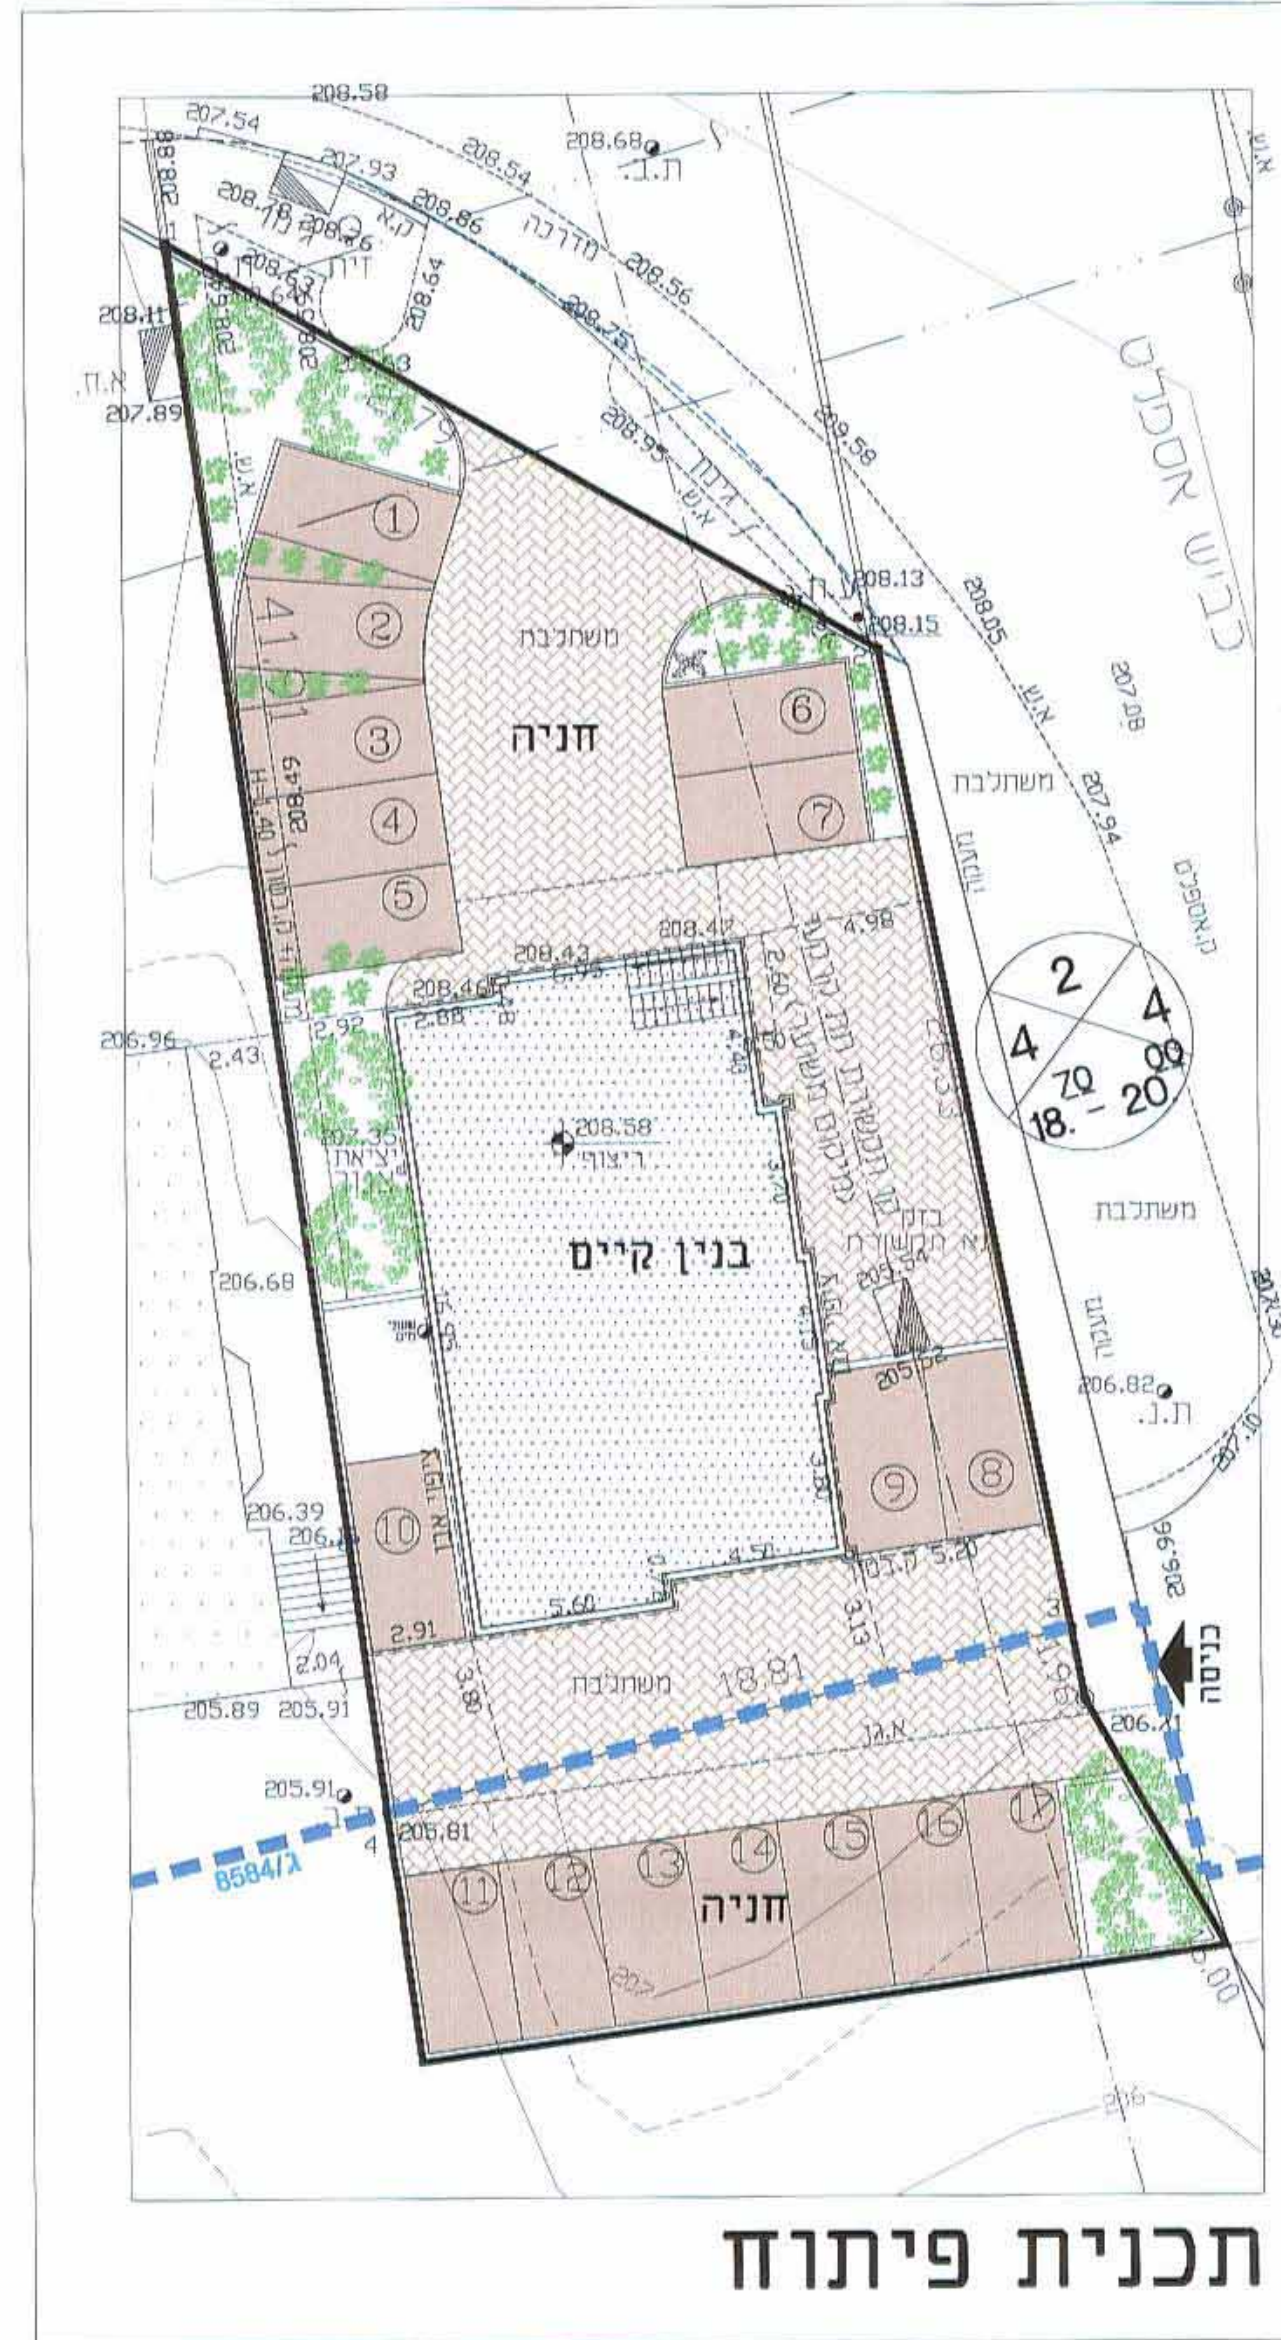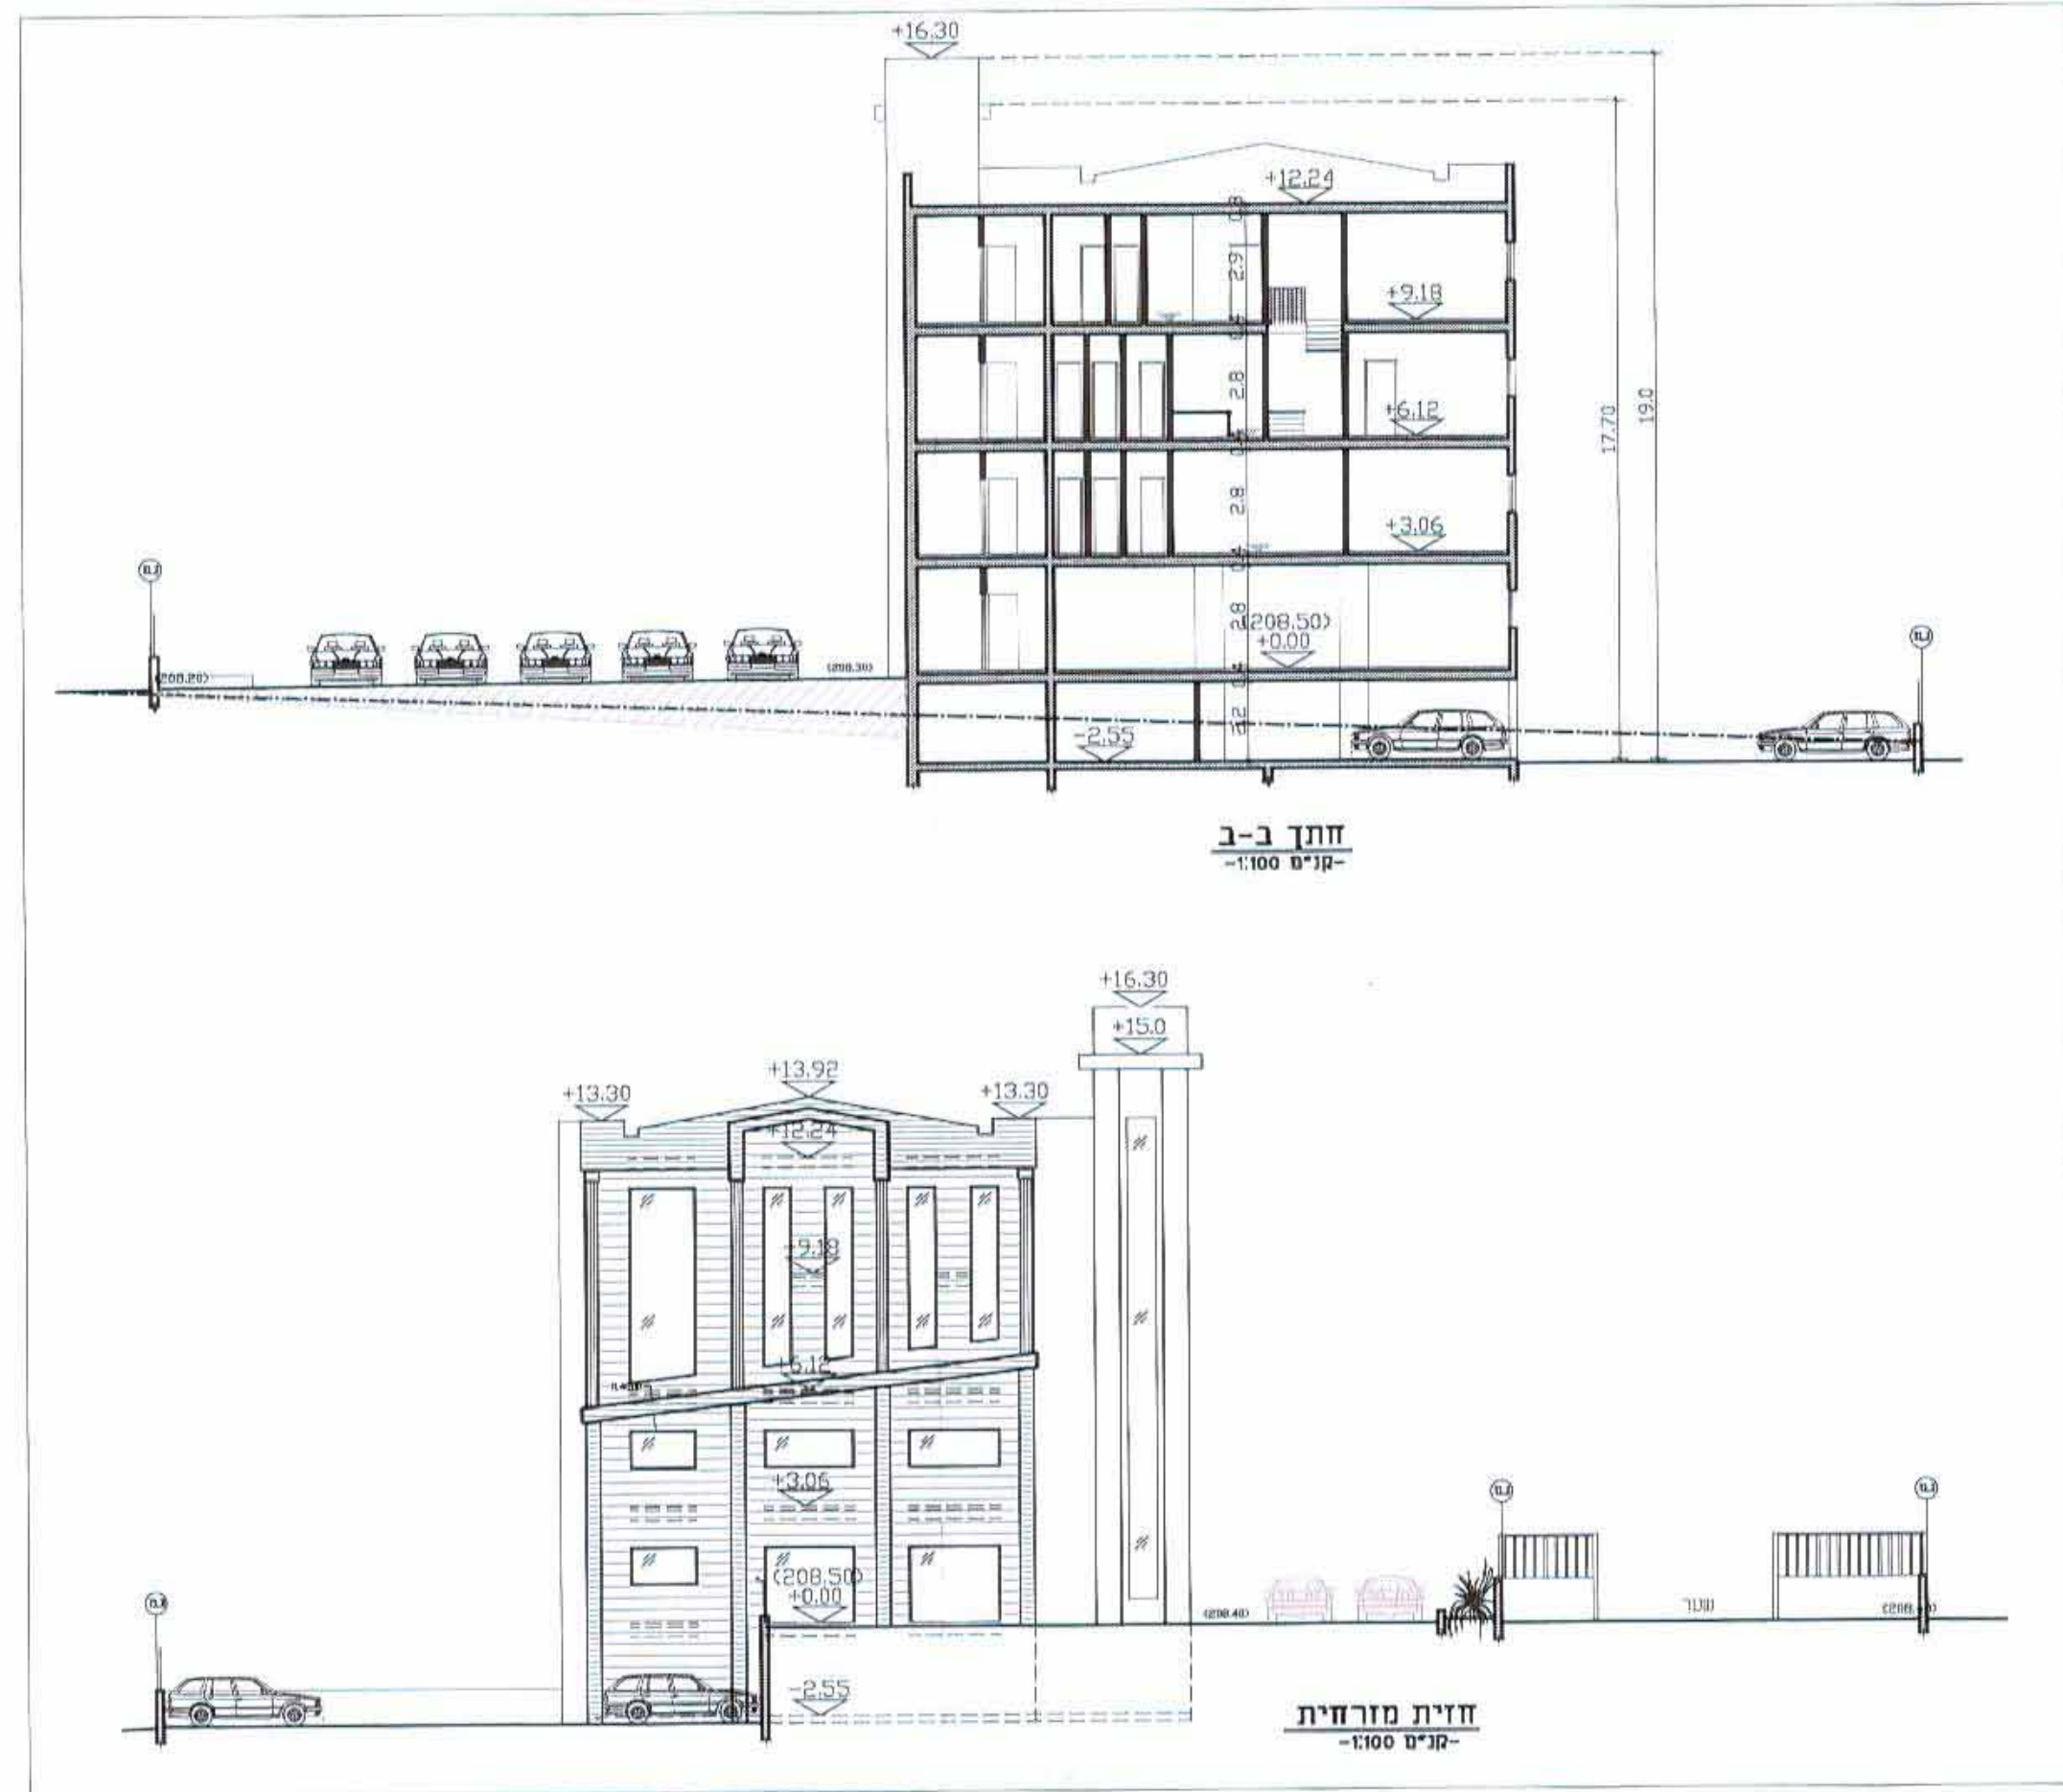

תכנית פיתוח

## תכניות :



## טבלת שטחים

מפלס	קומה	שטח עיקרי		שטח שירות		סה"כ	%
		מ"ר	%	מ"ר	%		
-2.55						169.70	22.15%
+0.00	138.50	18.08%	31.20	4.07%	169.70	22.15%	
+3.06	139.0	18.14%	31.40	4.09%	170.40	22.24%	
+6.12	139.0	18.14%	31.40	4.09%	170.40	22.24%	
+9.18	139.0	18.14%	31.40	4.09%	170.40	22.24%	
+12.24					18.70	2.44%	
סה"כ	555.0	72.51%	313.80	40.96%	869.30	113.48%	

-שטח מגרש: 766.0 מ"ר

שמות וחתימות :

עו"ד משה אהרון  
בית דין 1910

מחוז הצפון  
משרד הפנים  
33449 ט"ו ת"ש 5773  
055227102  
640 - טורעאן 16950  
04/6418675  
04/6219206  
058/5364345